




VI06 - SEZIONE TIPO CAMPATA DA 25m IN C.A.P. (DA SPALLA SA A PILA 3)

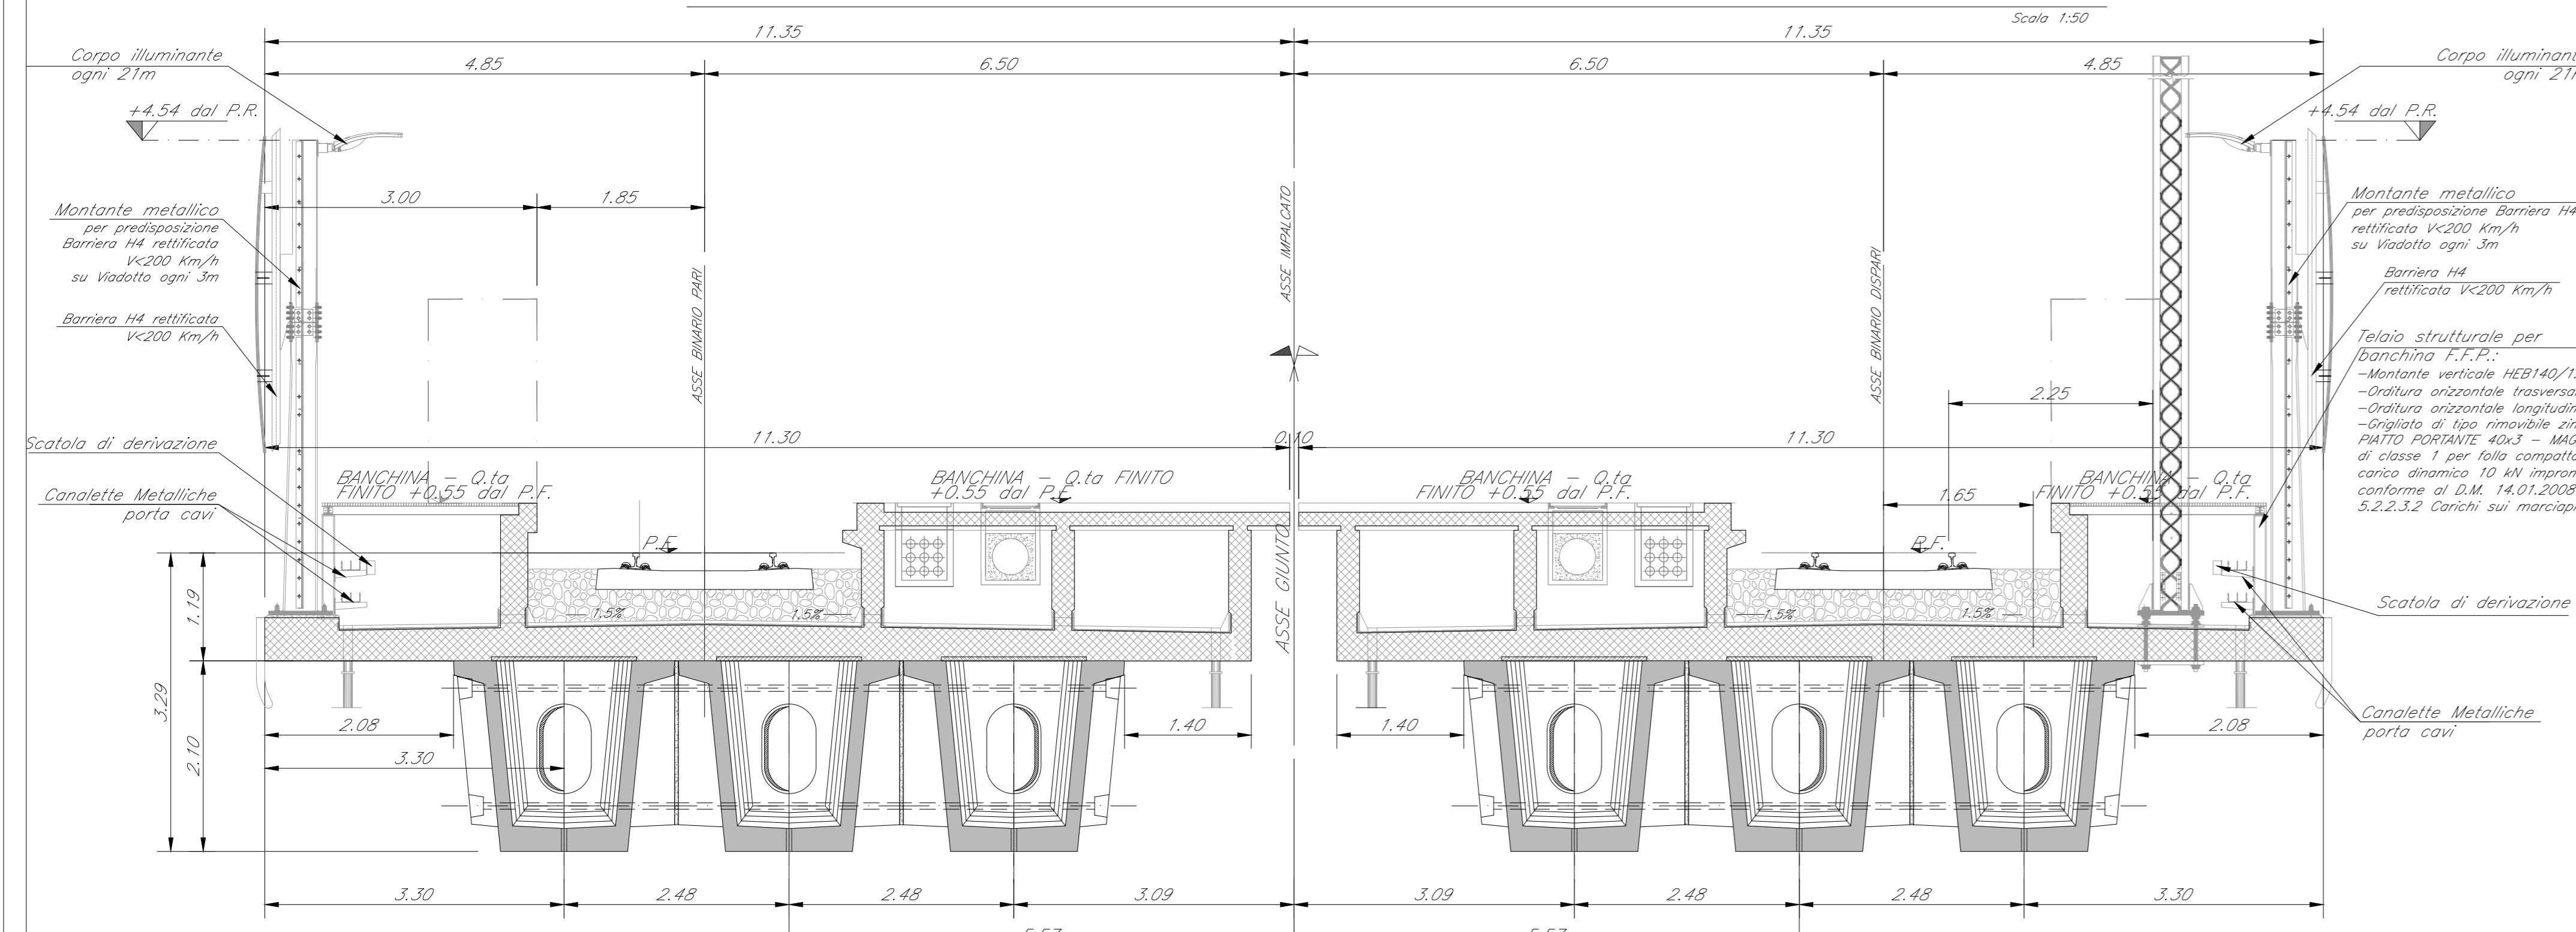


VI06 - SEZIONE TIPO CAMPATA DA 25m IN C.A.P. (DA PILA 7 A PILA 12)

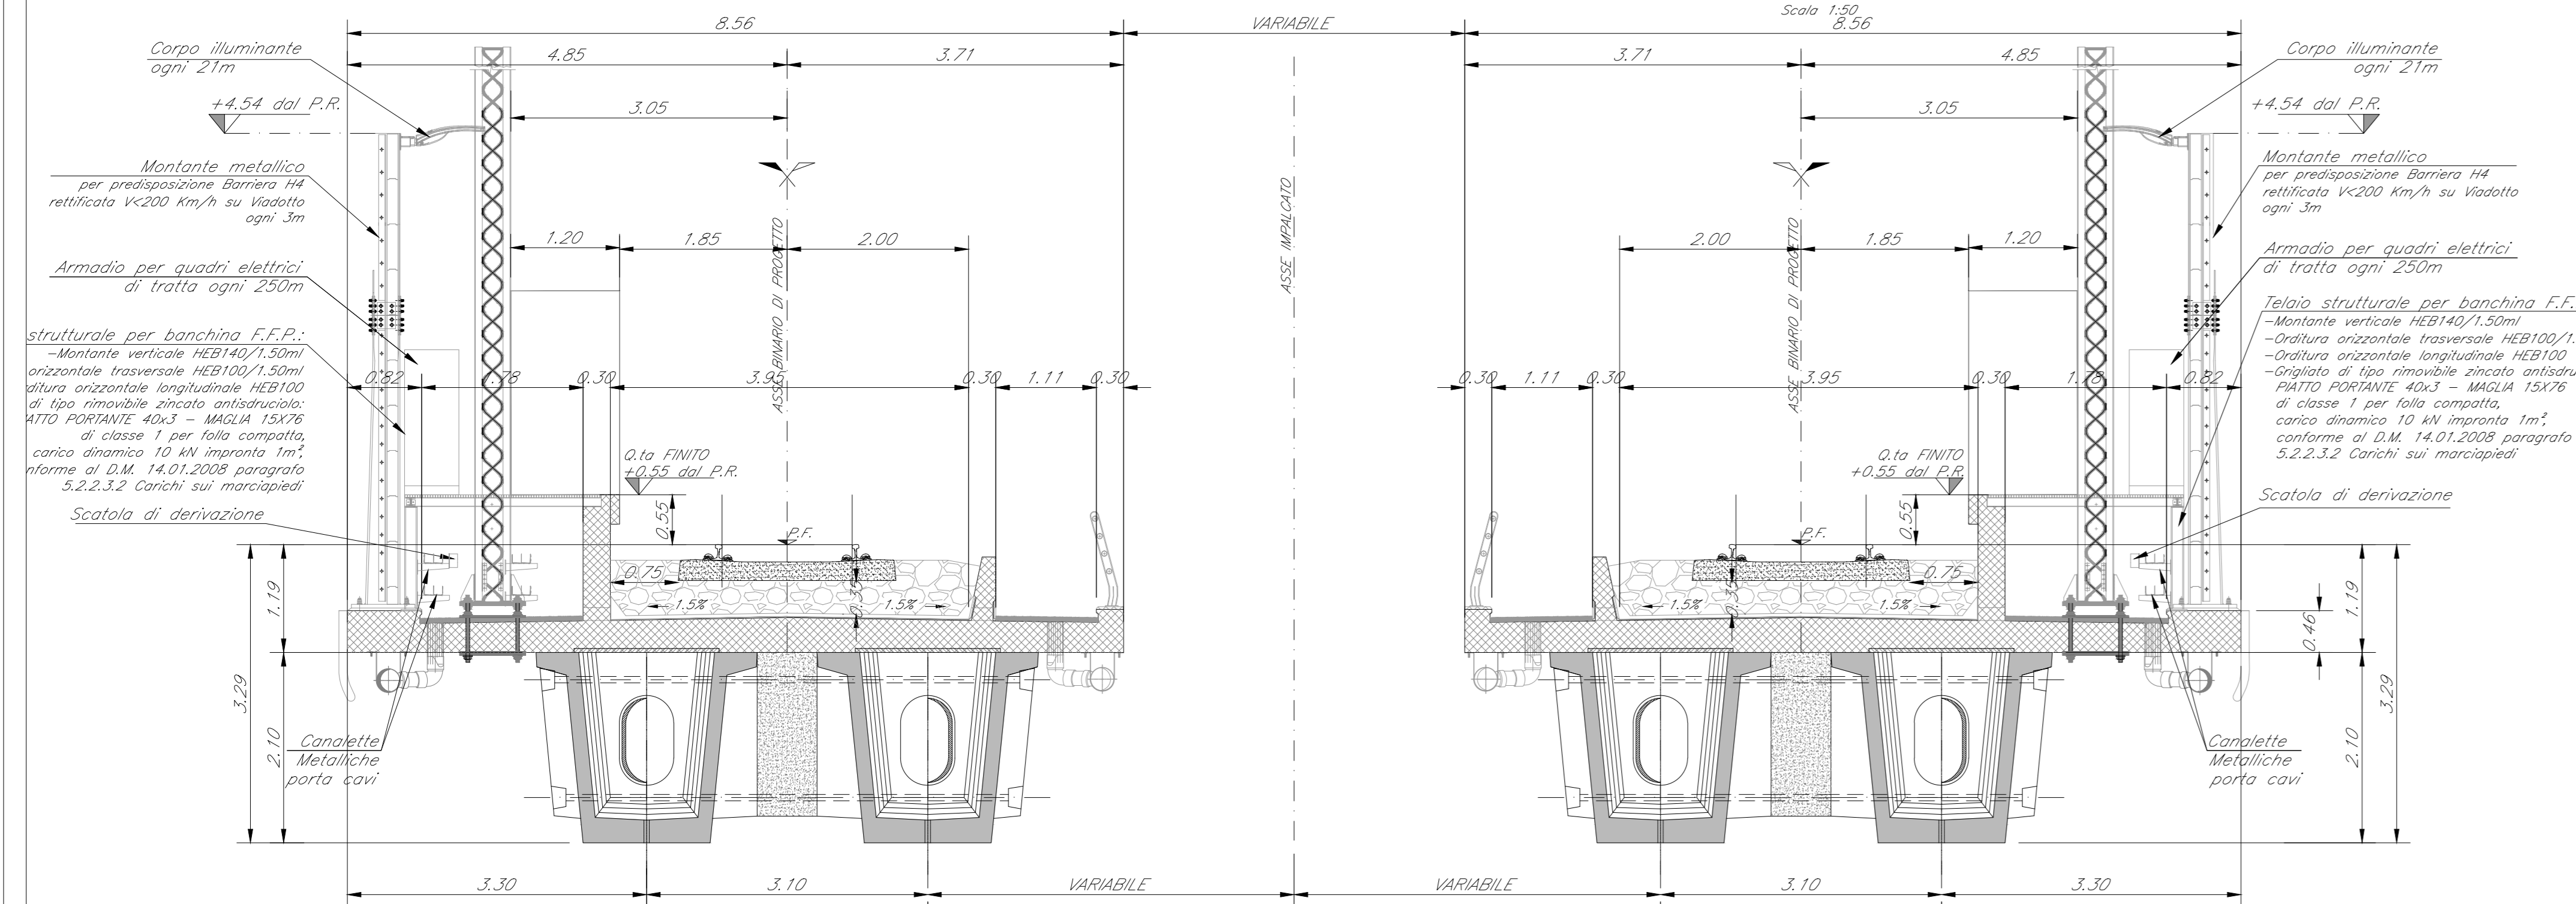


VI06 - SEZIONE TIPO CAMPATA DA 25m IN C.A.P. (DA PILA 12 A SPALLA SB)

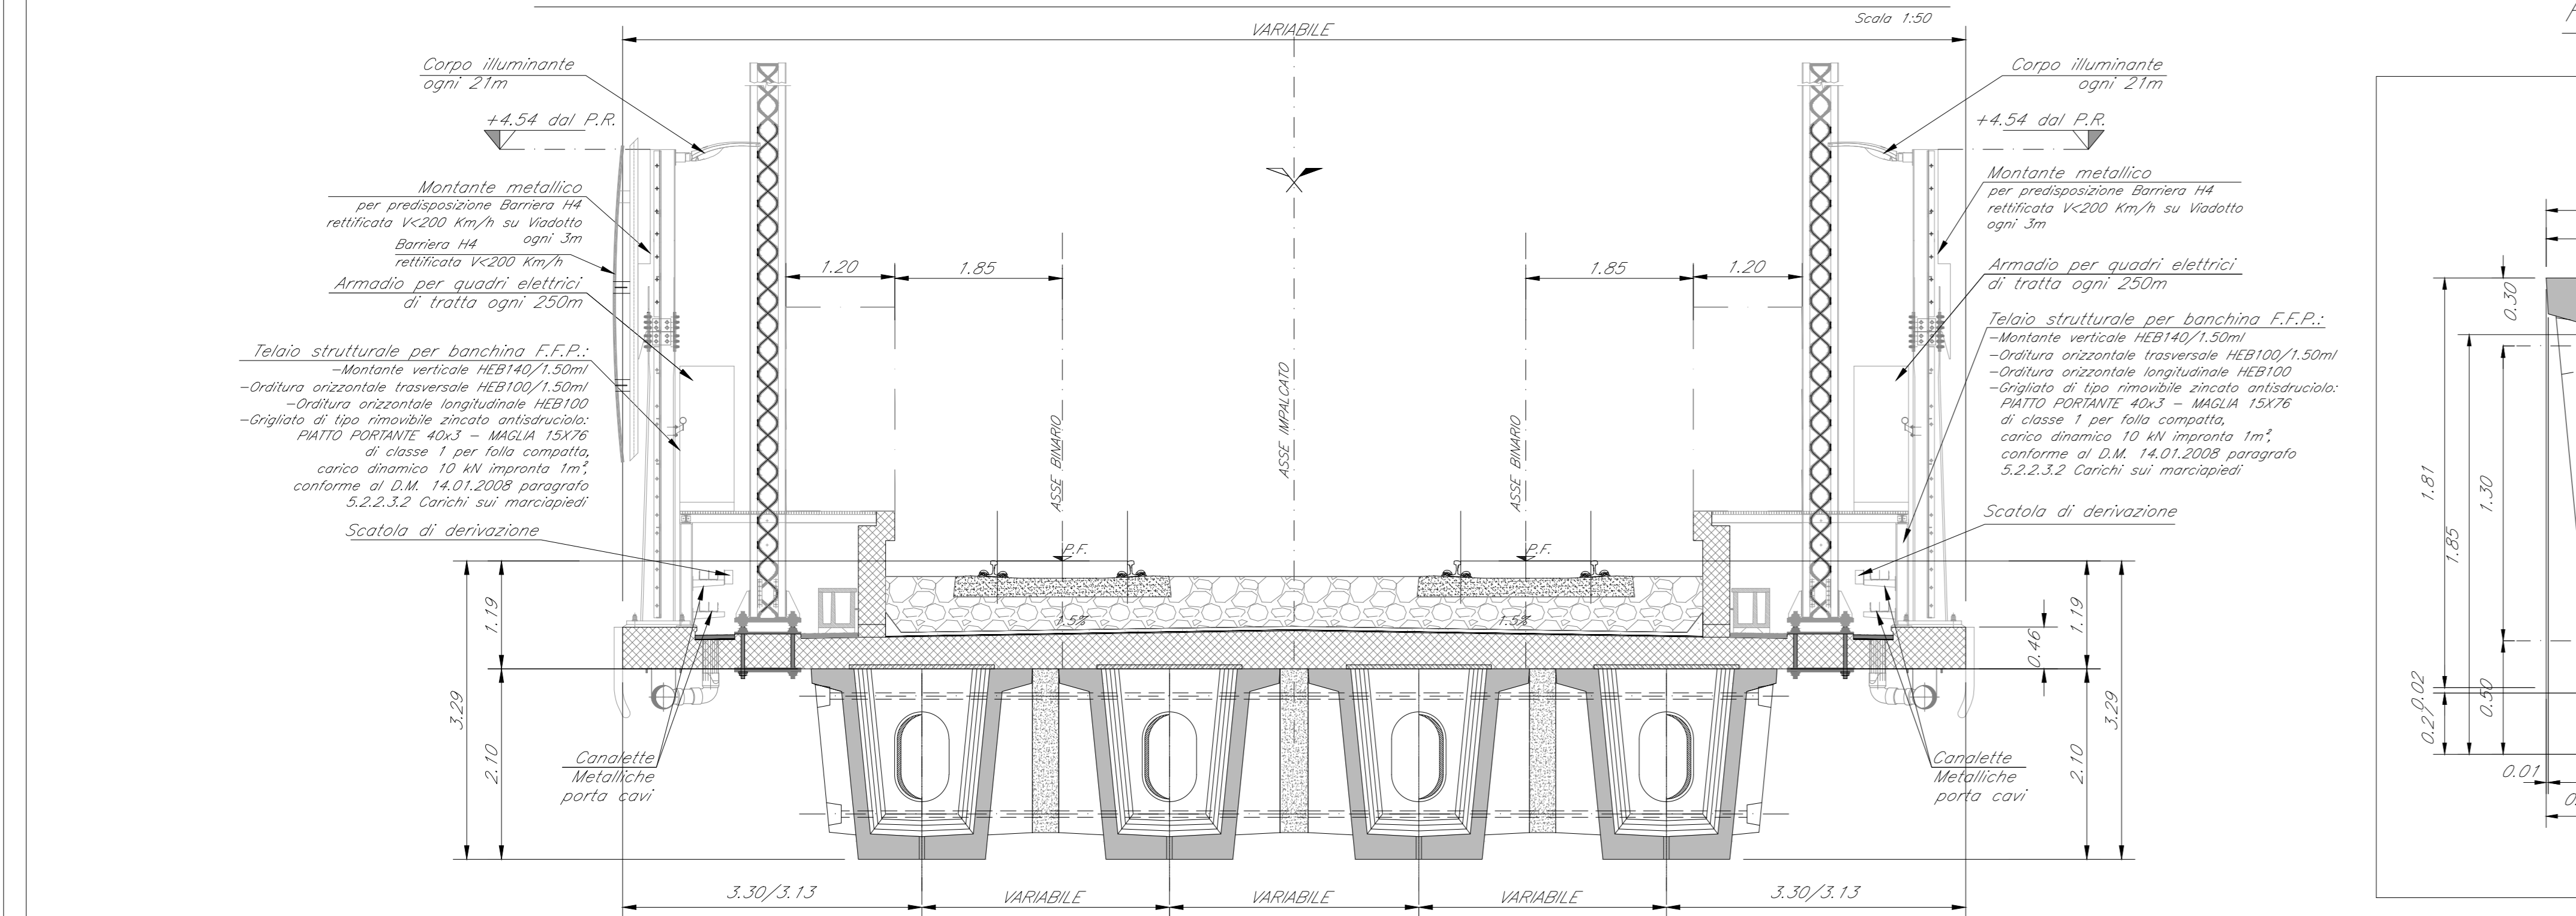


SEZIONE LONGITUDINALE B-B

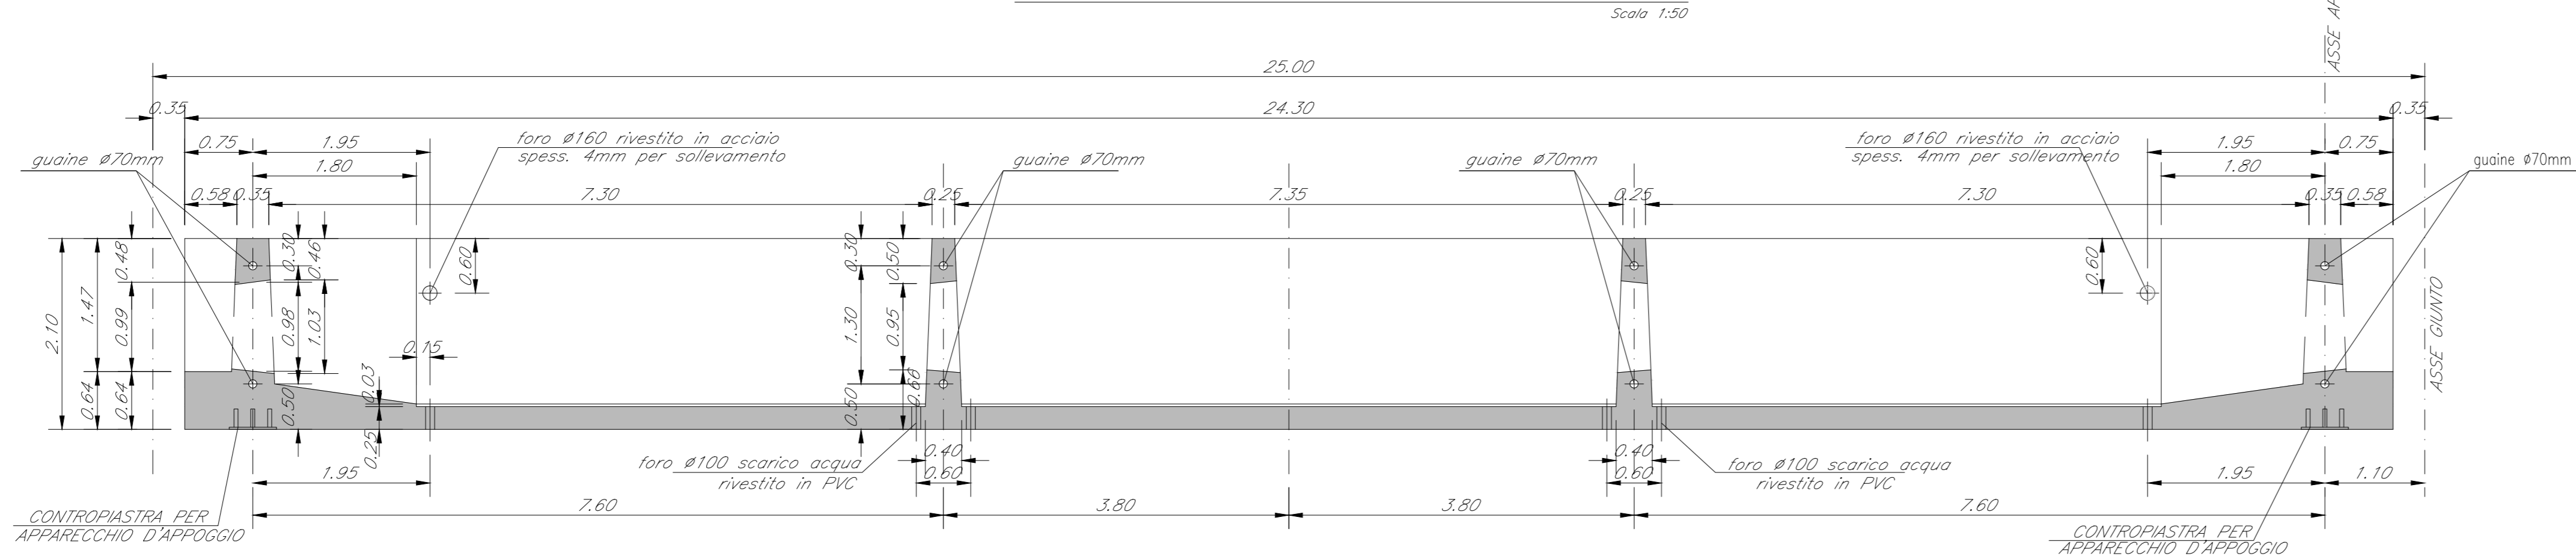


VI03 - SEZIONE TIPO BINARIO PARI CAMPATA IN C.A.P.

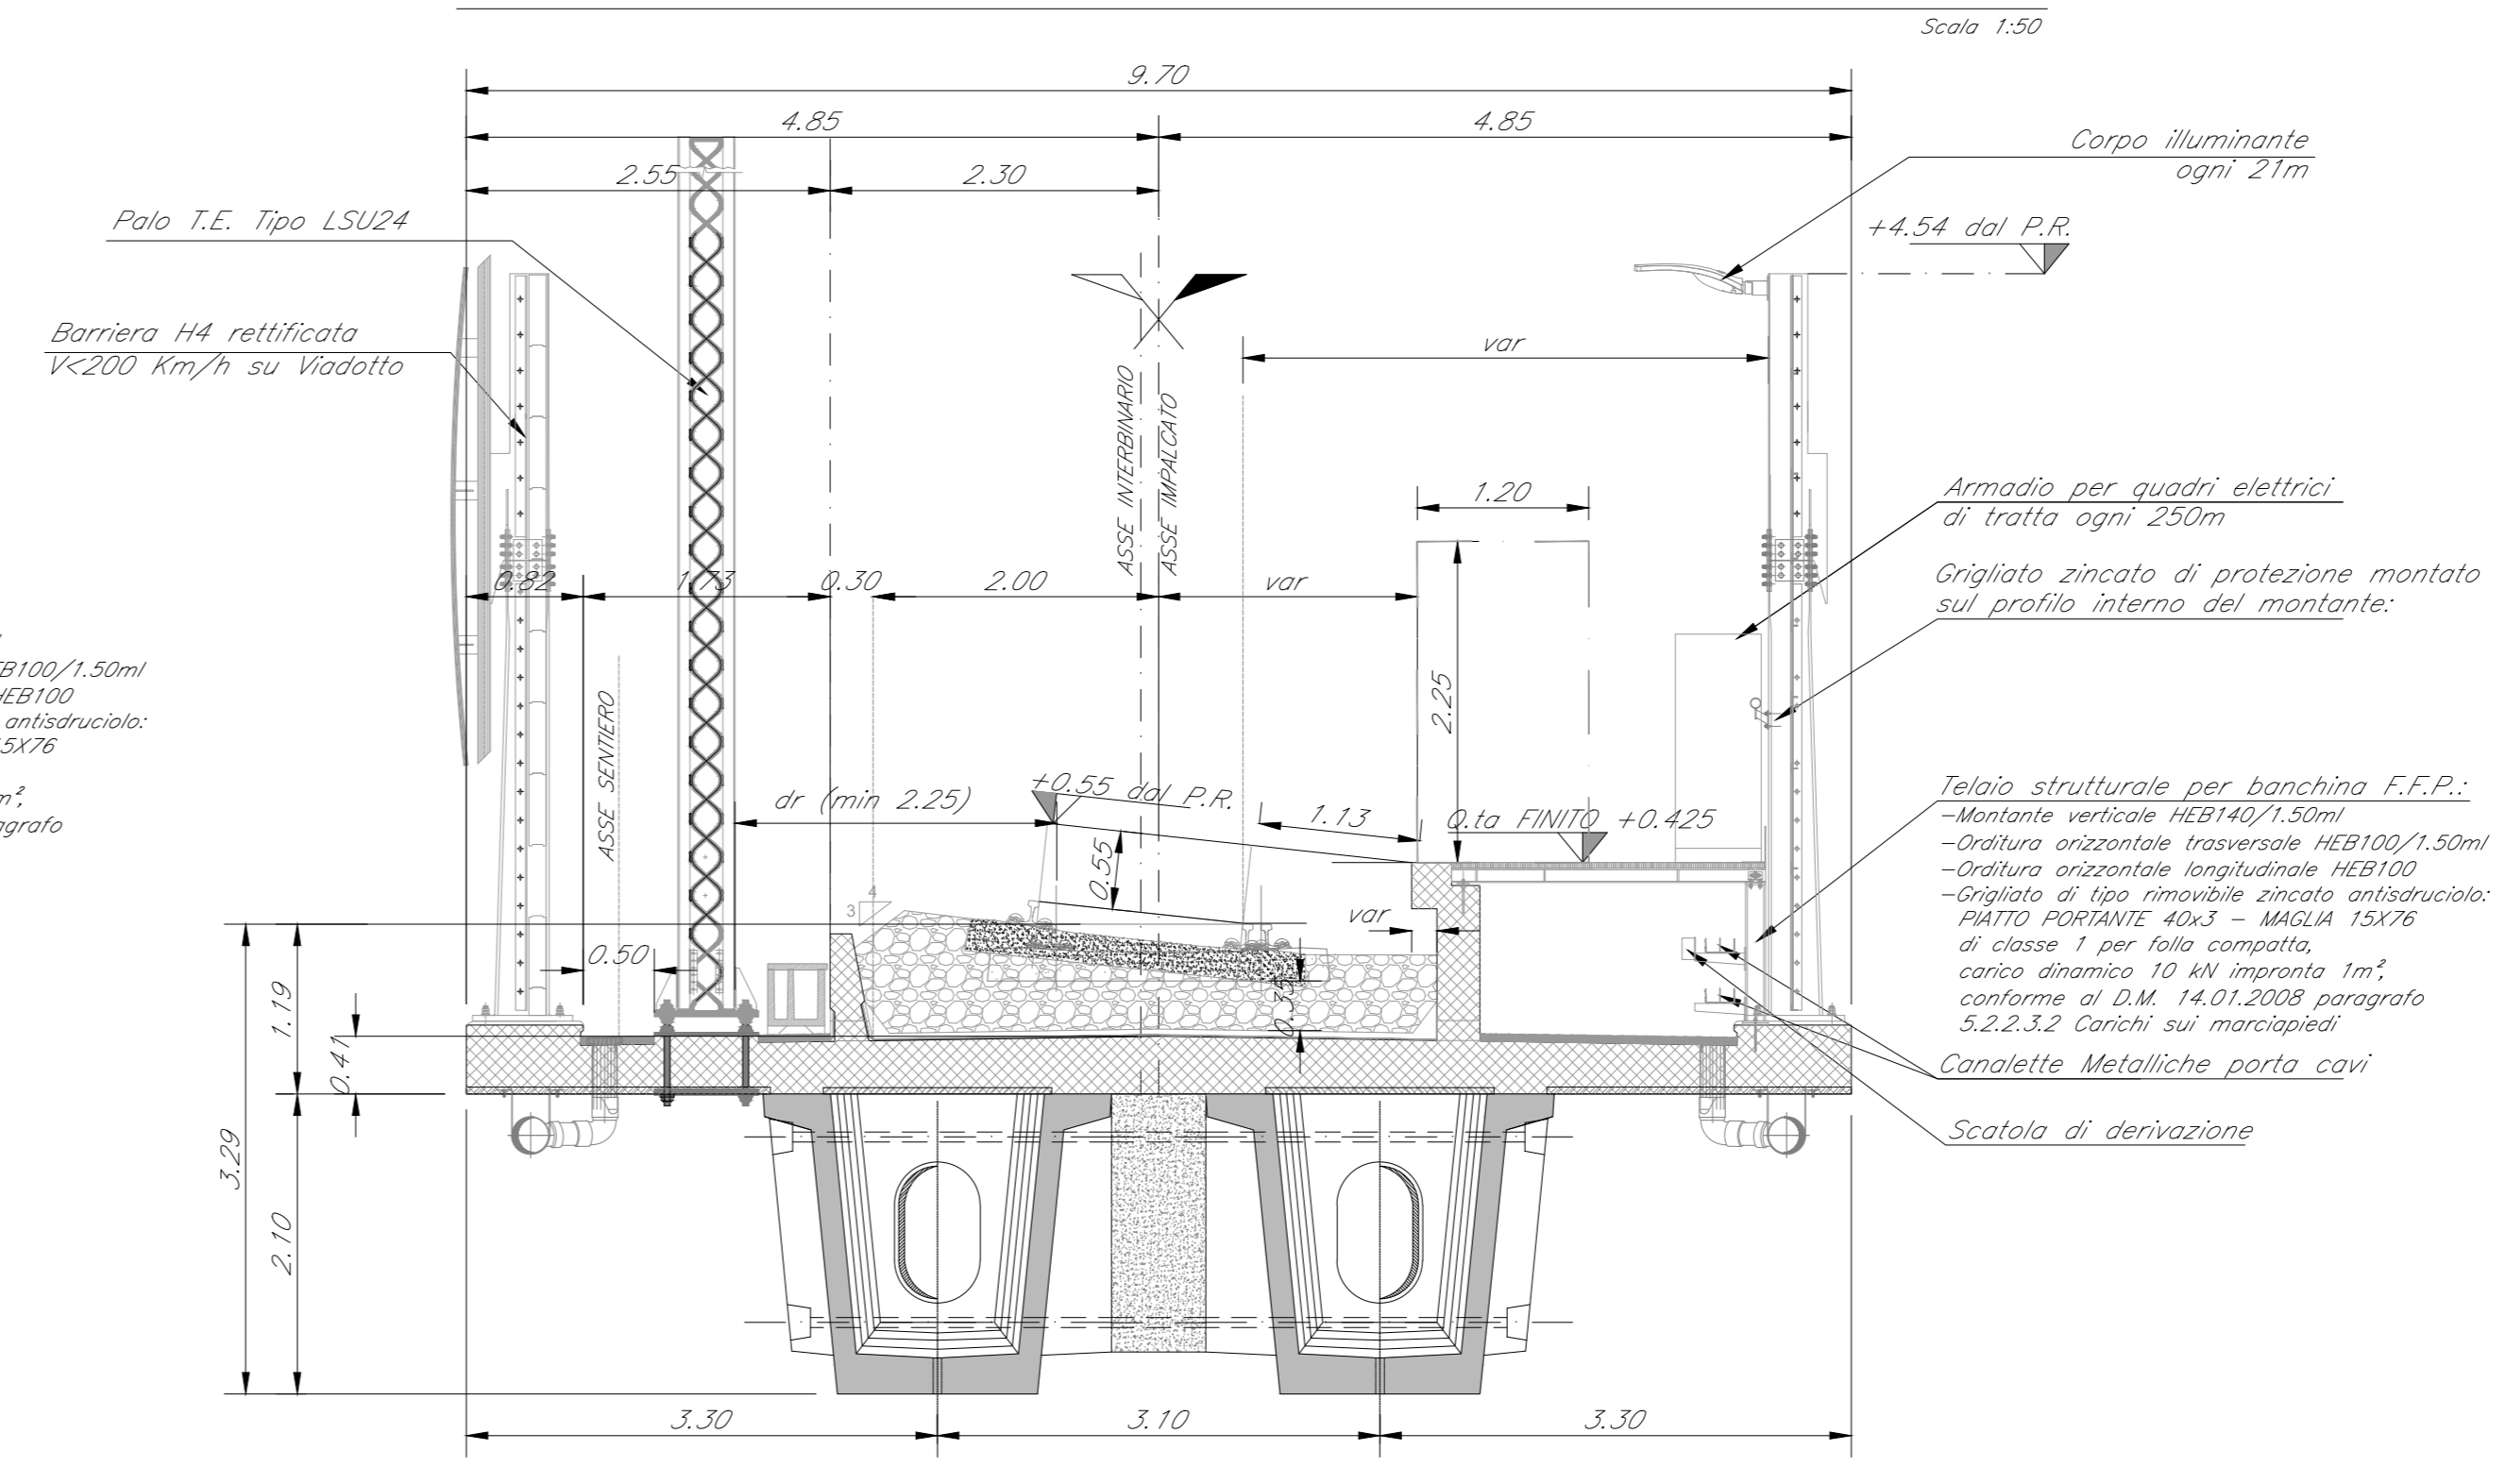


VI07 - SEZIONE TIPO CAMPATA IN C.A.P.

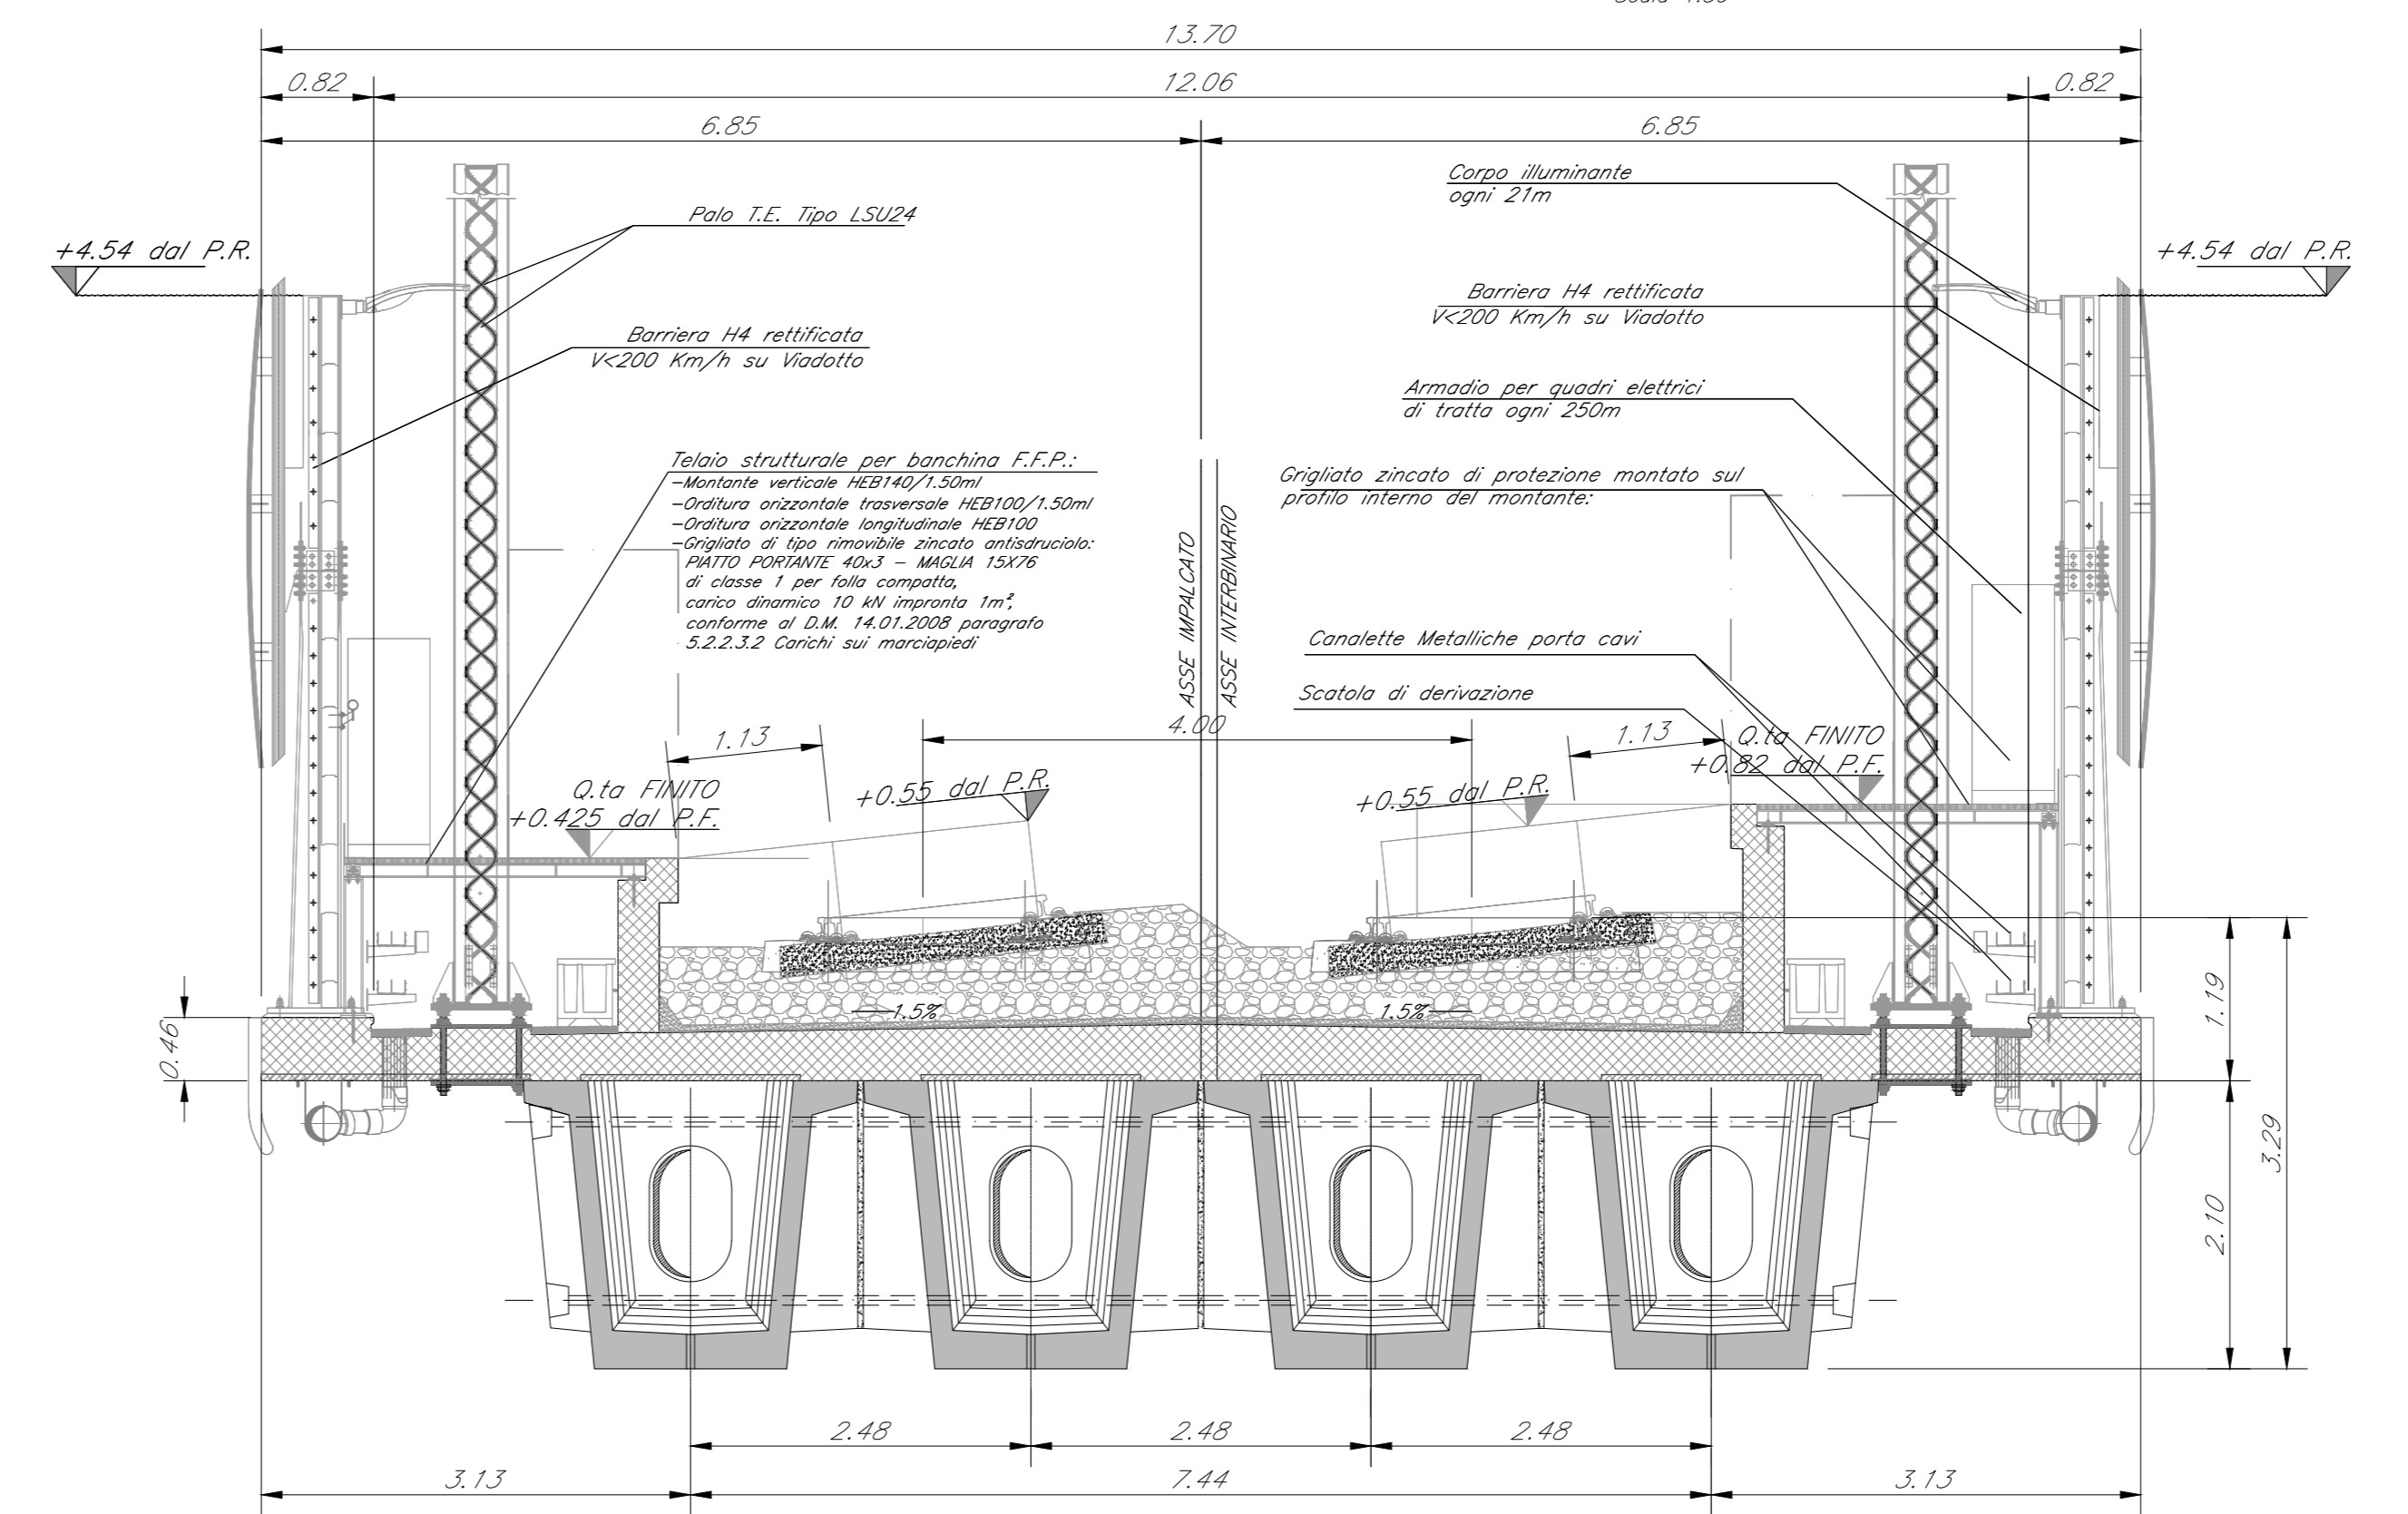

PARTICOLARE TRAVE ESTERNA

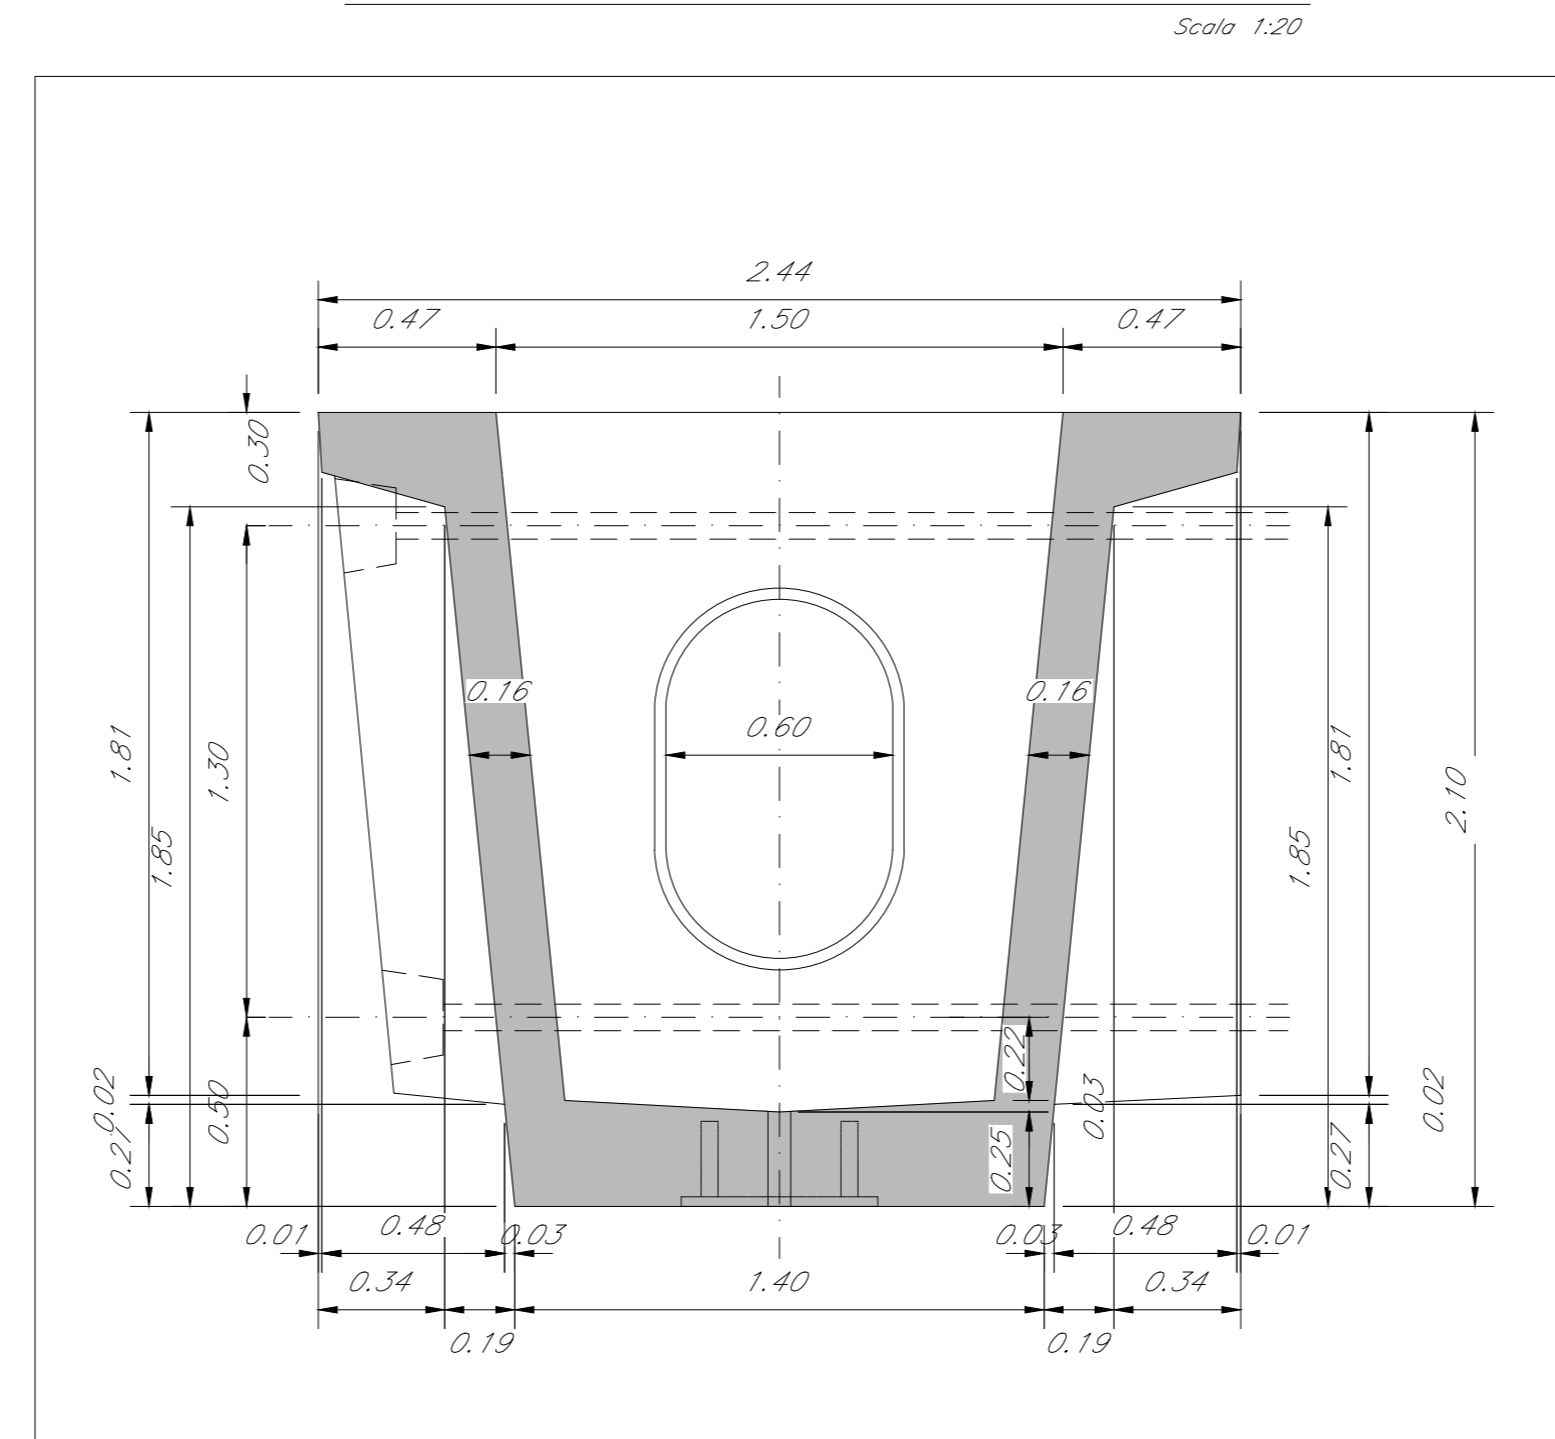

PARTICOLARE TRAVE INTERNA

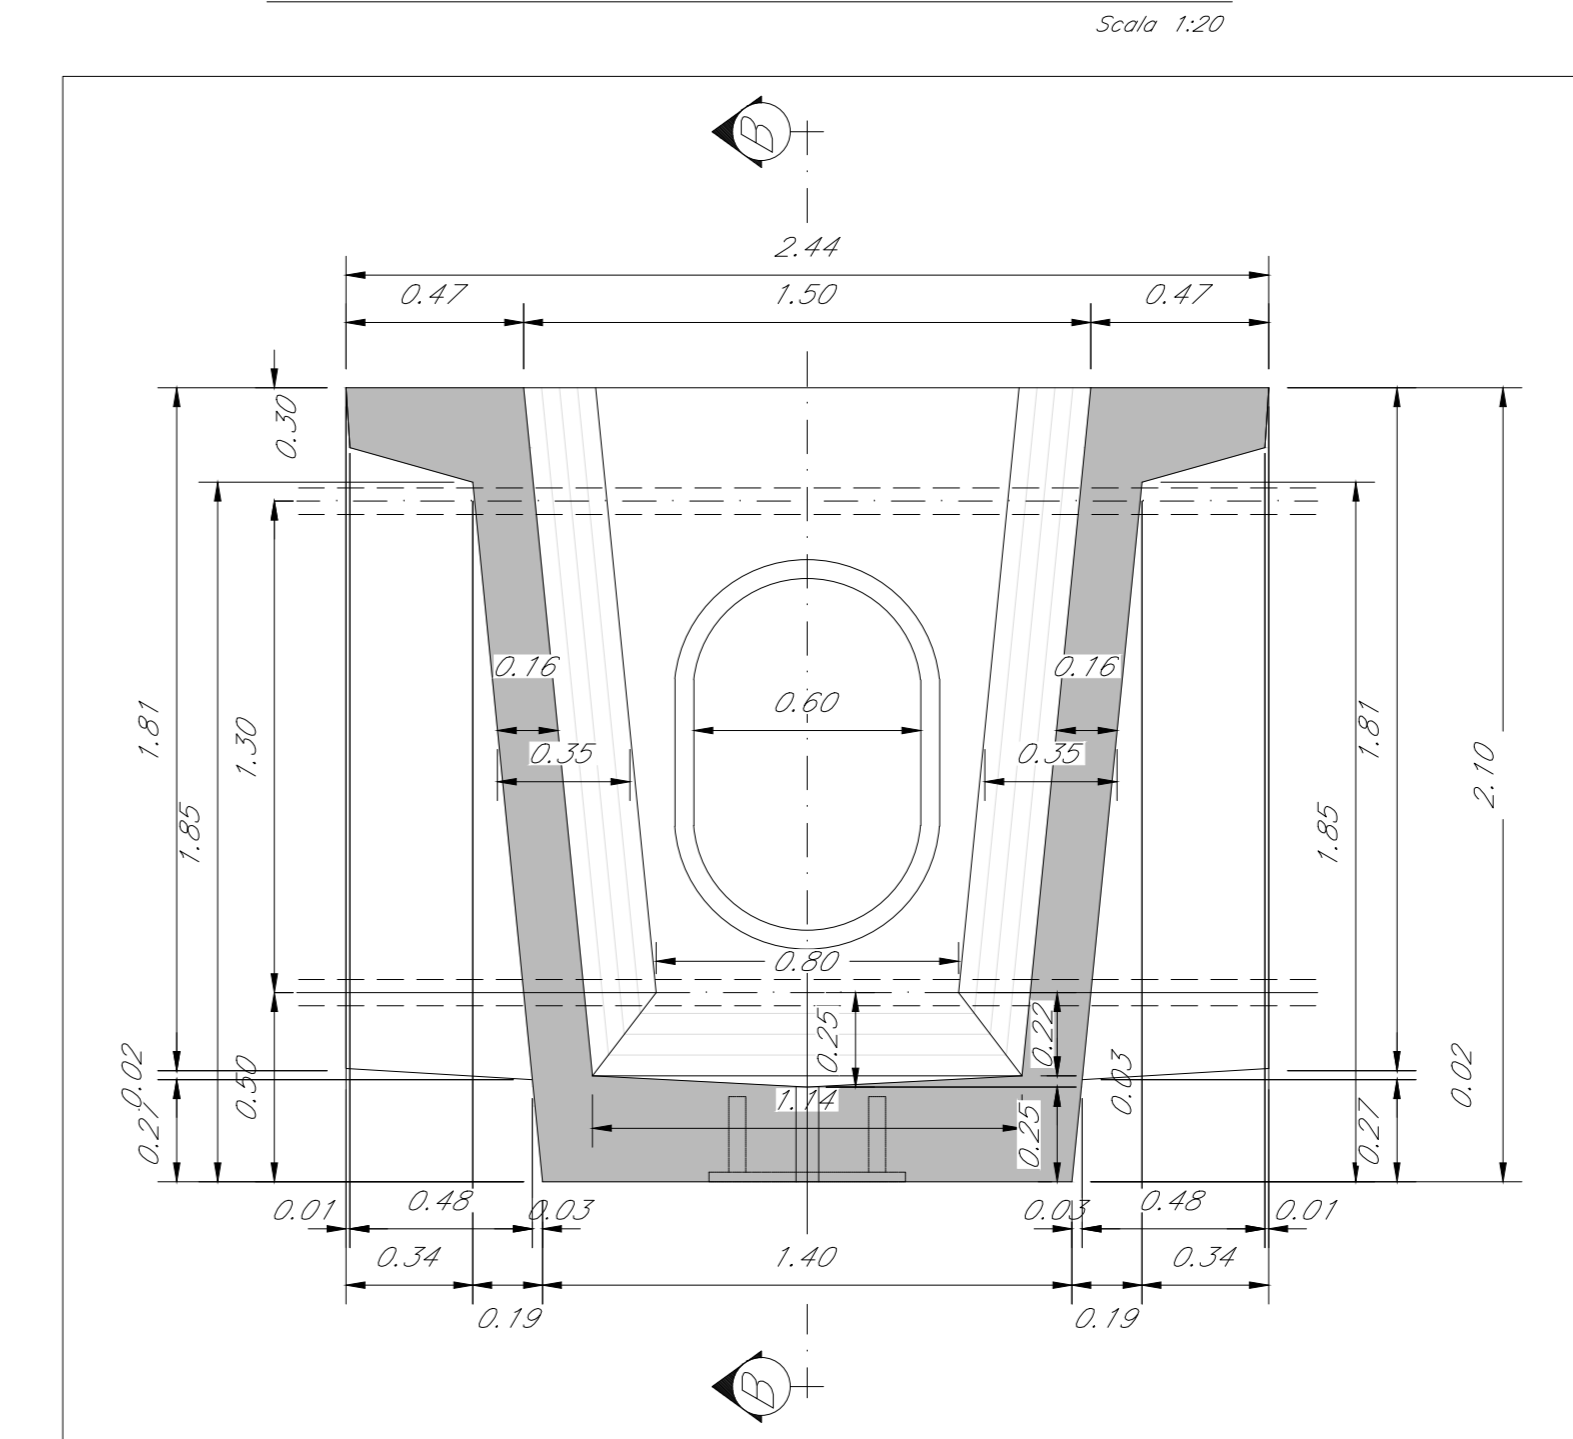

COMMITTENTE: RFI - R.F.E. FERROVIARIA ITALIANA - GRUPPO FERROVIE DELLO STATO ITALIANE

PROGETTAZIONE: ITALFERR - GRUPPO FERROVIE DELLO STATO ITALIANE

DIRETTRICE FERROVIARIA MESSINA - CATANIA - PALERMO
U.O. OPERE CIVILI E GESTIONE DELLE VARIANTI

PROGETTO DEFINITIVO

RADDOPPIO DELLA TRATTA GIAMPILIERI - FIUMEFREDDO
Lotto 2: Taormina (e) - Giampilieri (e)

VI00 - ELABORATI GENERALI
Impalcati in c.a.p. - Tipologico trave prefabbricata

SCALA: 1:50/1:20

COMMESSA LOTTO FASE ENTE TIPO DOC. OPERA/DISCIPLINA PROG. REV.
RS2S 02 D 09 BZ VI0000 001 A

Revis.	Descrizione	Redatto	Data	Verificato	Data	Approvato	Data	Autore	Data
A	Emissione Esecutiva	GP	2018	AF	2018	[Signature]	2018	[Signature]	2018