




VISTA A-A
Scala 1:50

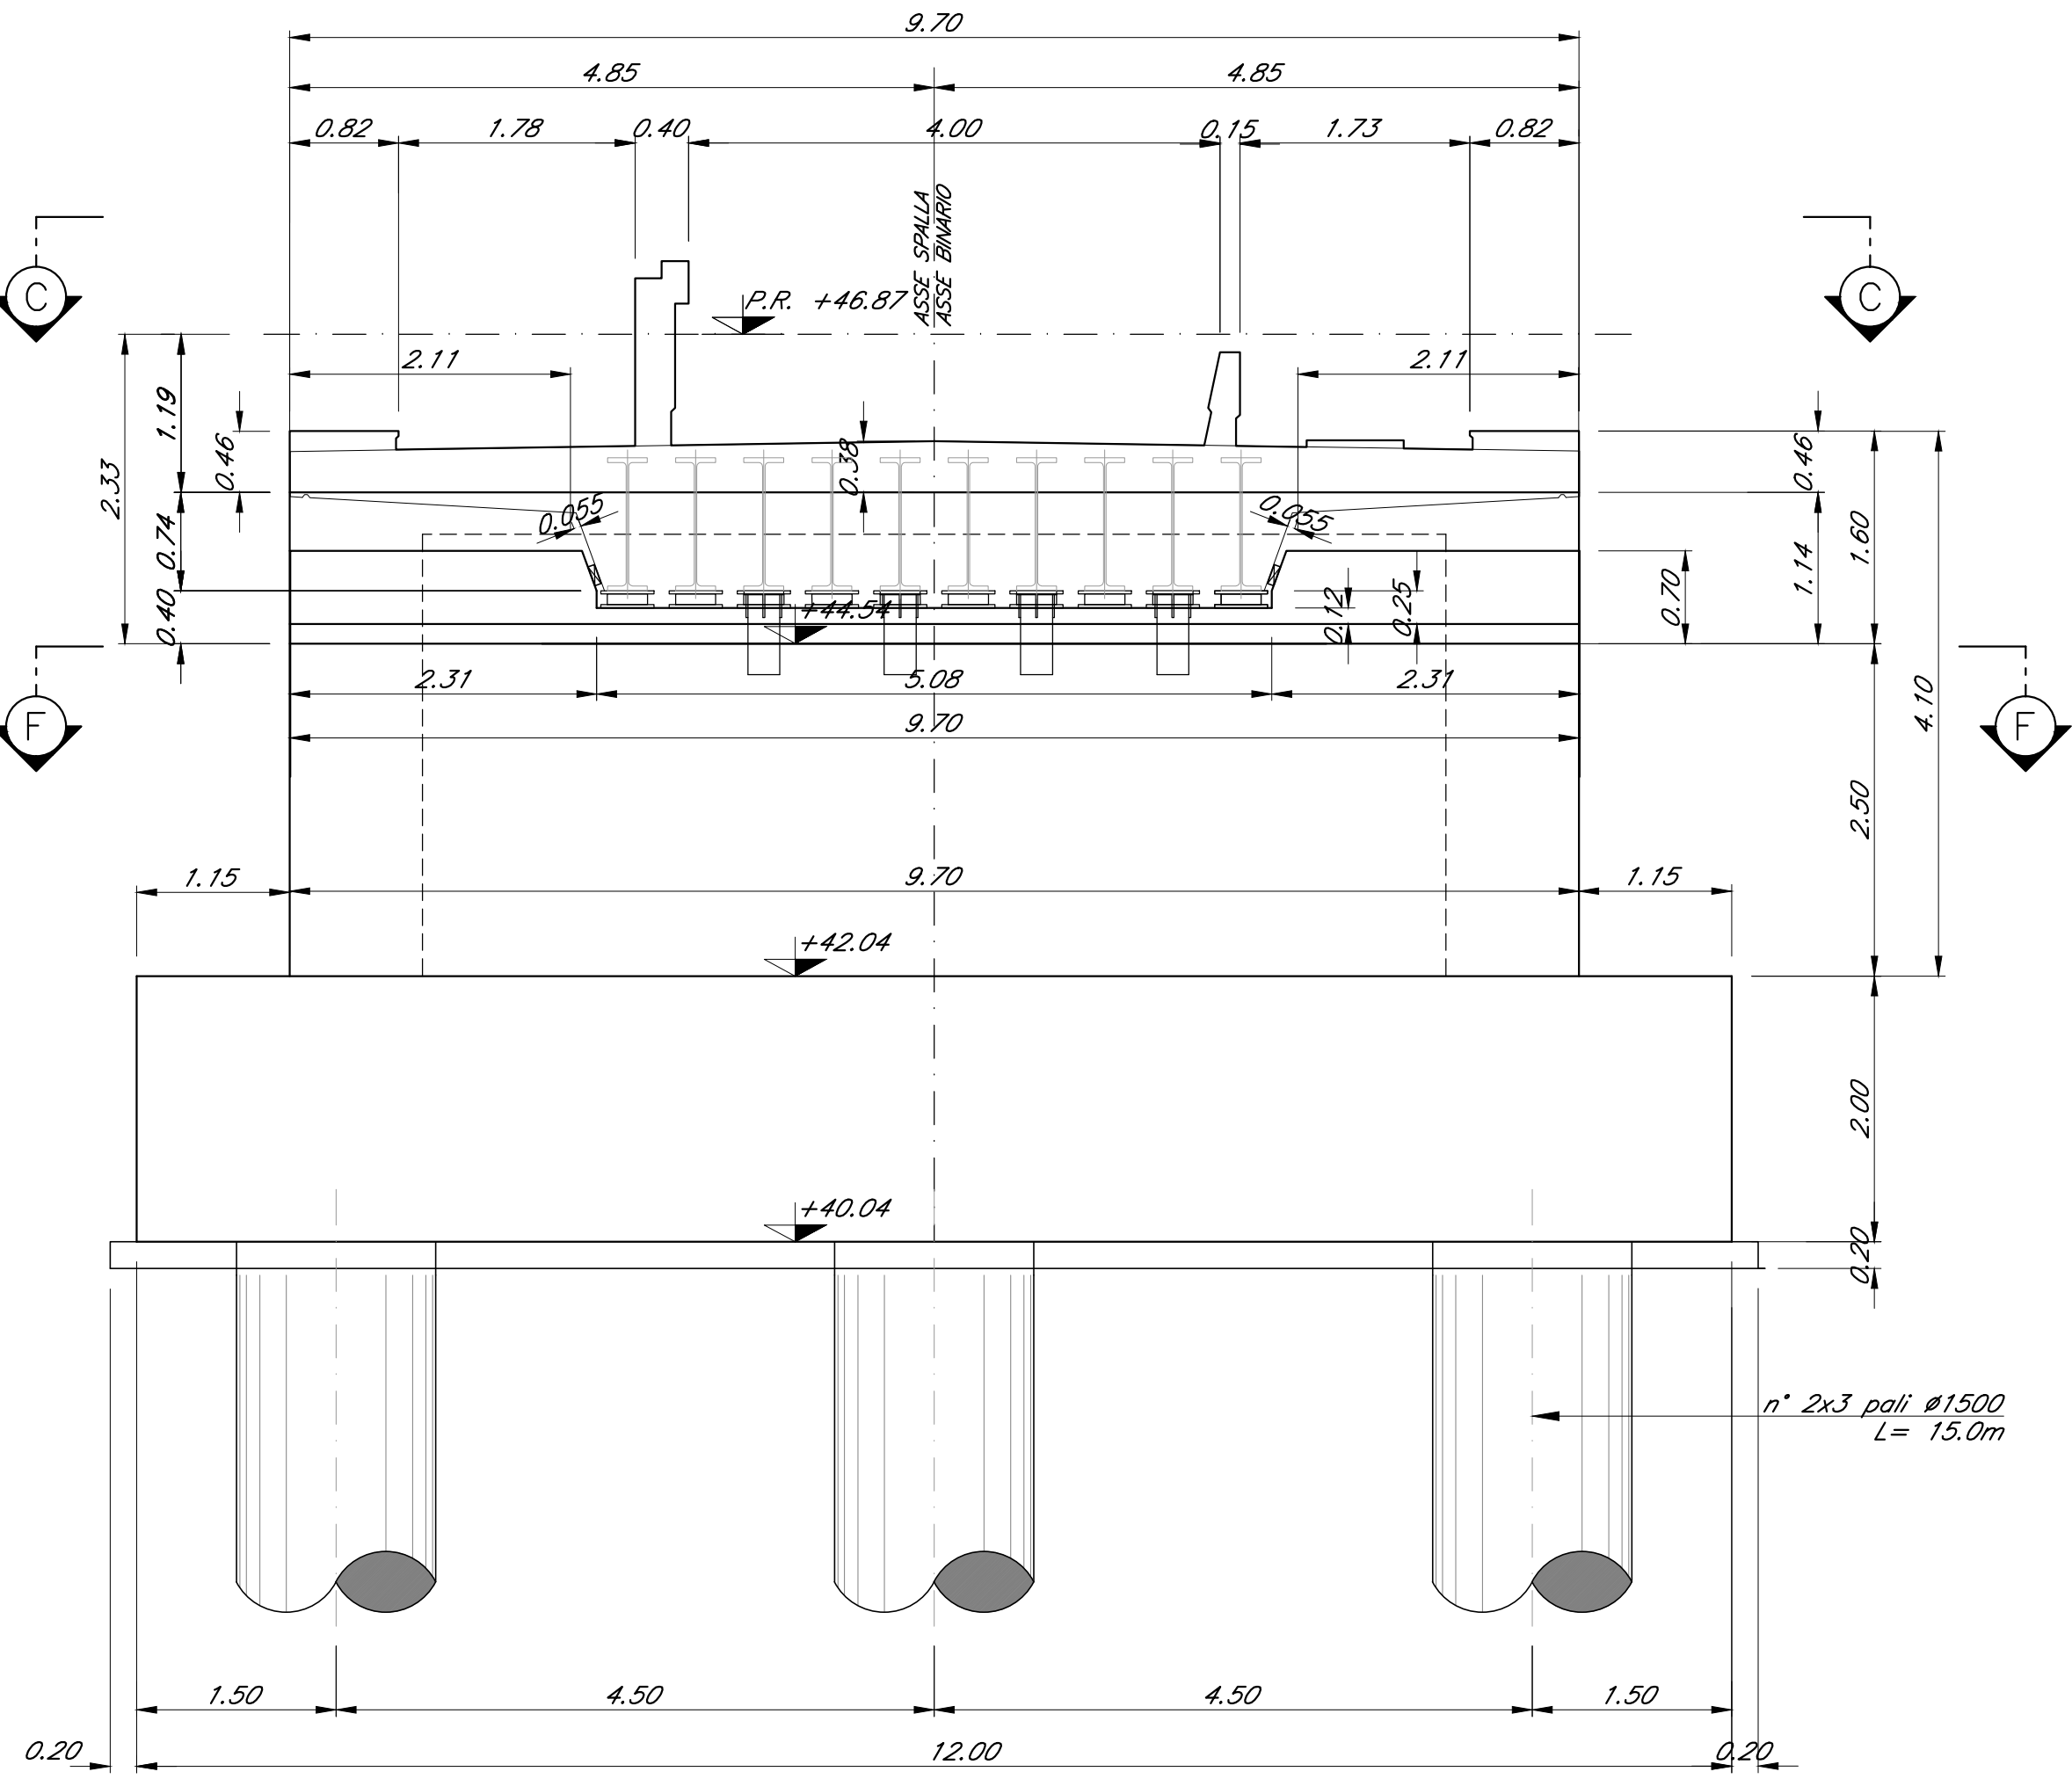


CARPENTERIA SPALLA B
BINARIO PARI e DISPARI
Scala 1:50

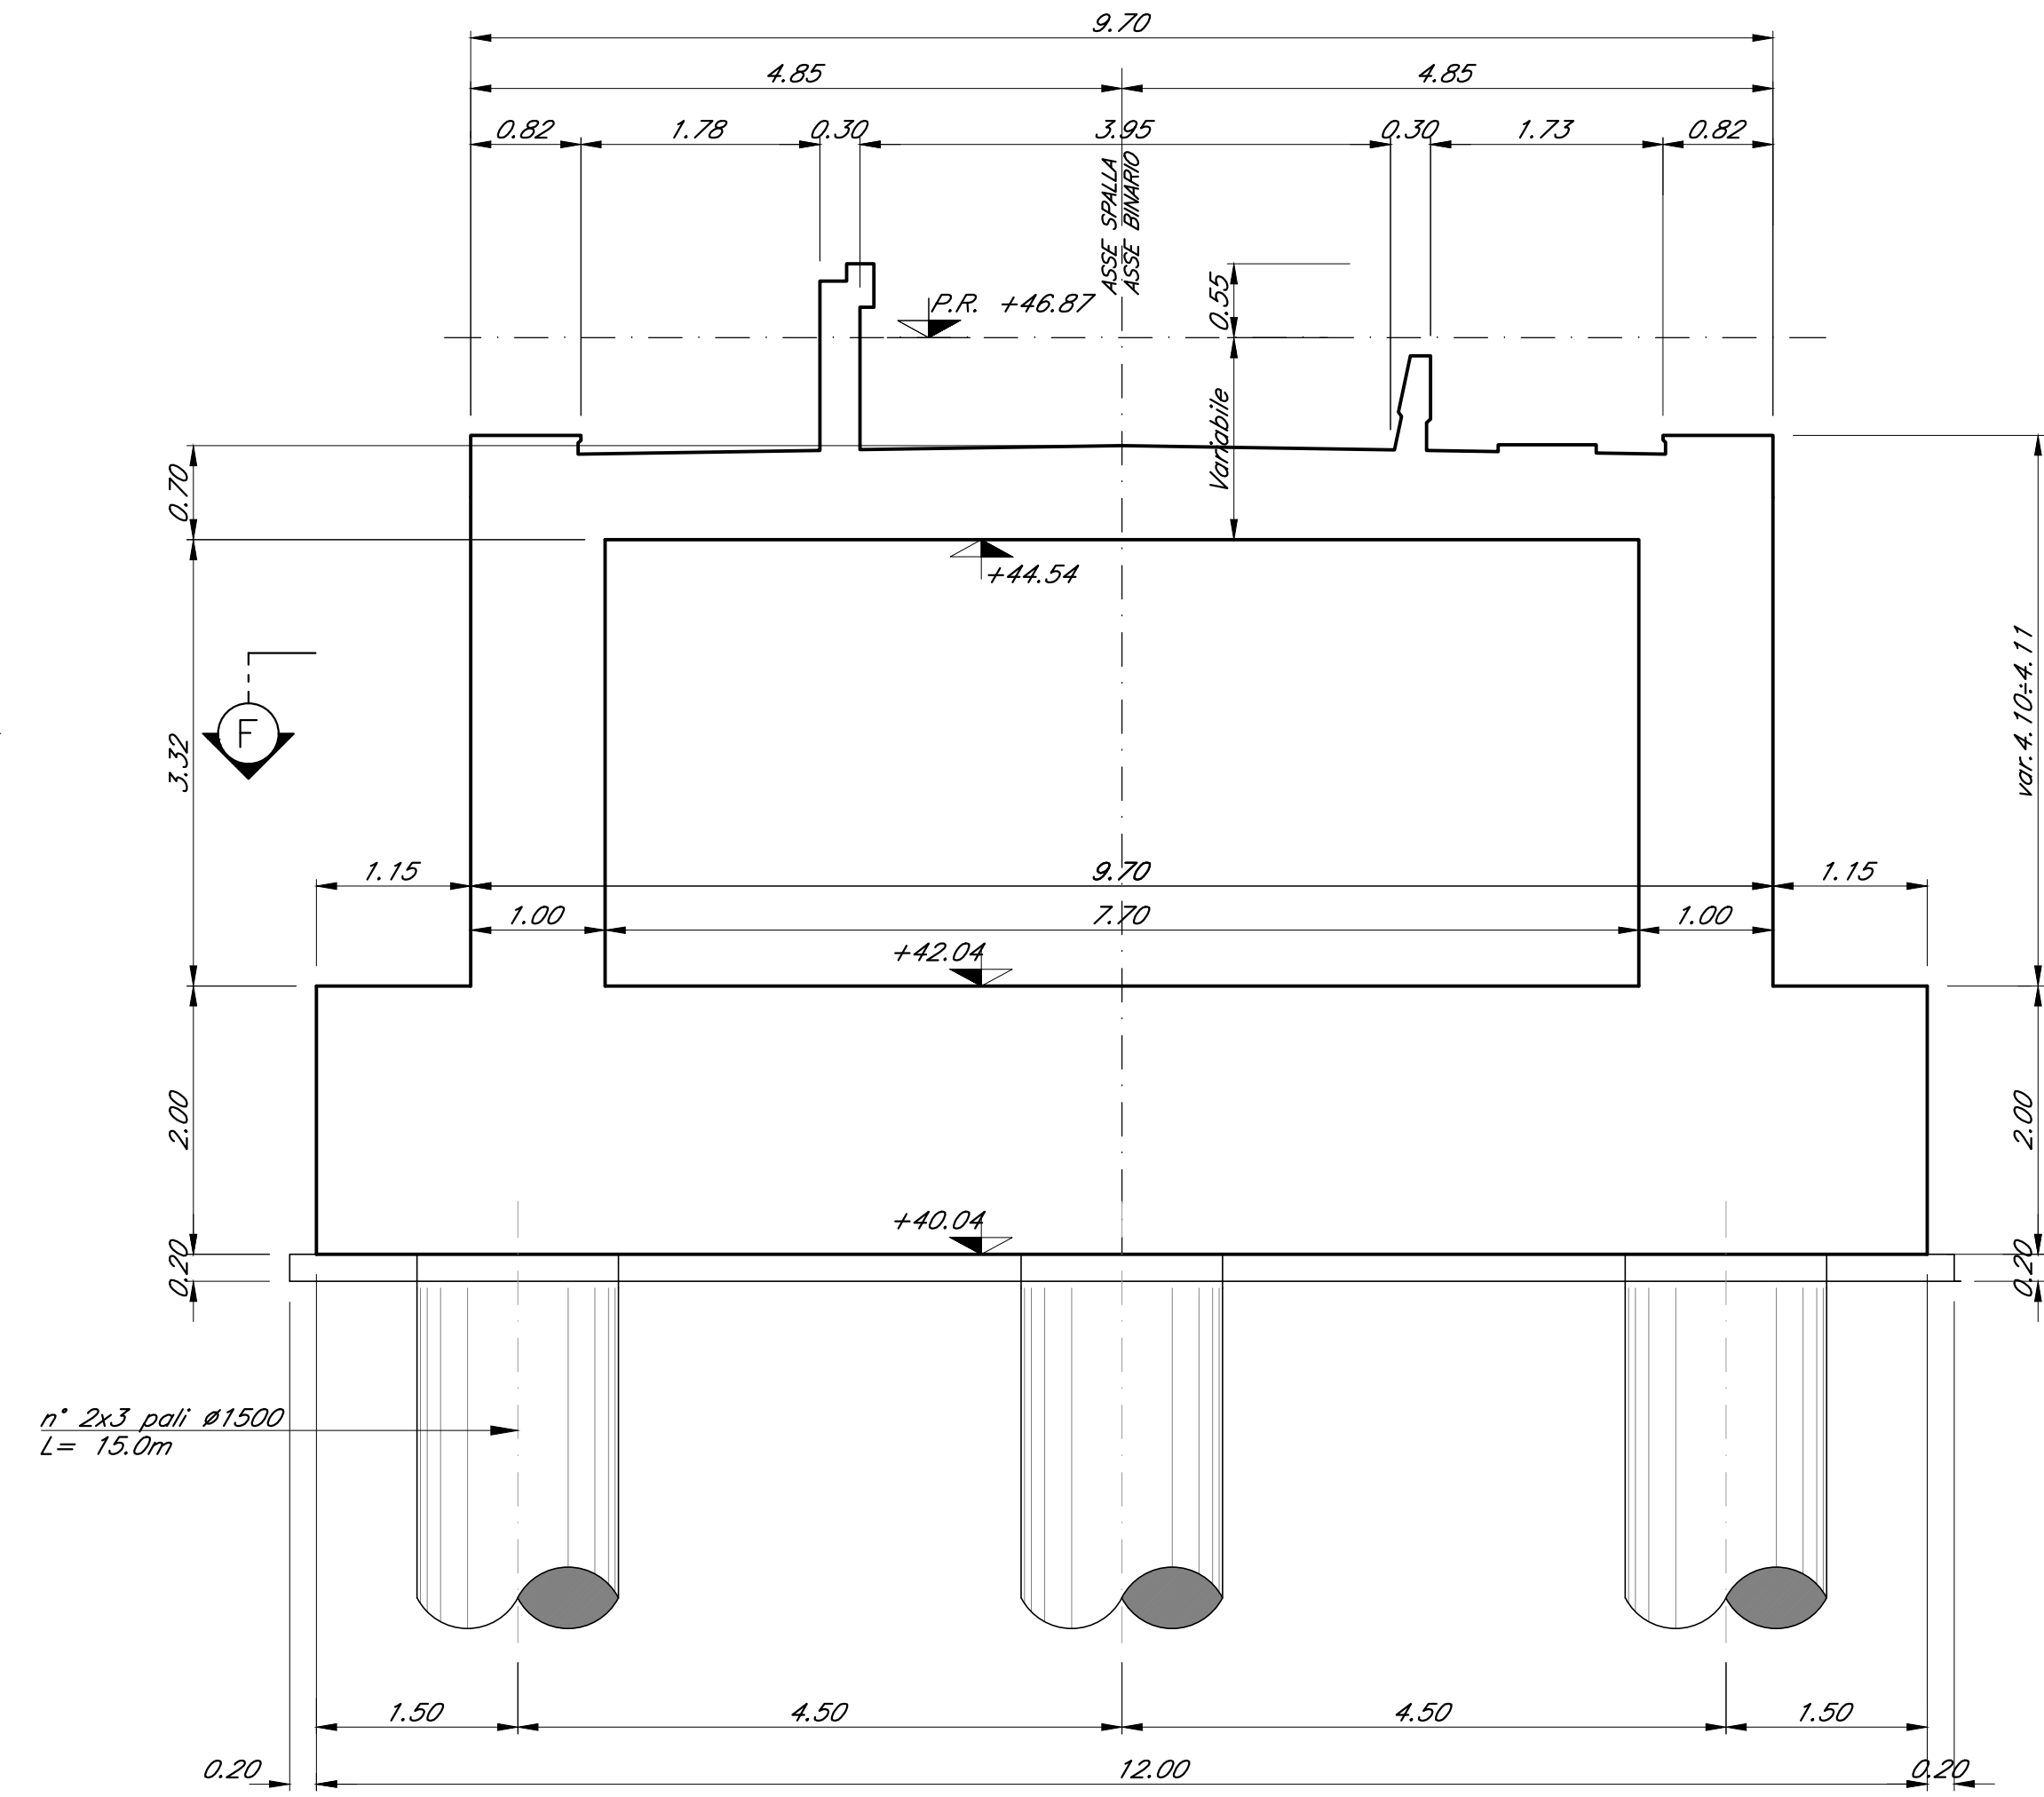


SEZIONE D-D
Scala 1:50

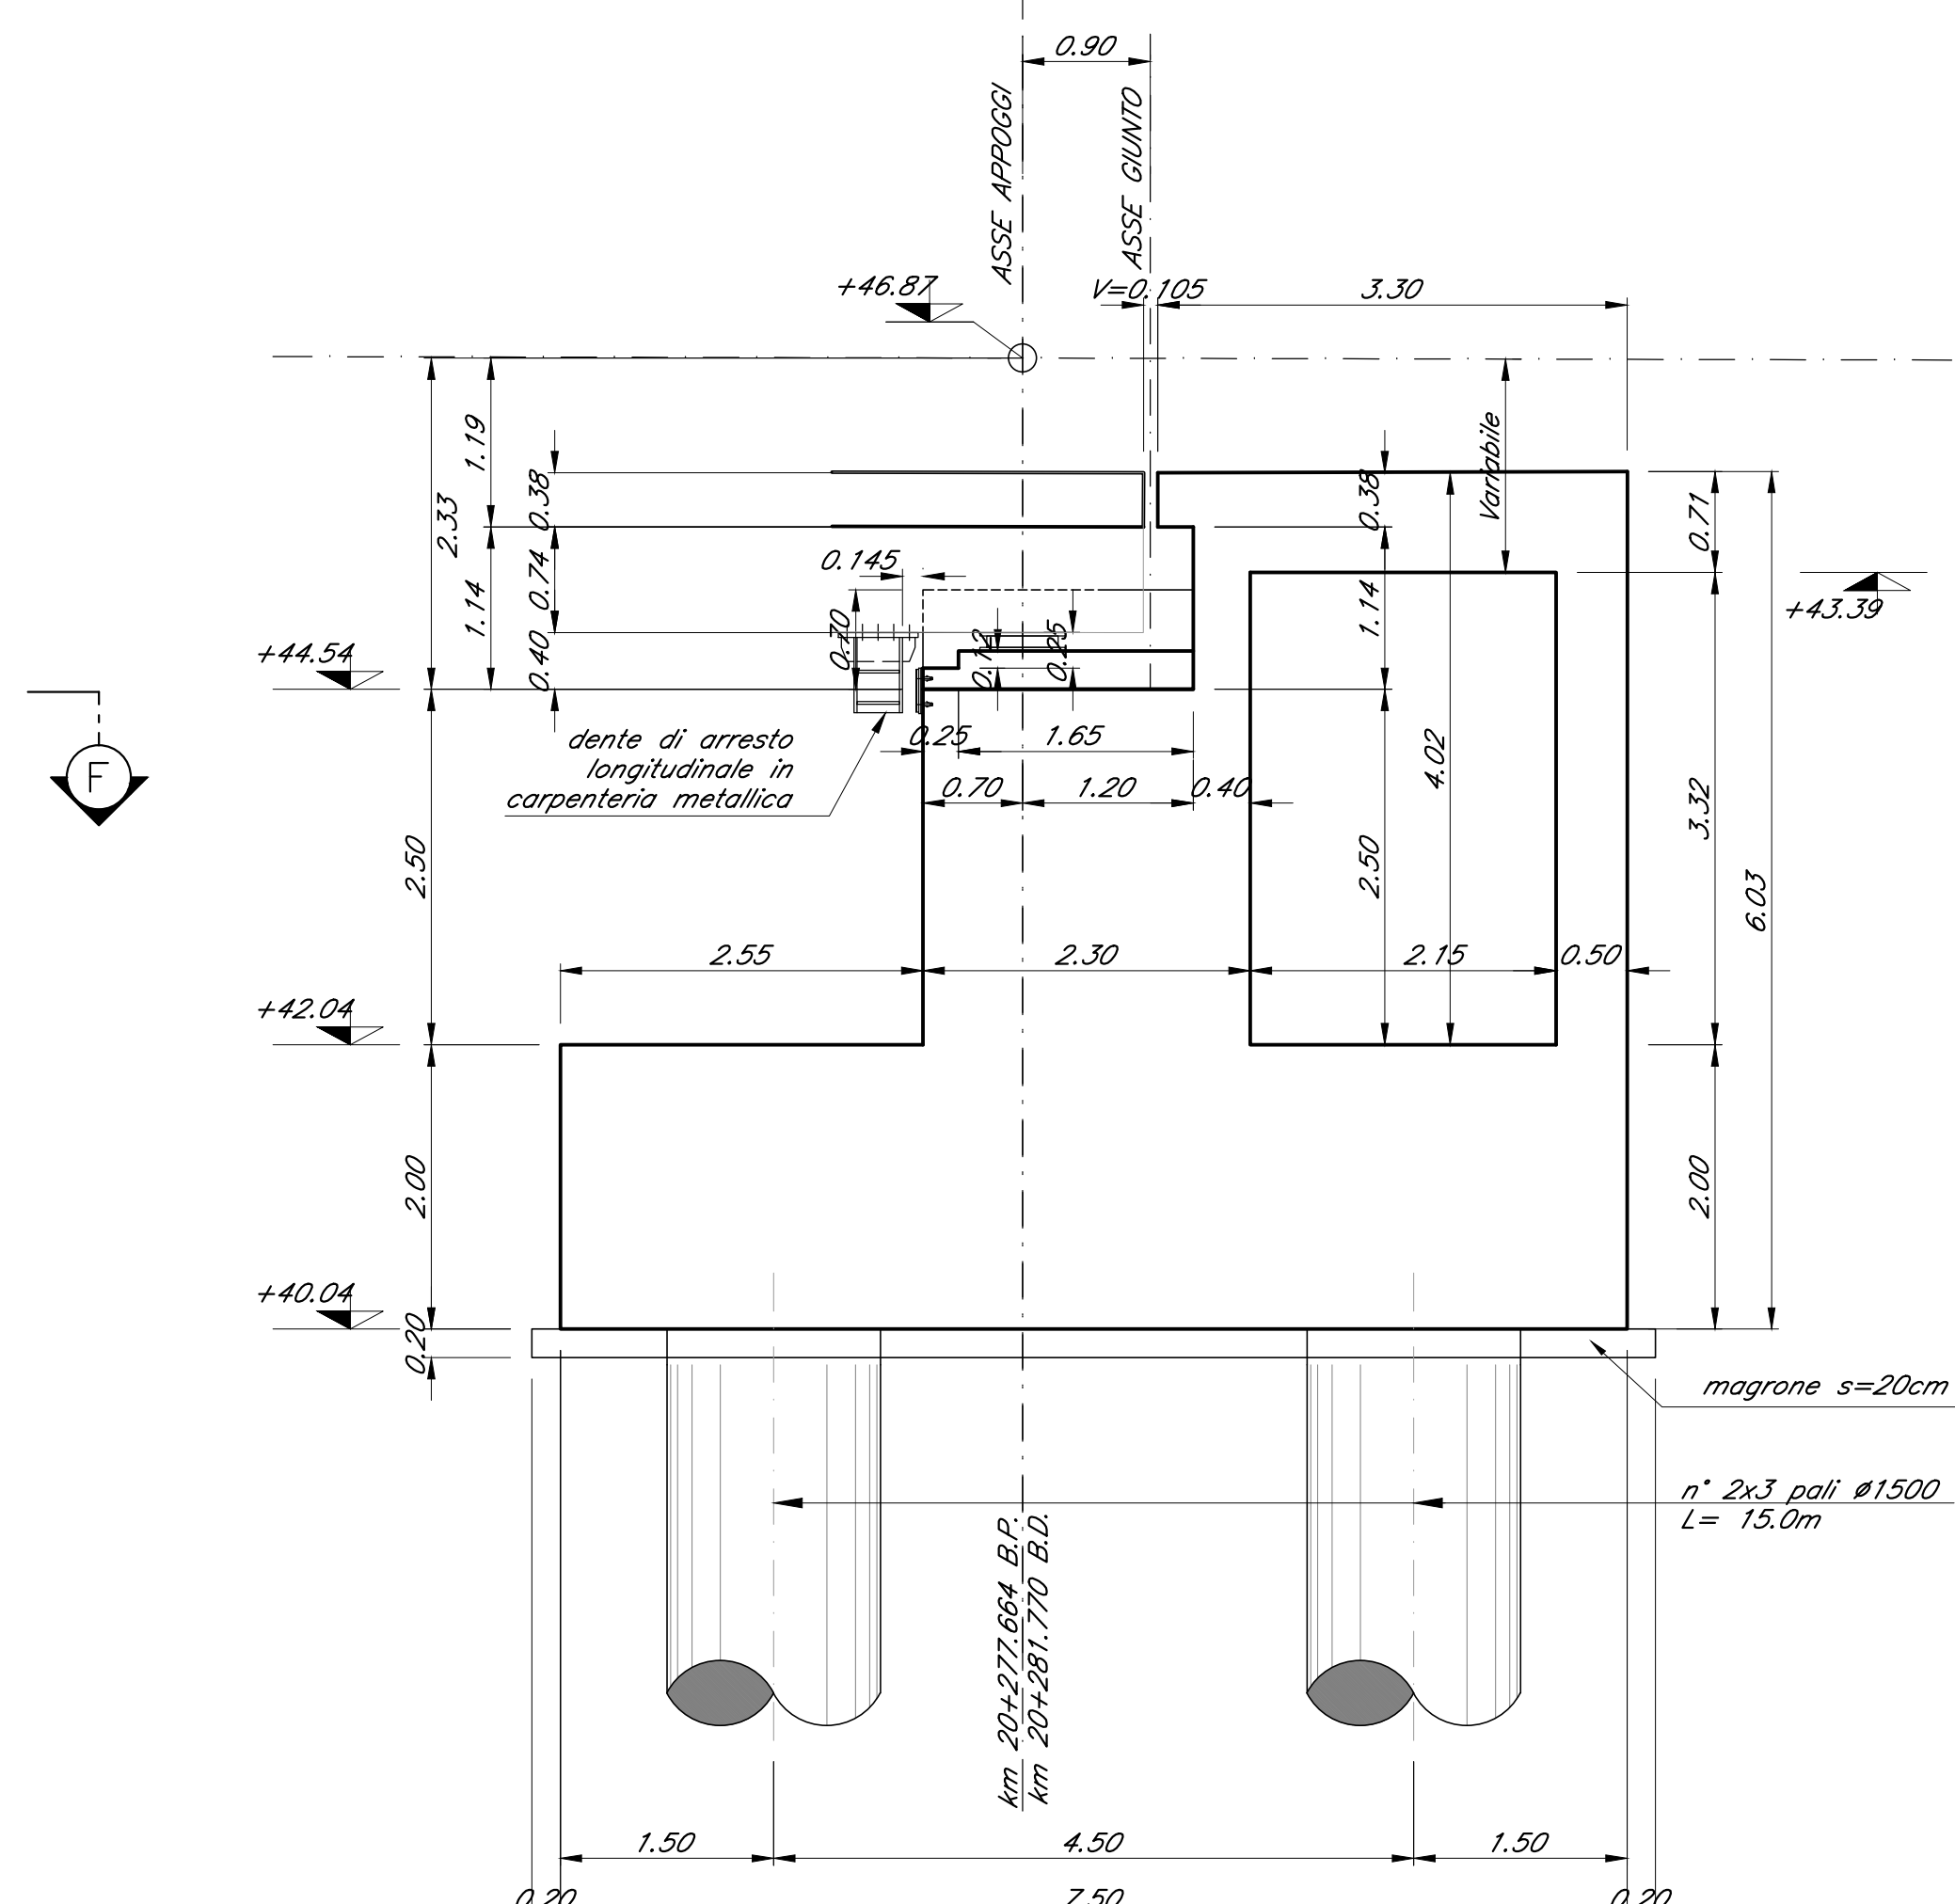


SEZIONE E-E
Scala 1:50

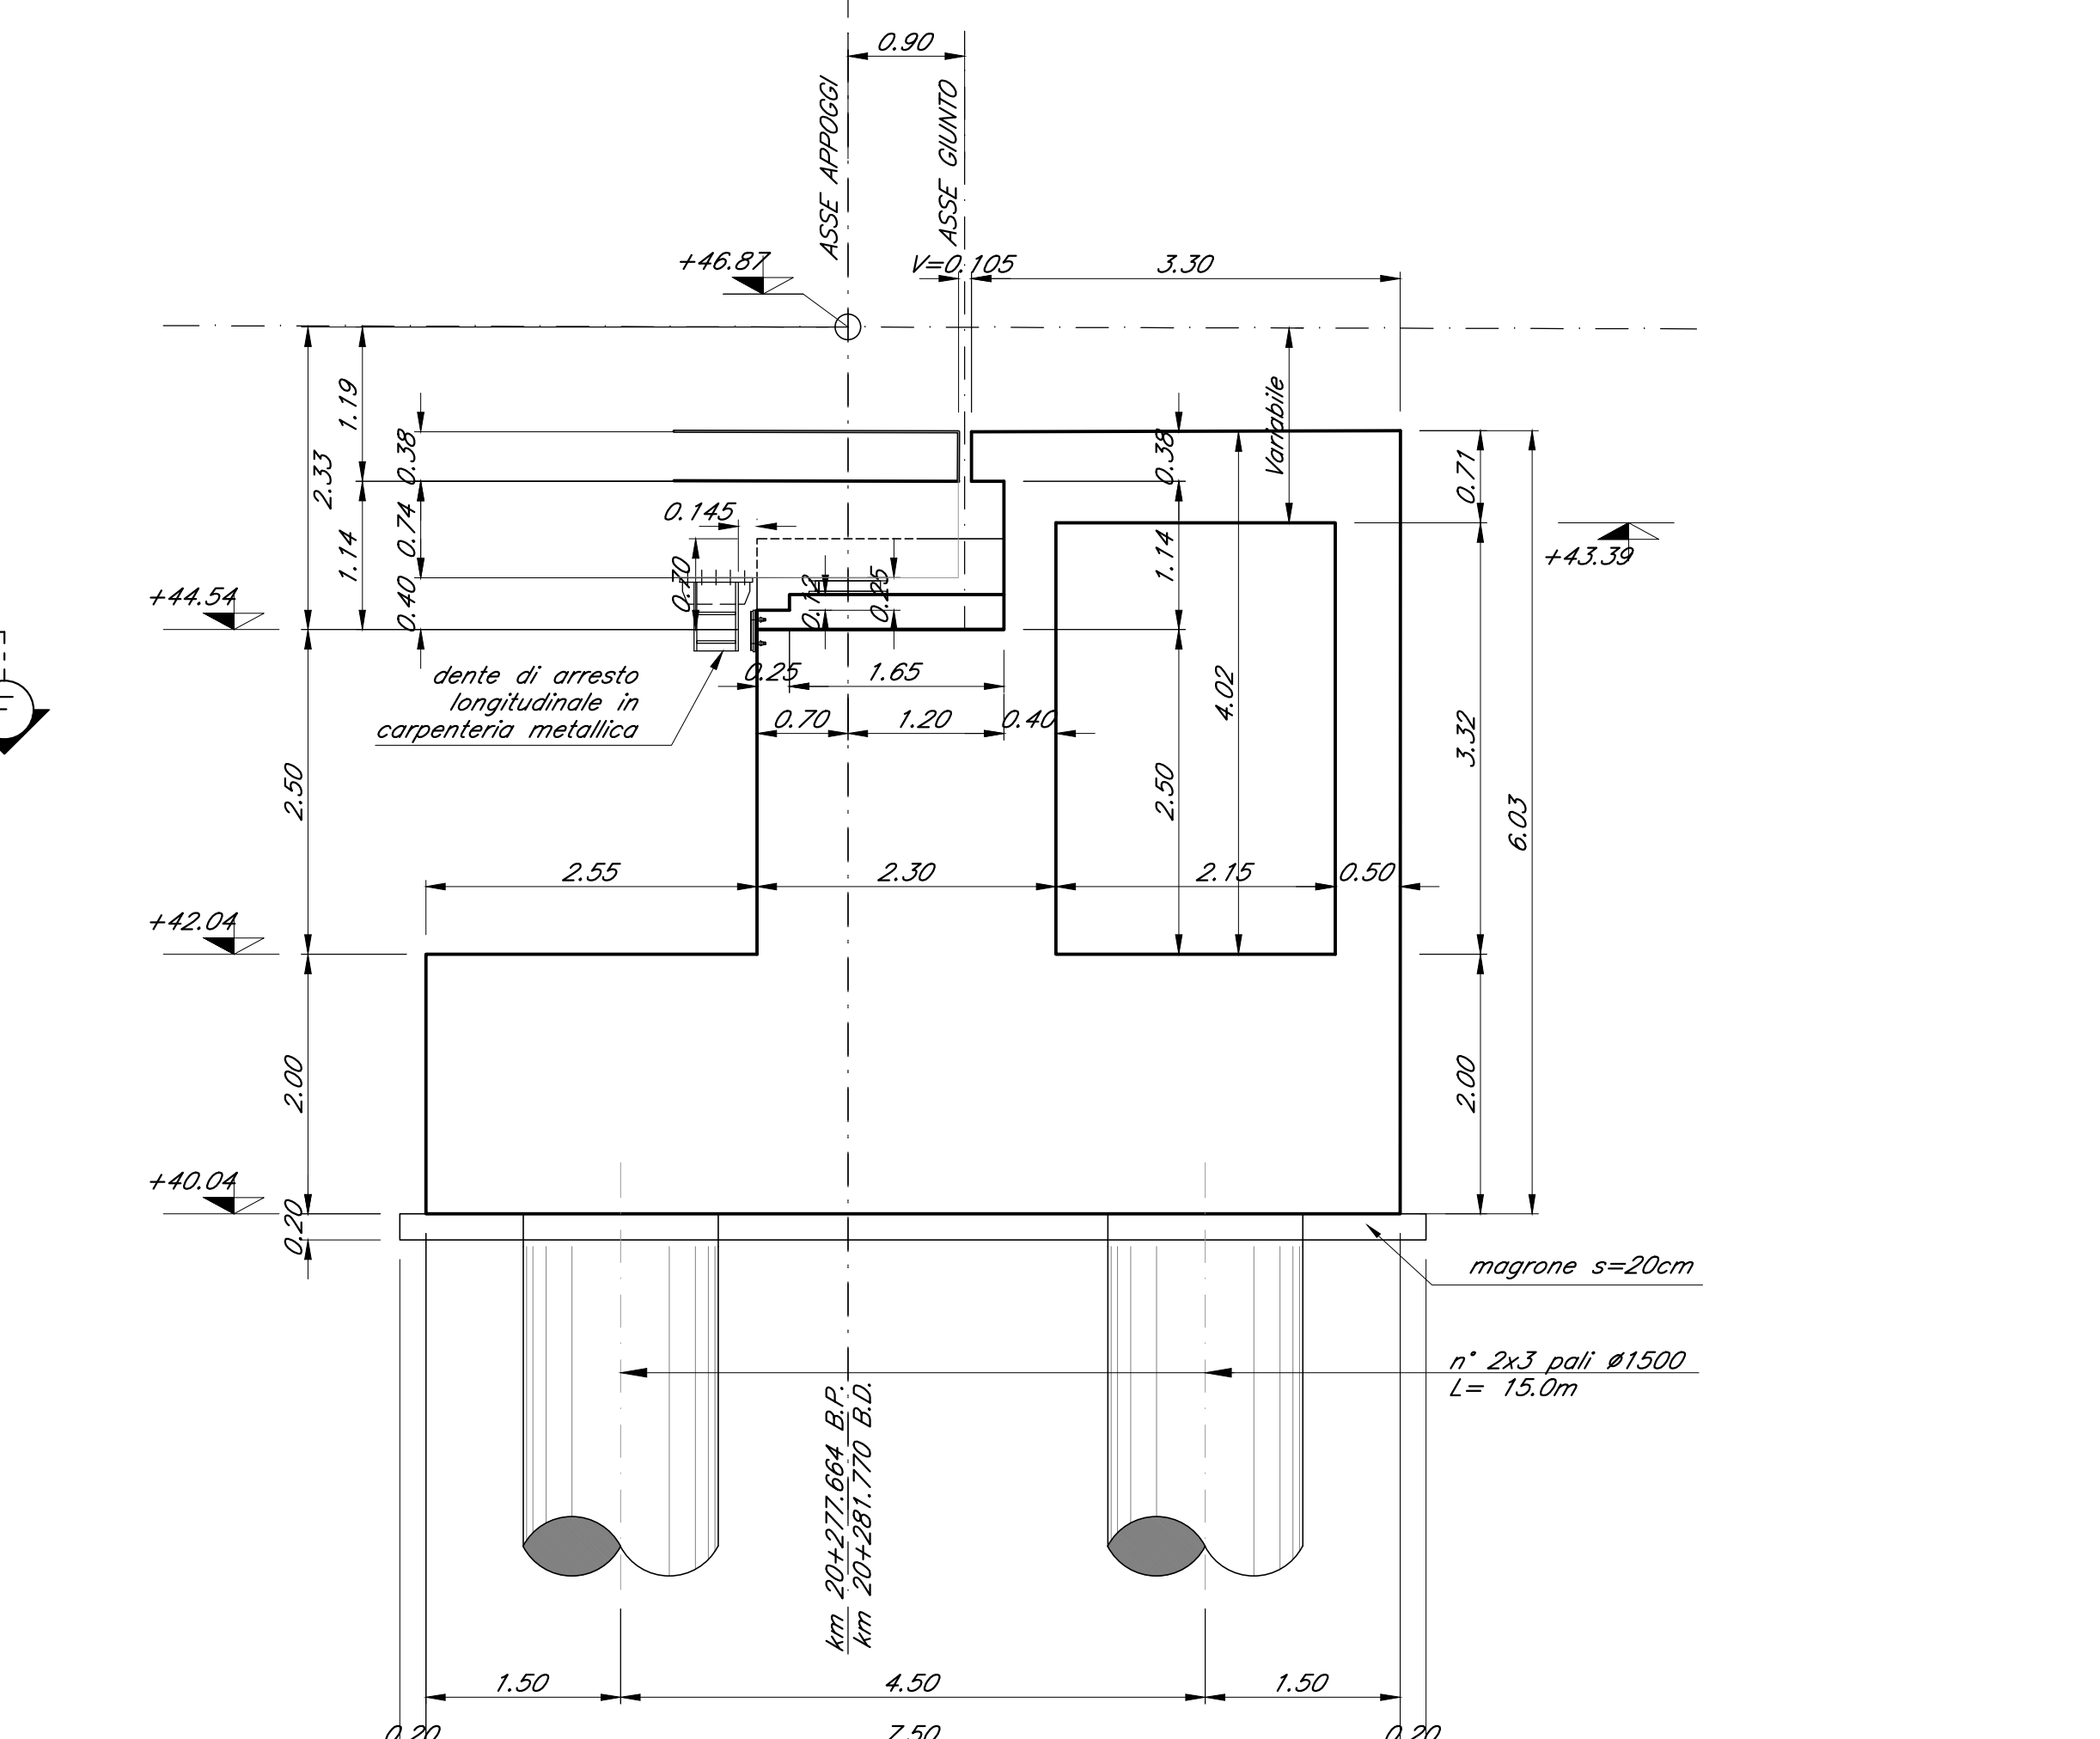


VISTA B-B
Scala 1:50

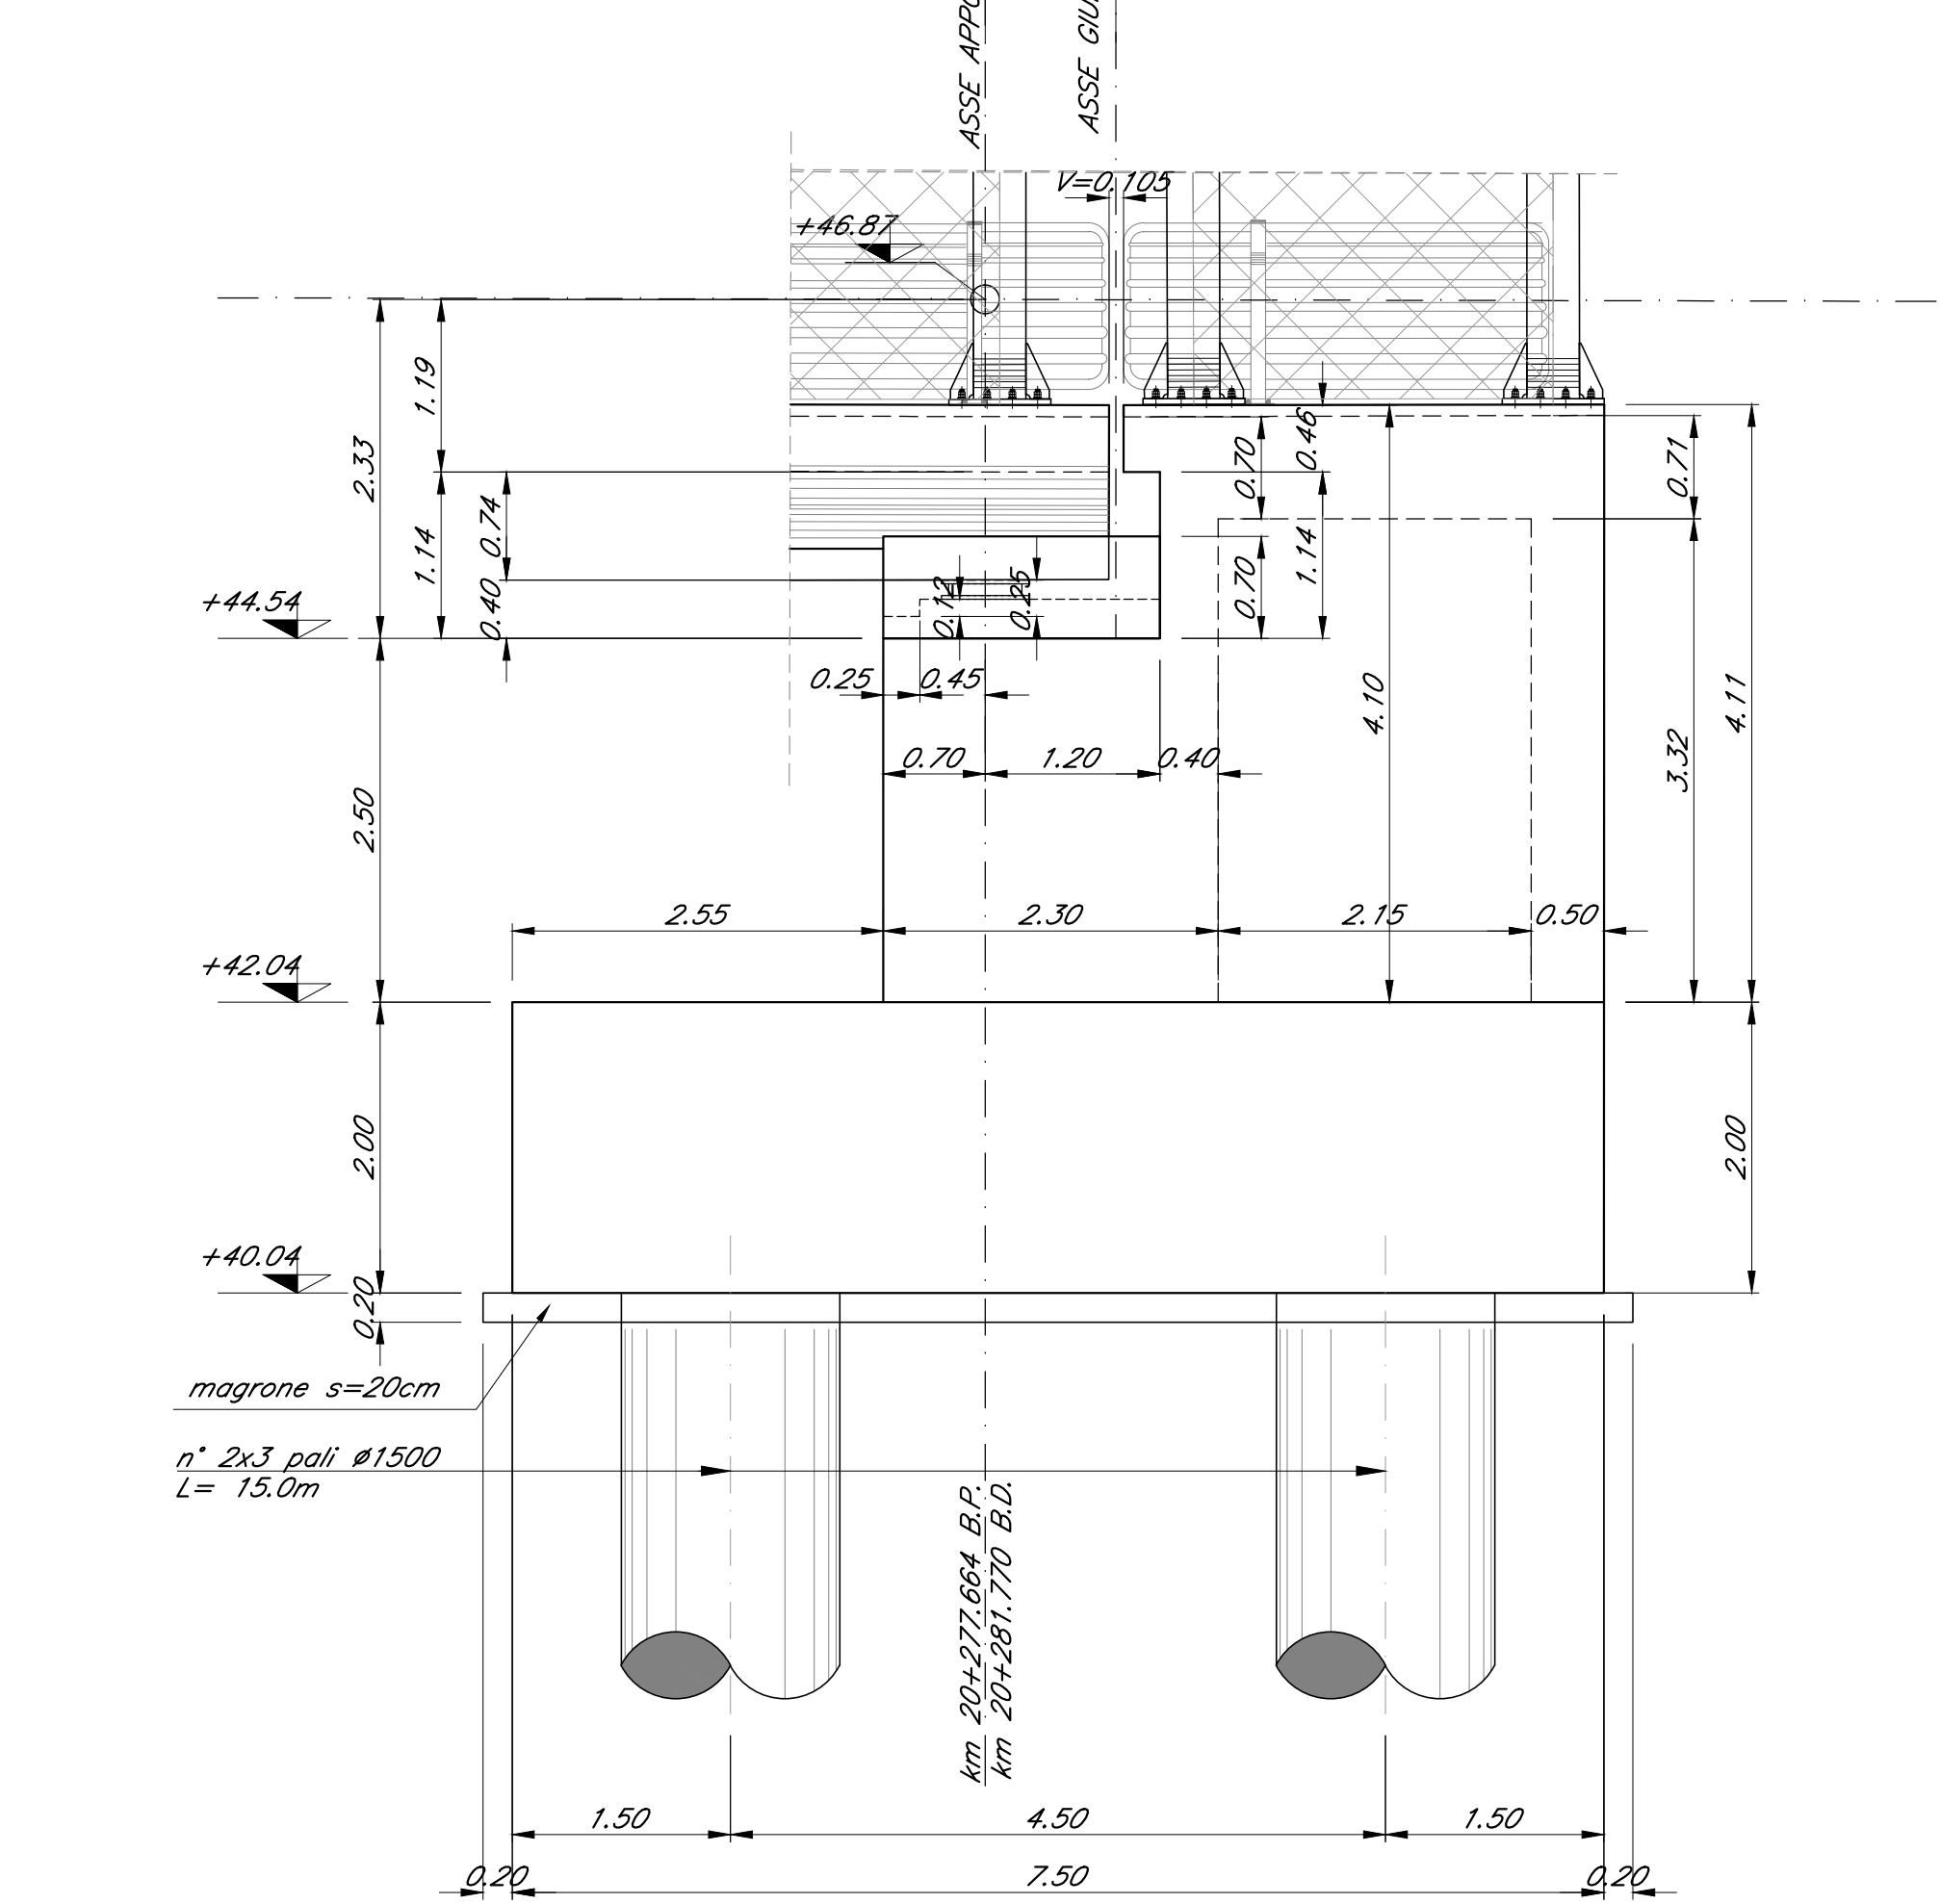



VISTA C-C
Scala 1:50

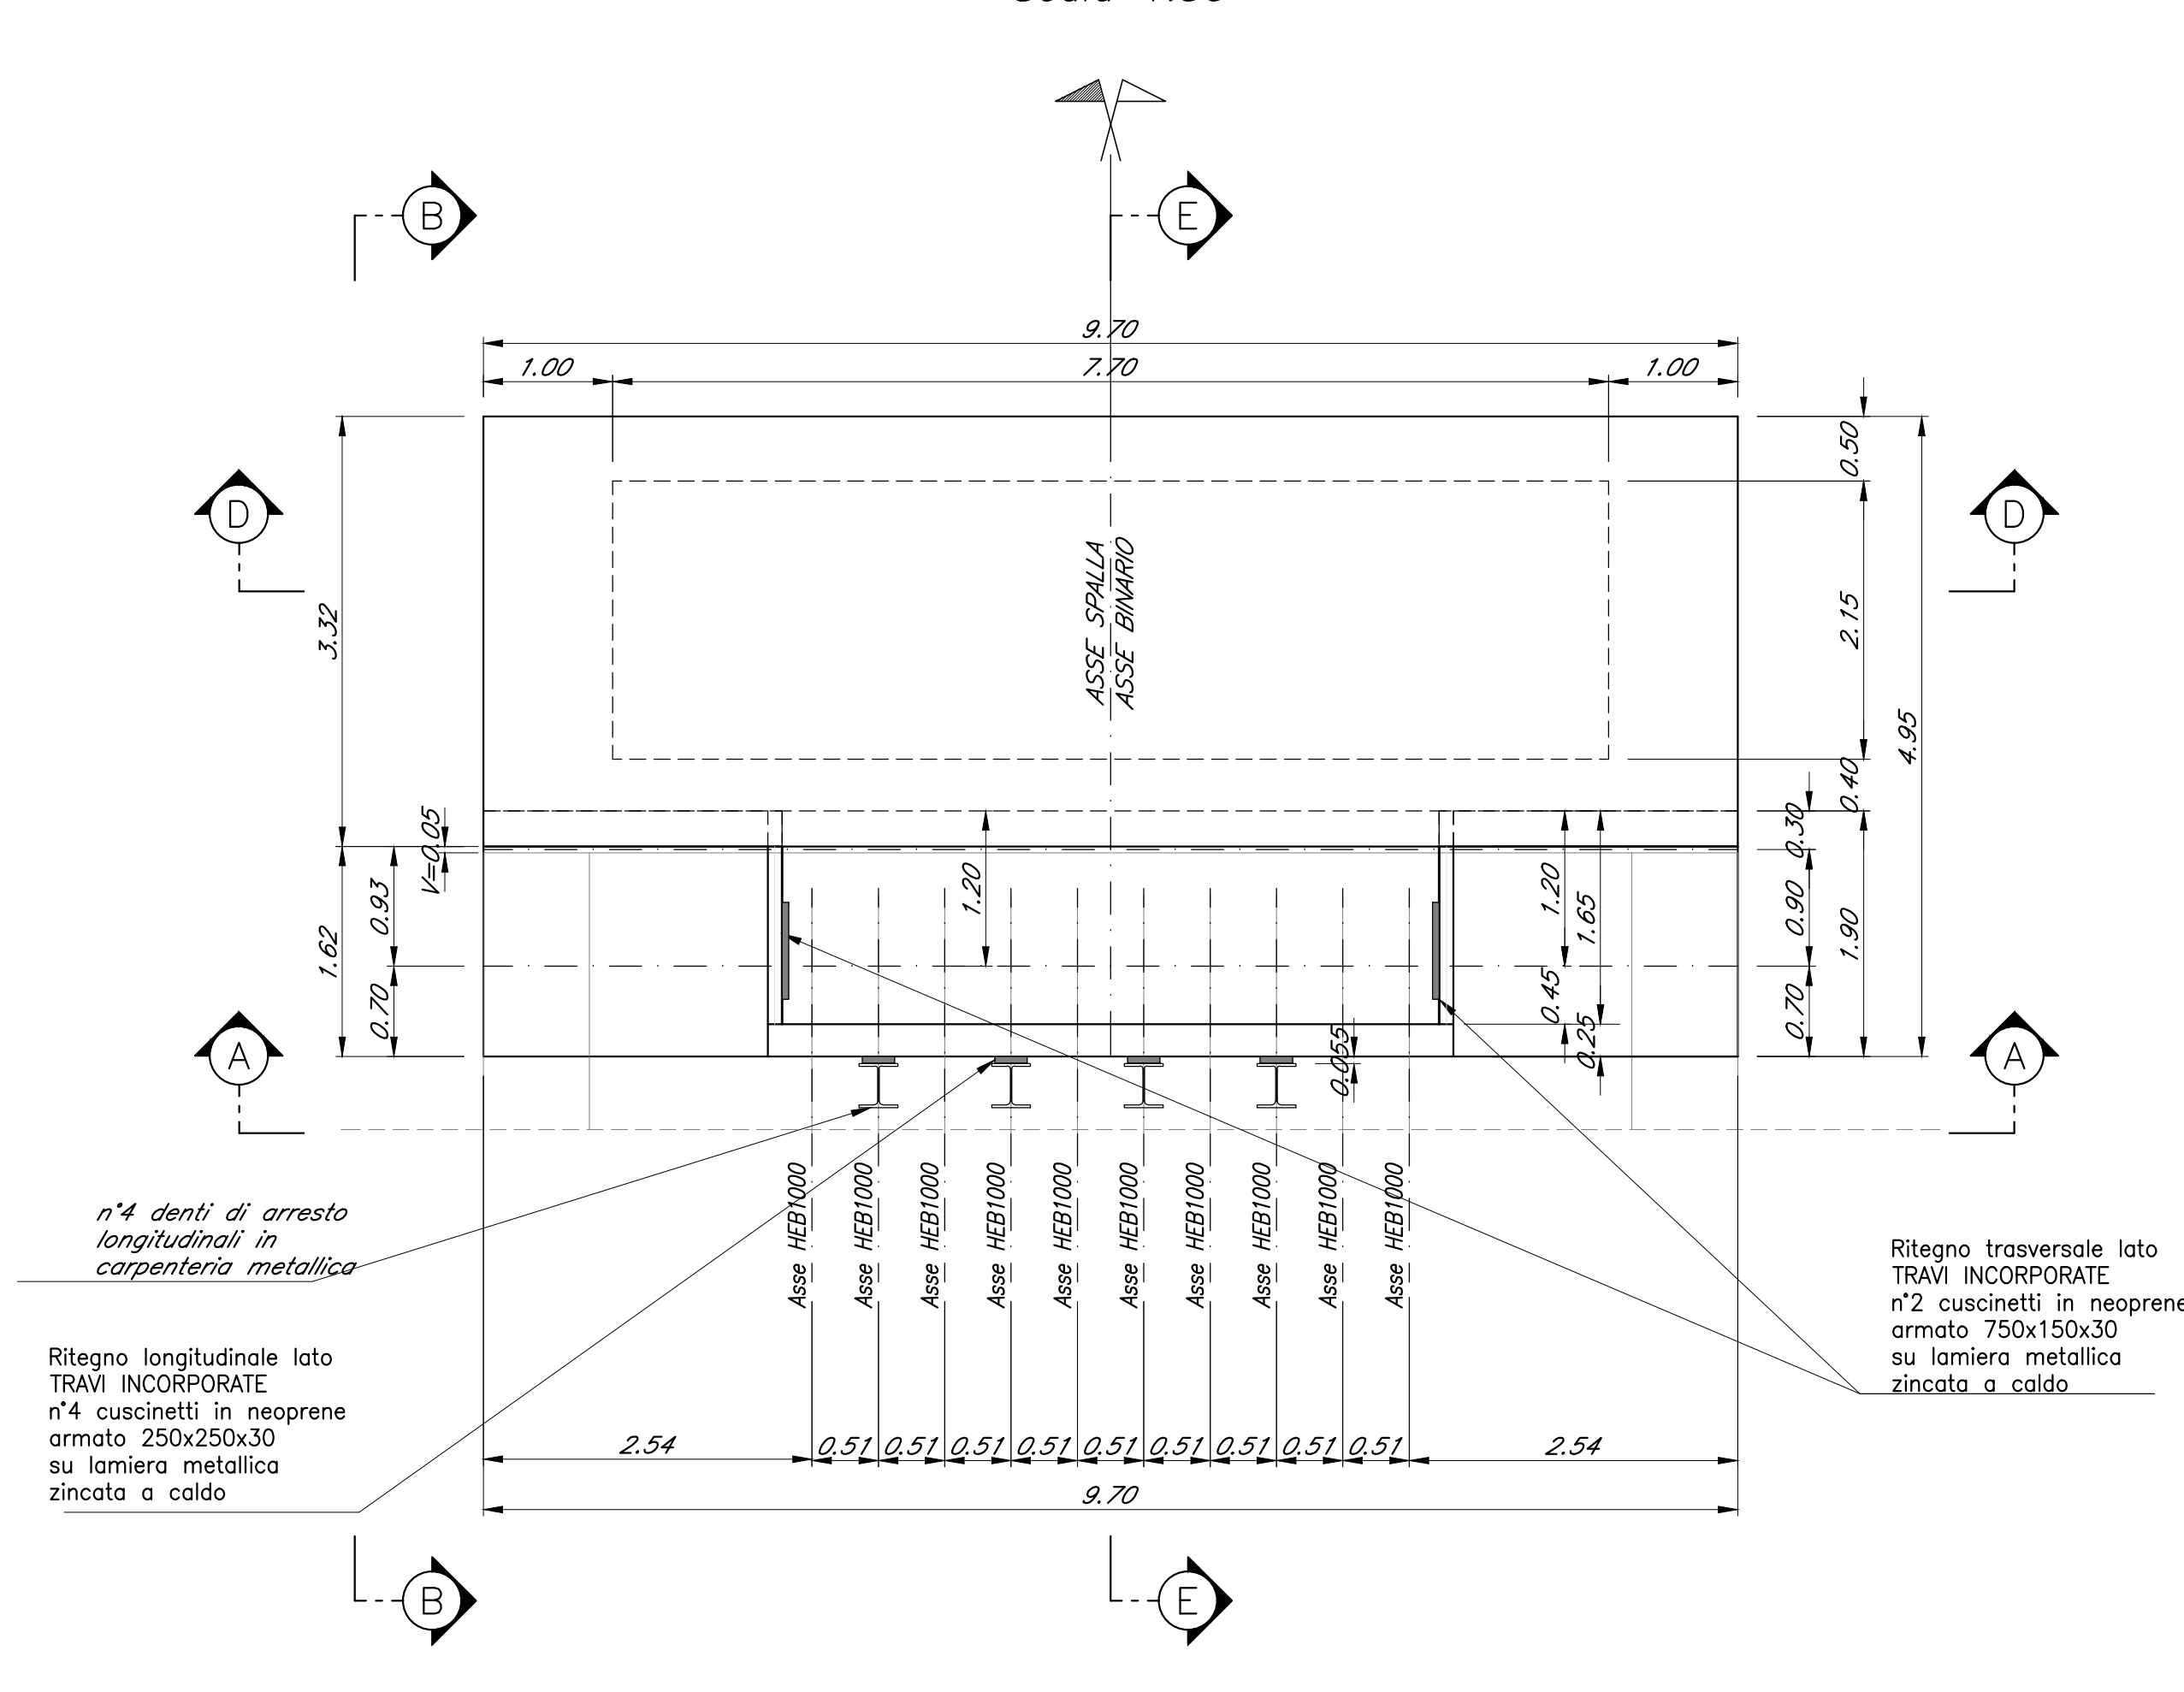

SEZIONE F-F
Scala 1:50

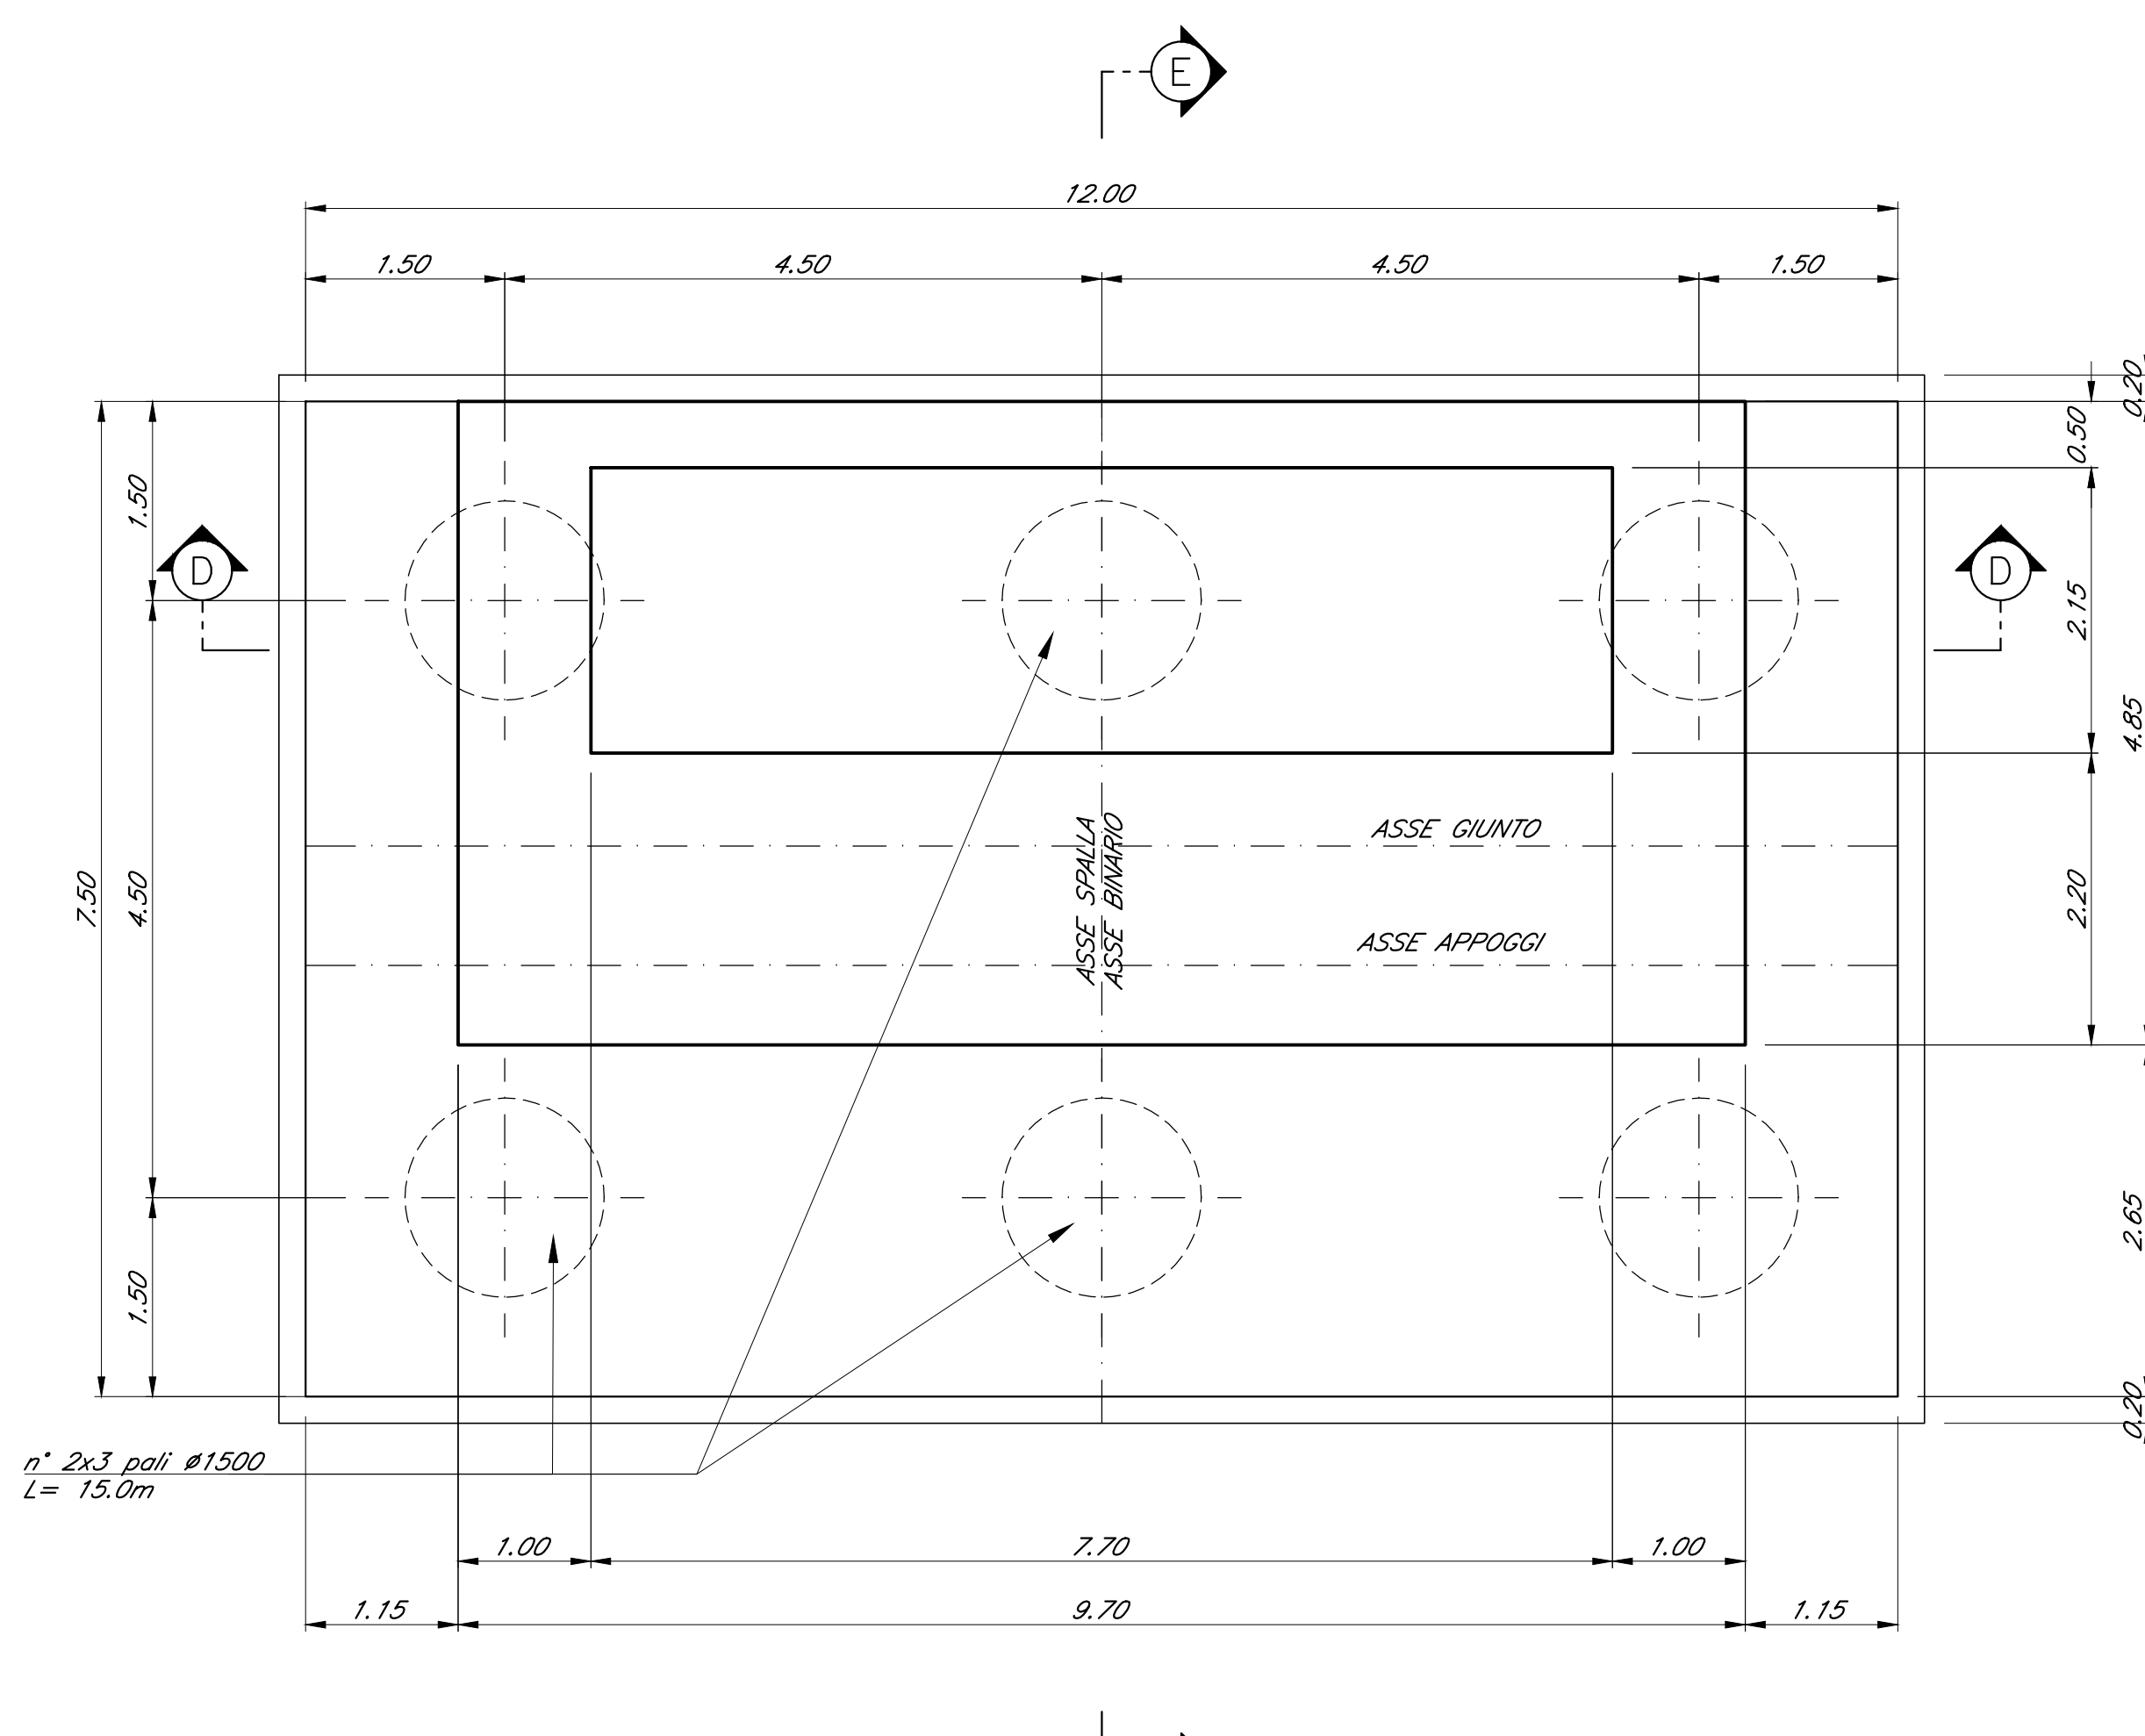

IMPALCATO A TRAVI INCORPORATE
DETTGLIO DEI MURETTI PARABALLAST
Scala 1:20

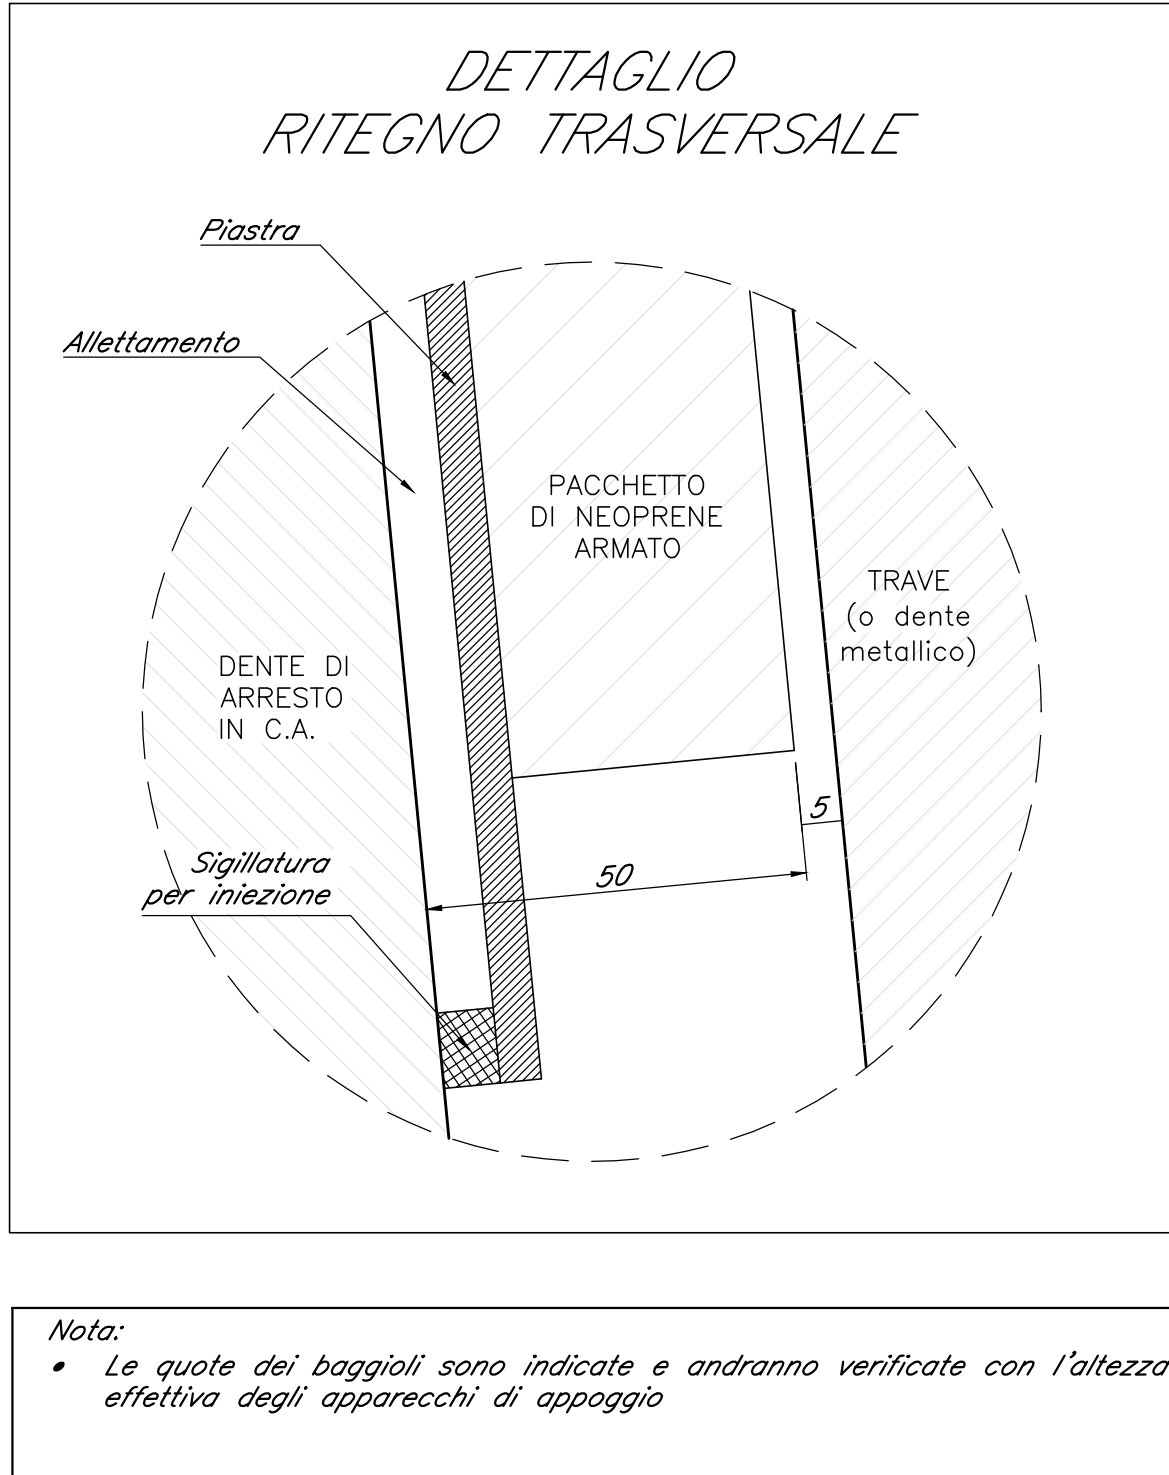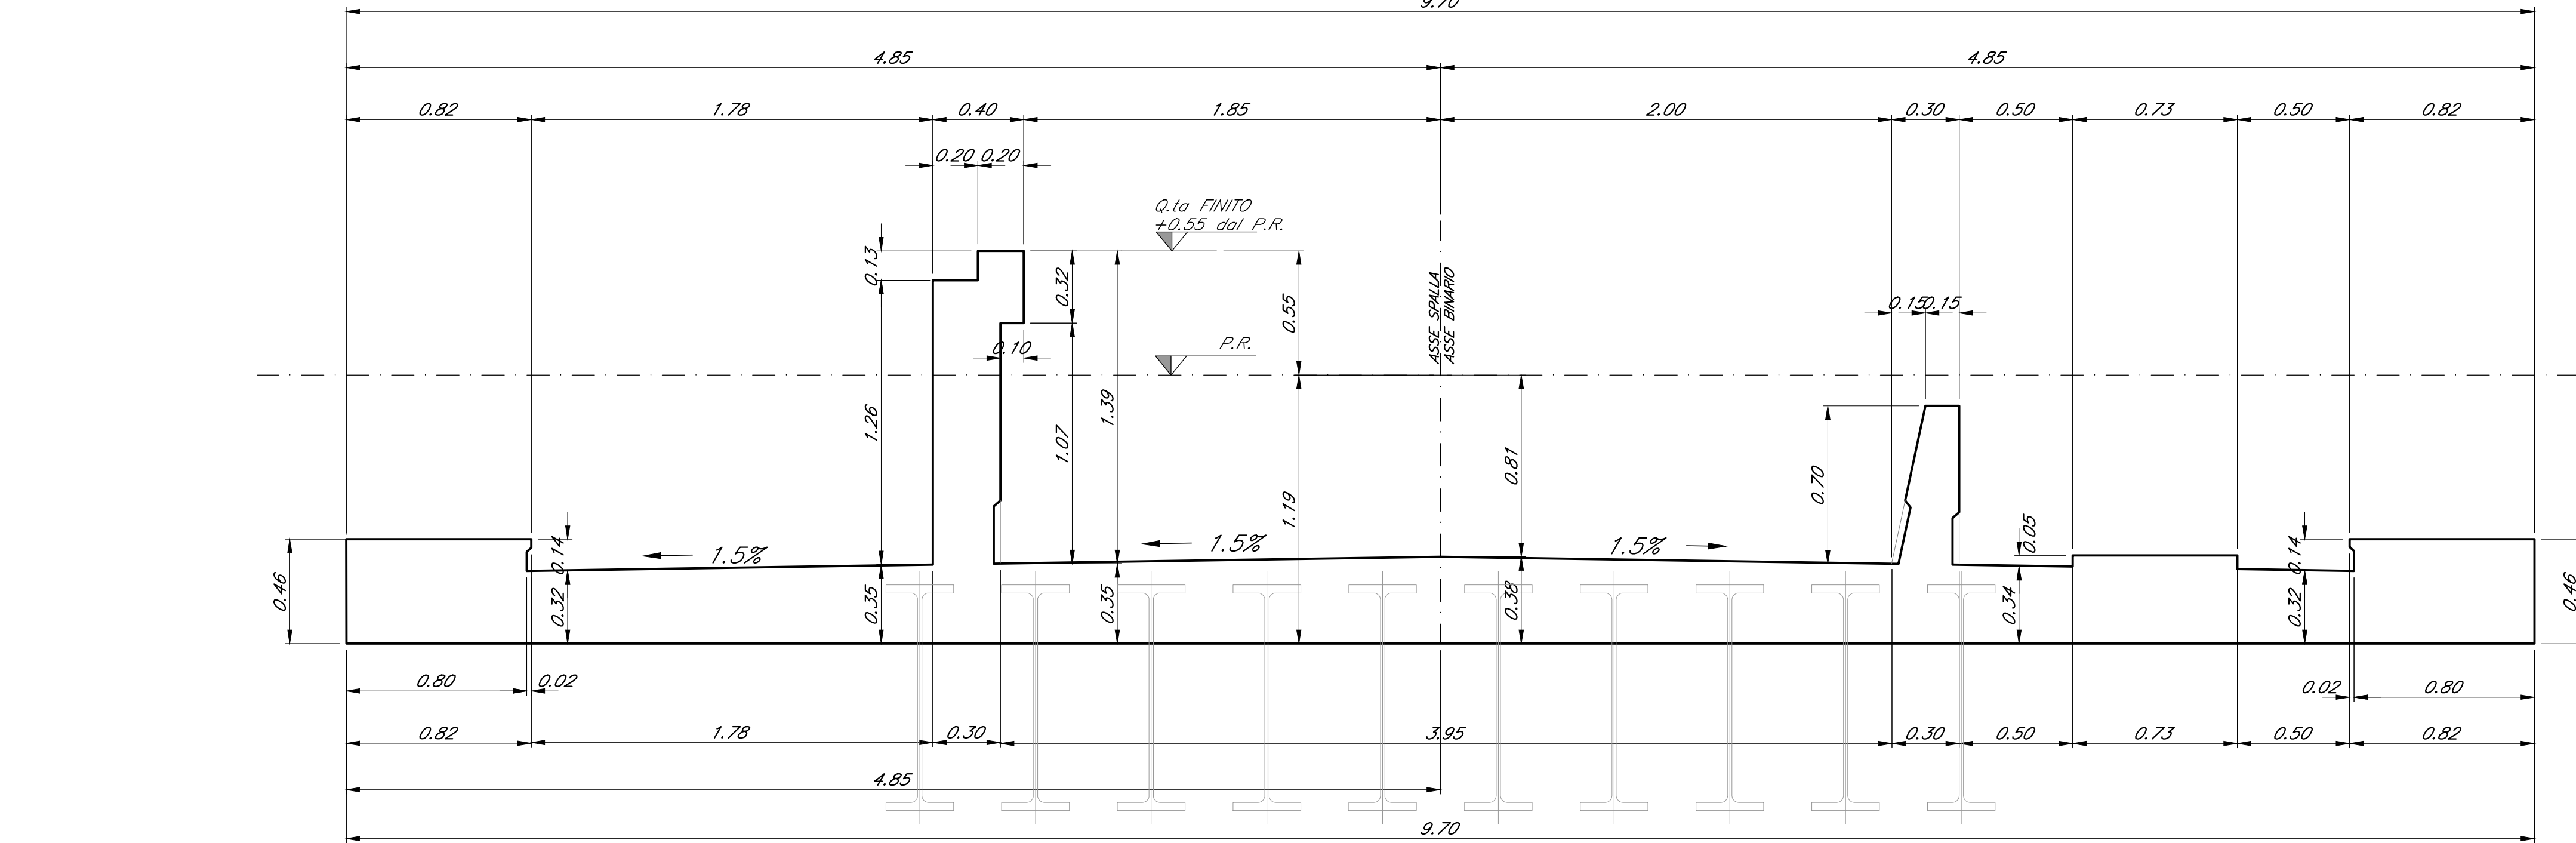

COMMITTENTE:
RFI
Rete Ferroviaria Italiana
GRUPPO FERROVIE DELLO STATO ITALIANE

PROGETTAZIONE:
ITALFERR
GRUPPO FERROVIE DELLO STATO ITALIANE

DIRETTRICE FERROVIARIA MESSINA - CATANIA - PALERMO
U.O. OPERE CIVILI E GESTIONE DELLE VARIANTI

PROGETTO DEFINITIVO

RADDOPPIO DELLA TRATTA GIAMPILIERI - FIUMEFREDDO
Lotto 2: Taormina (e) - Giampilieri (e)

VI04 - PONTE SUL TORRENTE FONDACO PARRINO
Carpenteria spalla B binario pari e dispari

Revis.	Descrizione	Redatto	Data	Verificato	Data	Approvato	Data	Autore	Data
A	Emissione Esecutiva	SP Studio	Genn. 2018	A.Forti	Genn. 2018	[Firma]	Genn. 2018	[Firma]	Genn. 2018