COMMITTENTE:

RFI
RETE FERROVIARIA ITALIANA
GRUPPO FERROVIE DELLO STATO ITALIANE

PROGETTAZIONE:

ITALFERR
GRUPPO FERROVIE DELLO STATO ITALIANE

DIRETTRICE FERROVIARIA MESSINA - CATANIA - PALERMO

U.O. OPERE CIVILI E GESTIONE VARIANTI

PROGETTO DEFINITIVO

RADDOPPIO DELLA TRATTA GIAMPILIERI - FIUMEFREDDO

Lotto 2: Taormina (e) - Giampilieri (e)

VI05 - VIADOTTO FIUMARA D'AGRO

Carpenteria Spalla B - tav. 2 di 3

SCALA: 1:50

COMMESSA	LOTTO	FASE	ENTE	TIPO DOC.	OPERA/DISCIPLINA	PROGR.	REV.
R S 2 S	0 2	D	0 9	B B	V I 0 5 0 4	0 0 5	A

Rev.	Descrizione		Redatto	Data	Verificato	Data	Approvato	Data	Autorizzato	Data
A	Emissione ExecUtivo	SELECO	Dott.	Ott. 2018	A.Fava	Ott. 2018	Cordaro	Ott. 2018	Cordaro	Dicembre 2018

ITALFERR S.p.A.
U.O. Progettazione Strutture
Dott. Ing. Angelo Cordaro
Ordine degli Ingegneri della Provincia di Roma n. A 12375

File: RS2S02D09BWVI0504OSA.dwg — n. Elab.: 1901

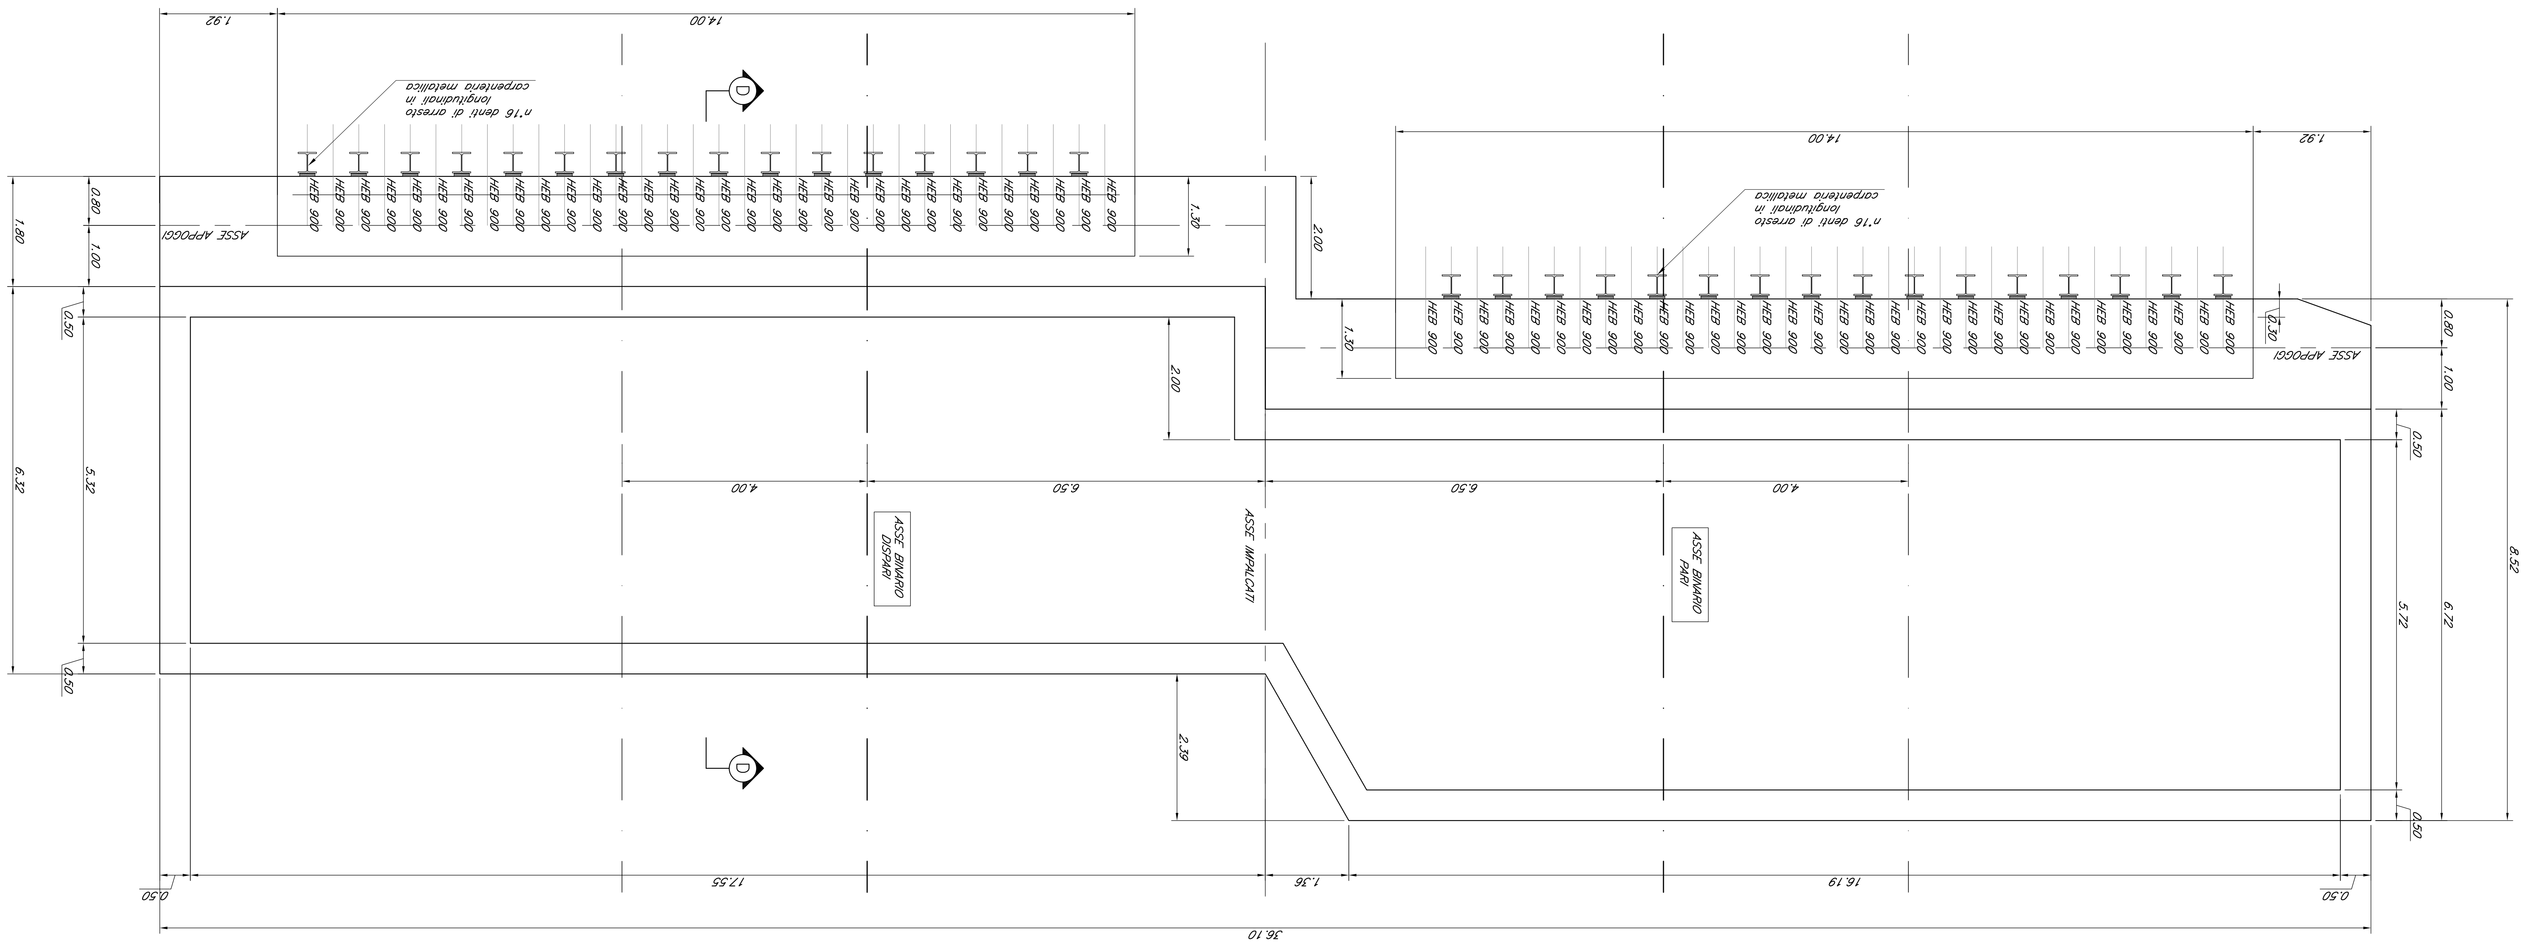

SEZIONE B-B
Scala 1:50

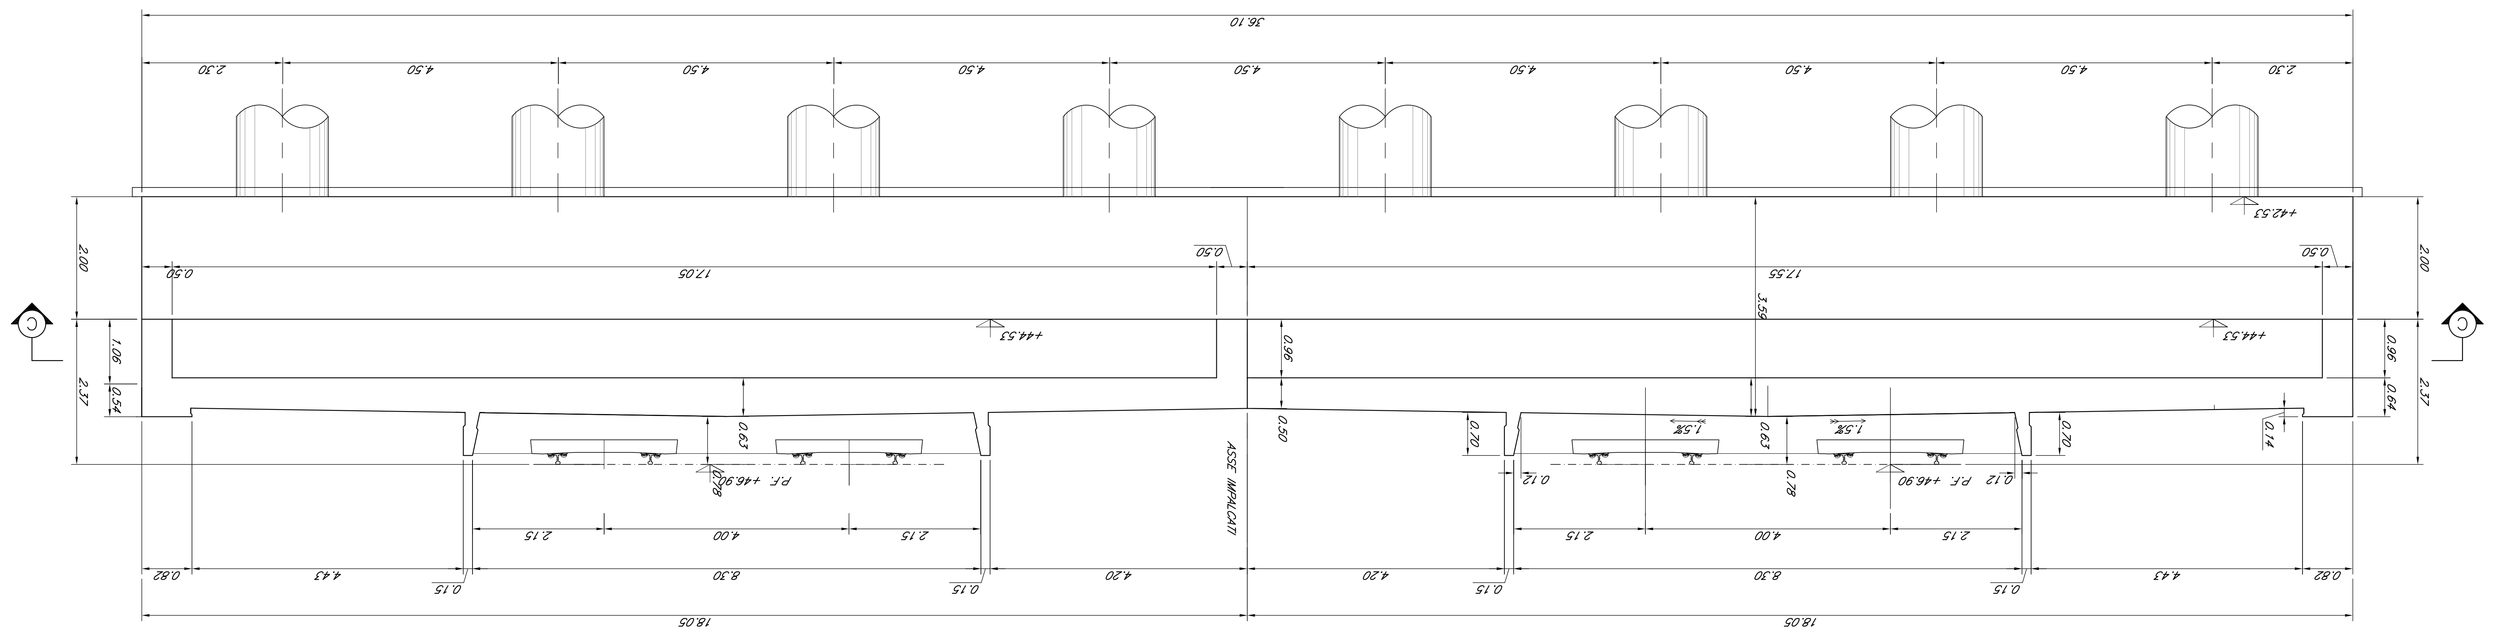

SEZIONE C-C
Scala 1:50

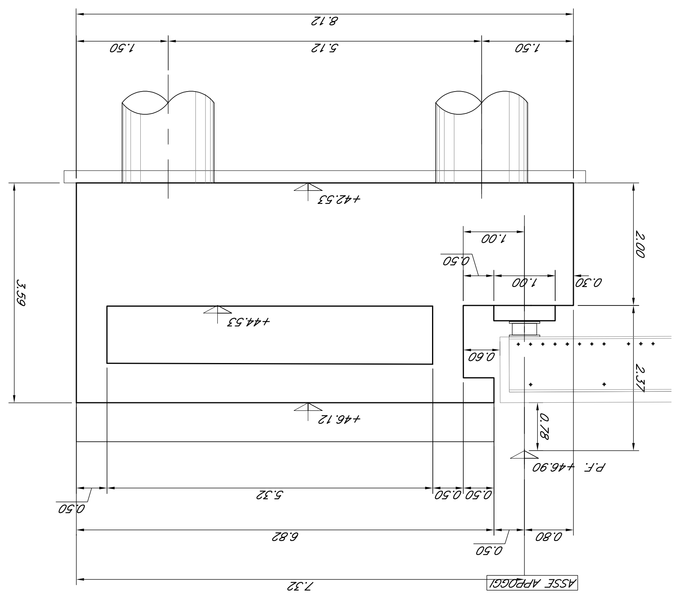

SEZIONE D-D Scala 1:50

CARPENTERIA SPALLA B