



CARPENTERIA SPALLA B


VISTA G-G Scale 1:50

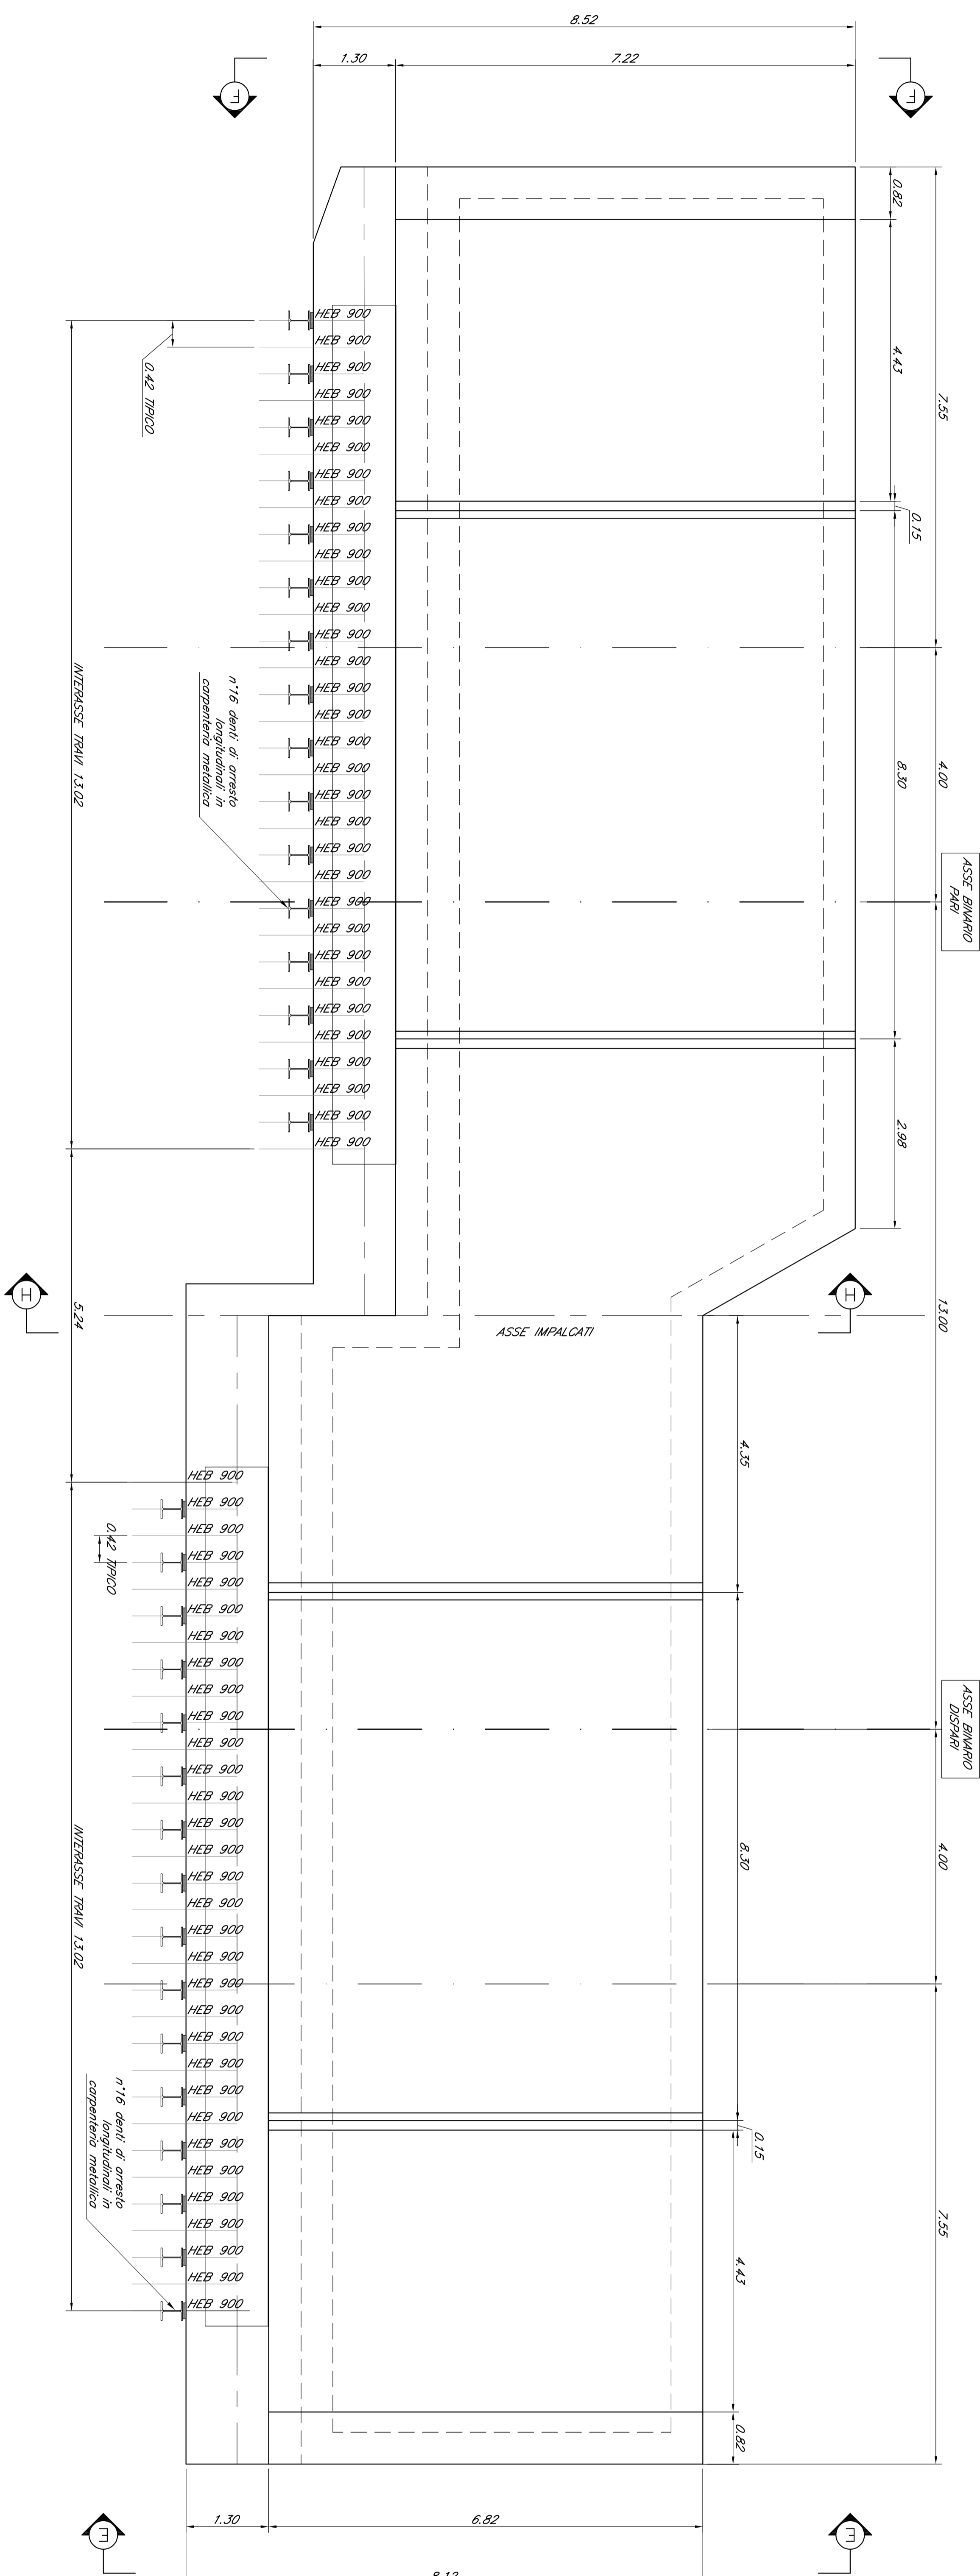

DETTAGLIO RITEGNO TRASVERSALE

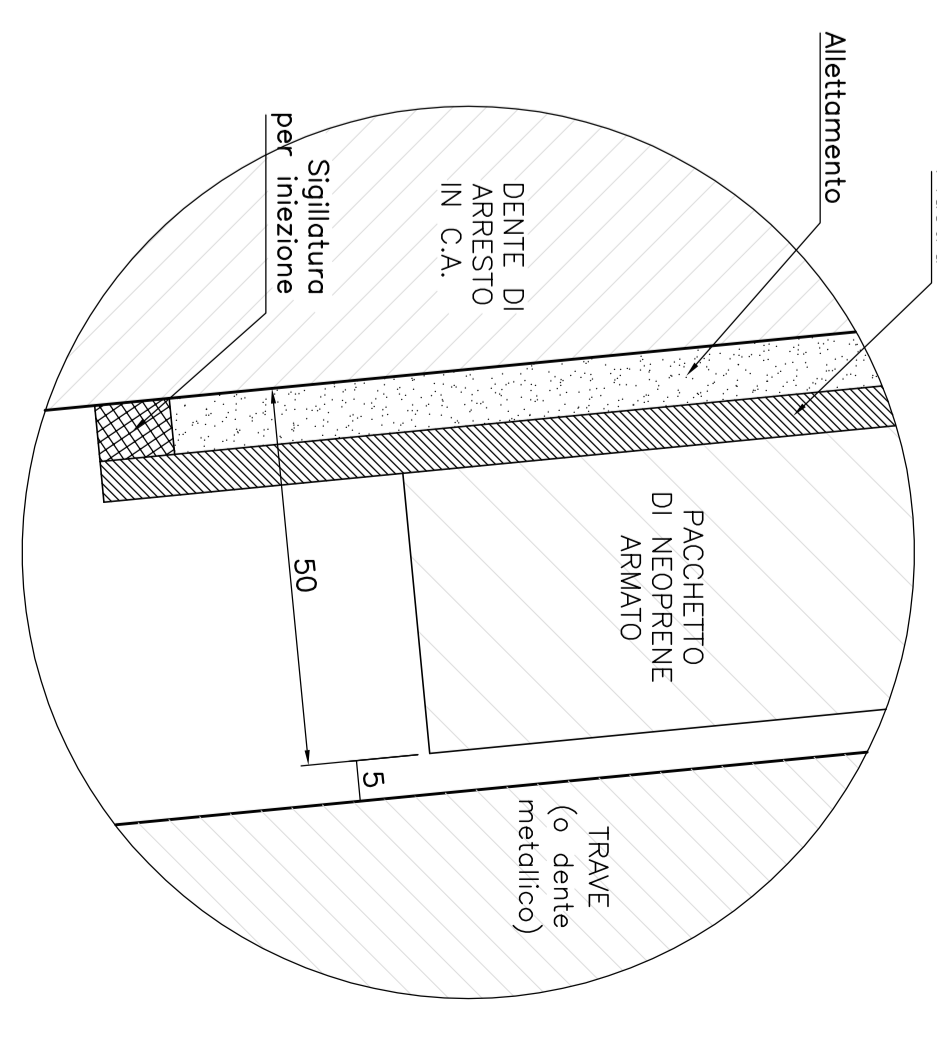


DETTAGLIO RITEGNO LONGITUDINALE

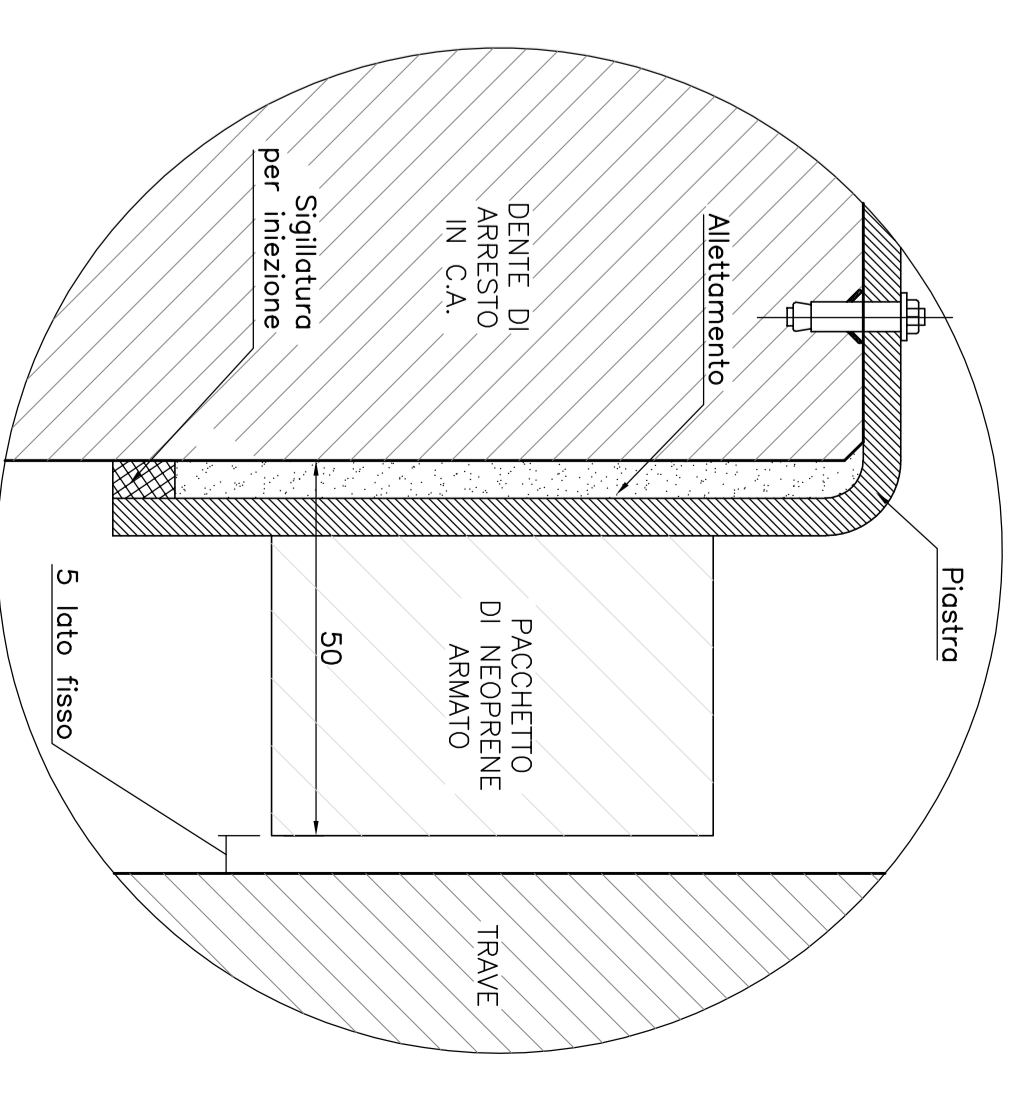


Nota: tutte gli appalti sono indicate e autorizzate a verificare con l'altrezza effettiva degli appalti di appoggio.


VISTA F-F Scale 1:50

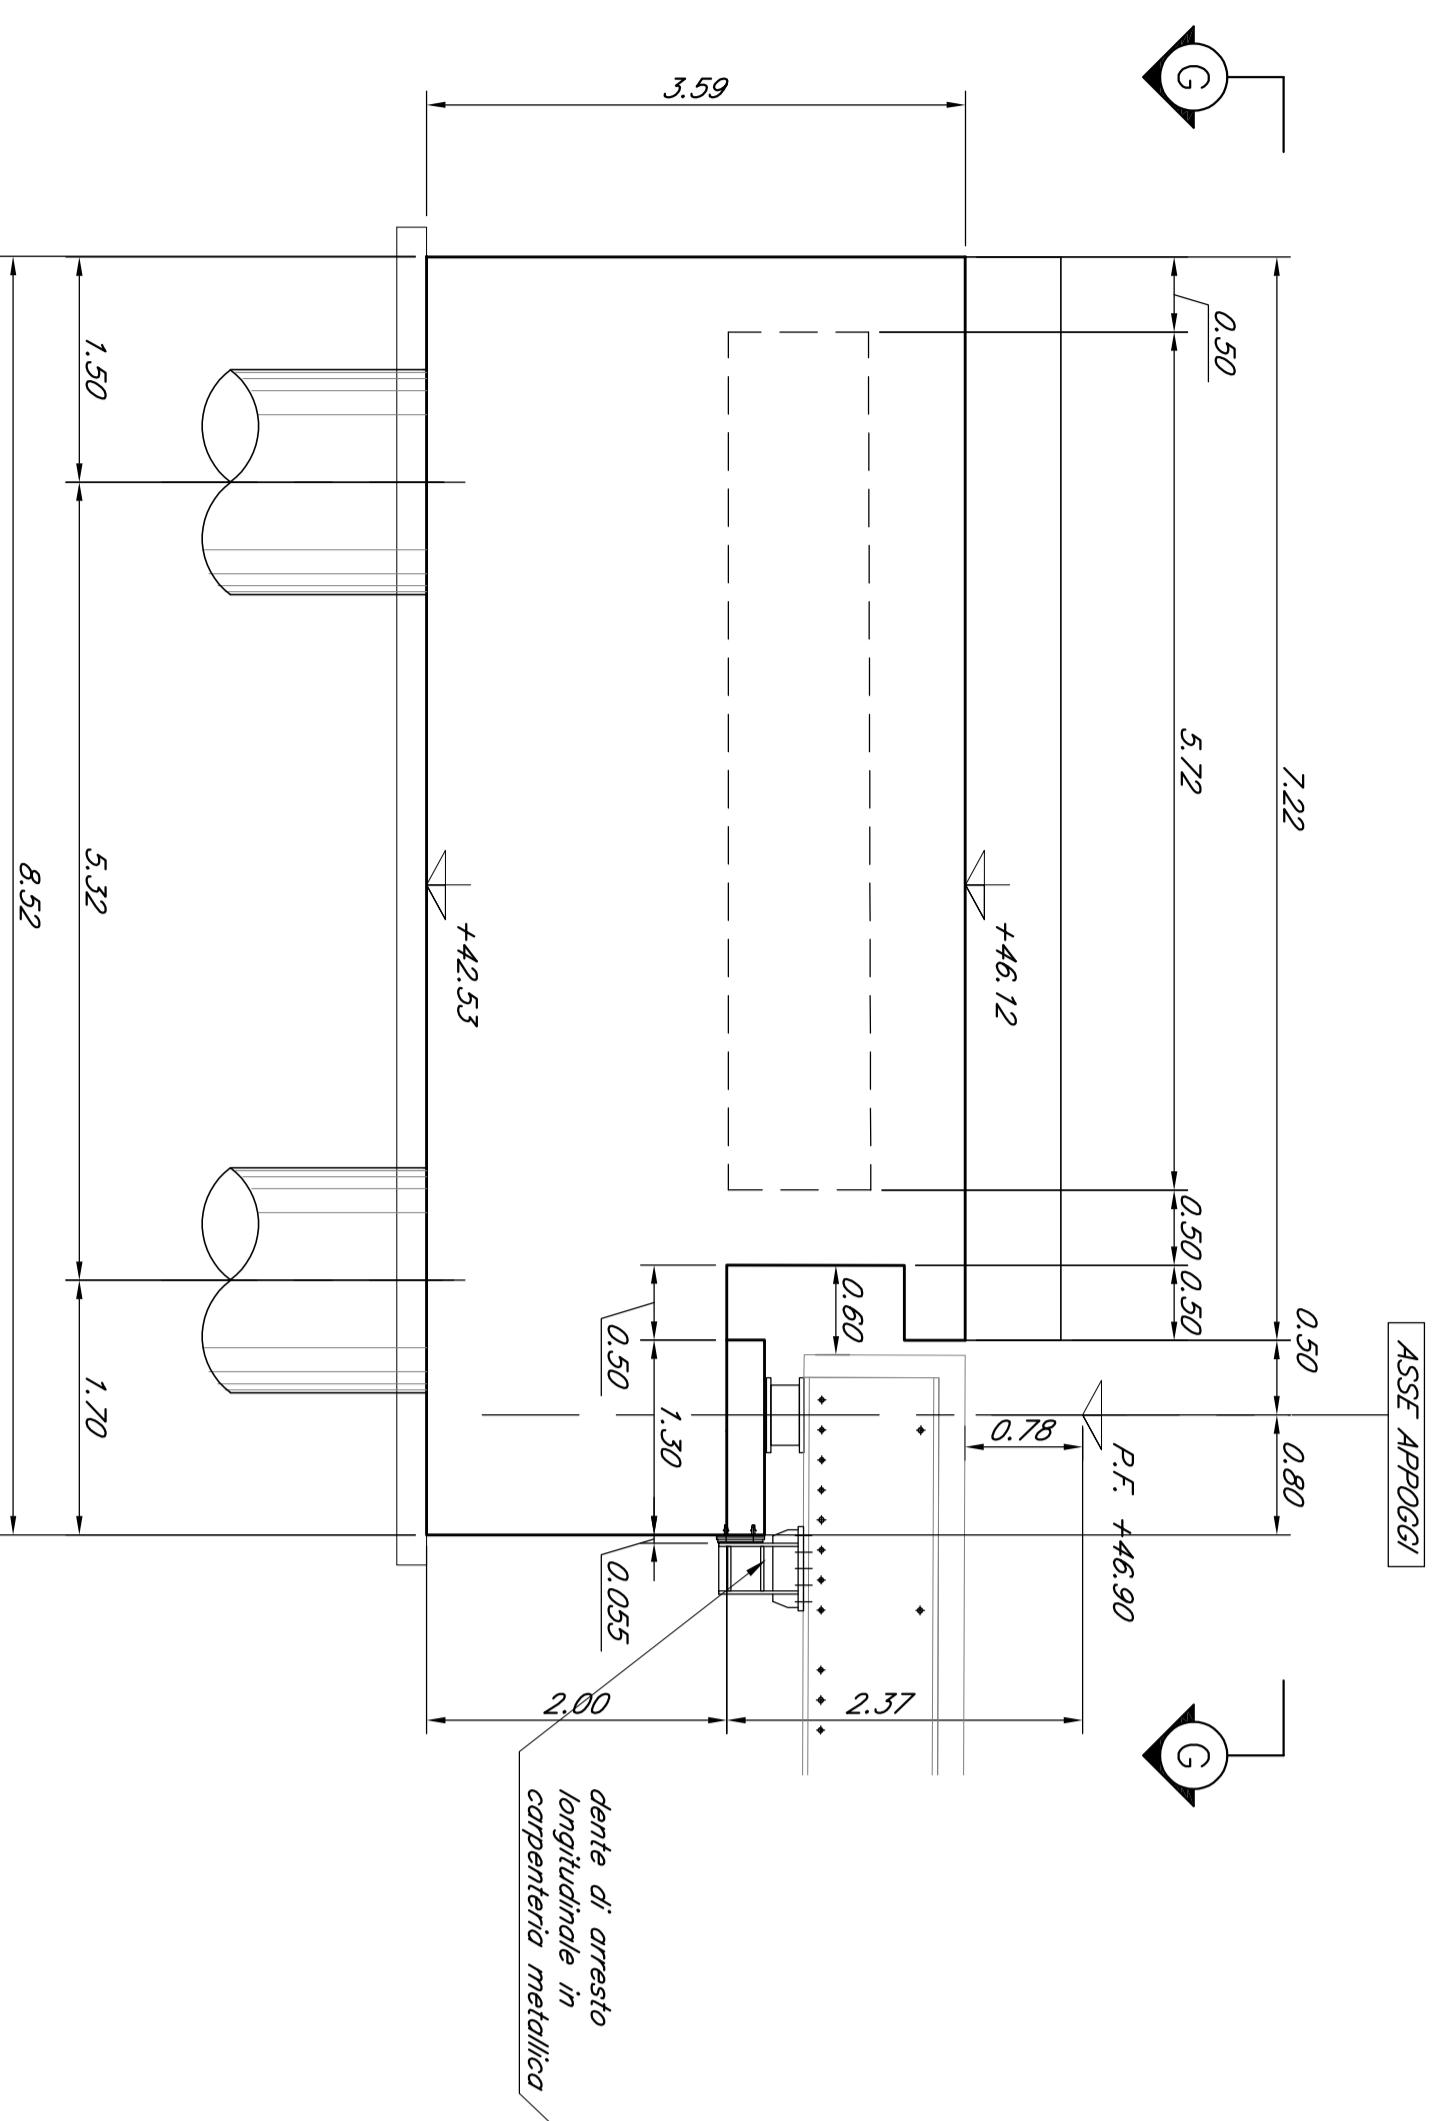

VISTA E-E Scale 1:50

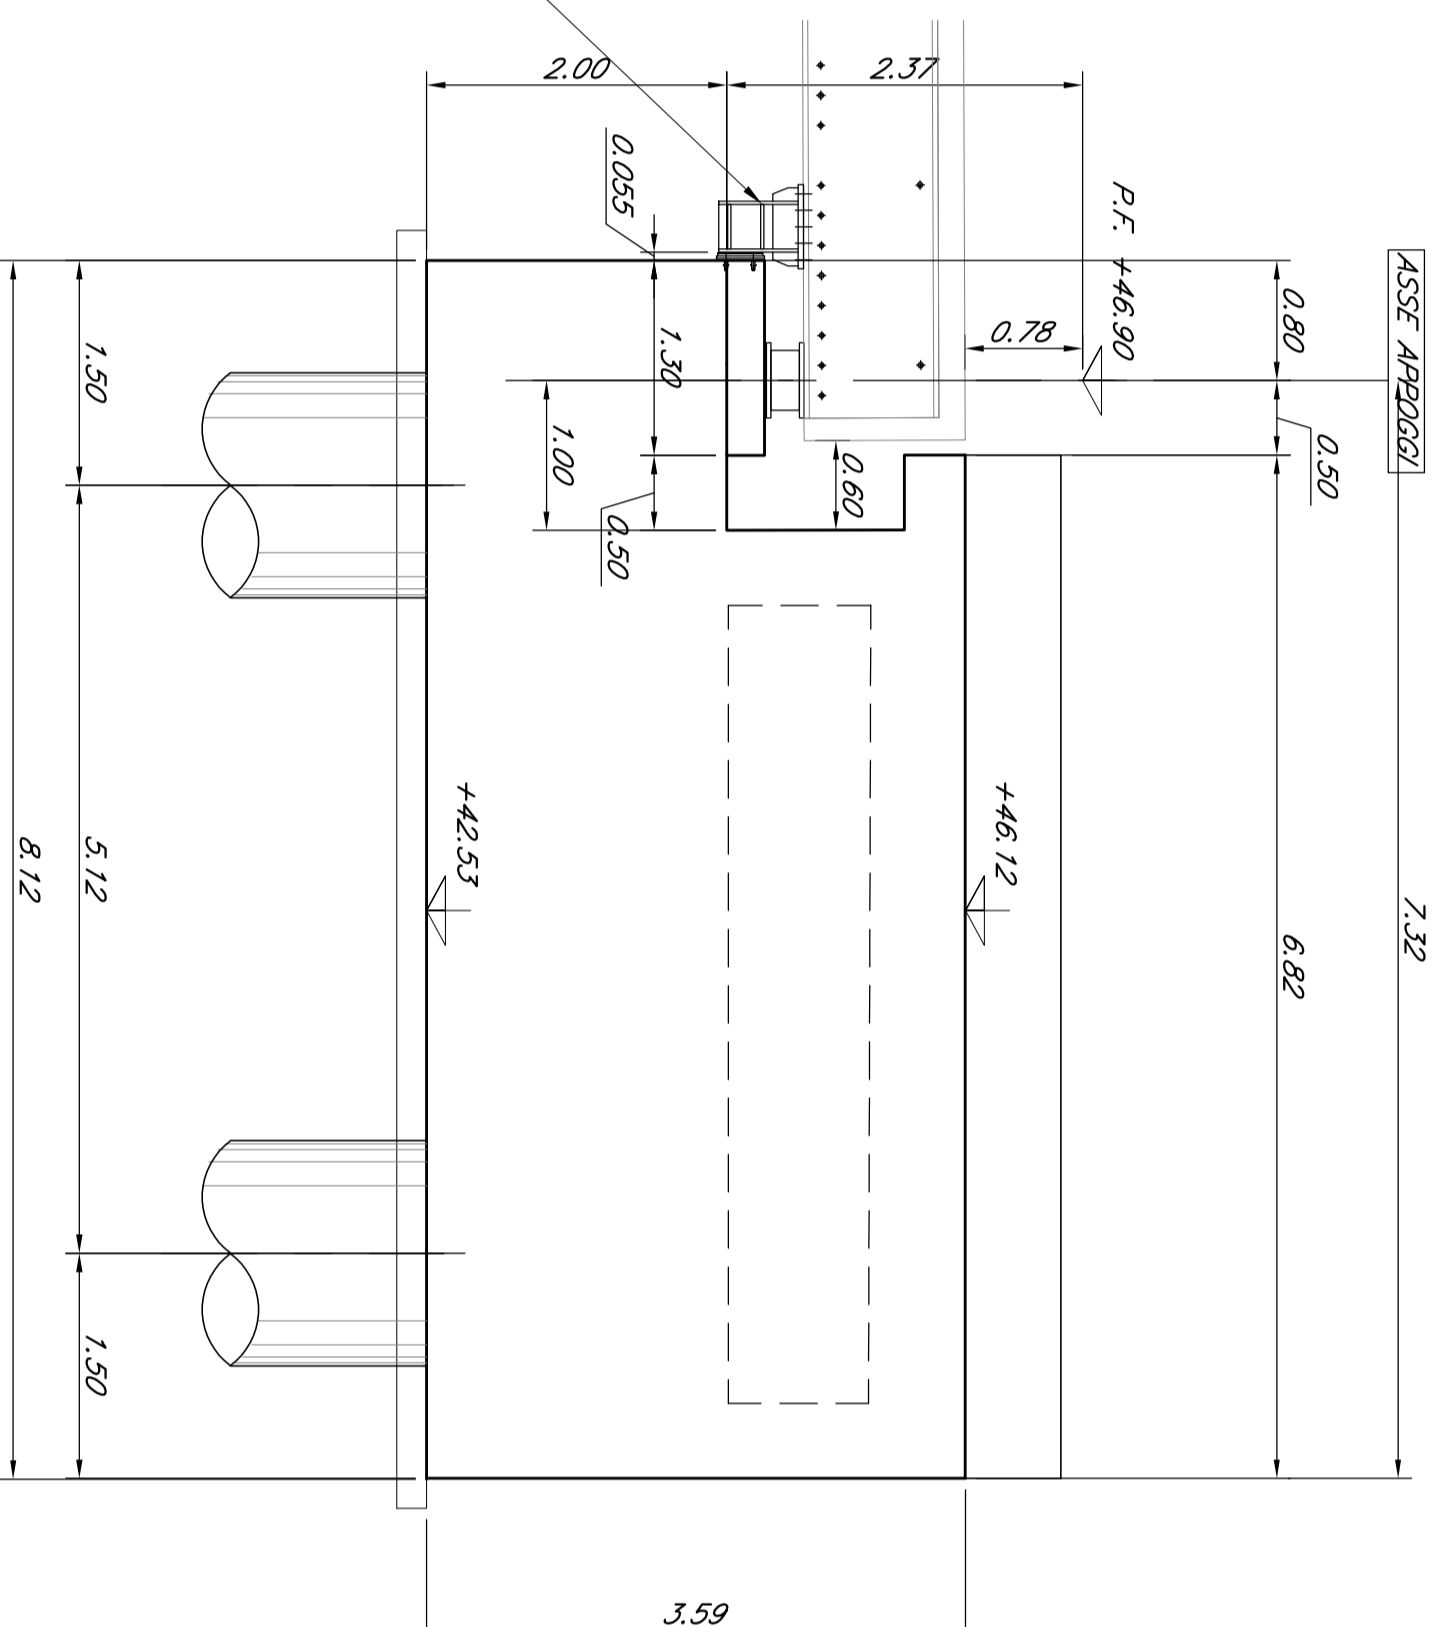

SEZIONE H-H Scale 1:50

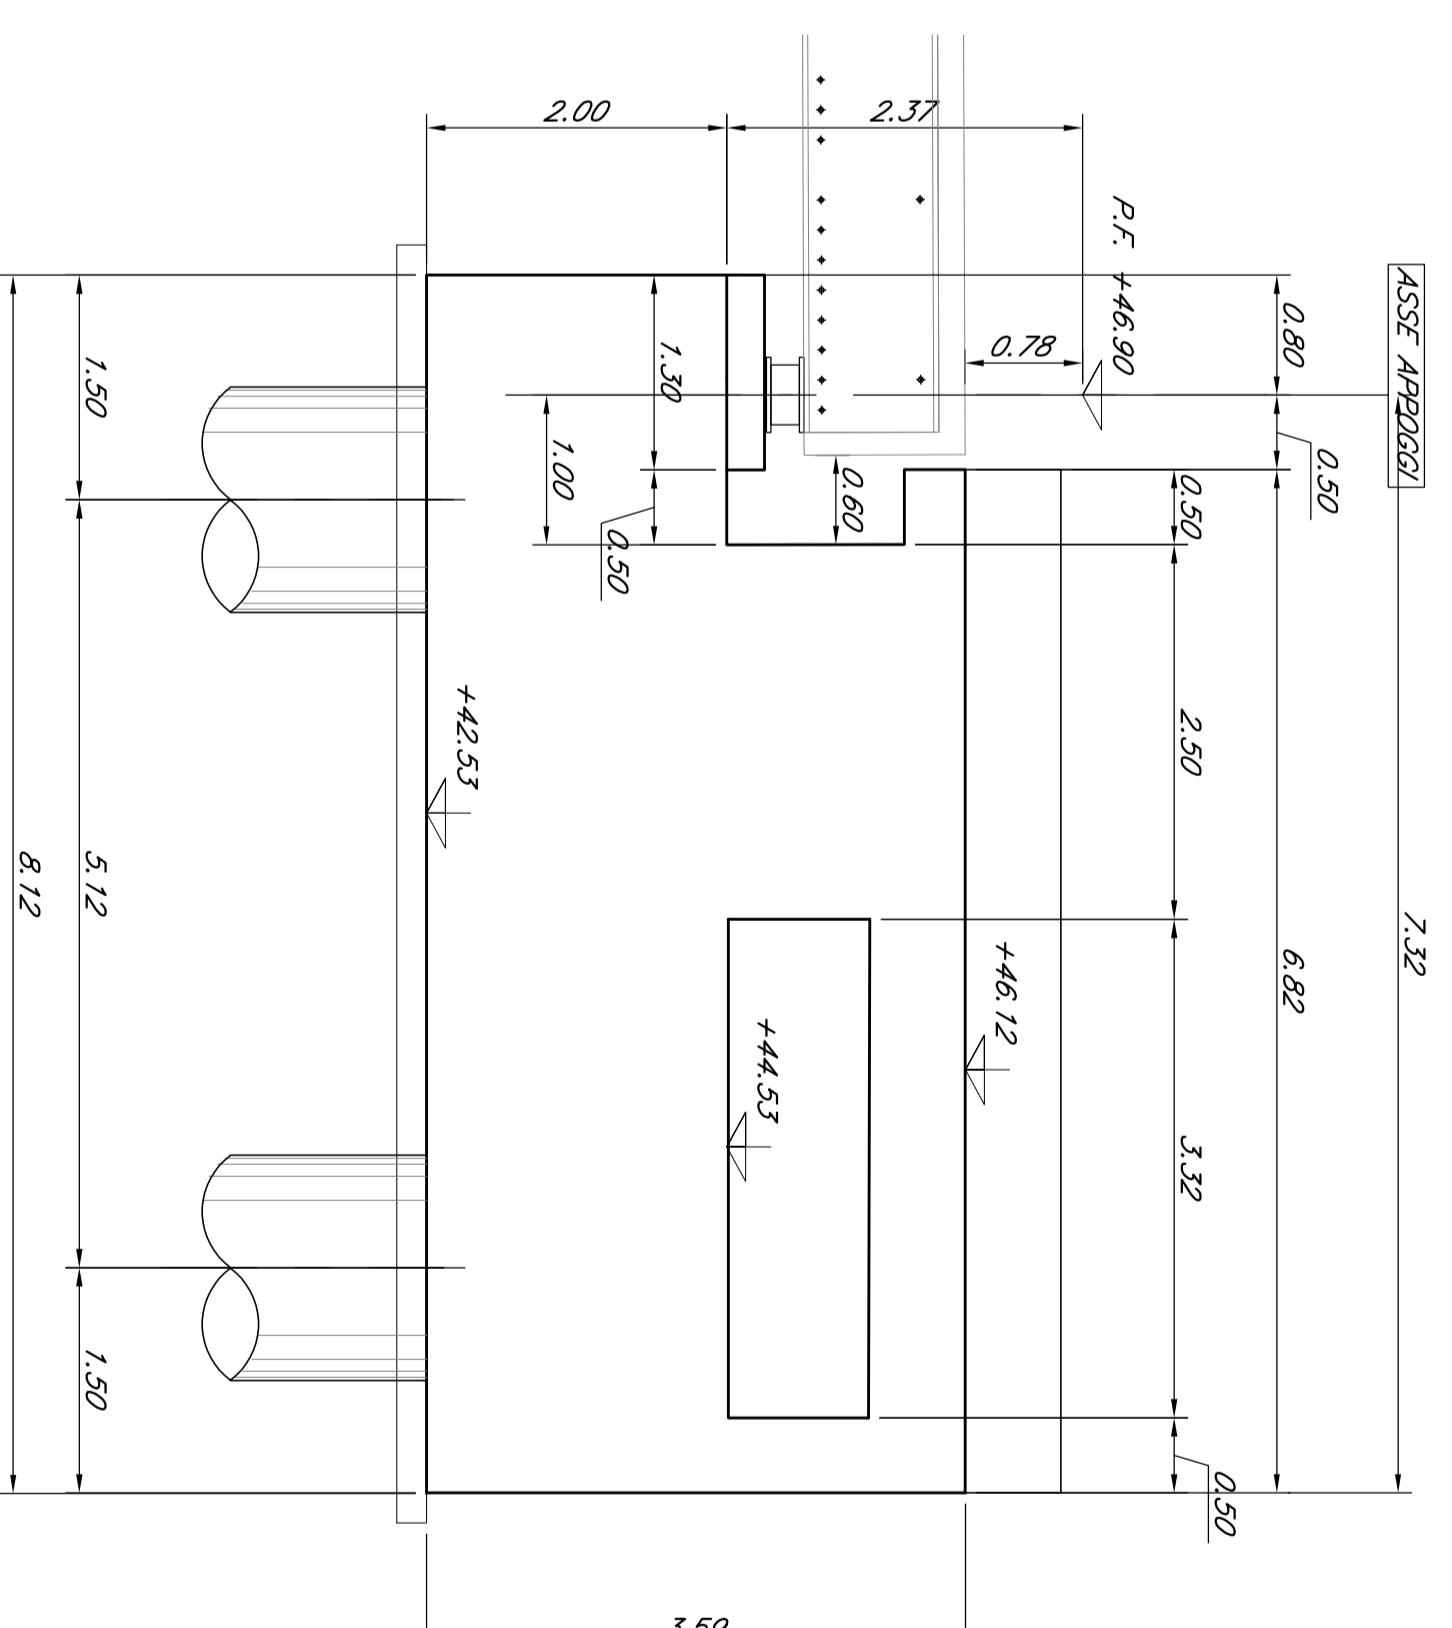

V105 - VIADOTTO FIUMARA D'AGRO
Carpenteria Spalla B - lev. 3 di 3

COMMESSA LOTTO FASE ENTE TIPO DOC. OPERAZIONE PROGR. REV.
RS2S 02 09 08 006 A

PROGETTISTA: **ITALFER**
DIRETTRICE FERROVIARIA MESSINA - CATANIA - PALERMO
U.O. OPERE CIVILI E GESTIONE DELLE VARIANTI
PROGETTO DEFINITIVO
RADDOPPIO DELLA TRATTA GIAMPILIERI - RIUNEREDDO
Lotto 2: Taormina (e) - Giampilieri (e)

Rev.	Descrizione	Redatto	Verificato	Data	Personale	Data	Autore	Data
A	Emissione Esecutivo	18/10/2018	18/10/2018	18/10/2018		18/10/2018		