VISTA TRASVERSALE C–C
Scala 1:50

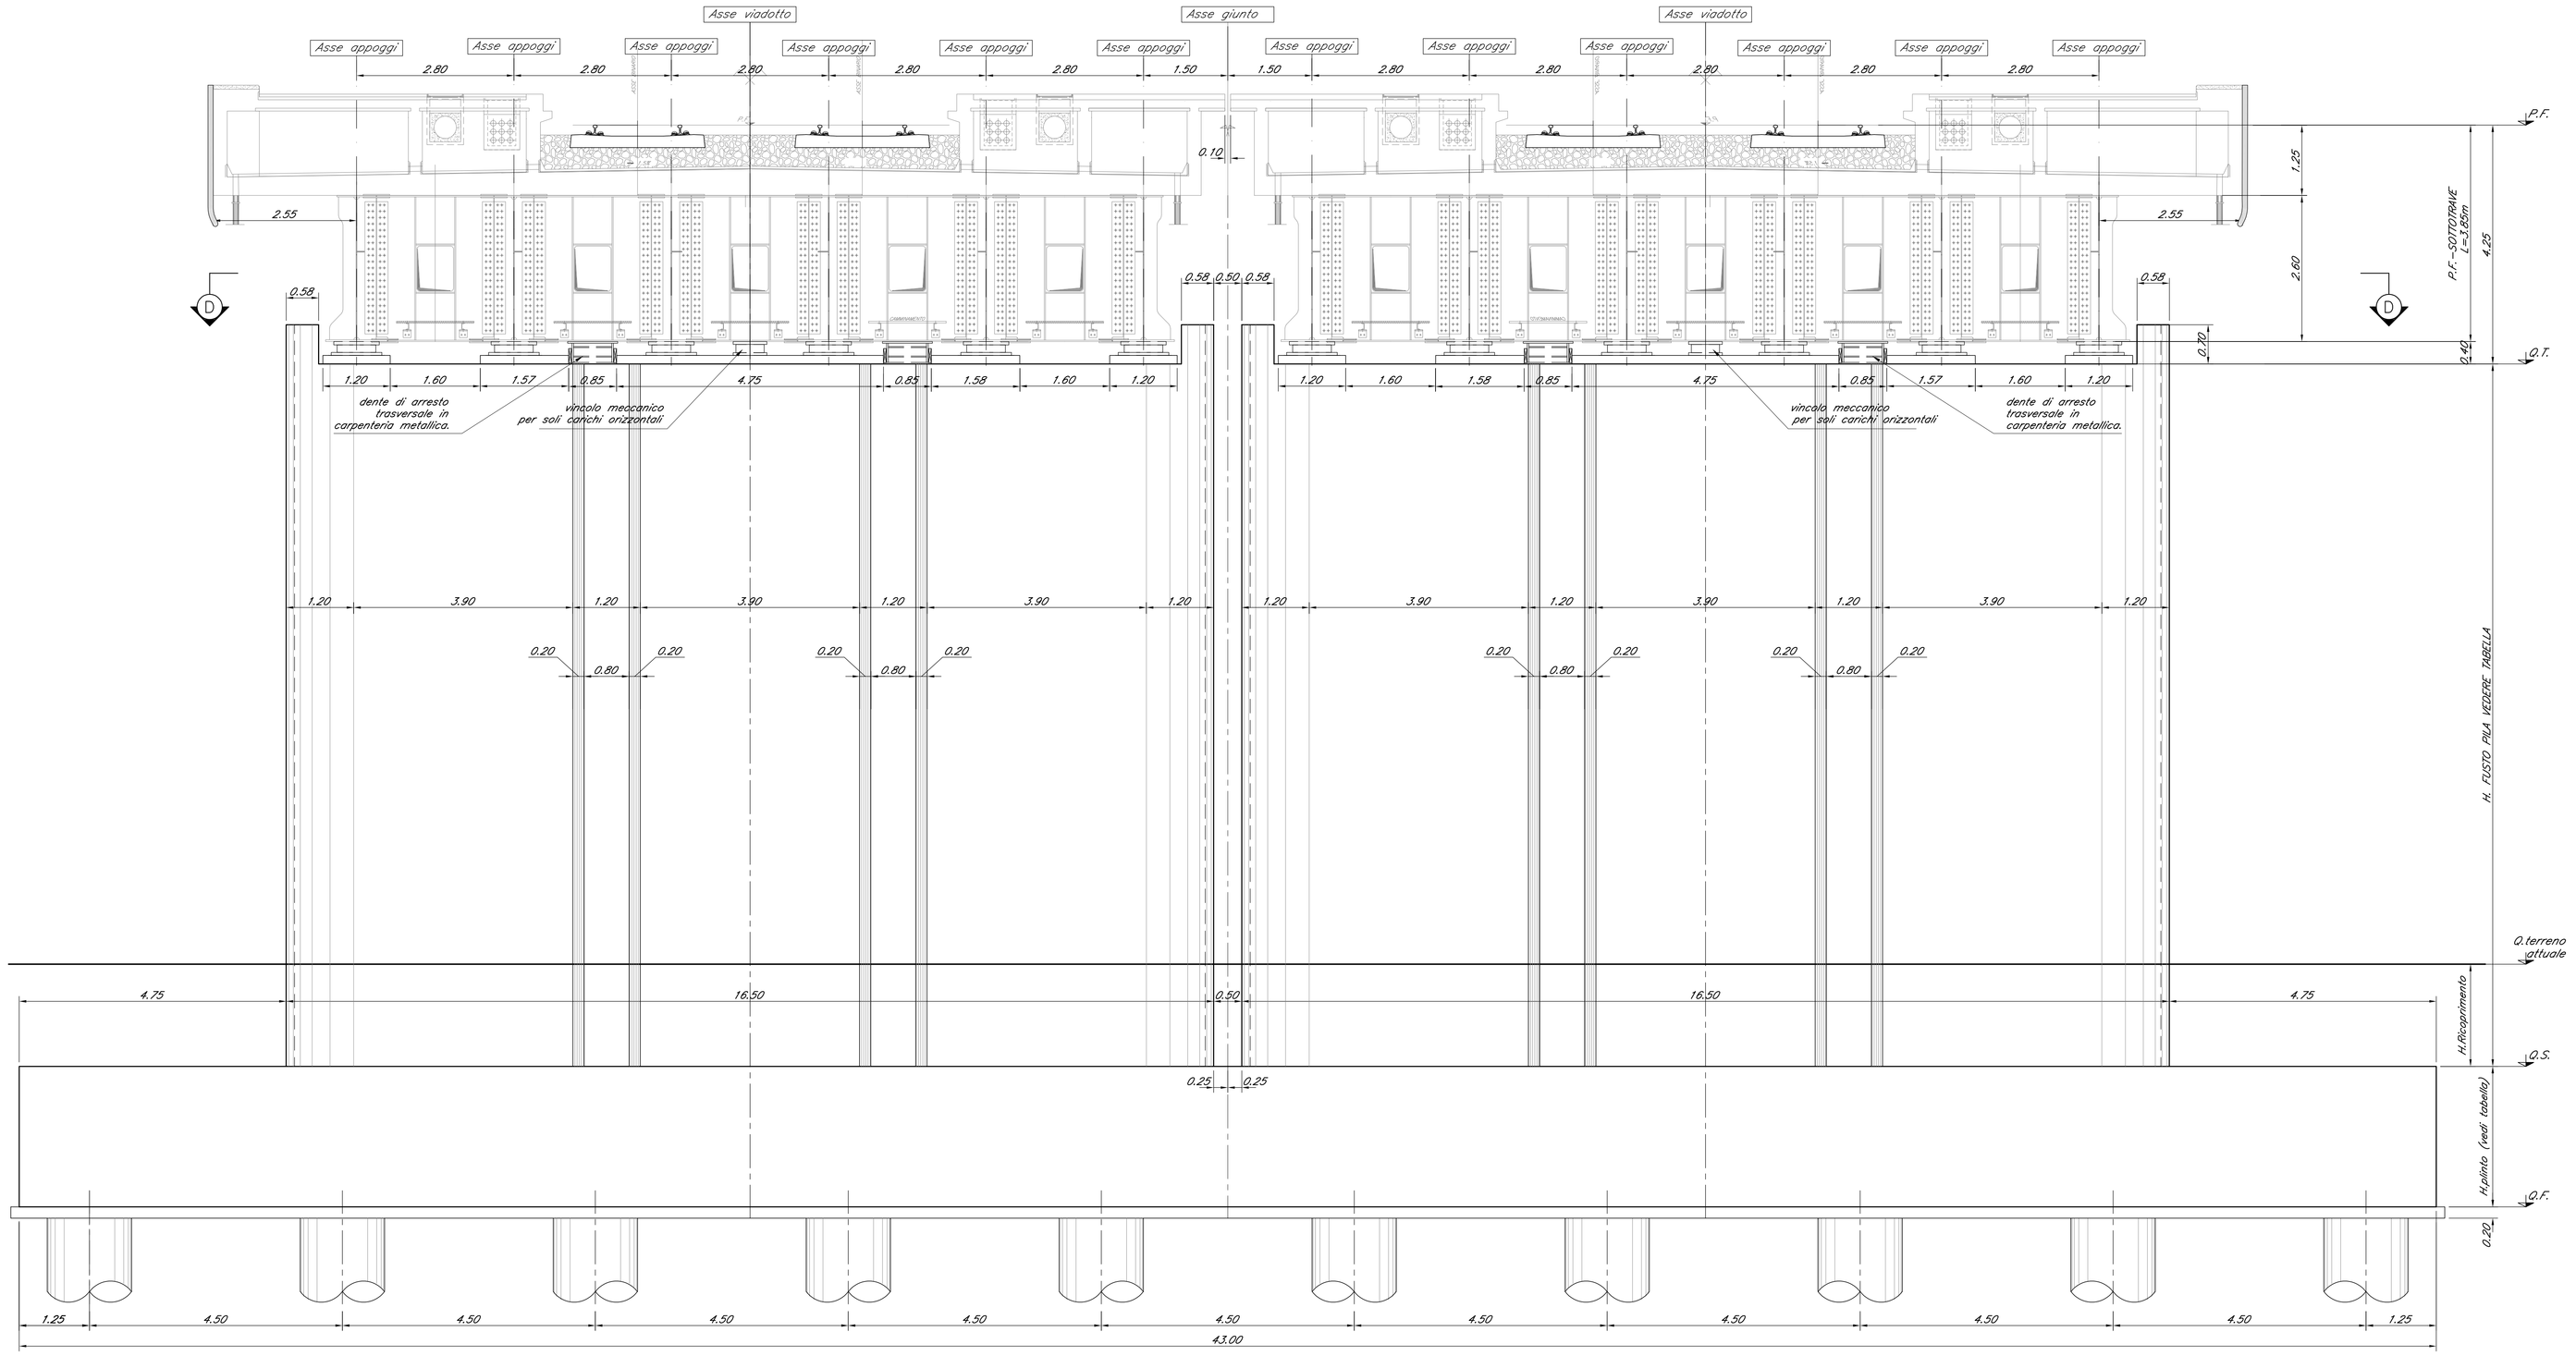

TABELLA PILE (m)			
PILE	1	6	7
P.F.	+46.47	+46.73	+46.77
Q.T.	+42.22	+42.48	+42.52
Q.S.	+28.72	+29.98	+30.02
Q.F.	+26.22	+27.48	+27.52
H Fusto Pila	13.5	12.5	12.5
Q.terreno	+30.5	+31.8	+31.6
H.ricoprimento	1.8	1.8	1.6

Pianta Superiore D–D
Scala 1:50

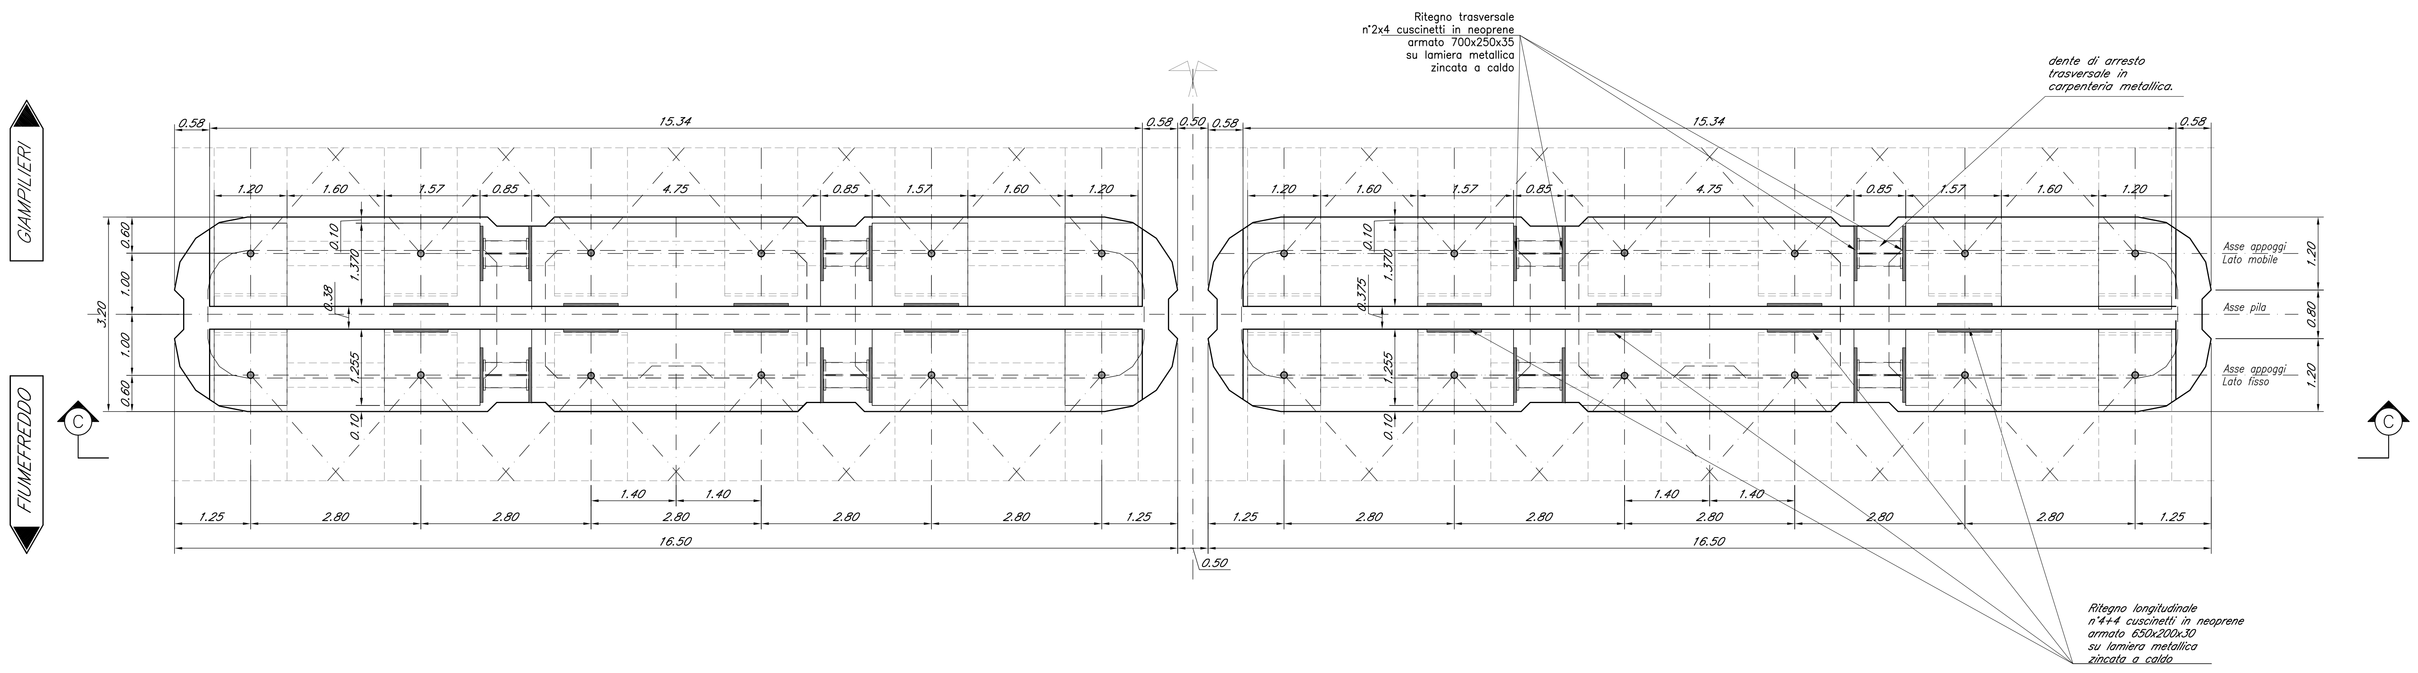

COMMITTENTE:

RFI RETE FERROVIARIA ITALIANA
GRUPPO FERROVIE DELLO STATO ITALIANE

PROGETTAZIONE:

ITALFERR
GRUPPO FERROVIE DELLO STATO ITALIANE

DIRETTRICE FERROVIARIA MESSINA - CATANIA - PALERMO
U.O. OPERE CIVILI E GESTIONE DELLE VARIANTI

PROGETTO DEFINITIVO

RADDOPPIO DELLA TRATTA GIAMPILIERI - FIUMEFREDDO
Lotto 2: Taormina (e) - Giampilieri (e)

VI05 - VIADOTTO FIUMARA D'AGRO
Carpenteria pila P1-P6-P7 Tav. 2/3

SCALA : 1:50

COMMESSA	LOTTO	FASE	ENTE	TIPO DOC.	OPERA/DISCIPLINA	PROGR.	REV.
RS2S	02	D	09	BB	VI0505	001	A

Revis.	Descrizione	Redatto	Data	Verificato	Data	Approvato	Data	Autorizzato	Data
A	Emissione Esecutiva	SETECO	Gen. 2018	A.Ferri	Gen. 2018	P. Pagano	Gen. 2018	FIUMERA S.A. U.O. Opere Civili e Gestione delle Varianti Dottore dell'Ingegneria Civile e Ambientale n° A32375	

File: RS2S02D09BBVI0505002A.dwg

n. Elab.: 1904