VISTA TRASVERSALE C–C
Scala 1:50

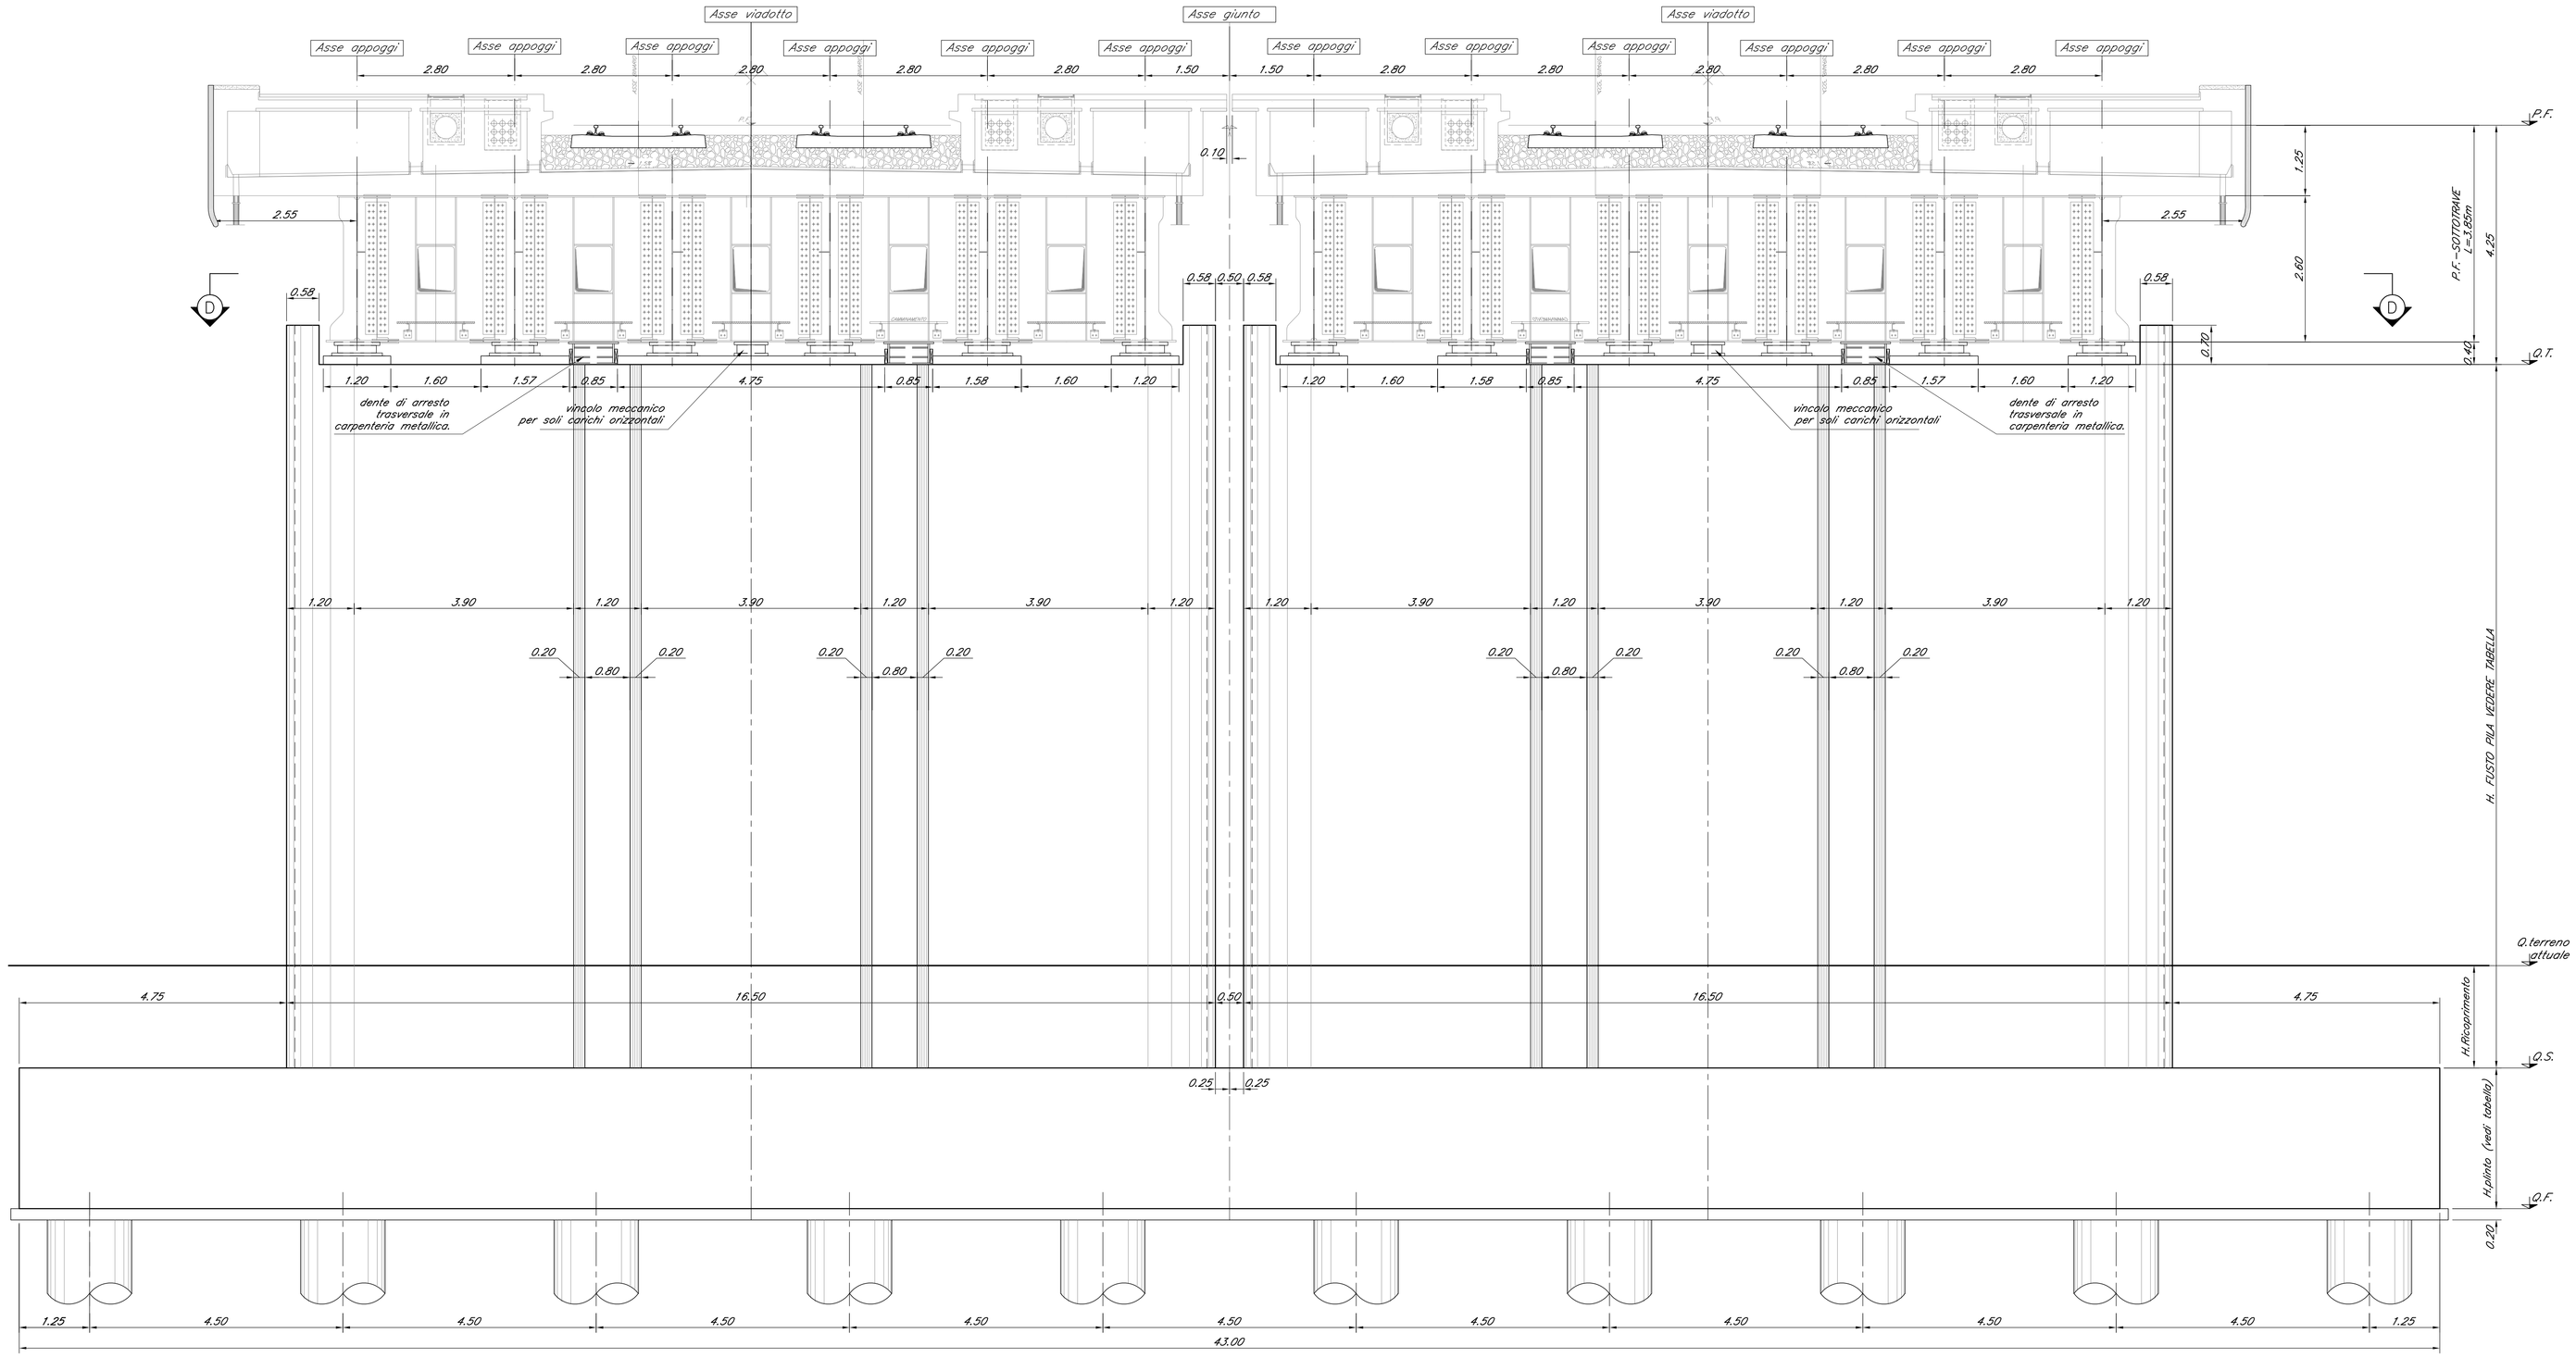

TABELLA PILE (m)		
PILE	2	5
P.F.	+46.51	+46.69
Q.T.	+42.26	+42.44
Q.S.	+27.76	+28.94
Q.F.	+24.76	+25.94
H Fusto Pila	14.5	13.5
Q.terreno	+29.7	+30.5
H.ricoprimento	2	1.6

Pianta Superiore D–D
Scala 1:50

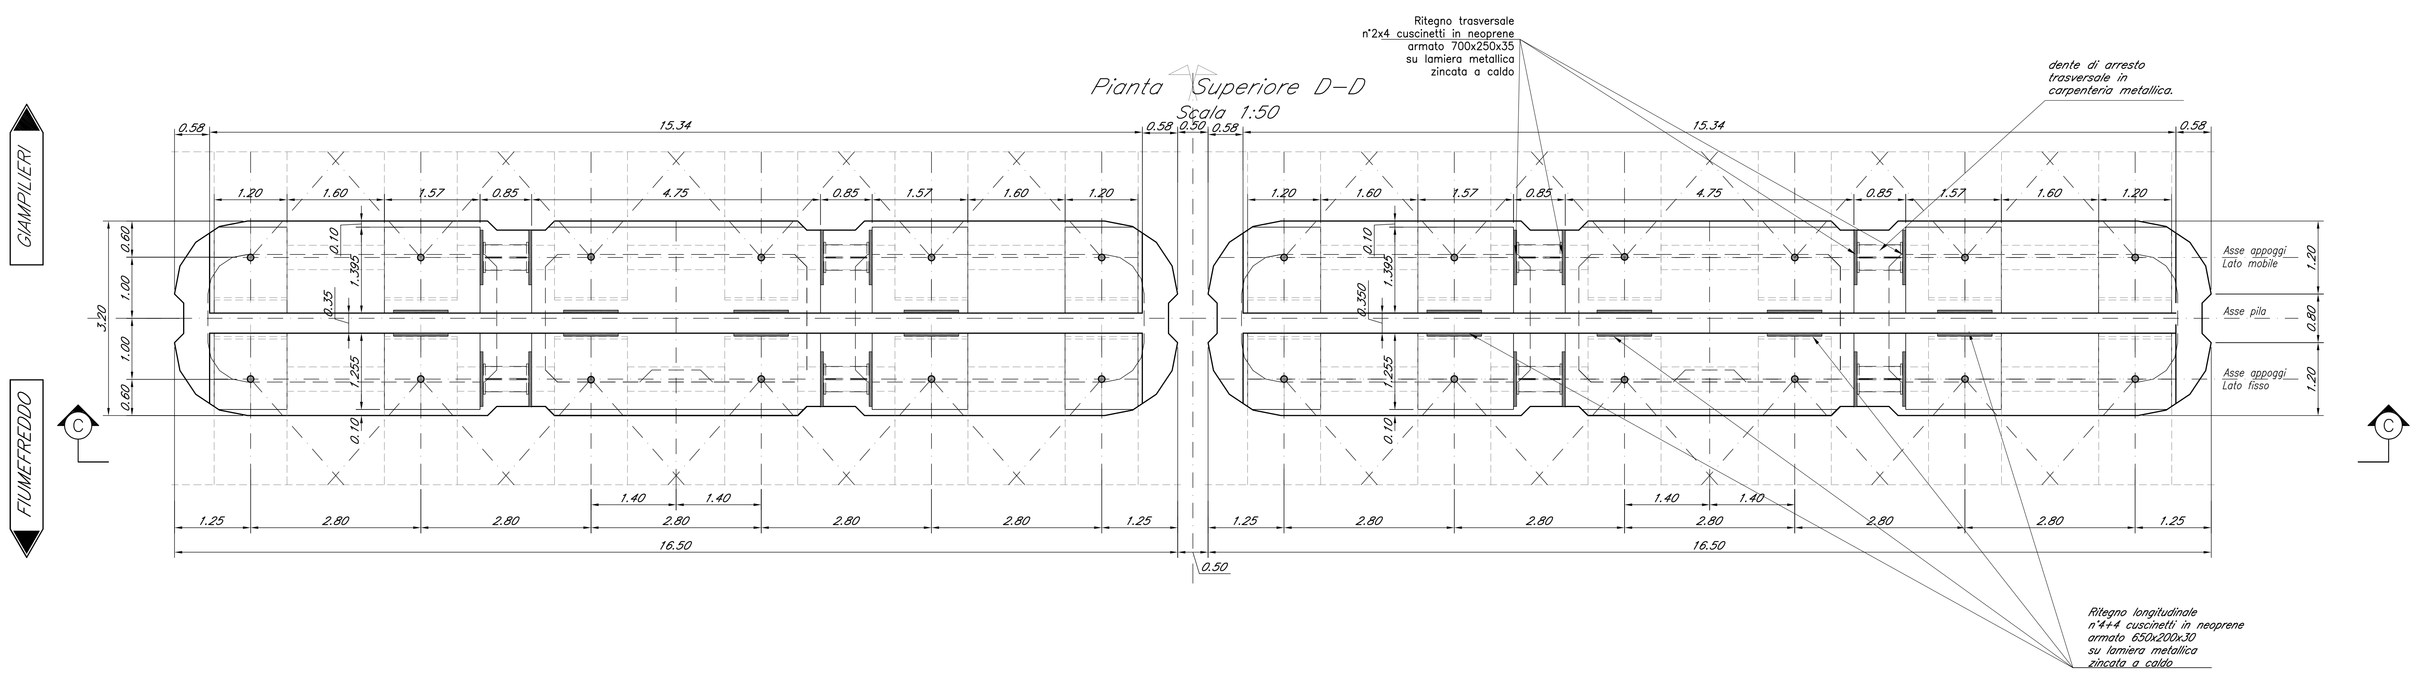

COMMITTENTE:

RFI RETE FERROVIARIA ITALIANA
GRUPPO FERROVIE DELLO STATO ITALIANE

PROGETTAZIONE:

ITALFERR
GRUPPO FERROVIE DELLO STATO ITALIANE

DIRETTRICE FERROVIARIA MESSINA - CATANIA - PALERMO
U.O. OPERE CIVILI E GESTIONE DELLE VARIANTI

PROGETTO DEFINITIVO

RADDOPPIO DELLA TRATTA GIAMPILIERI - FIUMEFREDDO
Lotto 2: Taormina (e) - Giampilieri (e)

VI05 - VIADOTTO FIUMARA D'AGRO
Carpenteria Pila P2-P5 - tav. 2 di 3

SCALA: 1:50

COMMESSA	LOTTO	FASE	ENTE	TIPO DOC.	OPERA/DISCIPLINA	PROGR.	REV.
RS2S	02	D	09	BB	VI0505	005	A

Revis.	Descrizione	Redatto	Data	Verificato	Data	Approvato	Data	Autorizzato	Data
A	Emissione Esecutiva	SETECO	Gen. 2018	A.Ferri	Gen. 2018	P. Fabbrini	Gen. 2018	Dr.Ing. Paolo Emilio Pozzi	

ITALFERR S.p.A.
Dr.Ing. Paolo Emilio Pozzi
Ordine degli Ingegneri della Provincia di Roma
n° A27372

File: RS2S02D09BBVI0505005A.dwg — n. Elab.: 1907