SEZIONE LONGITUDINALE G–G
Scala 1:50

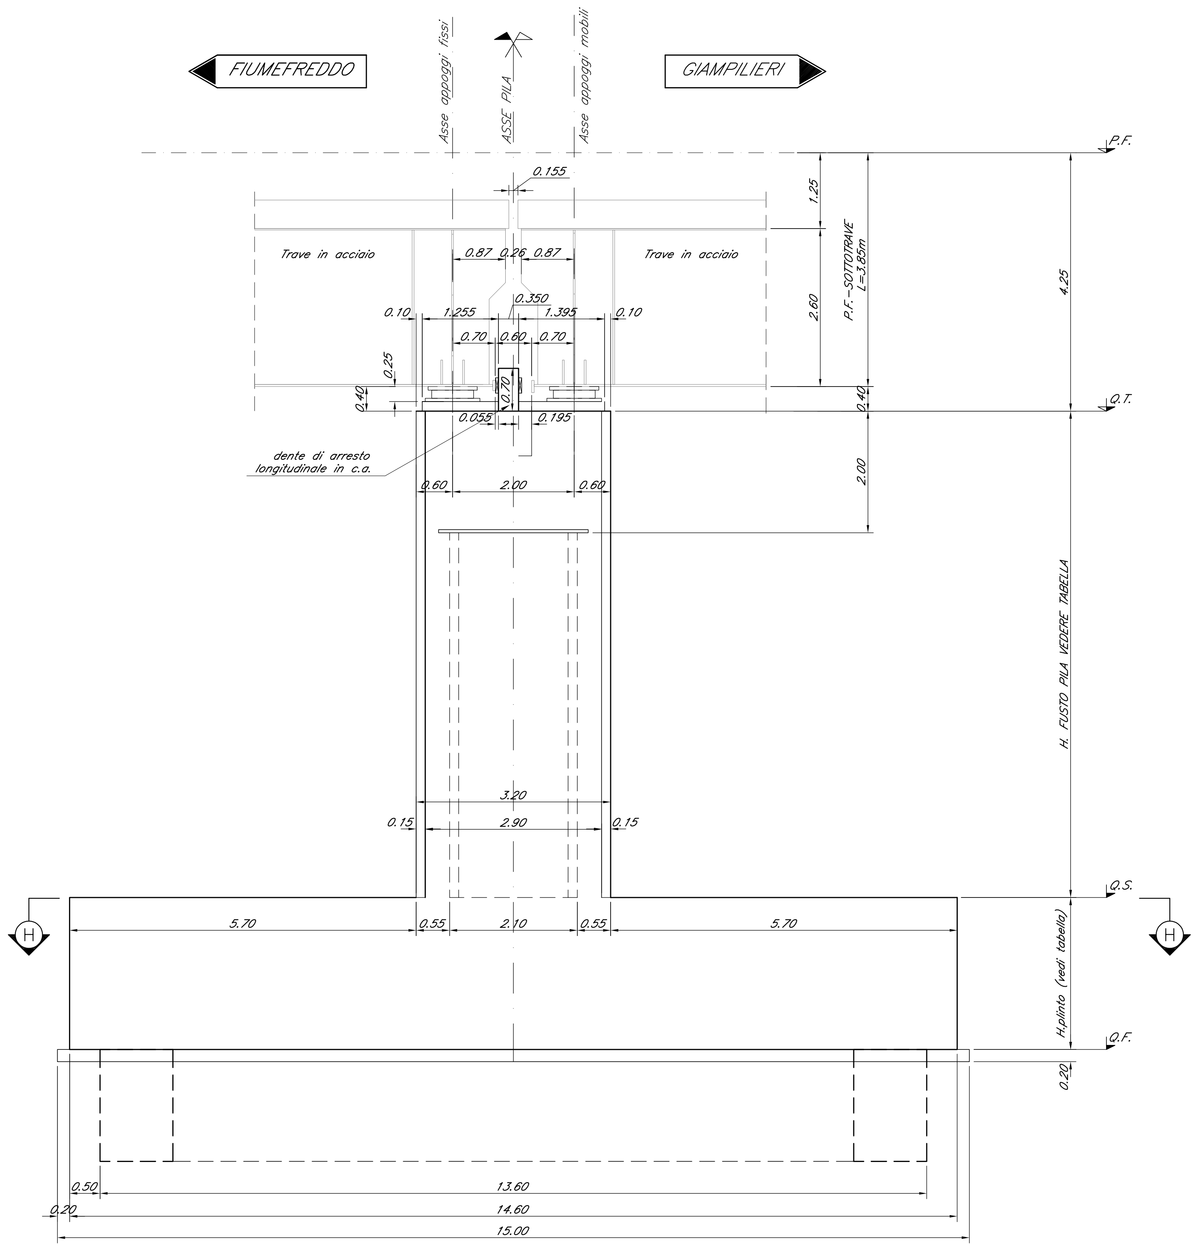

VISTA LONGITUDINALE F–F
Scala 1:50

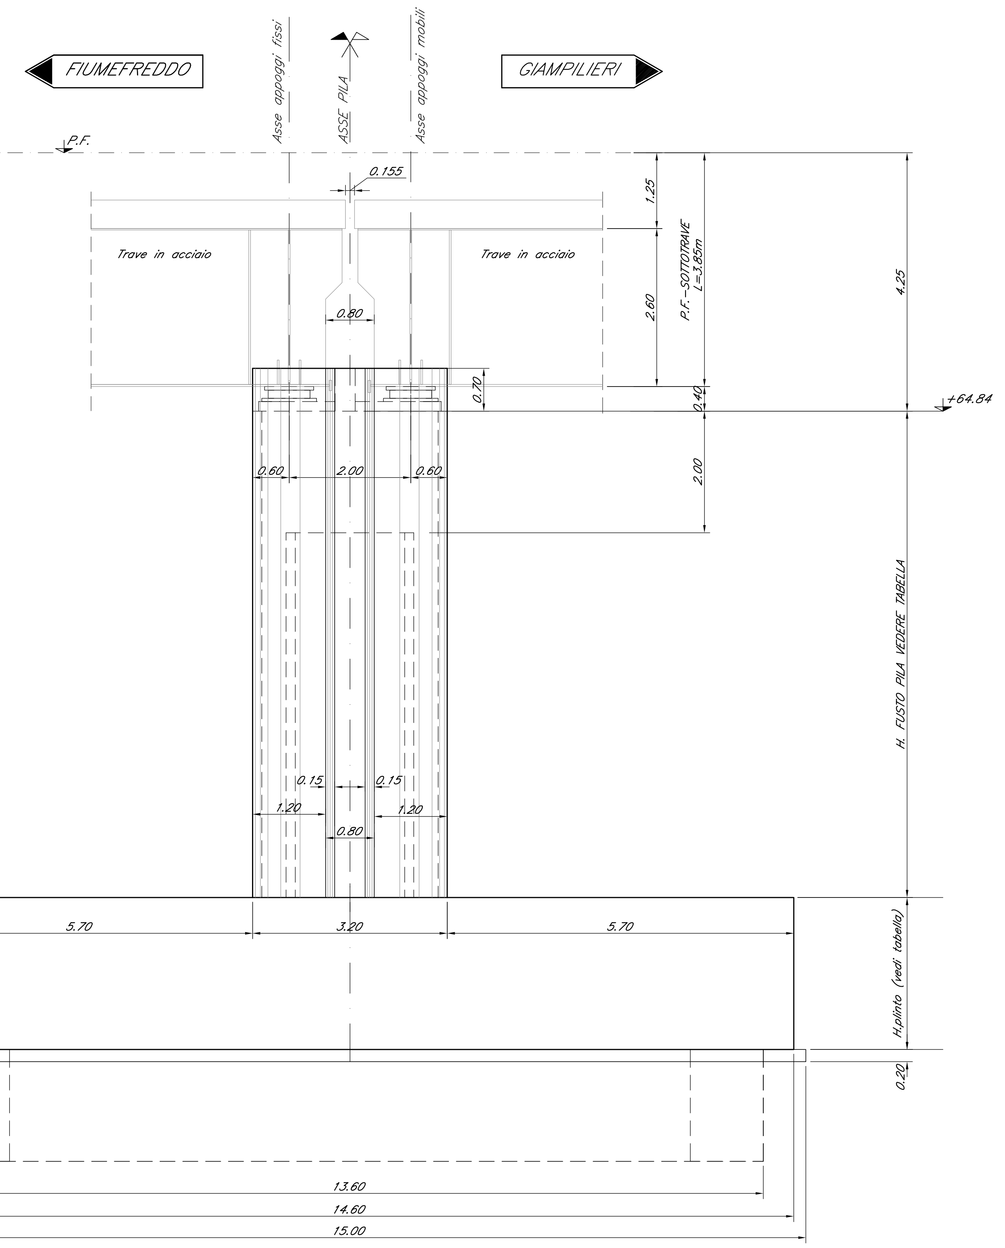

Pianta H–H
Scala 1:50

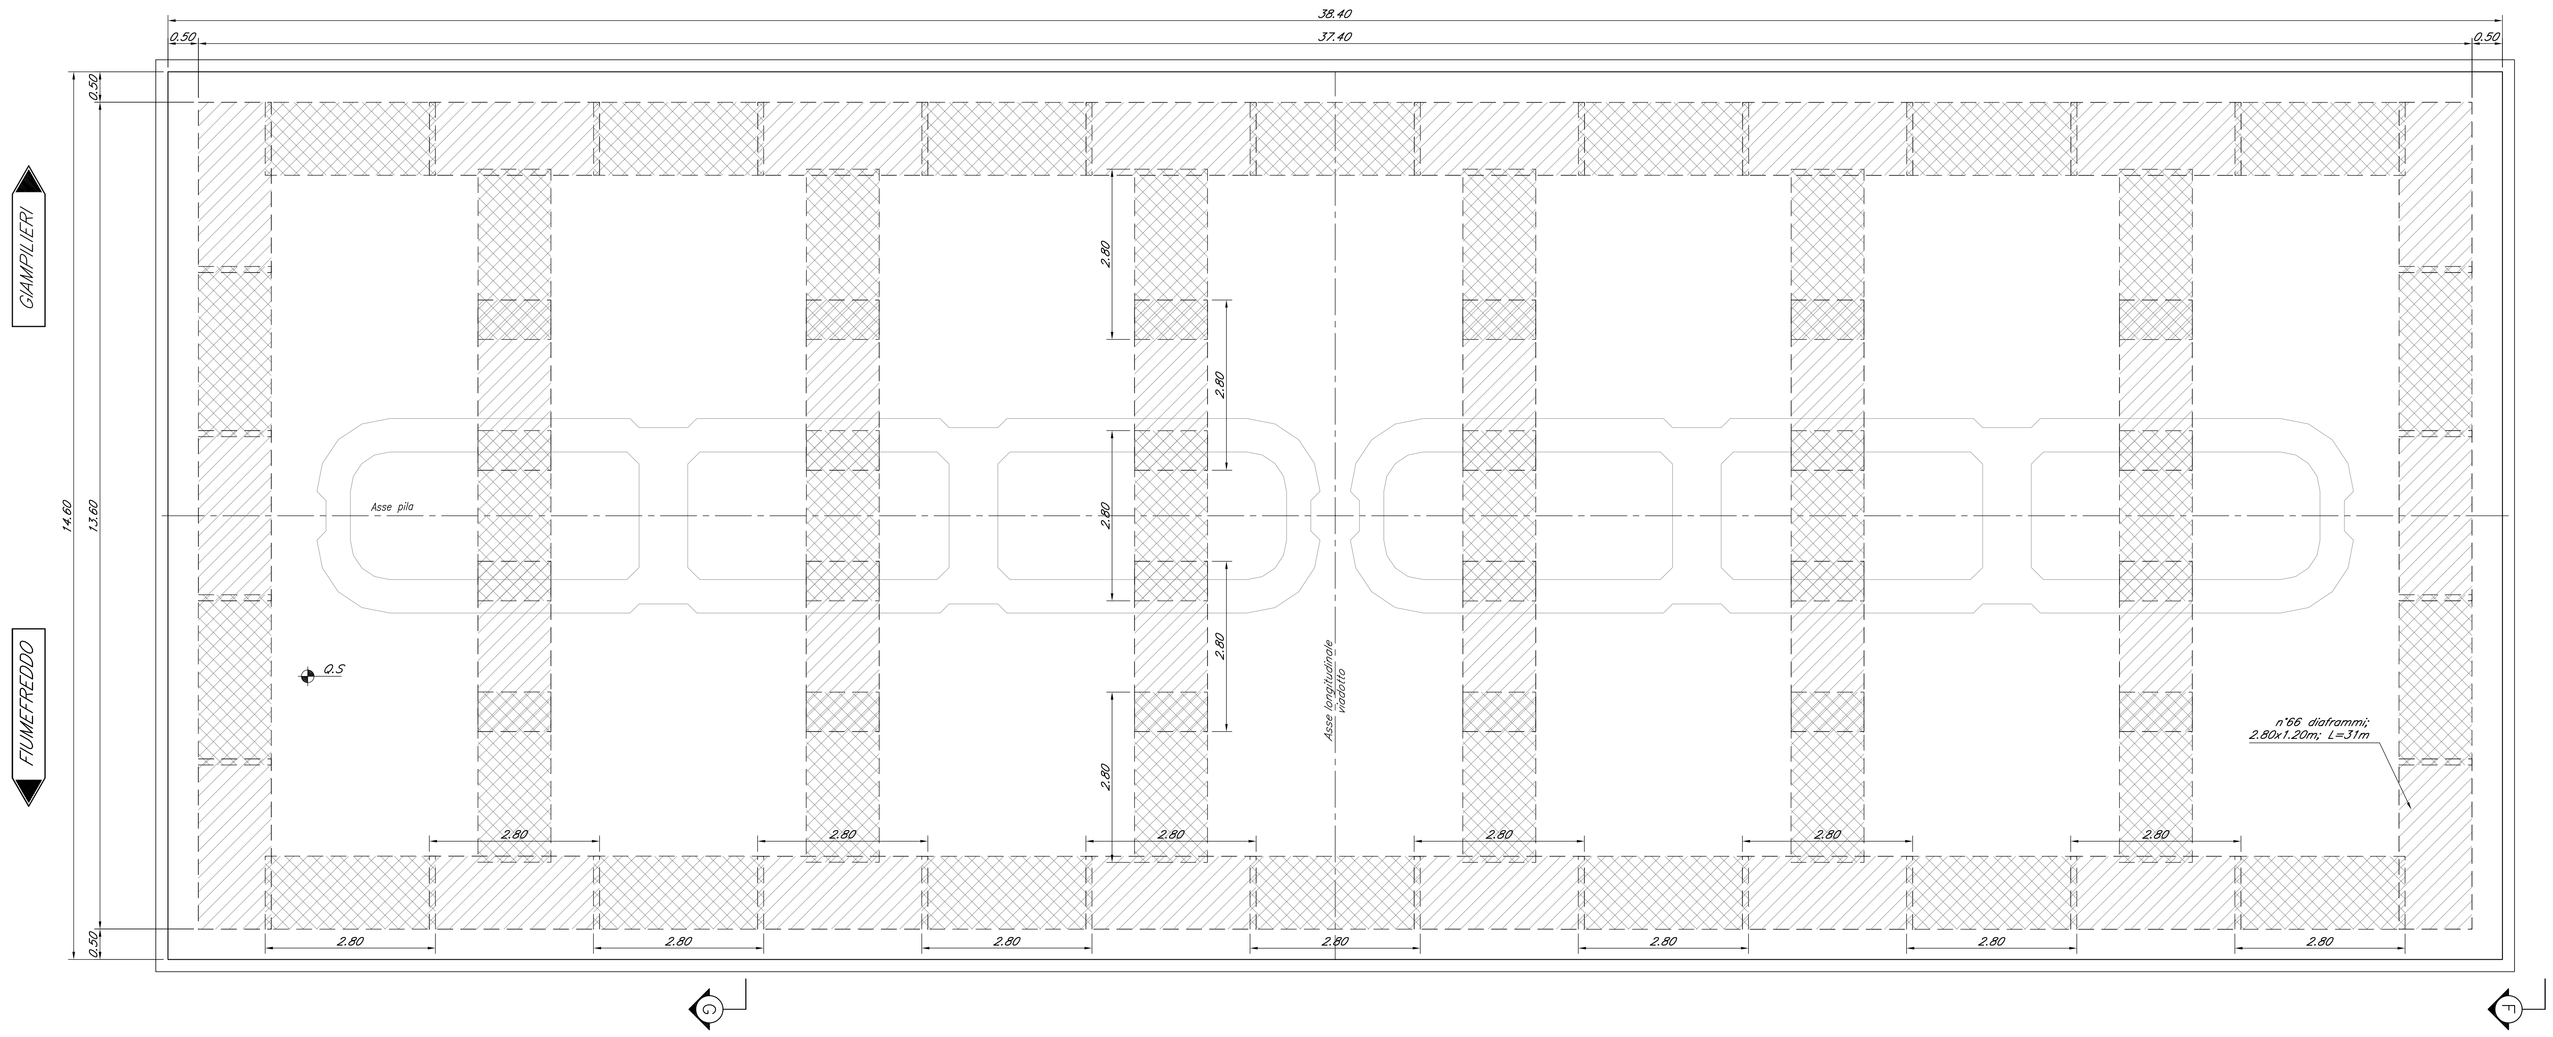

TABELLA PILE (m)		
PILE	3	4
P.F.	+46.57	+46.63
Q.T.	+42.32	+42.38
Q.S.	+24.82	+24.88
Q.F.	+21.82	+21.88
H Fusto Pila	+17.5	+17.5
Q.terreno	+26.8	+26.4
H.ricoprimento	2	1.5

Diaframma primario

Diaframma secondario

COMMITTENTE:

RFI RETE FERROVIARIA ITALIANA
GRUPPO FERROVIE DELLO STATO ITALIANE

PROGETTAZIONE:

ITALFERR
GRUPPO FERROVIE DELLO STATO ITALIANE

DIRETTRICE FERROVIARIA MESSINA - CATANIA - PALERMO
U.O. OPERE CIVILI E GESTIONE VARIANTI

PROGETTO DEFINITIVO

RADDOPPIO DELLA TRATTA GIAMPILIERI - FIUMEFREDDO
Lotto 2: Taormina (e) - Giampilieri (e)

VI05 - VIADOTTO FIUMARA D'AGRO
Carpenteria Pila P3-P4 - tav. 3 di 3

SCALA : 1:50

COMMESSA	LOTTO	FASE	ENTE	TIPO DOC.	OPERA/DISCIPLINA	PROGR.	REV.
RS2S	02	D	09	BB	VI0505	009	A

Revis.	Descrizione	Redatto	Data	Verificato	Data	Approvato	Data	Autorizzato	Data
A	Emissione Esecutiva	SETECO	Gen. 2018	A.Ferri	Gen. 2018	F. Cellini	Gen. 2018		

ITALFERR S.p.A.
U.O. Opere Civili - gestione varianti
Dott. Ing. Fabrizio Cellini
Ordine degli Ingegneri della Provincia di Roma
n° A 23393

File: RS2S02D09BIMI0505009A.dwg

n. Elab.: 1911