DETTAGLIO BARRIERA

SCALA 1:50

SEZIONE F–F

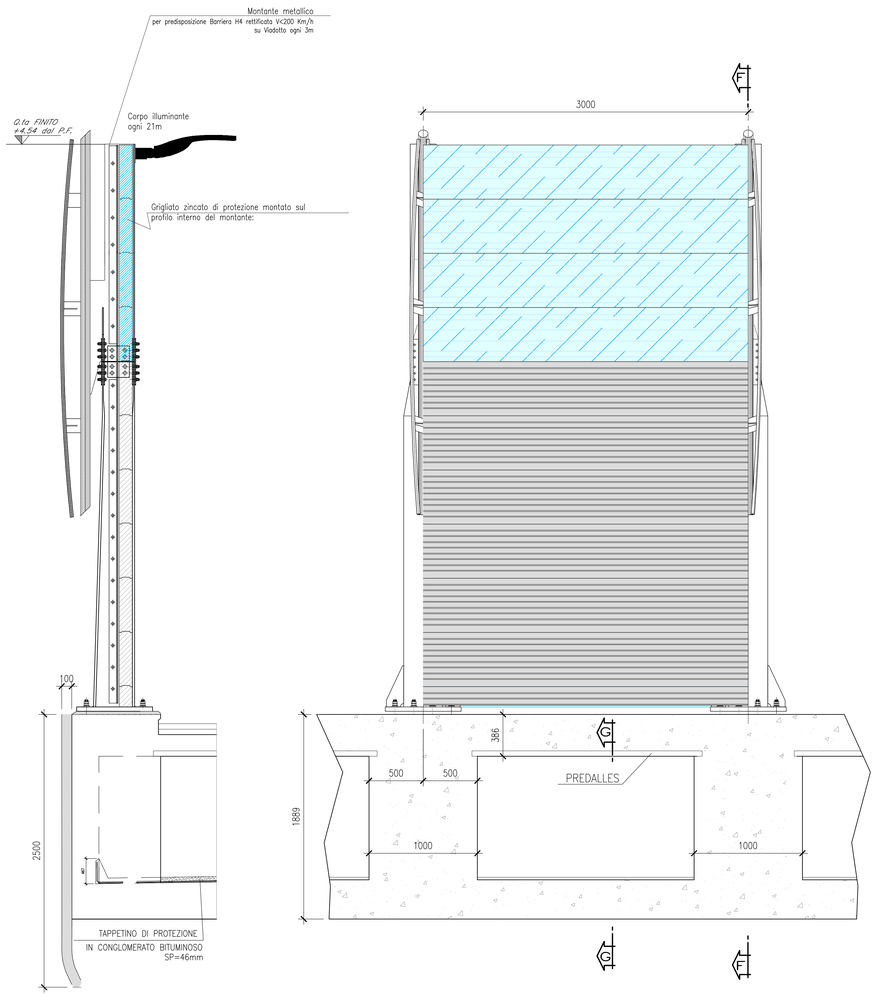

SEZIONE G–G

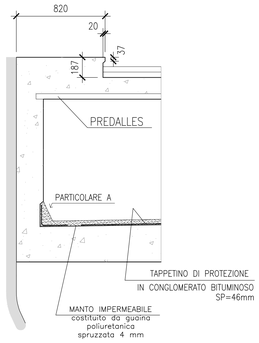

PARTICOLARE A

SCALA 1:5

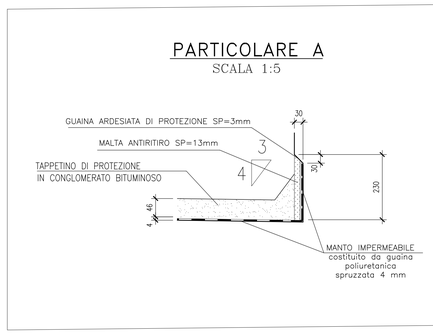

TUBO DI SMALTIMENTO ACQUE PIOVANE NEL MURETTO PARABALLAST

SCALA 1:5

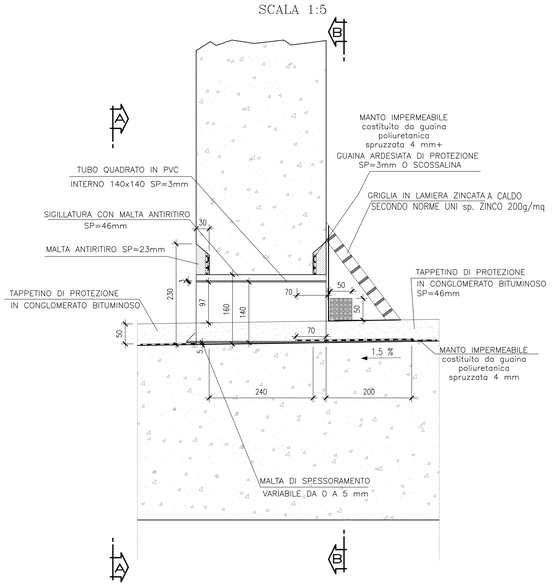

VISTA B–B

SCALA 1:5

VISTA A–A

SCALA 1:5

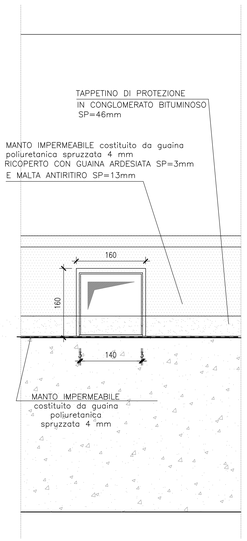

VISTA C–C

SCALA 1:5

DETTAGLIO ELEMENTO PORTAGRIGLIA

VISTA D–D

SCALA 1:5

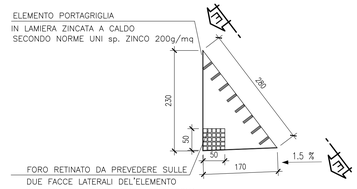

VISTA E–E

SCALA 1:5

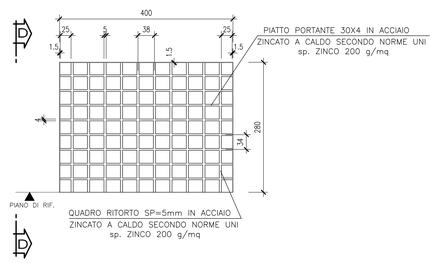

COMMITTENTE:

RFI RETE FERROVIARIA ITALIANA
GRUPPO FERROVIE DELLO STATO ITALIANE

PROGETTAZIONE:

ITALFERR
GRUPPO FERROVIE DELLO STATO ITALIANE

DIRETTRICE FERROVIARIA MESSINA - CATANIA - PALERMO
U.O. OPERE CIVILI E GESTIONE VARIANTI

PROGETTO DEFINITIVO

RADDOPPIO DELLA TRATTA GIAMPILIERI - FIUMEFREDDO
Lotto 2: Taormina (e) - Giampilieri (e)

VI05 - VIADOTTO FIUMARA D'AGRO

Impalcato sezione mista 6 travi L=35m, travi doppio binario - Particolari costruttivi

SCALA : Varie

COMMESSA	LOTTO	FASE	ENTE	TIPO DOC.	OPERA/DISCIPLINA	PROGR.	REV.
RS2S	02	D	09	BZ	VI0507	008	A

Revis.	Descrizione	Redatto	Data	Verificato	Data	Approvato	Data	Autorizzato	Data
A	Emissione Esecutiva	SETECO	Gen.2018	F.Bonifazi	Gen.2018	F.Bonifazi	Gen.2018	ITALFERR S.p.A. U.O. Opere Civili e Gestione Varianti Dott. Ing. Alessio Vittorini Ordine degli Ingegneri di Roma n° A 12713	

File: RS2S02D09BZVI0507008A.dwg

n. Elab.: 1922