1/2 VISTA PIATTABANDA SUPERIORE
Scala 1:75

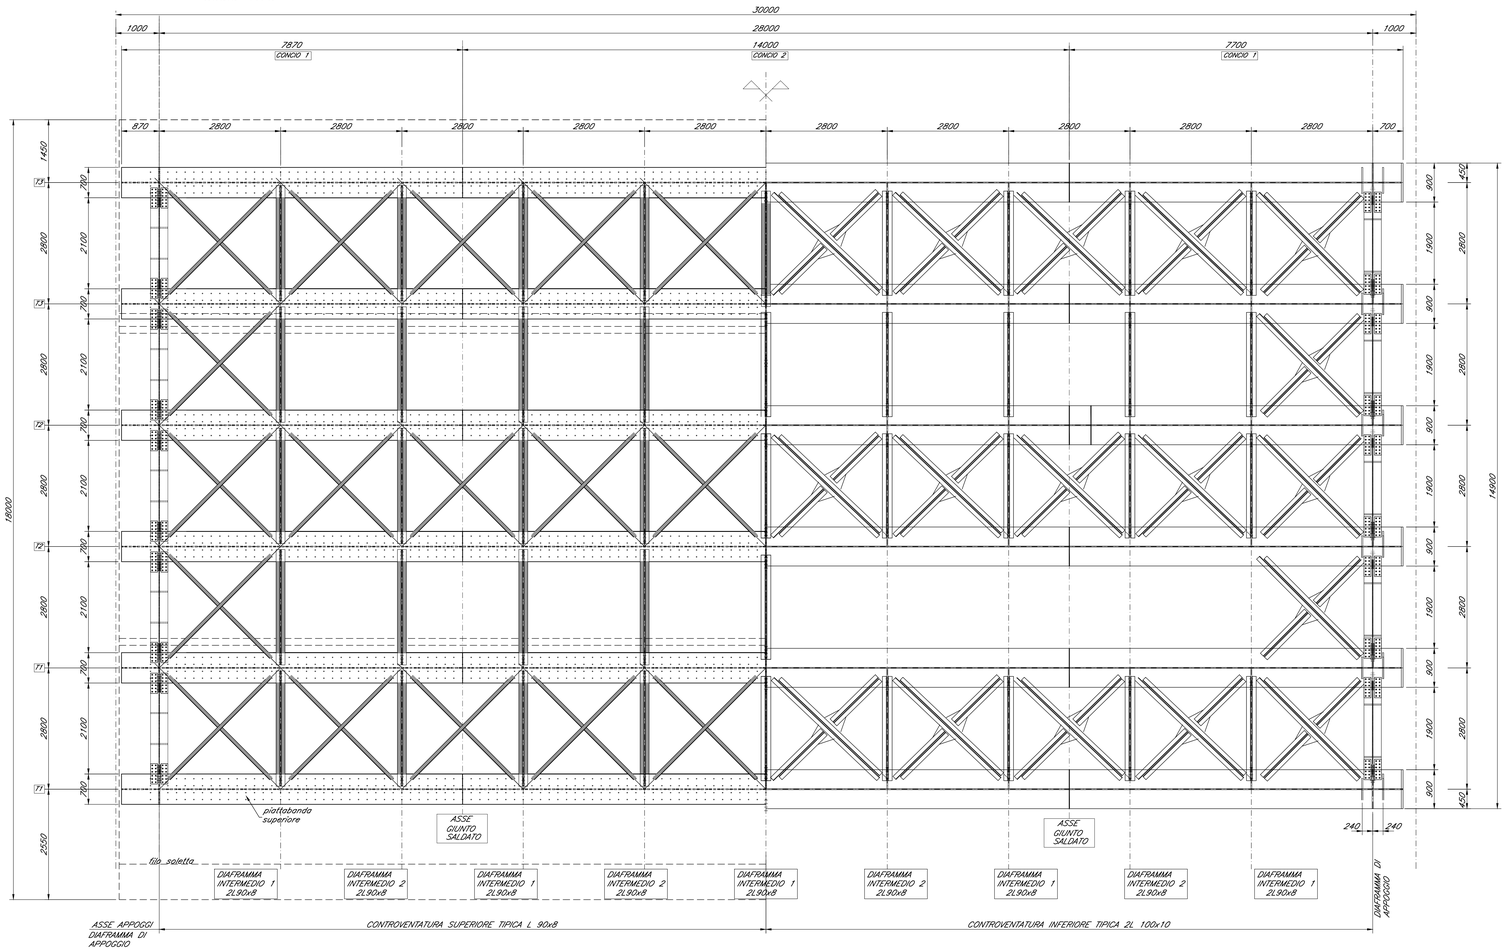

1/2 VISTA PIATTABANDA INFERIORE
Scala 1:75

SEZIONE TIPICA TRAVI CONCIO C1
Scala 1:40

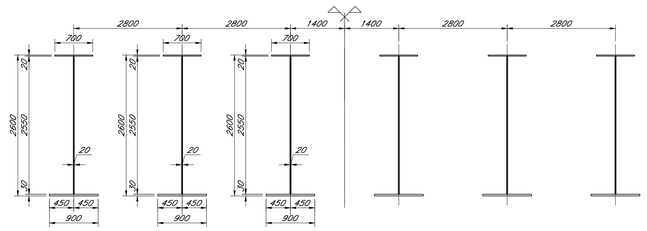

SEZIONE TIPICA TRAVI CONCIO C2
Scala 1:40

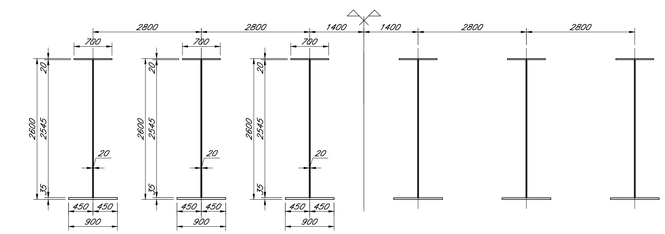

1/2 PROSPETTO LONGITUDINALE
Scala 1:50

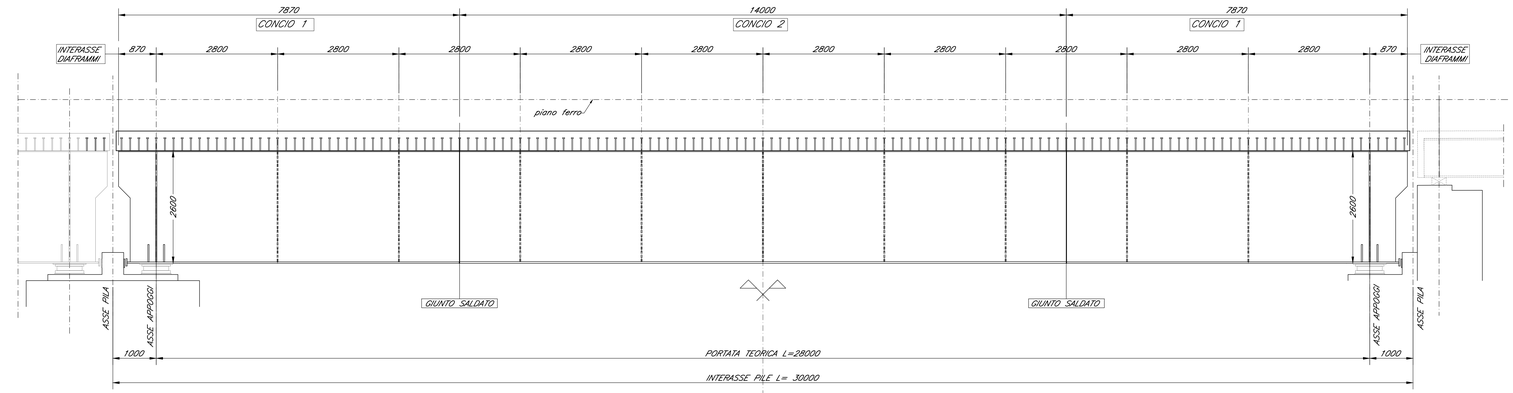

1/2 SEZIONE LONGITUDINALE
Scala 1:50

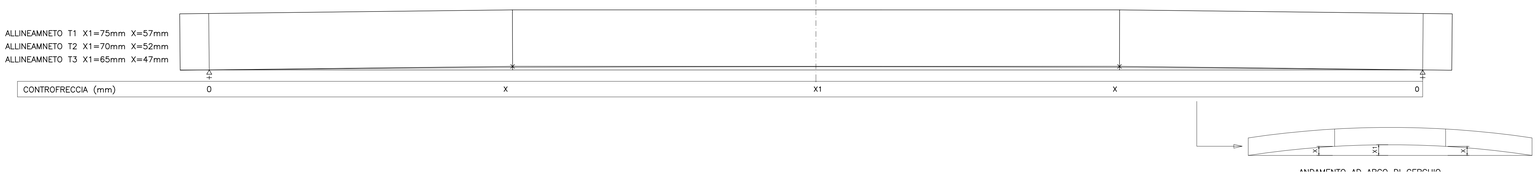

COMMITTENTE:

RFI RETE FERROVIARIA ITALIANA
GRUPPO FERROVIE DELLO STATO ITALIANE

PROGETTAZIONE:

ITALFERR
GRUPPO FERROVIE DELLO STATO ITALIANE

DIRETTRICE FERROVIARIA MESSINA - CATANIA - PALERMO
U.O. OPERE CIVILI E GESTIONE VARIANTI

PROGETTO DEFINITIVO

RADDOPPIO DELLA TRATTA GIAMPILIERI - FIUMEFREDDO
Lotto 2: Taormina (e) - Giampilieri (e)

VI05 - VIADOTTO FIUMARA D'AGRO
Impalcato sezione mista 6 travi L=30m, travi doppio binario - Tavola d'insieme

SCALA : Varie

COMMESSA	LOTTO	FASE	ENTE	TIPO DOC.	OPERA/DISCIPLINA	PROGR.	REV.
RS2S	02	D	09	BZ	VI0507	013	A

Revis.	Descrizione	Redatto	Data	Verificato	Data	Approvato	Data	Autorizzato	Data
A	Emissione Esecutiva	SETECO	Gen.2018	F.Bonifazio	Gen.2018		Gen.2018		

ITALFERR S.p.A. - U.O. Opere Civili e gestione varianti - Dott. Ing. Fabio Bonifazio - Ordine degli Ingegneri della Provincia di Roma n° A 20703

File: RS2S02D09BZVI0507013A.dwg

n. Elab.: 1927