SEZIONE D–D
Scala 1:50

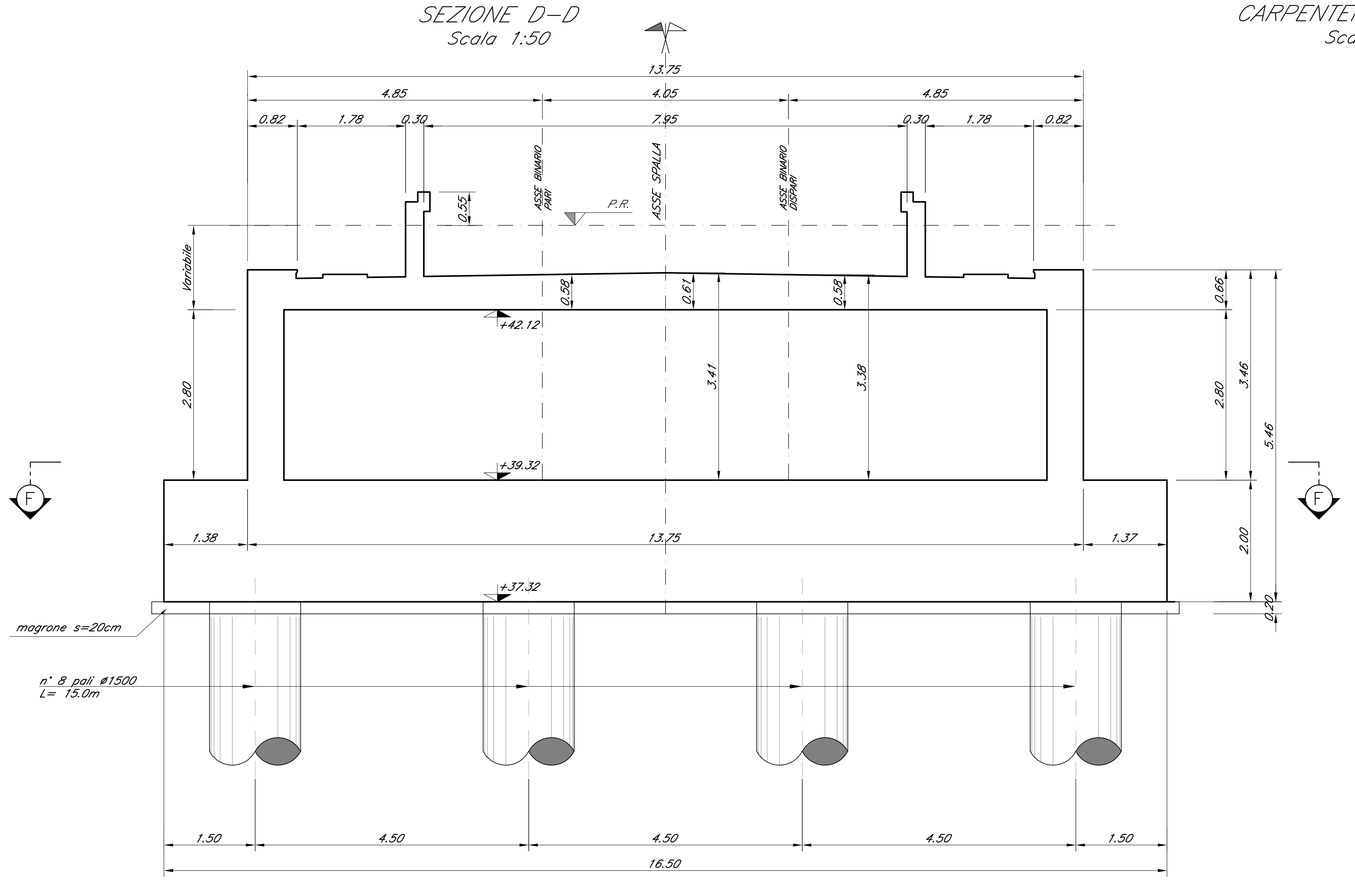

CARPENTERIA SPALLA B
Scala 1:50

SEZIONE E–E
Scala 1:50

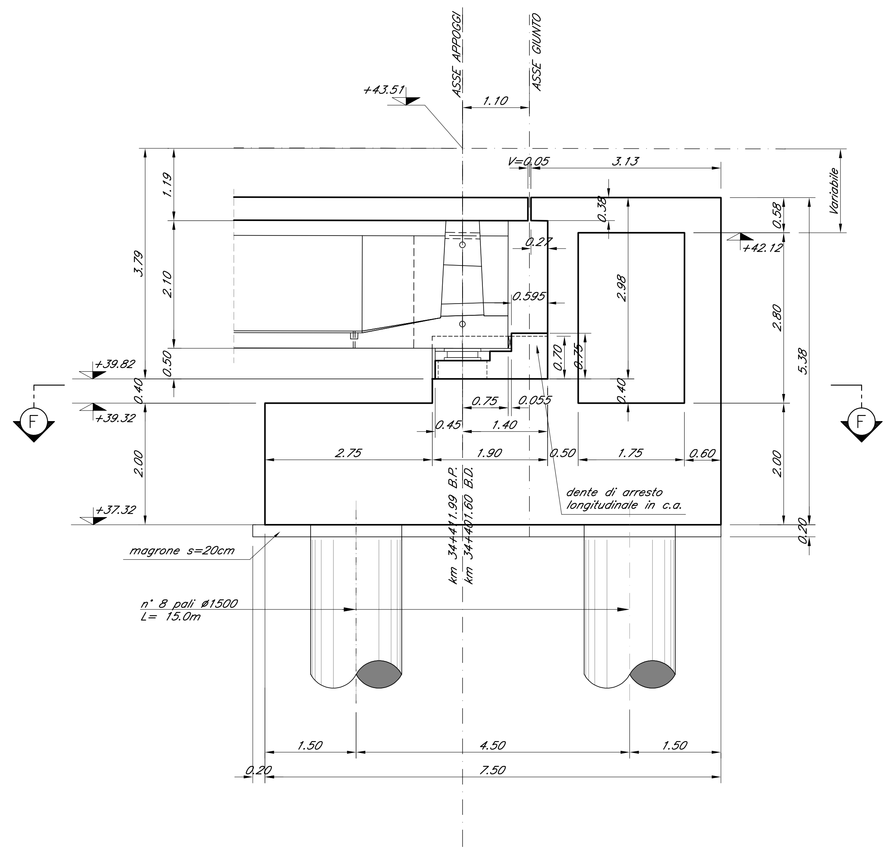

SEZIONE F–F
Scala 1:50

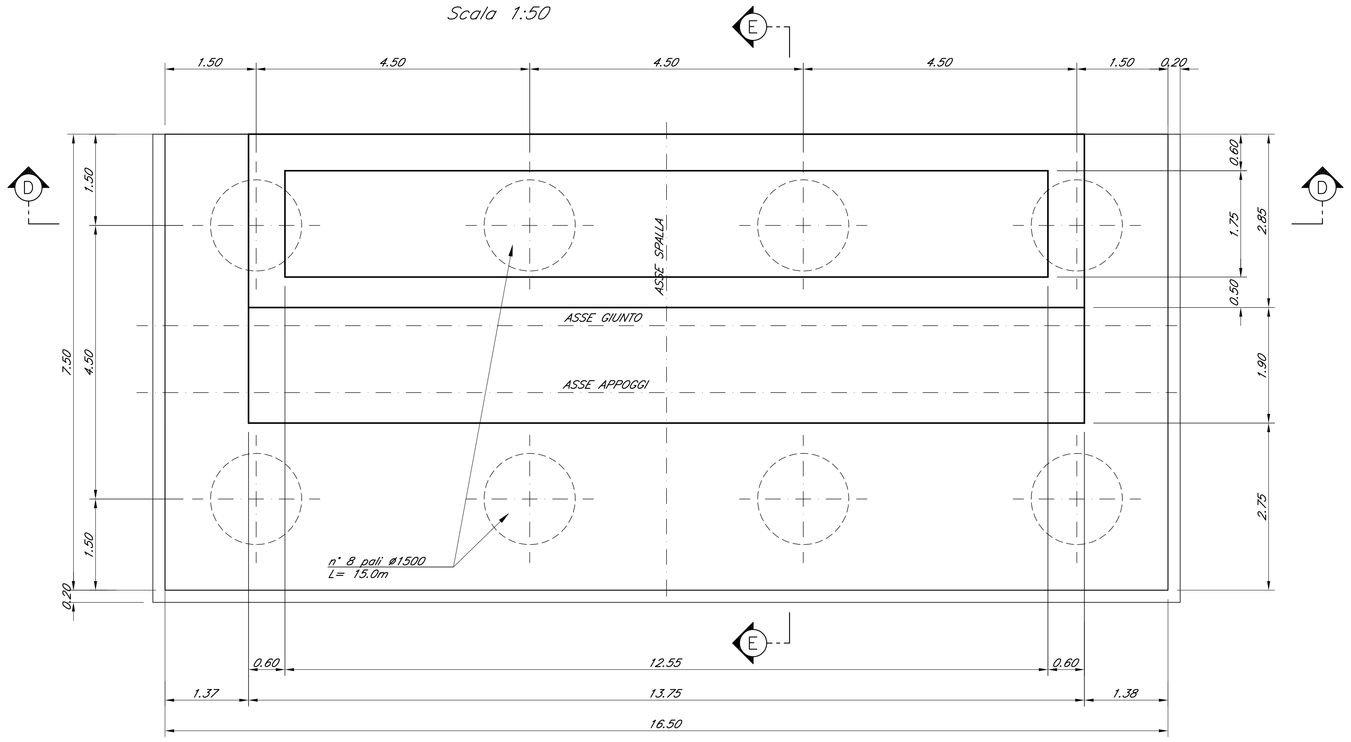

DETTAGLIO RITEGNO LONGITUDINALE

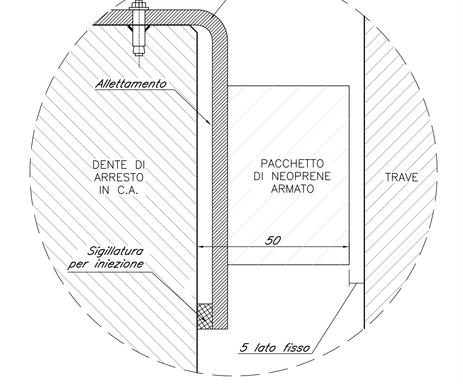

Nota:
- *Le quote dei baggioli sono indicate e andranno verificate con l'altezza effettiva degli apparecchi di appoggio*

DETTGLIO DEI MURETTI PARABALLAST
Scala 1:20

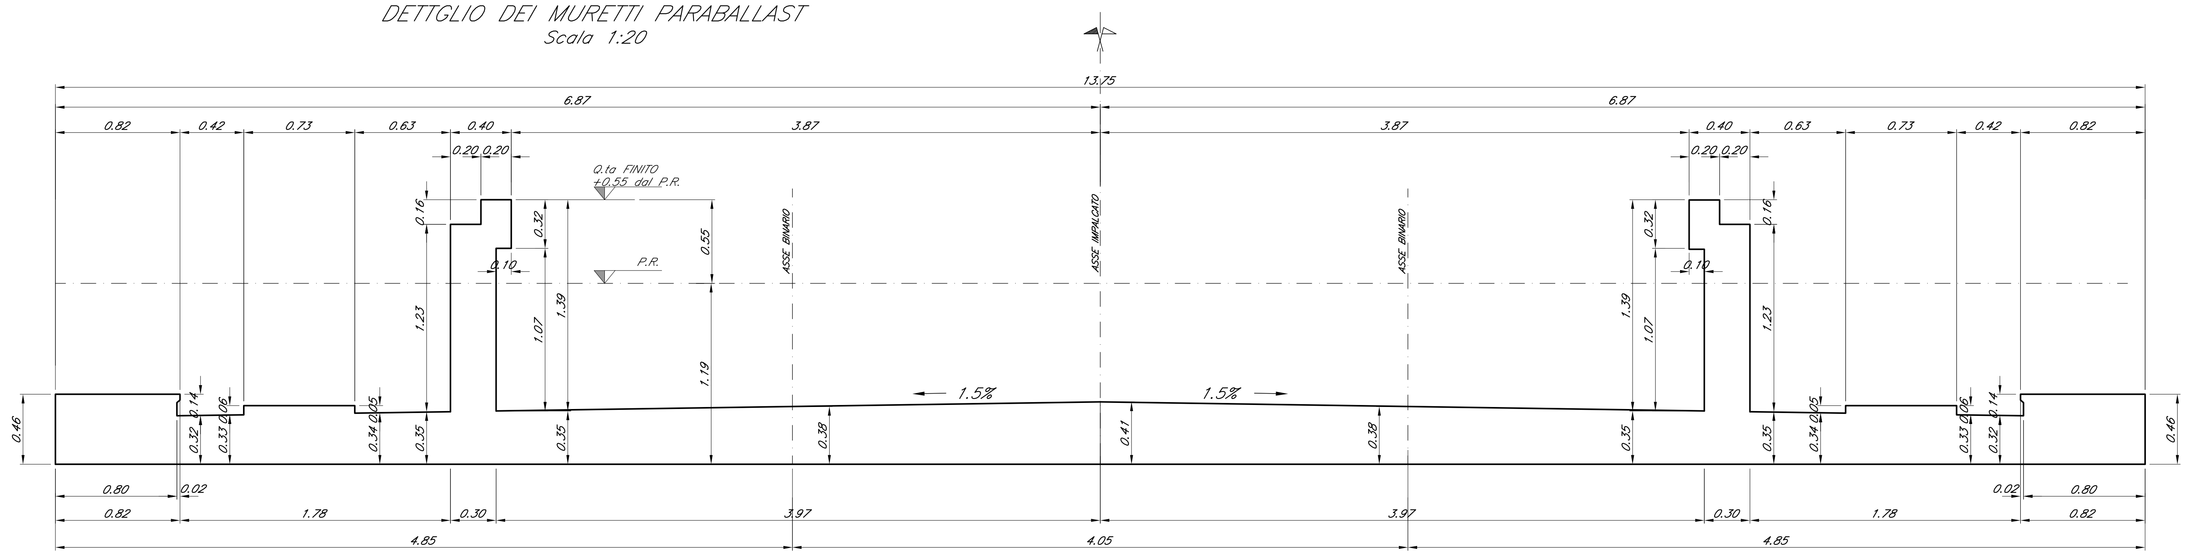

COMMITTENTE:

RFI RETE FERROVIARIA ITALIANA
GRUPPO FERROVIE DELLO STATO ITALIANE

PROGETTAZIONE:

ITALFERR
GRUPPO FERROVIE DELLO STATO ITALIANE

DIRETTRICE FERROVIARIA MESSINA - CATANIA - PALERMO
U.O. OPERE CIVILI E GESTIONE DELLE VARIANTI

PROGETTO DEFINITIVO

RADDOPPIO DELLA TRATTA GIAMPILIERI - FIUMEFREDDO
Lotto 2: Taormina (e) - Giampilieri (e)

VI06 - VIADOTTO FIUMEDINISI
Carpenteria Spalla B - tav. 2 di 2

SCALA : 1:50/1:20

COMMESSA	LOTTO	FASE	ENTE	TIPO DOC.	OPERA/DISCIPLINA	PROGR.	REV.
RS2S	02	D	09	BZ	VI0604	002	A

Revis.	Descrizione	Redatto	Data	Verificato	Data	Approvato	Data	Autorizzato	Data
A	Emissione Esecutiva	CP Studio	Genn. 2018	A.Ferri	Genn. 2018	P. Cipollino	Genn. 2018		

ITALFERR S.p.A. U.O. Opere Civili e Gestione Varianti Dott. Ing. Fabrizio Cipollino Ordine degli Ingegneri di Roma n° 13333 — Genn. 2018

File: RS2S02D09BZVI0604002A.dwg — n. Elab.: 1973