PIANTA FONDAZIONI
Scala 1:200

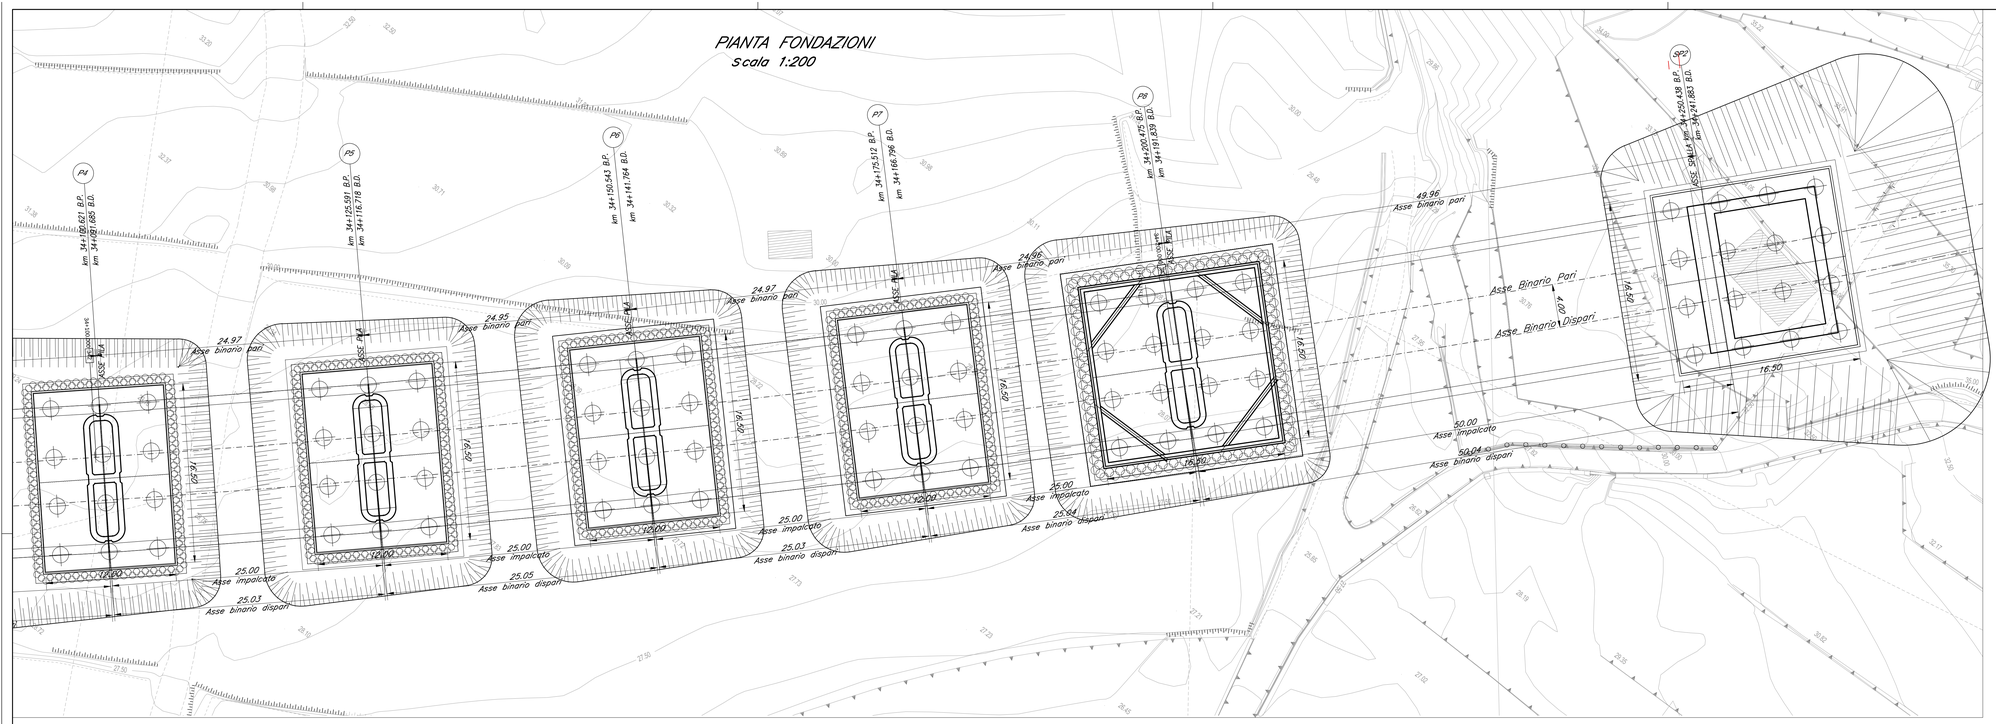

GIAMPILIERI

SEZIONE LONGITUDINALE BINARIO PARI
Scala 1:200

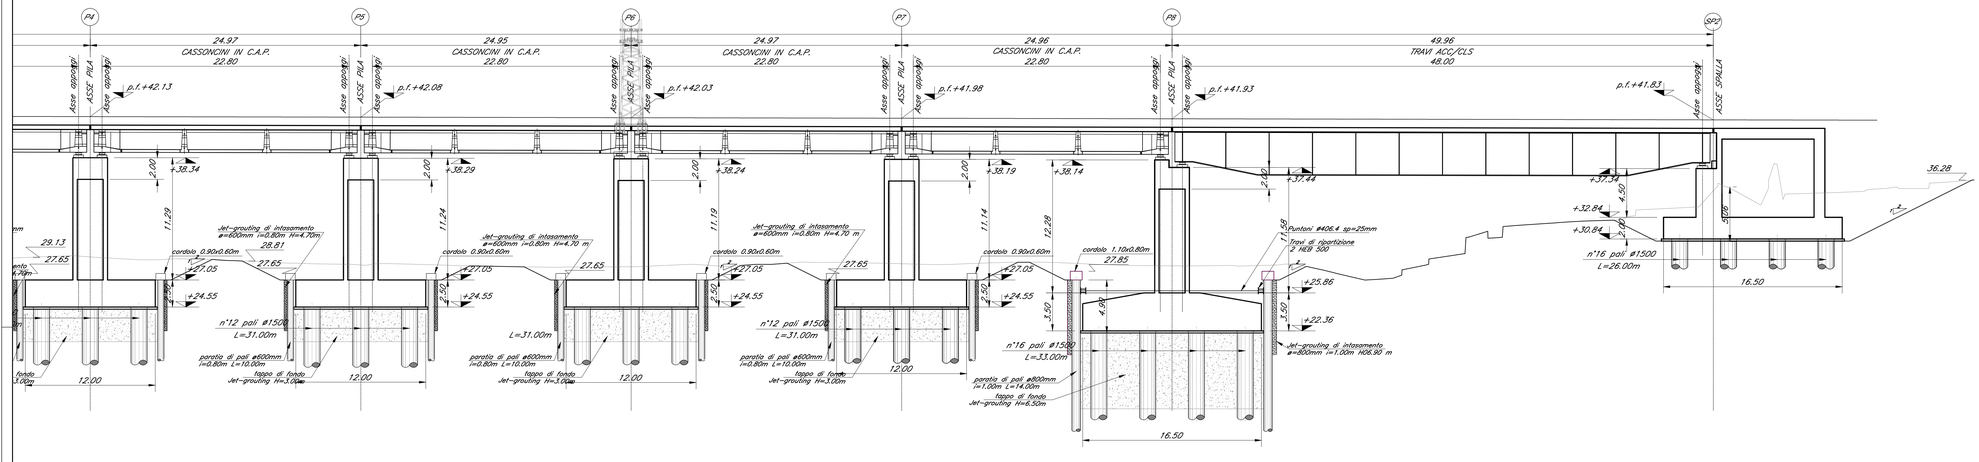

GIAMPILIERI

SEZIONE LONGITUDINALE BINARIO DISPARI
Scala 1:200

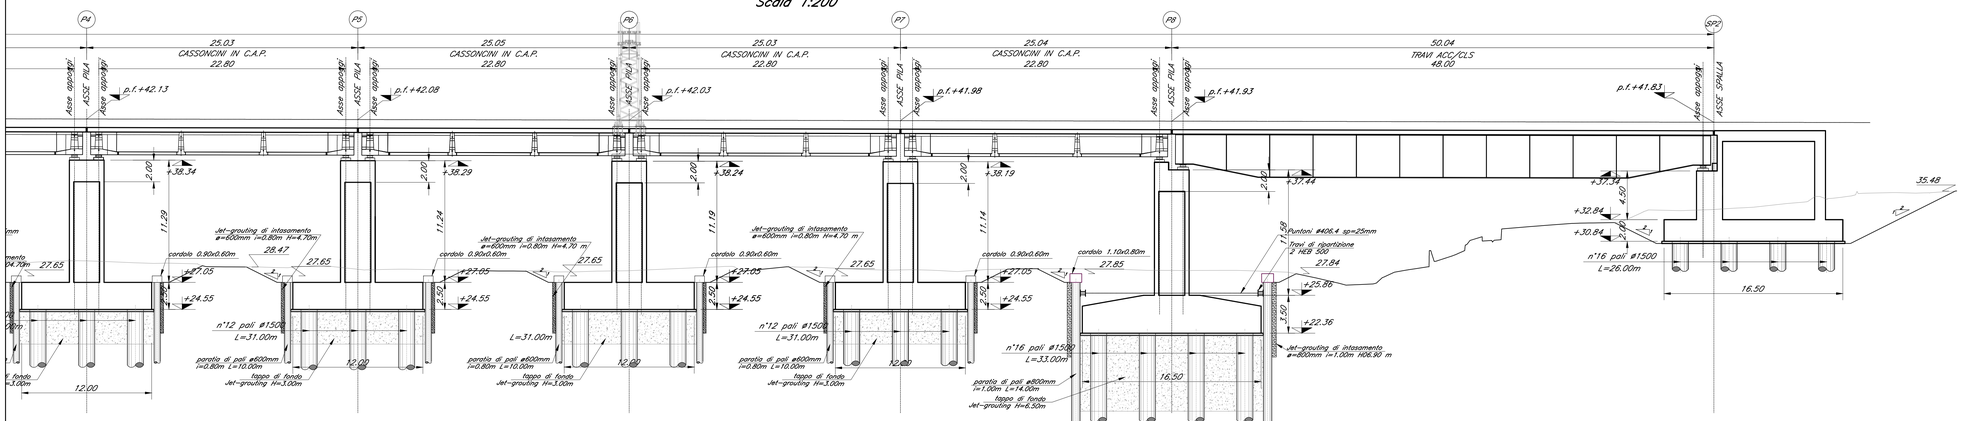

COMMITTENTE:

RFI RETE FERROVIARIA ITALIANA
GRUPPO FERROVIE DELLO STATO ITALIANE

PROGETTAZIONE:

ITALFERR
GRUPPO FERROVIE DELLO STATO ITALIANE

DIRETTRICE FERROVIARIA MESSINA - CATANIA - PALERMO
U.O. OPERE CIVILI E GESTIONE DELLE VARIANTI

PROGETTO DEFINITIVO

RADDOPPIO DELLA TRATTA GIAMPILIERI - FIUMEFREDDO
Lotto 2: Taormina (e) - Giampilieri (e)

VI07 - VIADOTTO SATANO
Fondazioni, scavi e opere provvisionali - tav.2 di 2

SCALA : 1:200

COMMESSA	LOTTO	FASE	ENTE	TIPO DOC.	OPERA/DISCIPLINA	PROGR.	REV.
RS2S	02	D	09	P9	VI0700	002	B

Revis.	Descrizione	Redatto	Data	Verificato	Data	Approvato	Data	Autorizzato	Data
A	Emissione esecutiva	CP Studio	Ottobre 2017	A. Ferri	Ottobre 2017	P. Carlesimo	Ottobre 2017	A. Ferri	Giugno 2018
B	Emissione esecutiva	CP Studio	Genn. 2018	A. Ferri	Genn. 2018	P. Carlesimo	Genn. 2018		

File: RS2S02D09P9VI0700002B.dwg

n. Elab.: 2013

ITALFERR S.p.A.
U.O. Opere Civili e Gestione delle Varianti
Dott. Ing. Paolo Nicolai - Ordine Ingegneri Roma n° A 19737
Dott. Ing. Andrea Ferri - Ordine Ingegneri Roma n° A 26797