SEZIONE E–E
Scala 1:50

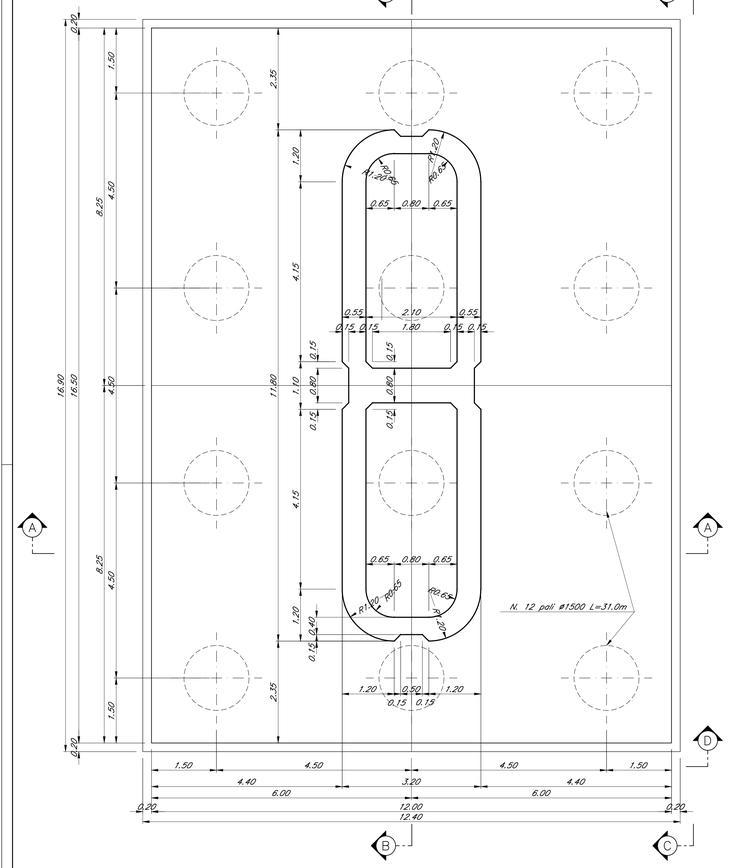

VISTA C–C
Scala 1:50

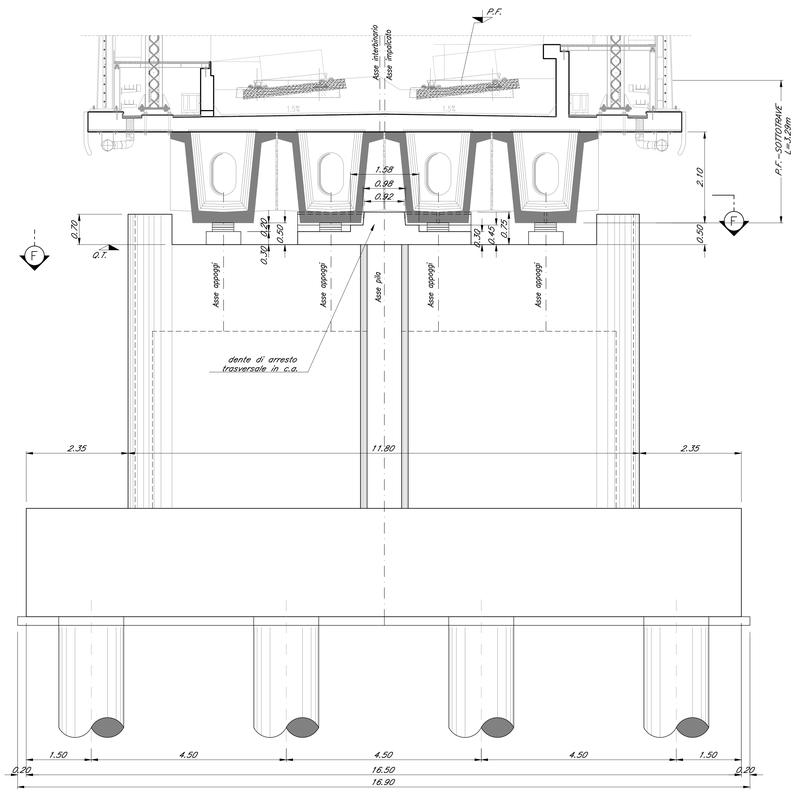

VISTA F–F
Scala 1:50

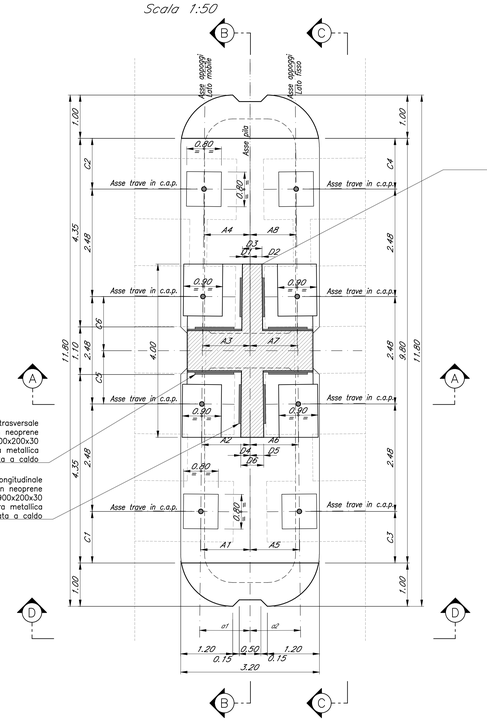

DETTAGLIO DENTE DI ARRESTO IN C.A.
Scala 1:50

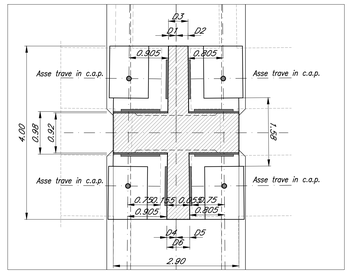

Pile	D1	D2	D3 (D1+D2)	D4	D5	D6 (D4+D5)
P4	0.18	0.28	0.36	0.21	0.31	0.52
P5	0.18	0.28	0.36	0.21	0.31	0.52
P6	0.17	0.28	0.35	0.21	0.31	0.52
P7	0.18	0.28	0.36	0.21	0.31	0.52

Nota:
- *Le quote dei baggioli sono indicate e andranno verificate con l'altezza effettiva degli apparecchi di appoggio*
- *Sulla pila deve essere previsto, su entrambe le estremità, il parapetto di protezione, come da elaborato di dettaglio*

TABELLA PILE (m)

Pile	P.F.	Q.T.	Q.S	Q.F	H Pile	A1	A2	A3	A4	A5	A6	A7	AB	C1	C2	C3	C4	C5	C6	$a1_{+-}$	$a2_{+-}$
P4	42.13	38.34	27.05	24.55	11.29	1.14	1.11	1.09	1.06	1.13	1.11	1.09	1.07	1.19	1.17	1.19	1.17	1.23	1.25	−0.57°	+0.50°
P5	42.08	38.29	27.05	24.55	11.24	1.12	1.11	1.09	1.08	1.15	1.11	1.09	1.05	1.19	1.17	1.19	1.17	1.23	1.25	−0.40°	+0.72°
P6	42.03	38.24	27.05	24.55	11.19	1.14	1.11	1.08	1.05	1.13	1.11	1.09	1.07	1.19	1.17	1.19	1.17	1.23	1.25	−0.62°	+0.47°
P7	41.98	38.19	27.05	24.55	11.14	1.13	1.11	1.09	1.07	1.14	1.11	1.09	1.06	1.19	1.17	1.19	1.17	1.23	1.25	−0.43°	+0.68°

DETTAGLIO RITEGNO TRASVERSALE

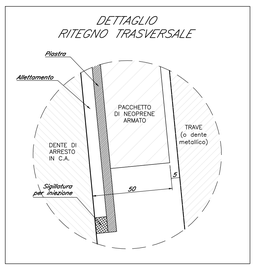

DETTAGLIO RITEGNO LONGITUDINALE

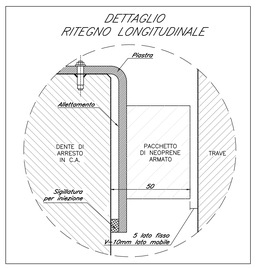

SEZIONE A–A
Scala 1:50

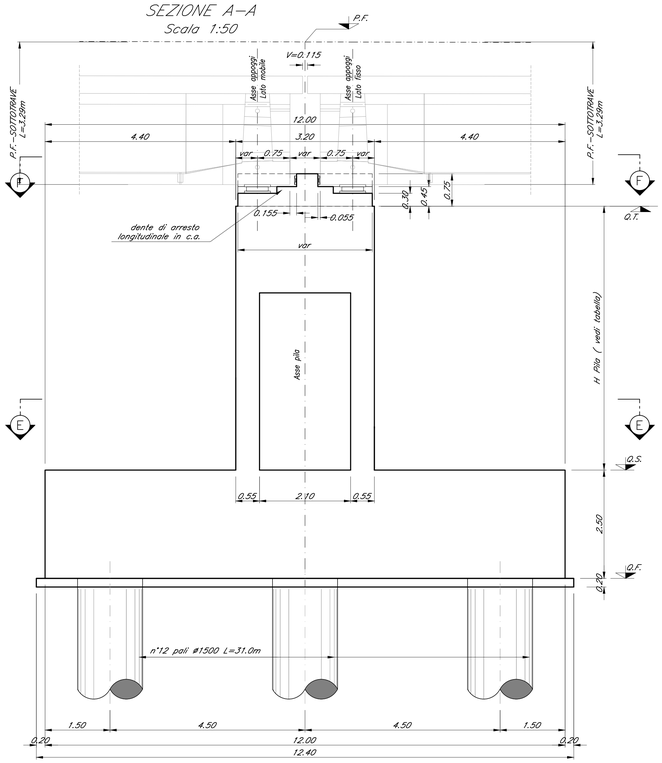

SEZIONE B–B
Scala 1:50

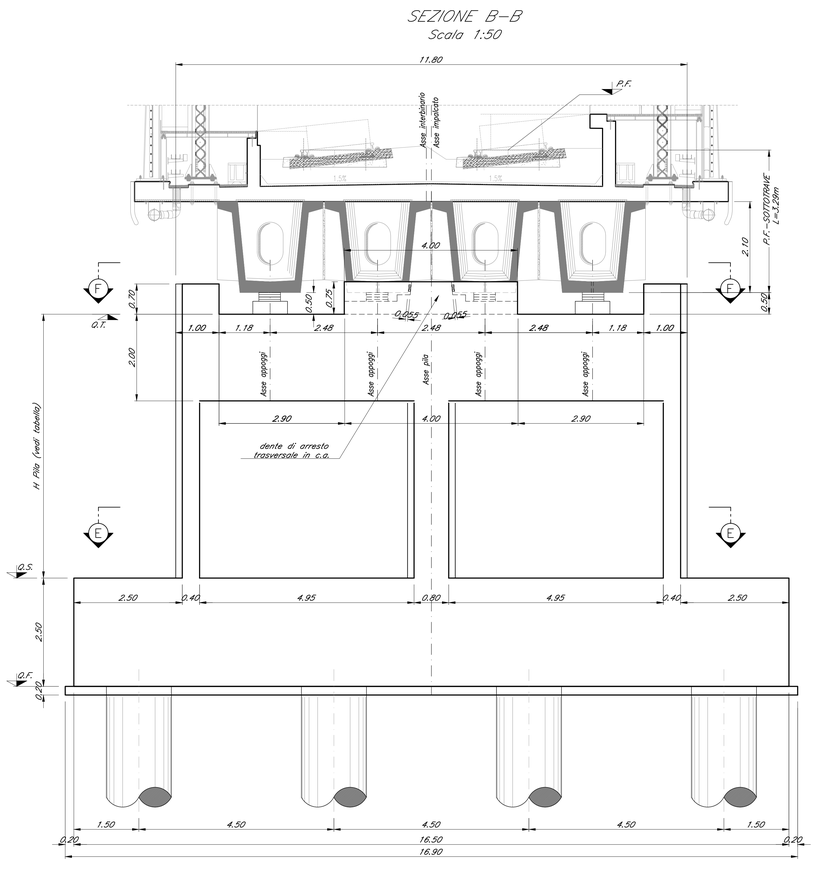

VISTA D–D
Scala 1:50

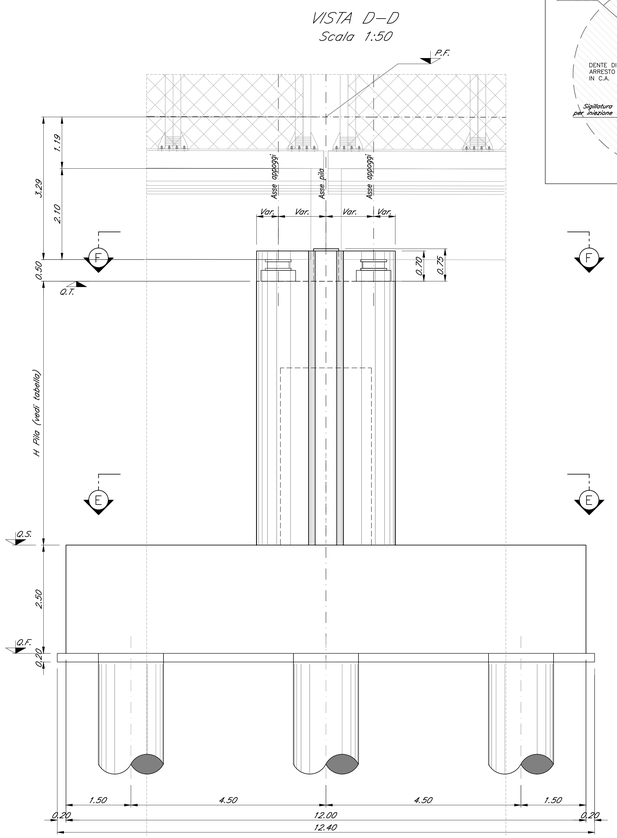

COMMITTENTE:

RFI RETE FERROVIARIA ITALIANA
GRUPPO FERROVIE DELLO STATO ITALIANE

PROGETTAZIONE:

ITALFERR
GRUPPO FERROVIE DELLO STATO ITALIANE

DIRETTRICE FERROVIARIA MESSINA - CATANIA - PALERMO
U.O. OPERE CIVILI E GESTIONE DELLE VARIANTI

PROGETTO DEFINITIVO

RADDOPPIO DELLA TRATTA GIAMPILIERI - FIUMEFREDDO
Lotto 2: Taormina (e) - Giampilieri (e)

VI07 - VIADOTTO SATANO
Carpenteria Pila P4-P5-P6-P7

SCALA : 1:50

COMMESSA	LOTTO	FASE	ENTE	TIPO DOC.	OPERA/DISCIPLINA	PROGR.	REV.
RS2S	02	D	09	BB	VI0705	006	A

Revis.	Descrizione	Redatto	Data	Verificato	Data	Approvato	Data	Autorizzato	Data
A	Emissione Esecutiva	CP Studio	Genn. 2018	A.Ferri	Genn. 2018	P. Gallipoli	Genn. 2018		

File: RS2S02D09BBVI0705006A.dwg

n. Elab.: 2024