1/2 VISTA PIATTABANDA SUPERIORE
Scala 1:50

1/2 PIATTABANDA INFERIORE
Scala 1:50

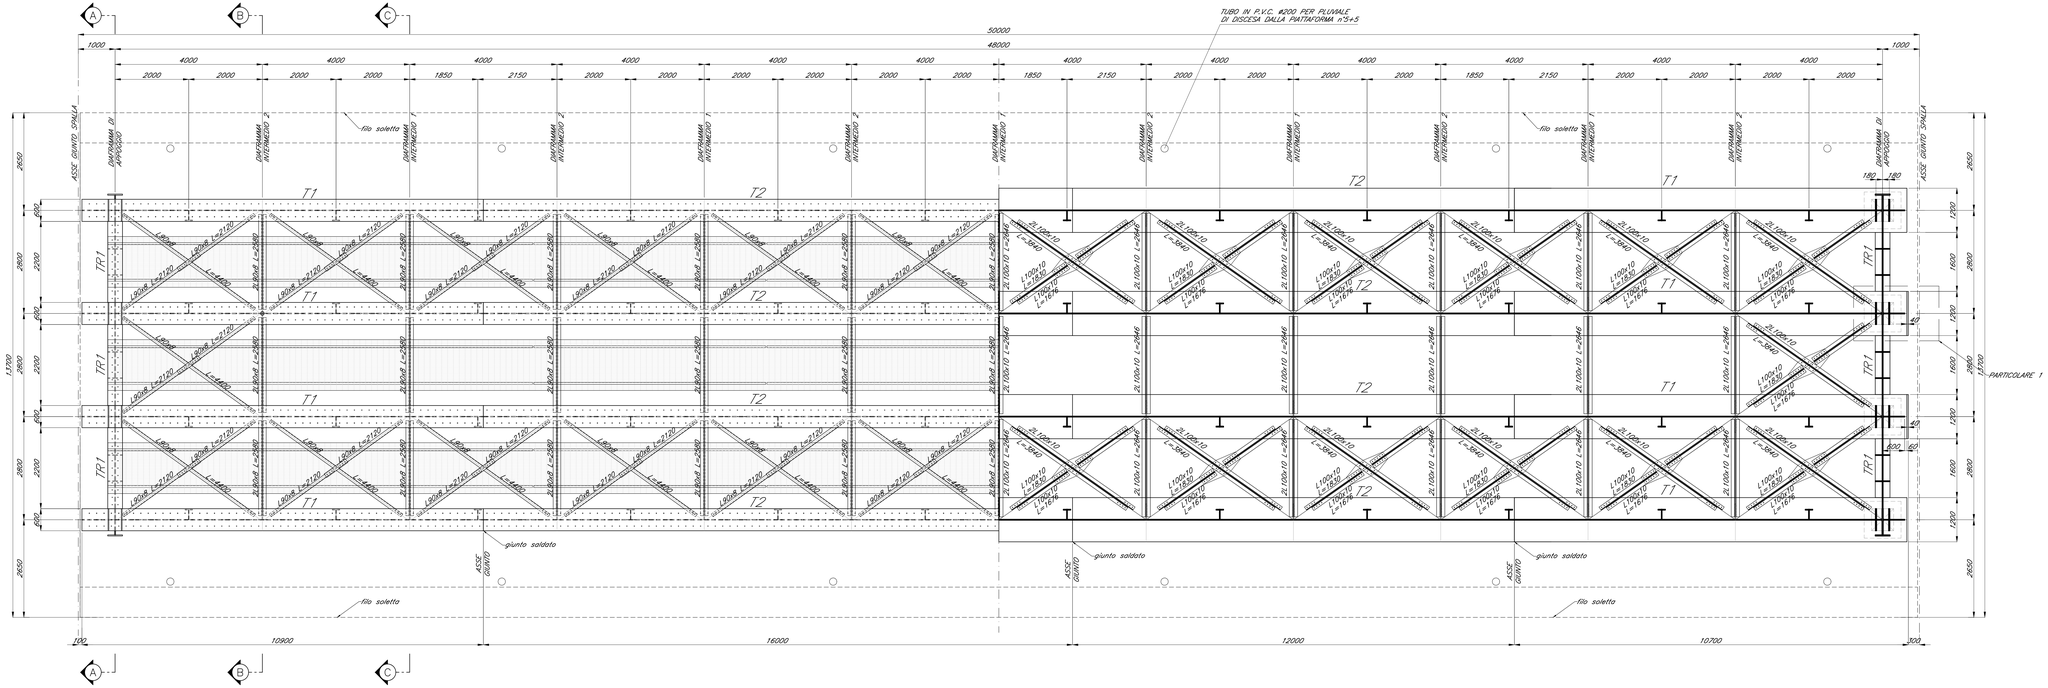

1/2 PROSPETTO LONGITUDINALE
Scala 1:50

1/2 SEZIONE LONGITUDINALE
Scala 1:50

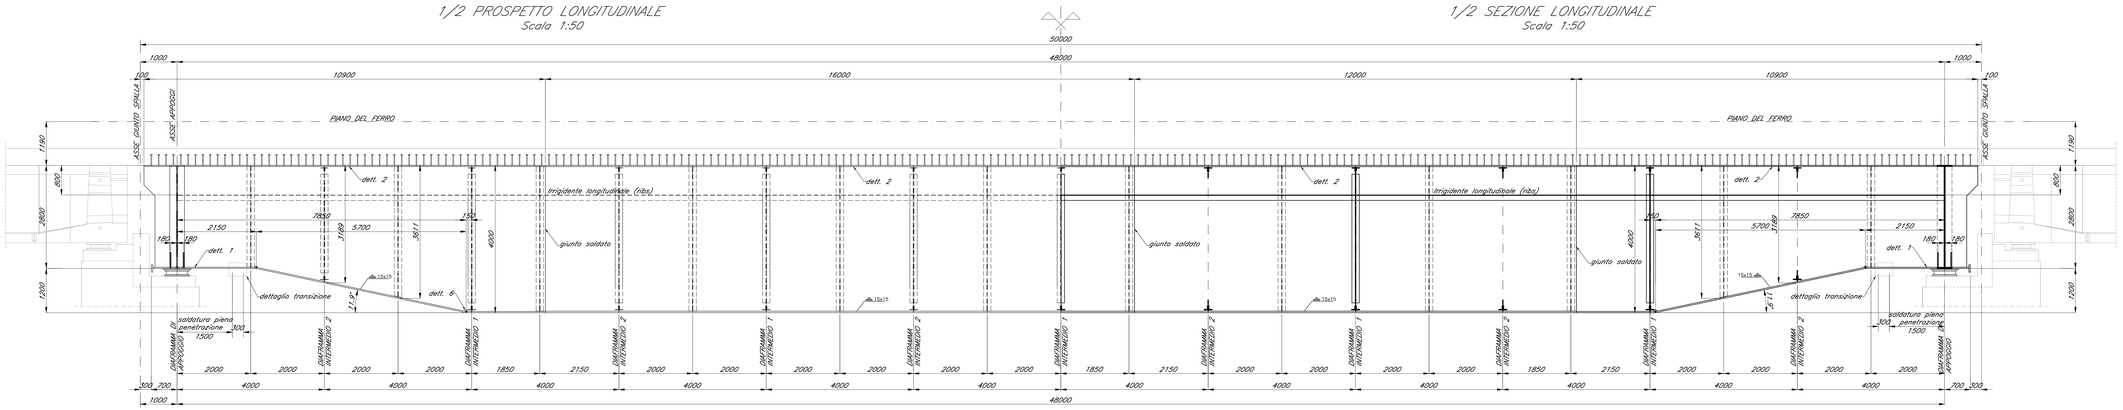

TIPO CONCIO	T1	T2	T3	T4
LUNGHEZZA CONCIO	10900	16000	12000	10900
SPESS. PIATTABANDA INF.	35	40	40	35
SPESS. PIATTABANDE SUP.	30	35	35	30
SPESS. ANIME	22	22	22	22
ALTEZZA ANIME	2735÷3935	3925	3925	3935÷2735
ALTEZZA CASSONE	2800÷4000	4000	4000	4000÷2800
PIOLI (H=30cm)	ø22/200 L=10900	ø22/200 L=12000	ø22/200 L=12000	ø22/200 L=9700
DIAFRAMMI	700/900 i=4000 i=4000 i=4000 i=4000 i=4000 i=4000 i=4000 i=4000 i=4000 i=4000 i=4000 i=4000 i=4000 700/900			
CAMMINAMENTO	COMMESSA LOTTO FASE			
CONTROFRECCIA (mm)	0	73	110	73 0

ANDAMENTO AD ARCO DI CERCHIO

COMMITTENTE:

RFI RETE FERROVIARIA ITALIANA
GRUPPO FERROVIE DELLO STATO ITALIANE

PROGETTAZIONE:

ITALFERR
GRUPPO FERROVIE DELLO STATO ITALIANE

DIRETTRICE FERROVIARIA MESSINA - CATANIA - PALERMO
U.O. OPERE CIVILI E GESTIONE DELLE VARIANTI

PROGETTO DEFINITIVO

RADDOPPIO DELLA TRATTA GIAMPILIERI - FIUMEFREDDO
Lotto 2: Taormina (e) - Giampilieri (e)

VI07 - VIADOTTO SATANO
Impalcato misto L=50 m - Tavola d'insieme

SCALA: 1:50

COMMESSA	LOTTO	FASE	ENTE	TIPO DOC.	OPERA/DISCIPLINA	PROGR.	REV.
RS2S	02	D	09	BZ	VI0707	001	A

Revis.	Descrizione	Redatto	Data	Verificato	Data	Approvato	Data	Autorizzato	Data
A	Emissione Esecutiva	CP Studio	Gen 2018	F. Bonifacio	Gen 2018	P. Cantiberti	Gen 2018	A. Ciarlo	

File: RS2S02D09BZVI0707001A.dwg

n. Elab.: 2025