VISTA A–A
Scala 1:50

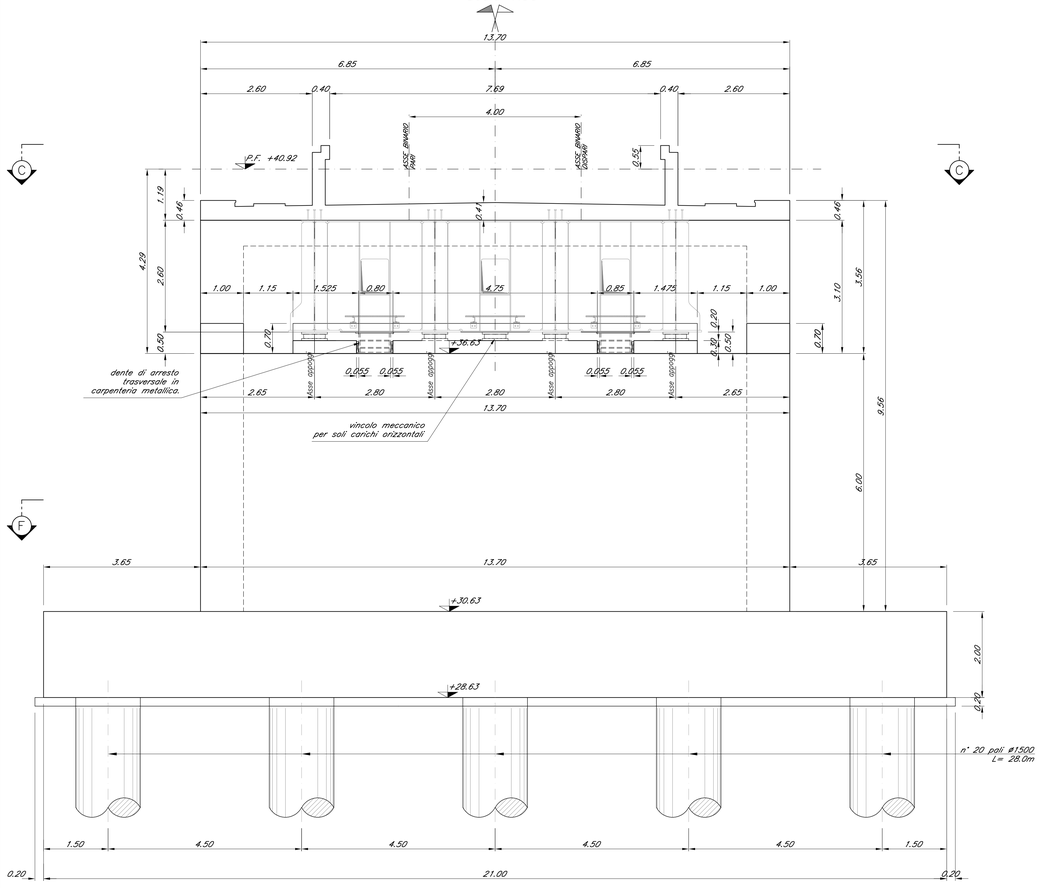

CARPENTERIA SPALLA B
Scala 1:50

VISTA B–B
Scala 1:50

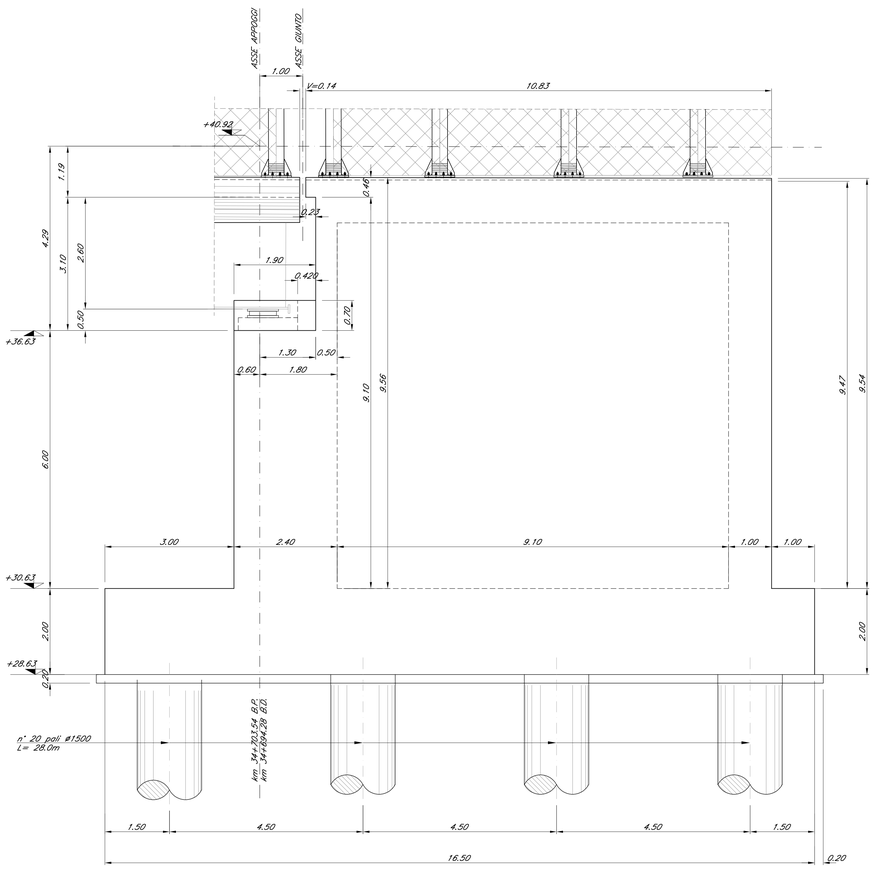

DETTAGLIO RITEGNO TRASVERSALE E LONGITUDINALE

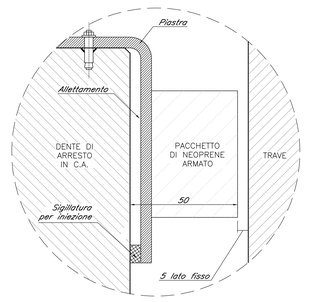

Nota:
- Le quote dei baggioli sono indicate e andranno verificate con l'altezza effettiva degli apparecchi di appoggio

VISTA C–C
Scala 1:50

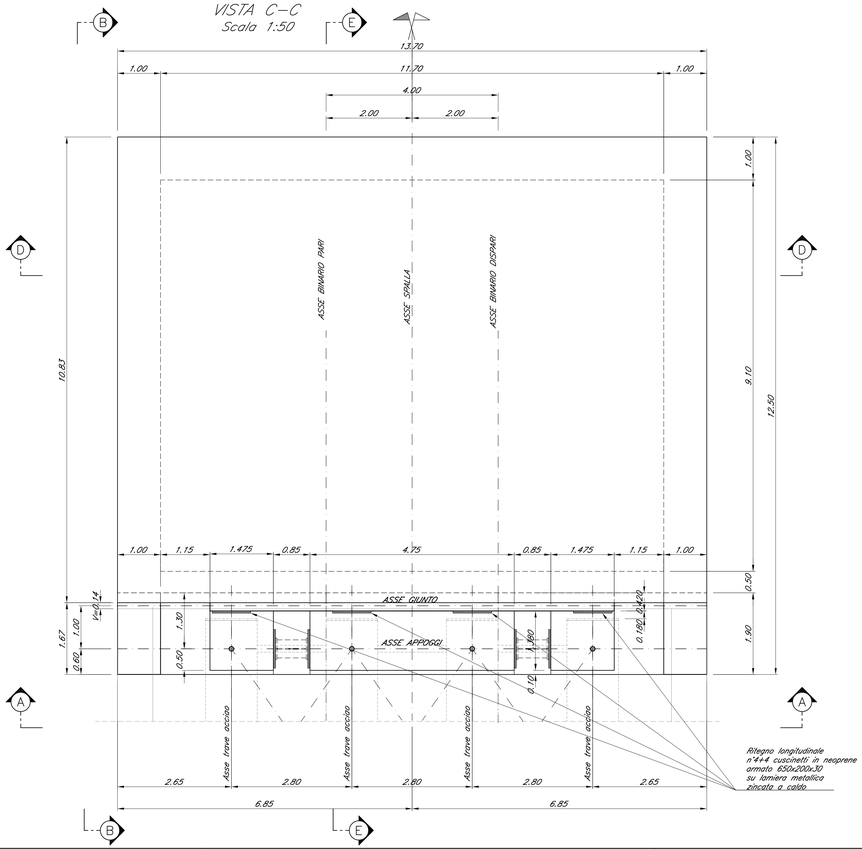

DETTGLIO DEI MURETTI PARABALLAST
Scala 1:20

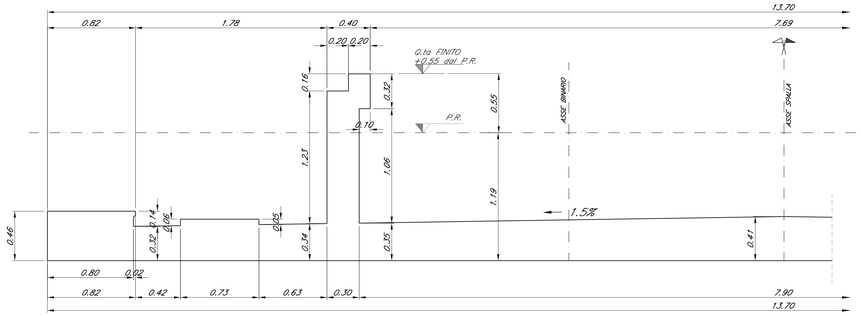

COMMITTENTE:

RFI RETE FERROVIARIA ITALIANA
GRUPPO FERROVIE DELLO STATO ITALIANE

PROGETTAZIONE:

ITALFERR
GRUPPO FERROVIE DELLO STATO ITALIANE

DIRETTRICE FERROVIARIA MESSINA - CATANIA - PALERMO
U.O. OPERE CIVILI E GESTIONE DELLE VARIANTI

PROGETTO DEFINITIVO

RADDOPPIO DELLA TRATTA GIAMPILIERI - FIUMEFREDDO
Lotto 2: Taormina (e) - Giampilieri (e)

VI08 - VIADOTTO ALI'
Carpenteria Spalla B - tav. 1 di 2

SCALA : 1:50/1:20

COMMESSA	LOTTO	FASE	ENTE	TIPO DOC.	OPERA/DISCIPLINA	PROGR.	REV.
RS2S	02	D	09	BZ	VI0804	002	A

Revis.	Descrizione	Redatto	Data	Verificato	Data	Approvato	Data	Autorizzato	Data
A	Emissione Esecutiva	CP Studio	Genn. 2018	A.Ferri	Genn. 2018	P. Cipriano	Genn. 2018	Dott. Ing. Fabio Cosentino	Genn. 2018

ITALFERR S.p.A. Direz. Tecn. - Area Progettazione Opere Civili - Ingegneria Ferroviaria e di Sistema n° A 33703

File: RS2S02D09BZVI0804002A.dwg

n. Elab.: 2039