CARPENTERIA PILE P1 e P2
Scala 1:50

VISTA C–C
Scala 1:50

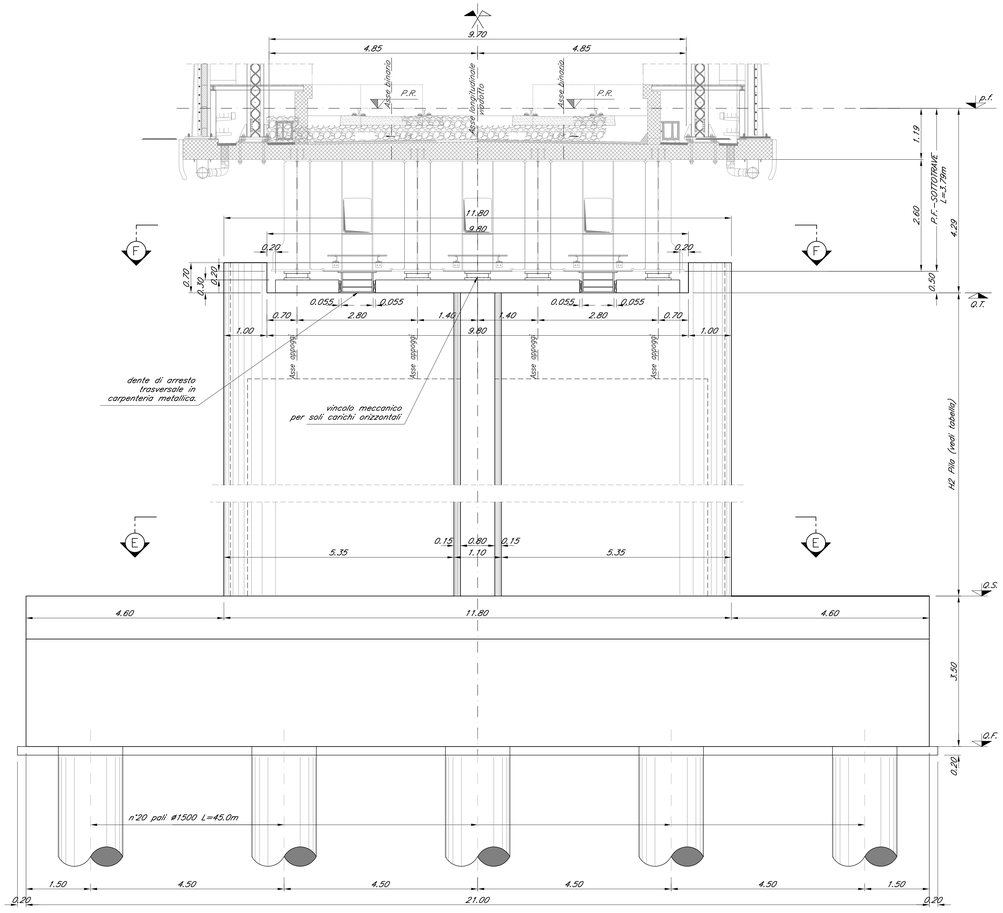

VISTA D–D
Scala 1:50

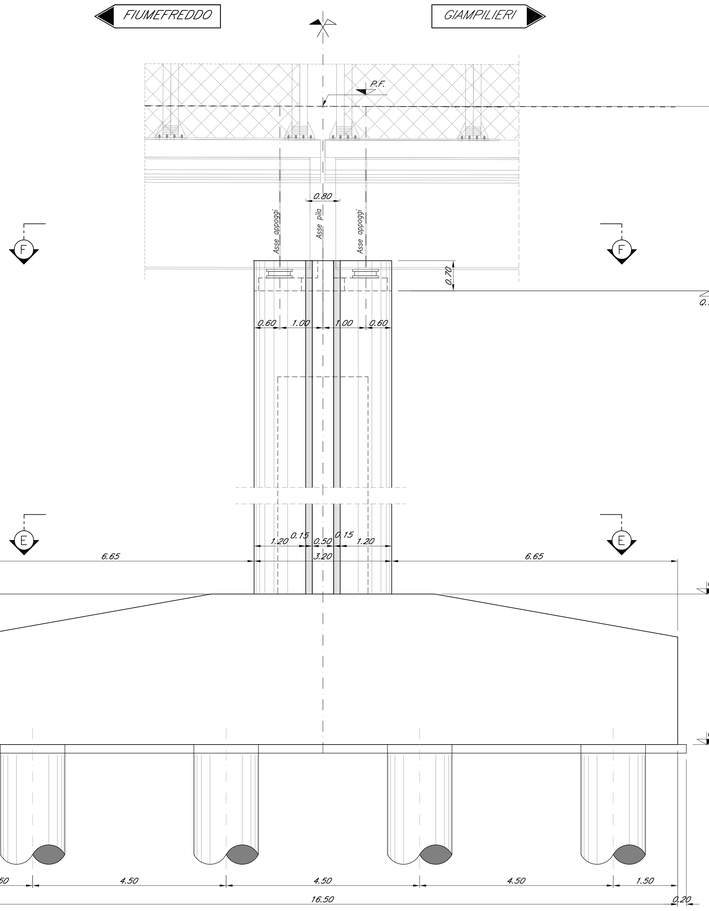

DETTAGLIO RITEGNO TRASVERSALE

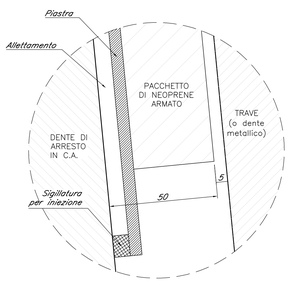

DETTAGLIO RITEGNO LONGITUDINALE

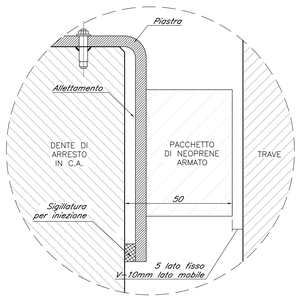

Nota:
- *Le quote dei baggioli sono indicate e andranno verificate con l'altezza effettiva degli apparecchi di appoggio*

VISTA F–F
Scala 1:50

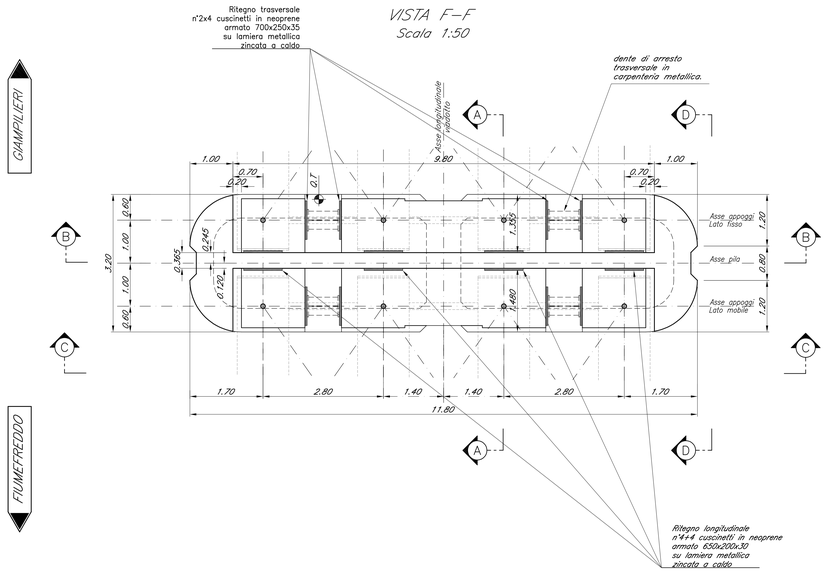

TABELLA PILE (m)

Pile	P.F.	Q.T.	Q.S	Q.F	H1 Pila
P1	+41.08	+36.79	+22.82	+19.32	13.97
P2	+41.00	+36.71	+22.82	+19.32	13.89

COMMITTENTE:

RFI RETE FERROVIARIA ITALIANA
GRUPPO FERROVIE DELLO STATO ITALIANE

PROGETTAZIONE:

ITALFERR
GRUPPO FERROVIE DELLO STATO ITALIANE

DIRETTRICE FERROVIARIA MESSINA - CATANIA - PALERMO
U.O. OPERE CIVILI E GESTIONE DELLE VARIANTI

PROGETTO DEFINITIVO

RADDOPPIO DELLA TRATTA GIAMPILIERI - FIUMEFREDDO
Lotto 2: Taormina (e) - Giampilieri (e)

VI08 - VIADOTTO ALI'
Carpenteria Pila P1-P2 - tav. 2 di 2

SCALA : 1:50

COMMESSA	LOTTO	FASE	ENTE	TIPO DOC.	OPERA/DISCIPLINA	PROGR.	REV.
RS2S	02	D	09	BB	VI0805	002	A

Revis.	Descrizione	Redatto	Data	Verificato	Data	Approvato	Data	Autorizzato	Data
A	Emissione Esecutiva	CP Studio	Genn. 2018	A.Ferri	Genn. 2018	P. Castorina	Genn. 2018		

ITALFERR S.p.A. Dott. Ing. Stefano Catapano Ordine degli Ingegneri della Provincia di Roma n° 12579 Sezione A Settore a) Civile e Ambientale

File: RS2S02D09BBVI0805002A.dwg

n. Elab.: 2042