


TIPO CONCIO	T1	T2	T1
LUNGHEZZA CONCIO	11680	13000	11680
SPESS. PIATTABANDA INF.	50	60	50
LARGH. PIATTABANDA INF.	1100	1300	1100
SPESS. PIATTABANDA SUP.	40	50	40
LARGH. PIATTABANDA SUP.	900	900	900
SPESS. ANIME	24	20	24
ALTEZZA ANIME	1420	1400	1420
PIOLI (H=30cm)	Ø22/200 L=11680		Ø22/200 L=11680
DIAFRAMMI	700	i=2500	700
CONTROFRECCIA (mm)	0	91	0

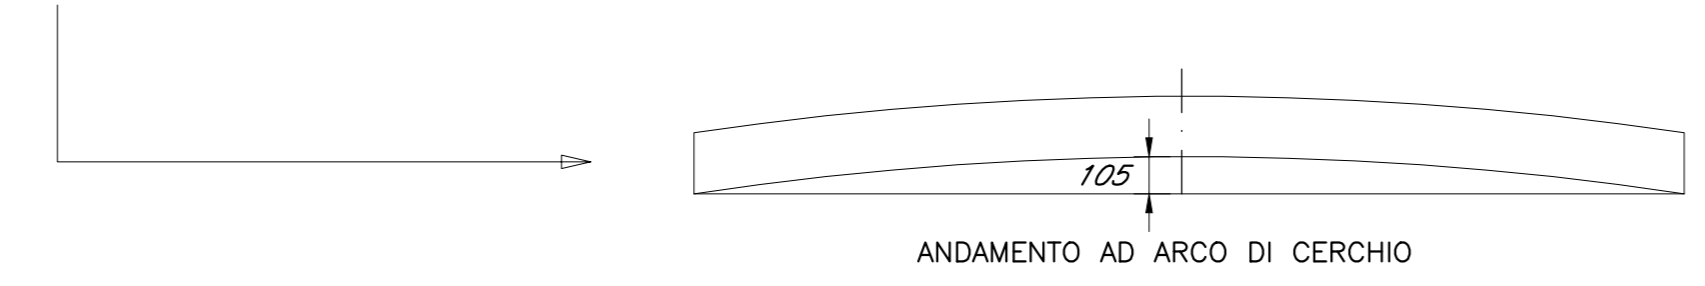

COMMITTENTE: **RFI** RAIL FERROVIARIA ITALIANA **GRUPPO FERROVIE DELLO STATO ITALIANE**

PROGETTAZIONE: **ITALFERR** GRUPPO FERROVIE DELLO STATO ITALIANE

**DIRETTRICE FERROVIARIA MESSINA - CATANIA - PALERMO**  
**U.O. OPERE CIVILI E GESTIONE DELLE VARIANTI**

**PROGETTO DEFINITIVO**

**RADDOPPIO DELLA TRATTA GIAMPILIERI - FIUMEFREDDO**  
**Lotto 2: Taormina (e) - Giampileri (e)**

**V109 - VIADOTTO ITALIA SCALETTA**  
 Impalcato misto L=35 m Tavola d'insieme

SCALA: 1:50

COMMESSA	LOTTO	FASE	ENTE	TIPO DOC.	OPERA/DISCIPLINA	PROGR.	REV.
RS2S	02	D	09	BZ	V10907	001	A

Revis.	Descrizione	Redatto	Data	Verificato	Data	Approvato	Data	Autorizzato	Data
A	Emissione Esecutiva	A. Luga	Gen 2018	F. Bonfacci	Gen 2018	P. Caramanna	Gen 2018		

File: RS2S0209BZV1090701A.dwg n. Elab.: 2061