



**TUBO DI SMALTIMENTO ACQUE PIOVANE NEL MURETTO PARABALLAST**

SCALA 1:5

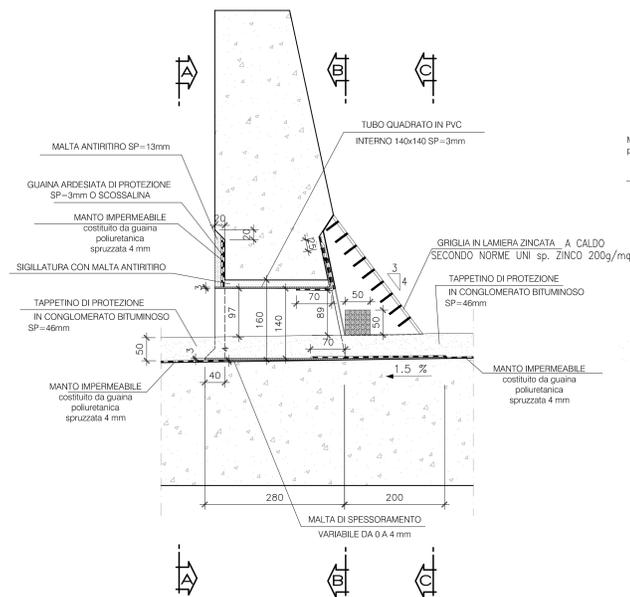


**VISTA A-A**

SCALA 1:5

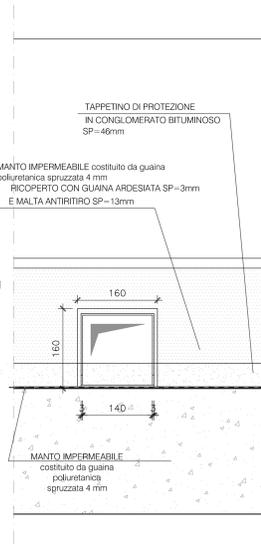


**VISTA B-B**

SCALA 1:5

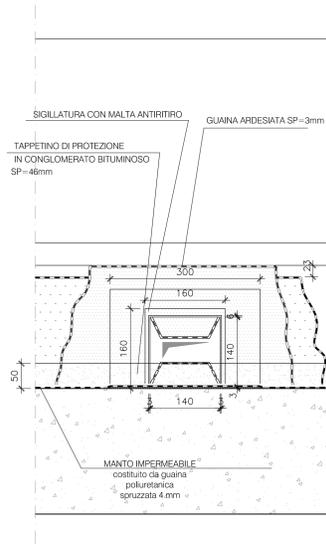


**VISTA C-C**

SCALA 1:5

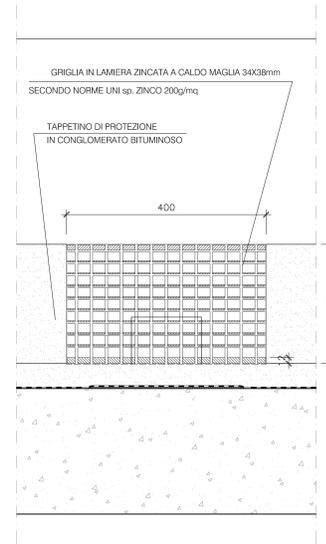


**TIPOLOGIE DI RISVOLTO DELL'IMPERMEABILIZZAZIONE LUNGO IL MURETTO LATERALE ED IL MURETTO PARABALLAST**

SCALA 1:20

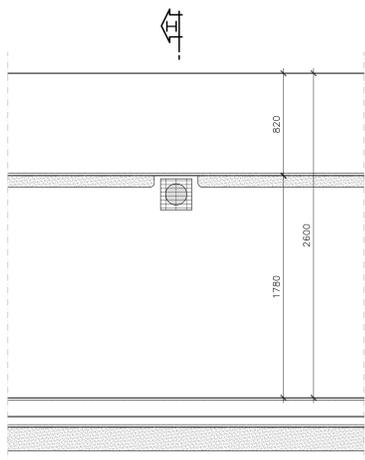


**PARTICOLARE A**

SCALA 1:5

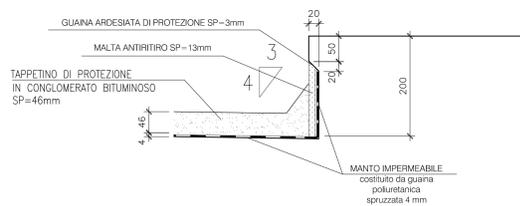


**SEZIONE H-H**

SCALA 1:10

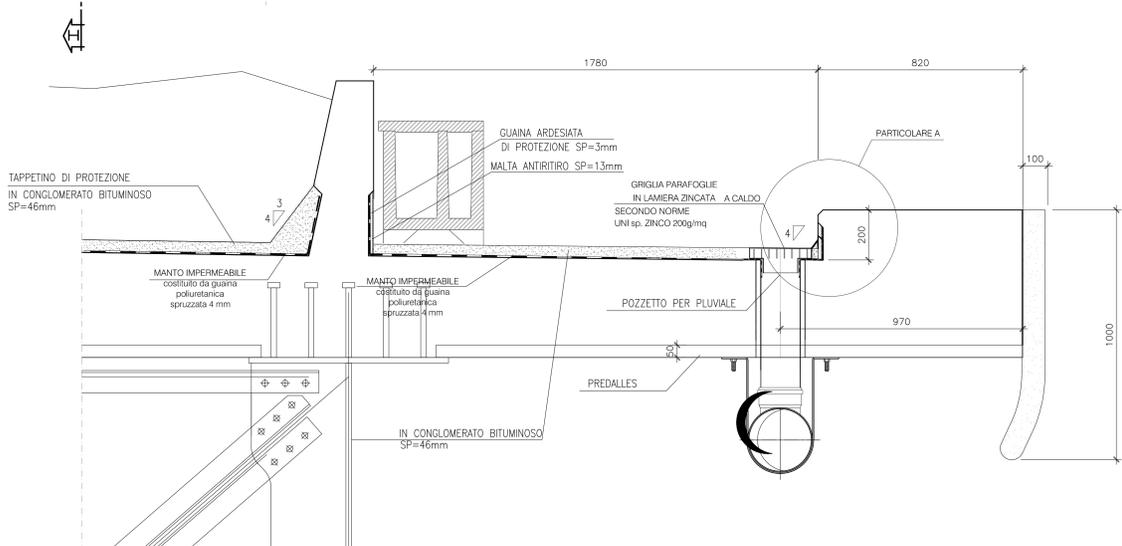

**VISTA D-D**


SCALA 1:5

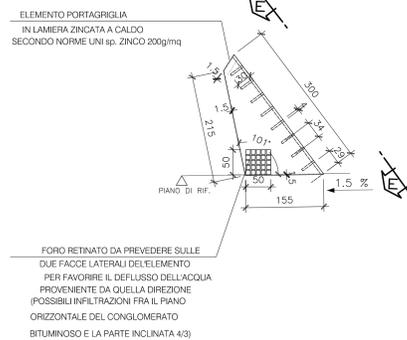

**DETTAGLIO ELEMENTO PORTAGRIGLIA**


**VISTA E-E**

SCALA 1:5

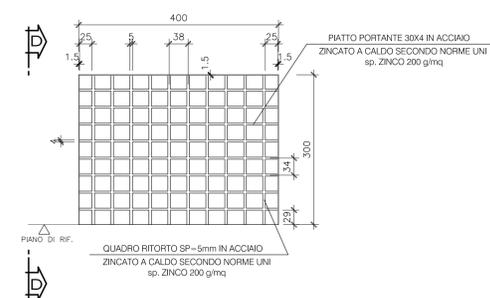

**POZZETTO E GRIGLIA PARAFOLGIE PER PLUVIALE**

SCALA 1:5

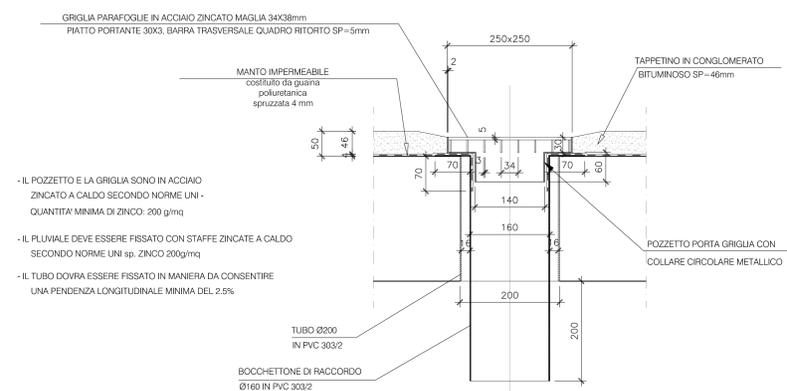

- IL POZZETTO E LA GRIGLIA SONO IN ACCIAIO ZINCATO A CALDO SECONDO NORME UNI - QUANTITA MINIMA DI ZINCO: 200 g/mq
- IL PLUVIALE DEVE ESSERE FISSATO CON STAFFE ZINCATE A CALDO SECONDO NORME UNI sp. ZINCO 200g/mq
- IL TUBO DOVRA ESSERE FISSATO IN MANIERA DA CONSENTIRE UNA PENDENZA LONGITUDINALE MINIMA DEL 2.5%.

COMMITTENTE:

PROGETTAZIONE:

**DIRETTRICE FERROVIARIA MESSINA - CATANIA - PALERMO**  
**U.O. OPERE CIVILI E GESTIONE DELLE VARIANTI**

**PROGETTO DEFINITIVO**

**RADDOPPIO DELLA TRATTA GIAMPILIERI - FIUMEFREDDO**  
**Lotto 2: Taormina (e) - Giampilieri (e)**

**V109 - VIADOTTO ITALIA SCALETTA**  
 Impalcato misto L=35 m Particolari, dettagli e finiture

SCALA:	VARIE
--------	-------

COMMESSA	LOTTO	FASE	ENTE	TIPO DOC.	OPERA/DISCIPLINA	PROGR.	REV.
RS2S	02	D	09	BZ	V10907	003	A

Revis.	Descrizione	Redatto	Data	Verificato	Data	Approvato	Data	Autorizzato	Data
A	Emissione Esecutiva	A. Lugli	Gen 2018	F. Bongiorno	Gen 2018	[Signature]	Gen 2018	[Signature]	Gen 2018