




PIANTA QUOTA BANCHINA - stralcio 1
scala 1:200

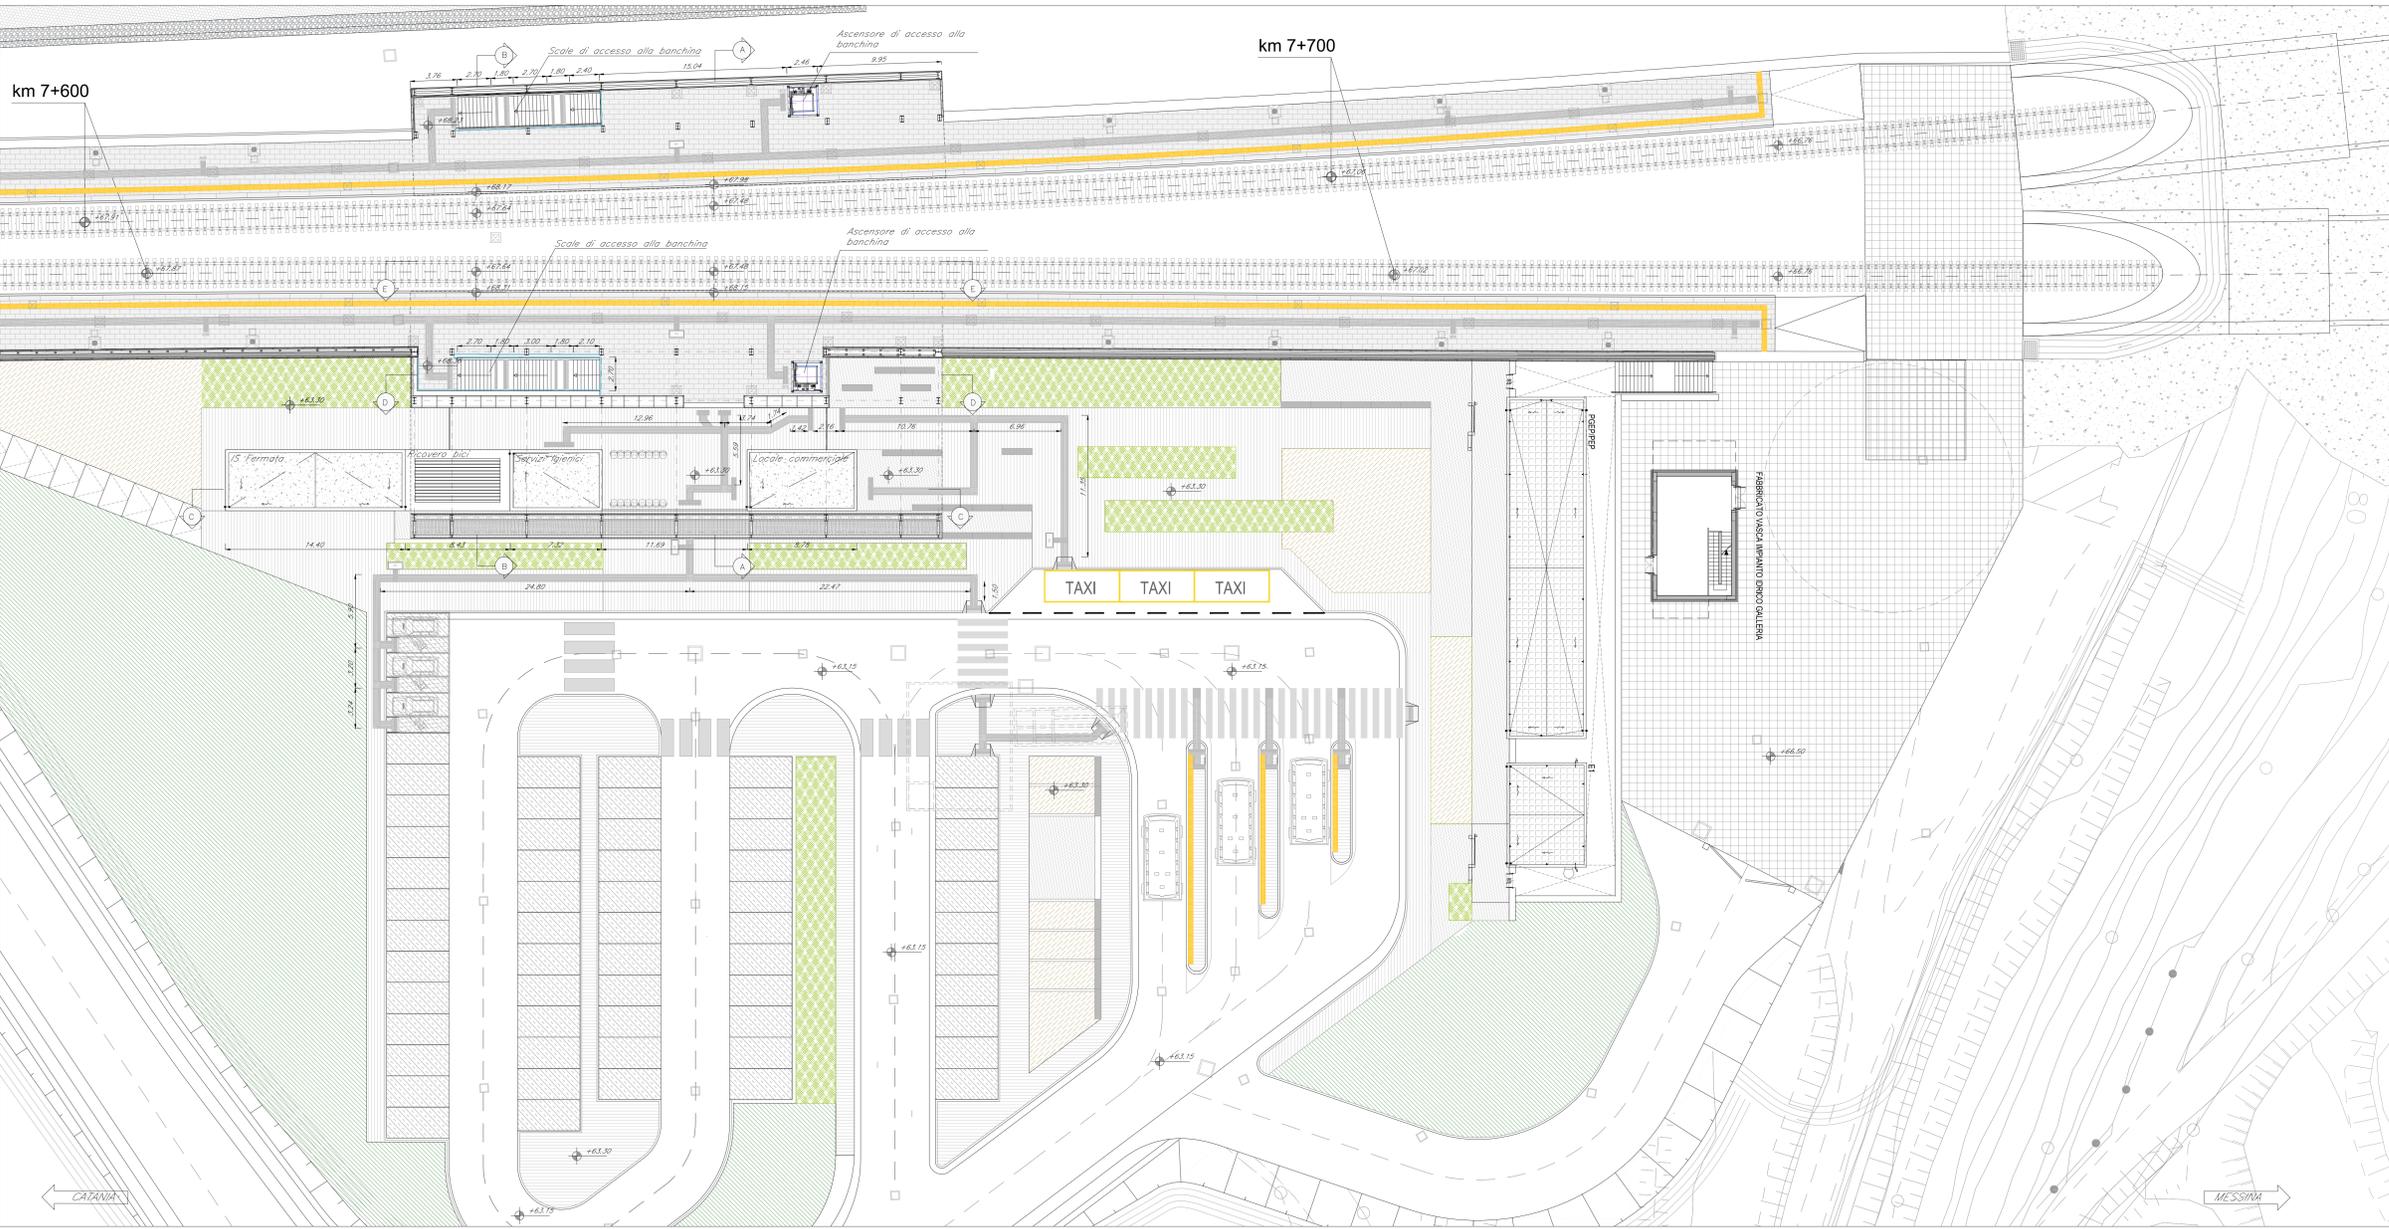

PIANTA QUOTA BANCHINA - stralcio 2
scala 1:200

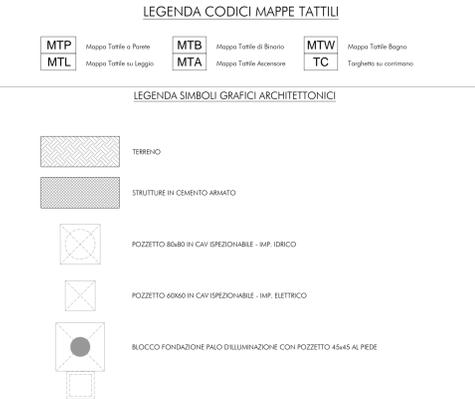

N.B. -Per le strutture, tecnologie e impianti compresi i drenaggi si rimanda agli elaborati specialistici.

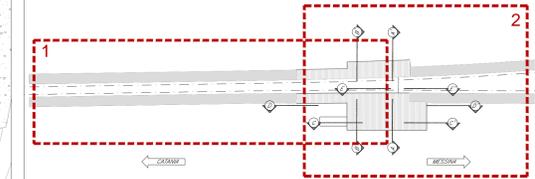

COMMITTENTE:
RFI
R.F.E. FERROVIARIA ITALIANA
GRUPPO FERROVIE DELLO STATO ITALIANE

PROGETTAZIONE:
ITALFERR
GRUPPO FERROVIE DELLO STATO ITALIANE

DIRETTRICE FERROVIARIA MESSINA - CATANIA - PALERMO
UO ARCHITETTURA STAZIONI E TERRITORIO

PROGETTO DEFINITIVO
RADDOPPIO DELLA TRATTA GIAMPILIERI - FIUMEFREDDO
Lotto 1: Fiumefreddo (I) - Taormina (I) / Letojanni

Fermata di ALCANTARA - GIARDINI NAXOS
Pianta quota banchina con percorsi di orientamento per disabili visivi

SCALA:
1:200

COMMESSA	LOTTO	FASE	ENTE	TIPO DOC.	OPERA/DISCIPLINA	PROGR.	REV.
RS2S	01	D	44	PI9	FV0200	001	B

Rev.	Descrizione	Redatto	Data	Verificato	Data	Approvato	Data	Autorizzato	Data
A	Emissione Esecutiva	R. Smaltona	04/2017	A. Patena	04/2017	P. Colonna	04/2017	R. Smaltona	04/2017
B	Consegna al CSLPP	R. Smaltona	02/2018	A. Patena	02/2018	P. Colonna	02/2018	R. Smaltona	02/2018