




LEGENDA dei PERCORSI TATTILI con LINGUAGGIO LVE

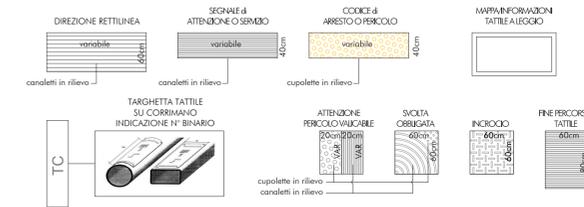

SCHEMA di PERCORSO TATTILE

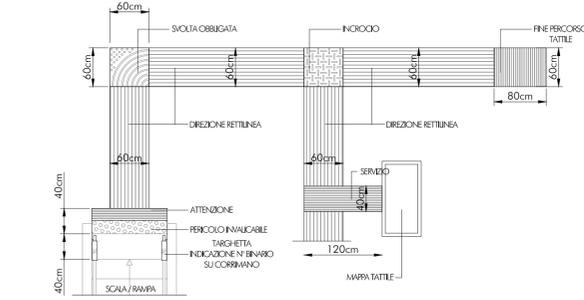

LEGENDA CODICI MAPPE TATTILI

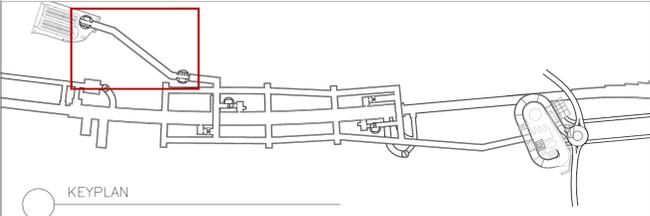

COMMITTENTE:  
**RFI**  
 RETTE FERROVIARIE ITALIANE  
 GRUPPO FERROVIE DELLO STATO ITALIANE

PROGETTAZIONE:  
**ITALFERR**  
 GRUPPO FERROVIE DELLO STATO ITALIANE

**DIRETTRICE FERROVIARIA MESSINA - CATANIA - PALERMO**  
**UO ARCHITETTURA STAZIONI E TERRITORIO**  
**PROGETTO DEFINITIVO**

**RADDOPPIO DELLA TRATTA GIAMPILIERI - FIUMEFREDDO**  
**Lotto 1: Fiumefreddo (i) - Taormina (i) / Letojanni**

**Stazione di TAORMINA**  
 Pianta collegamento Lumbi

SCALA:  
 1:200

COMMESSA	LOTTO	FASE	ENTE	TIPO DOC.	OPERA/DISCIPLINA	PROGR.	REV.
RS2S	01	D	44	P9	FV0300	003	B

Revis.	Descrizione	Redatto	Data	Verificato	Data	Approvato	Data	Autorizzato	Data
A	Emissione Esecutiva	R. Smaldone	ott. 2017	C. Valeri	ott. 2017	P. Caflesimo	ott. 2017	R. Marino	
B	Consegna al CSLLPP	R. Smaldone	Gen. 2018	C. Valeri	Gen. 2018	P. Caflesimo	Gen. 2018	R. Marino	

PIANTA QUOTA COLLEGAMENTO LUMBI  
 scala 1:200