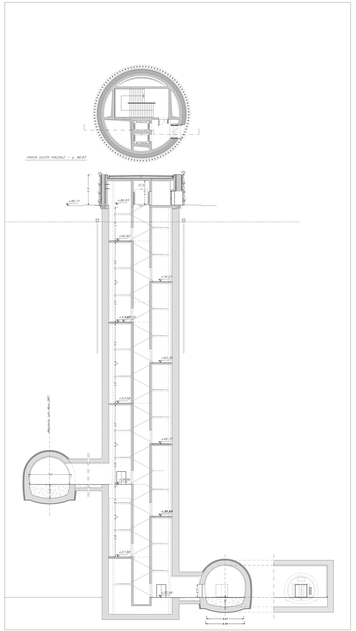

SEZIONE GG – POZZO USCITA W.F. – B.D. LATO MESSINA
scala 1:200

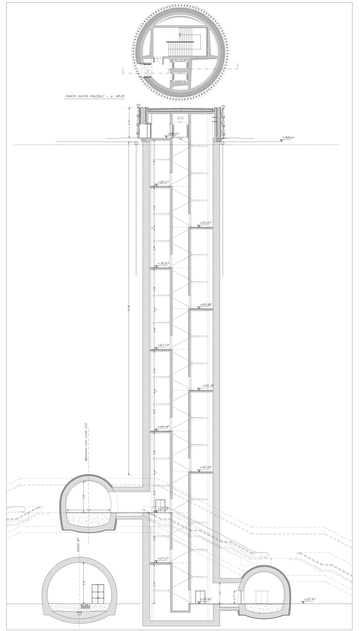

SEZIONE FF – POZZO USCITA W.F. – B.P. LATO CATANIA
scala 1:200

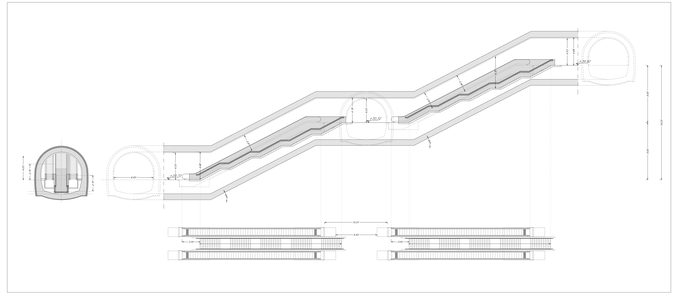

SEZIONE BB – SCALE MOBILI E FISSE – LATO MESSINA
scala 1:200

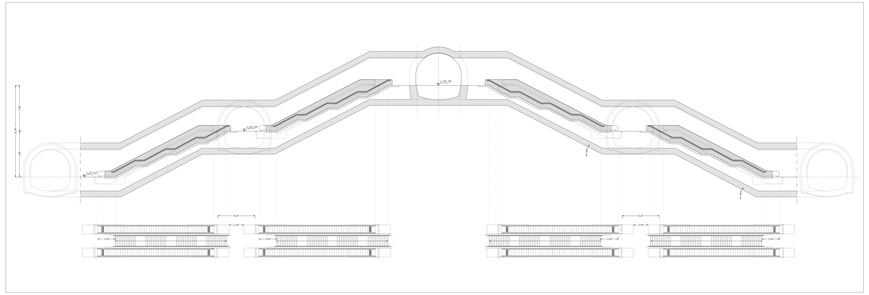

SEZIONE AA – SCALE MOBILI E FISSE – LATO CATANIA
scala 1:200

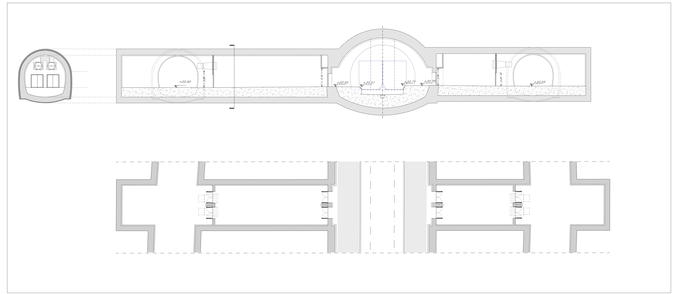

SEZIONE CC – USCITE CON FILTRI A PROVA DI FUMO
scala 1:200

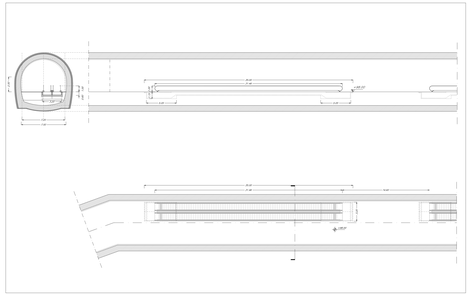

SEZIONE EE – COLLEGAMENTO INTERRATO
scala 1:200

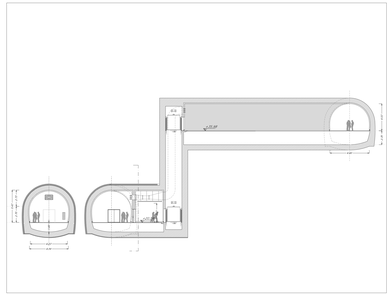

SEZIONE DD – COLLEGAMENTO FILTRO/ASCENSORI – B.D. LATO CATANIA
scala 1:200

N.B. Strutture, tecnologie e impianti compresi i drenaggi si rimanda agli elaborati specialistici.

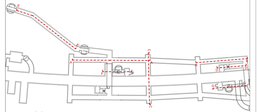

KEYPLAN

COMMITTENTE:

RFI RETE FERROVIARIA ITALIANA
GRUPPO FERROVIE DELLO STATO ITALIANE

PROGETTAZIONE:

ITALFERR
GRUPPO FERROVIE DELLO STATO ITALIANE

DIRETTRICE FERROVIARIA MESSINA - CATANIA - PALERMO
UO ARCHITETTURA STAZIONI E TERRITORIO

PROGETTO DEFINITIVO

RADDOPPIO DELLA TRATTA GIAMPILIERI - FIUMEFREDDO
Lotto 1: Fiumefreddo (I) - Taormina (I) / Letojanni

Stazione di TAORMINA
Sezioni longitudinali

SCALA: 1:200

COMMESSA	LOTTO	FASE	ENTE	TIPO DOC.	OPERA/DISCIPLINA	PROGR.	REV.
RS2S	01	D	44	VP	FV0300	001	B

Revis.	Descrizione	Redatto	Data	Verificato	Data	Approvato	Data	Autorizzato	Data
A	Emissione Esecutiva	D. Gandolfo	Jan 2017	A. Tedesco	Jan 2017	P. Calderone	Jan 2017	G. Fadda	Jan 2017
B	Consegna al CSLLPP	G. Fadda	Dec. 2018	G. Fadda	Dec. 2018	A. Calderone	Dec. 2018	G. Fadda	Dec. 2018

ITALFERR
GRUPPO FERROVIE DELLO STATO ITALIANE
Dott. Ing. Giuseppe Fadda
ORDINE INGEGNERI PROV. ROMA n. A 24798

File: RS2S01D44FFV0300001B.dwg

n. Elab.: 2066