


- Legenda delle sistemazioni esterne**
- B1e Pavimentazione realizzata in masselli autobloccanti in pietra ricostituita formato 100X50 cm sp. 9 cm, allettati su sabbia. Lavorazione delle superfici con bocciarda.
 - B2e Pavimentazione realizzata con sistema stabilizzante in polvere fibrorinforzato (del tipo Levostab 99 o similare) da riportare e stendere con vibrofornice stradale, sp. 10cm
 - B3e Pavimentazione drenante in masselli autobloccanti di cls cavi con terreno vegetale
 - B4e Pavimentazione stradale in asfalto
 - BH Scivolo per disabili motori in pietra, sp. 5cm.

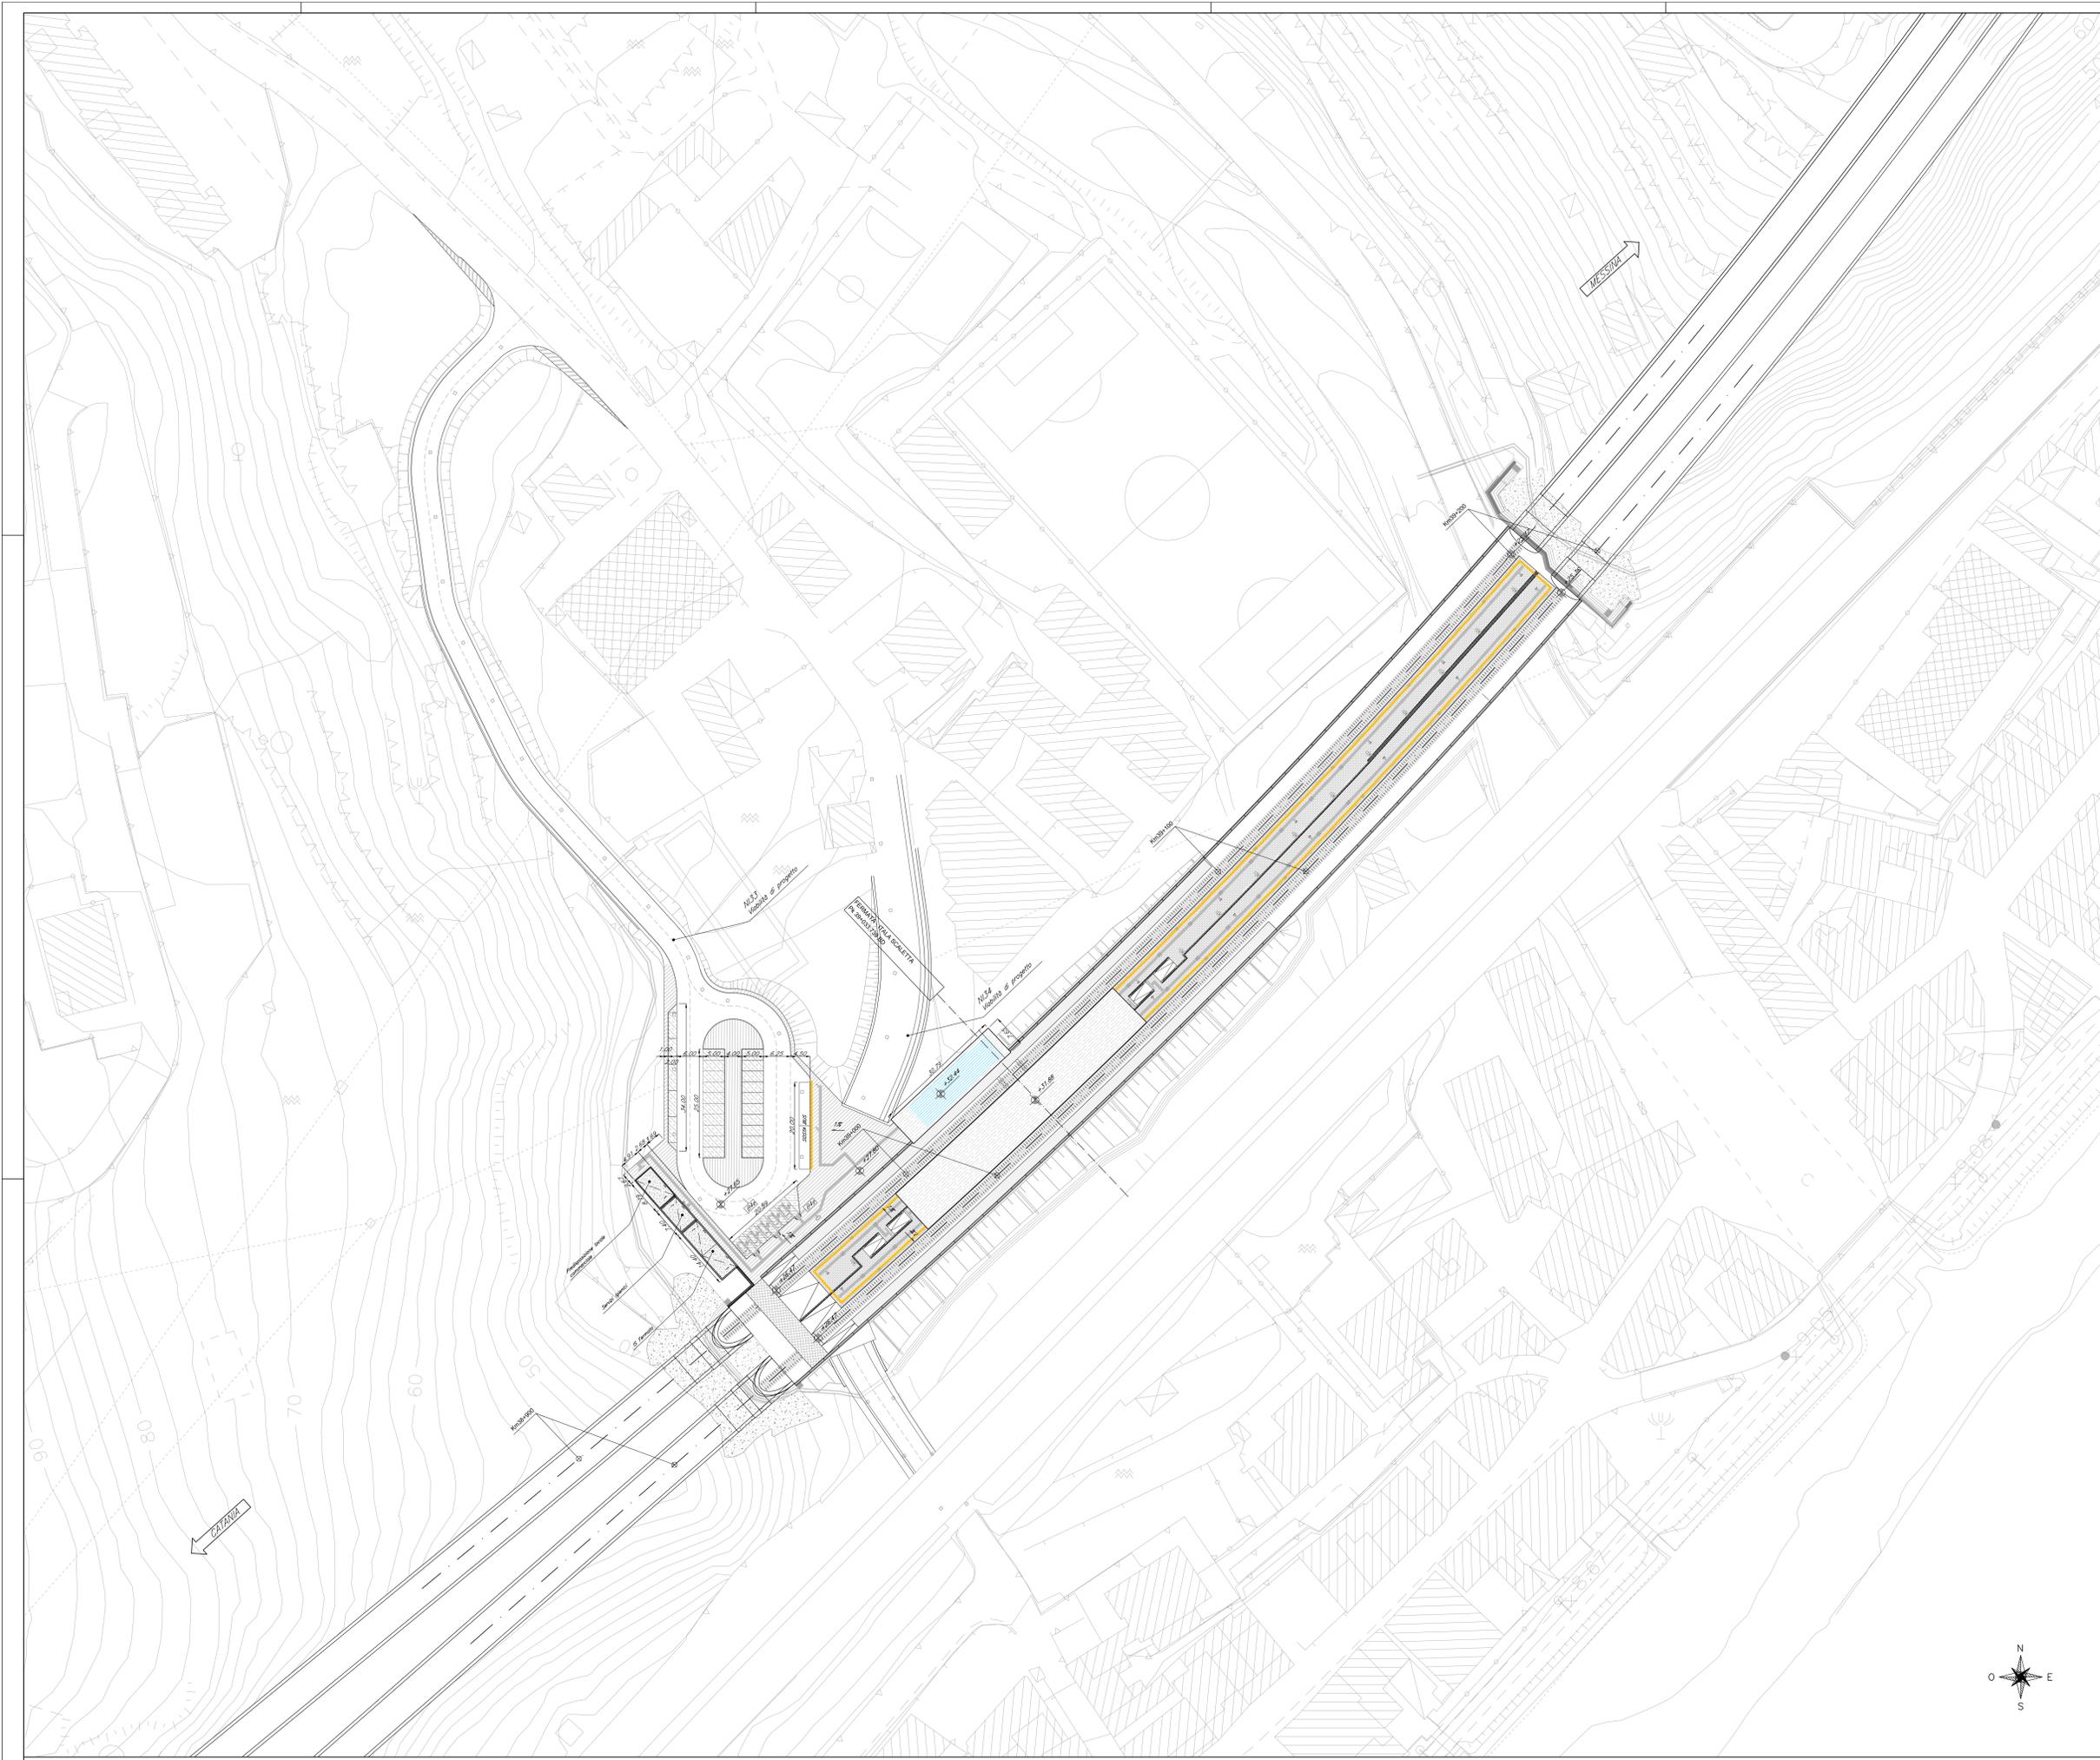

N.B. Per viabilità, strutture, tecnologie e impianti compresi i drenaggi si rimanda agli elaborati specialistici.

COMMITTENTE:



PROGETTAZIONE:



**DIRETTRICE FERROVIARIA MESSINA - CATANIA - PALERMO
 UO ARCHITETTURA STAZIONI E TERRITORIO**

PROGETTO DEFINITIVO

**RADDOPPIO DELLA TRATTA GIAMPILIERI - FIUMEFREDDO
 Lotto 2: Taormina (e) - Giampileri (e)**

Fermata di ITALA-SCALETTA
 Planimetria generale

SCALA:
 1:500

COMMESSA	LOTTO	FASE	ENTE	TIPO DOC.	OPERA/DISCIPLINA	PROGR.	REV.
RS2S	01	D	44	PIB	FV0600	001	B

Rev.	Descrizione	Redatto	Data	Verificato	Data	Approvato	Data	Autorizzato
A	Emissione Esecutiva	A. Inglesi	01/01/2017	A. Inglesi	01/01/2017	P. Colonna	01/01/2017	R. Marone
B	Consegna al CSLPP	A. Inglesi	01/01/2018	A. Inglesi	01/01/2018	P. Colonna	01/01/2018	R. Marone