

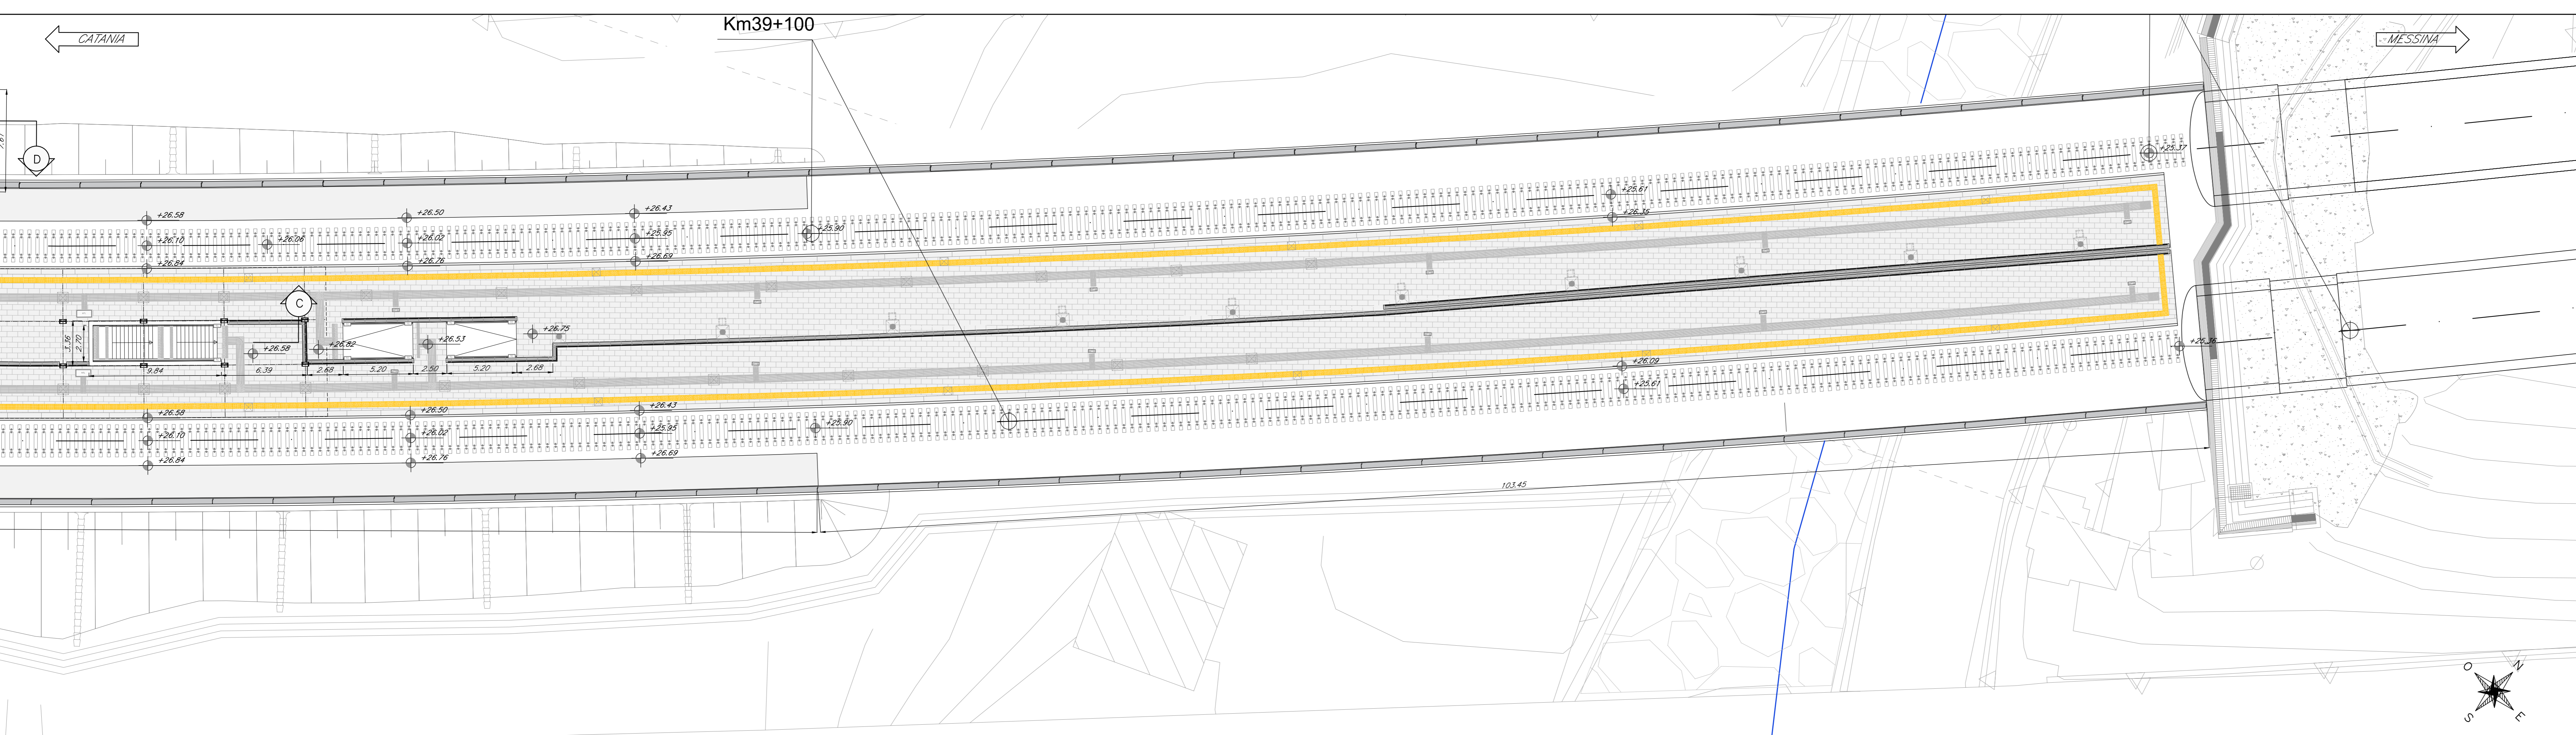
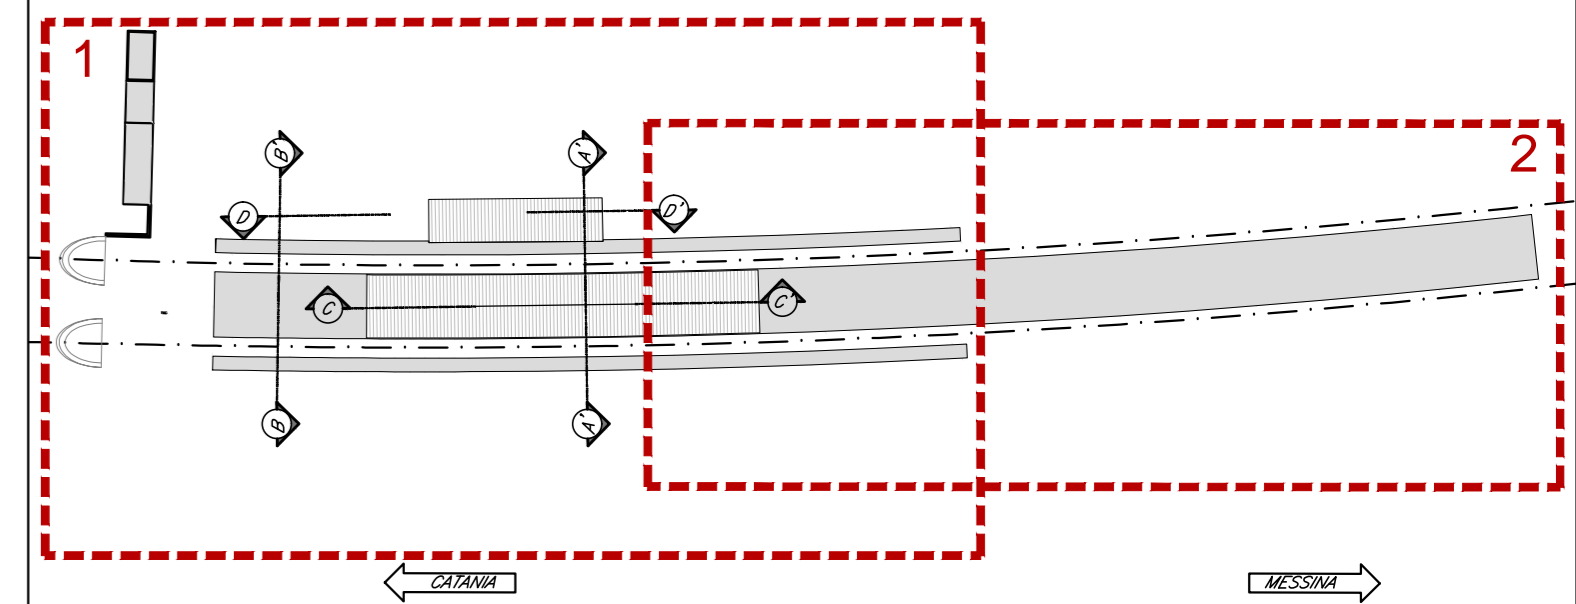


PIANTA QUOTA BANCHINA - stralcio 1
scala 1:200

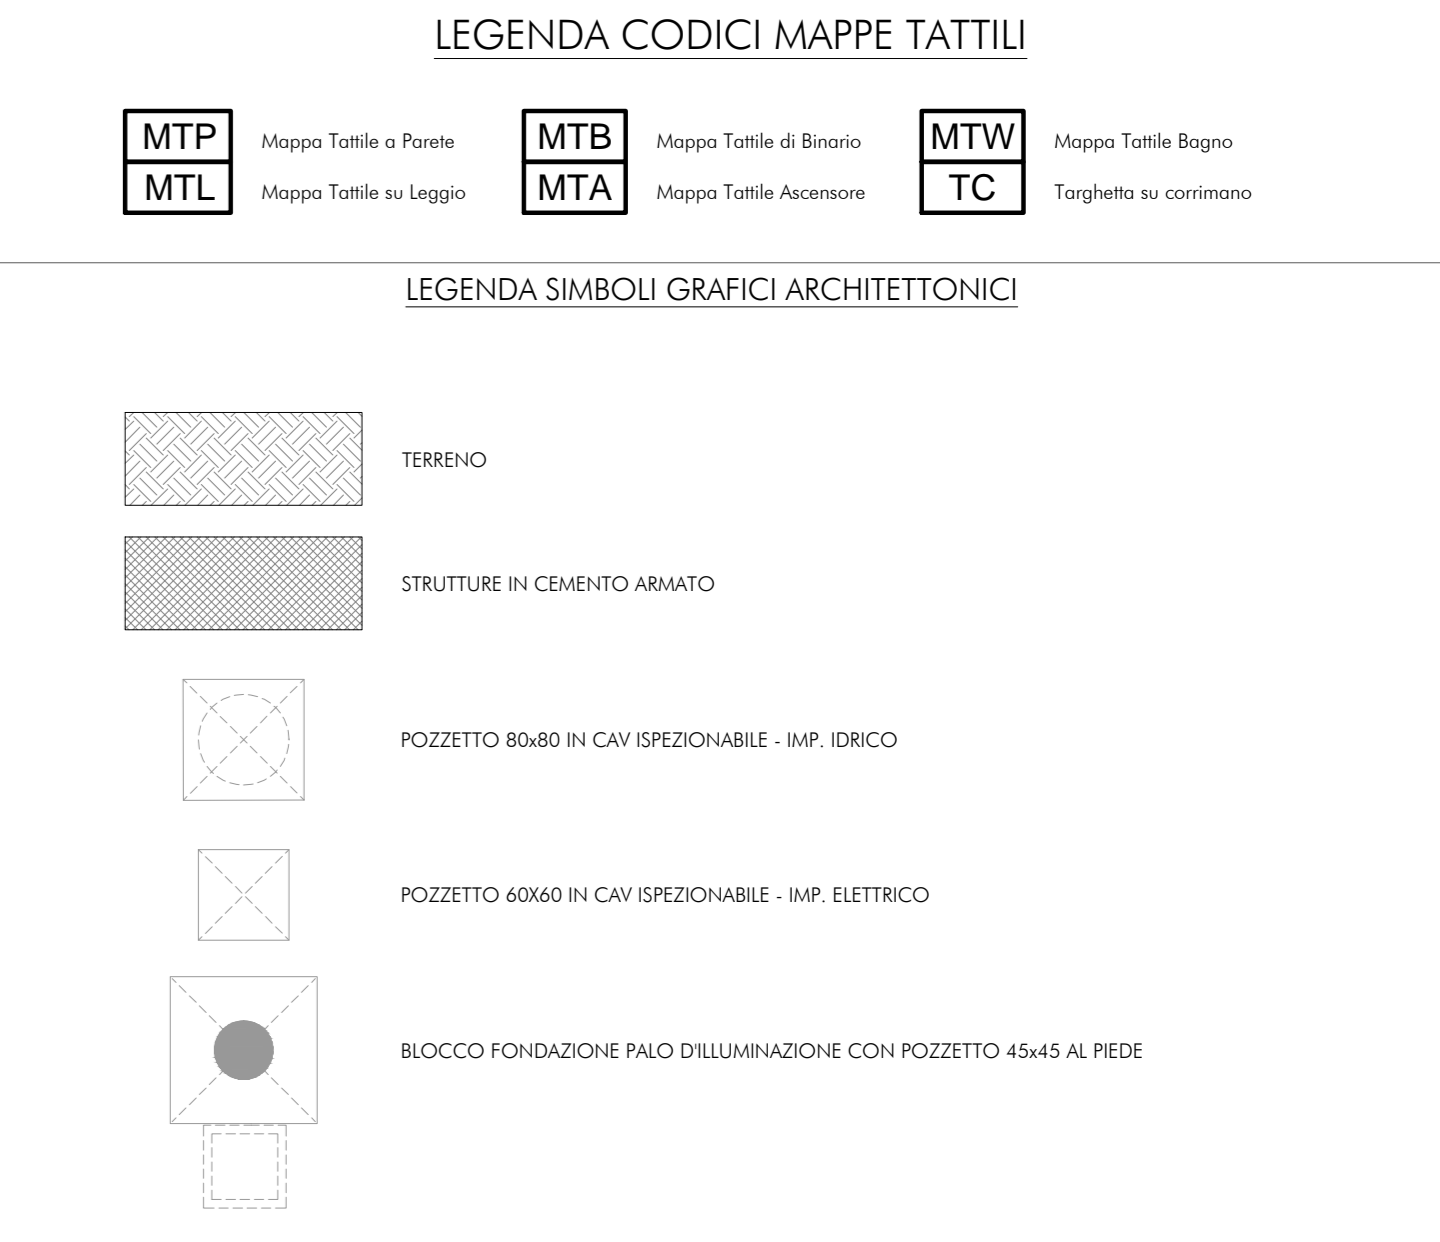

PIANTA QUOTA BANCHINA - stralcio 2
scala 1:200

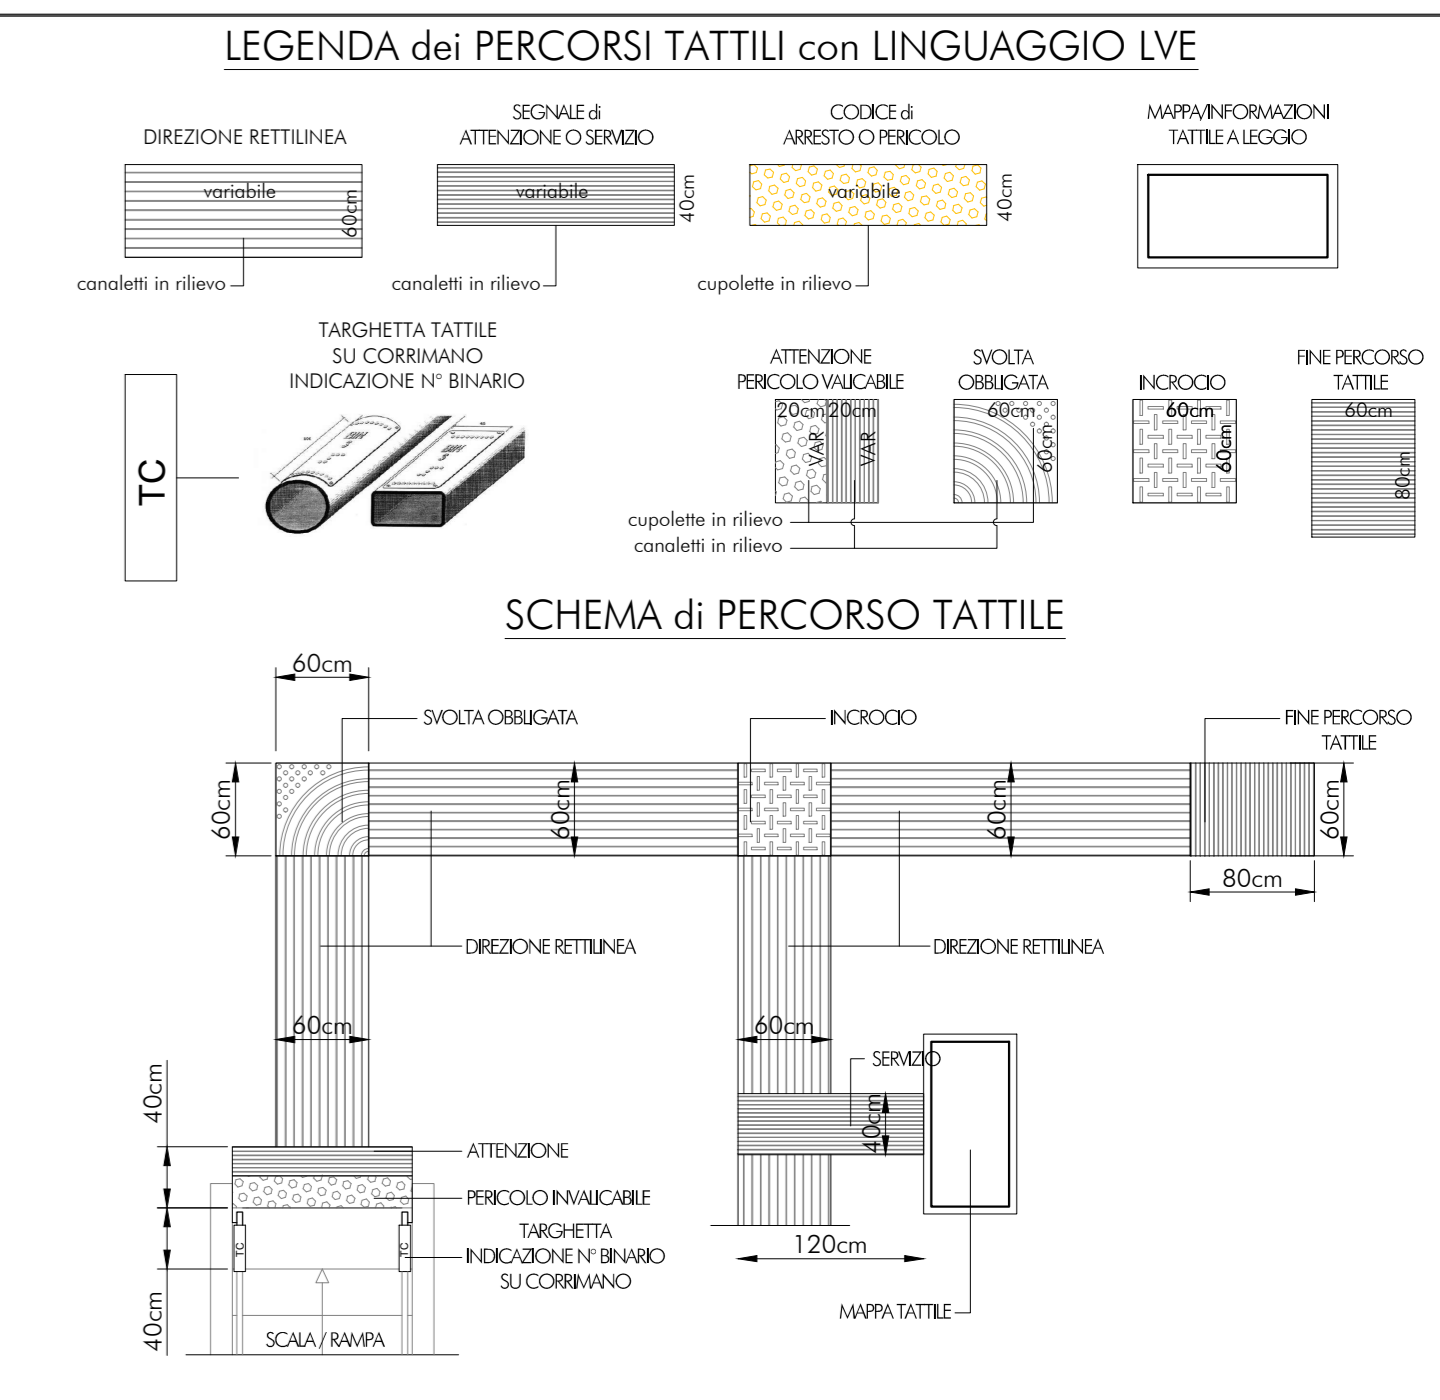

COMMITTENTE:

PROGETTAZIONE:

**DIRETTRICE FERROVIARIA MESSINA - CATANIA - PALERMO
UO ARCHITETTURA STAZIONI E TERRITORIO**

PROGETTO DEFINITIVO

**RADDOPPIO DELLA TRATTA GIAMPILIERI - FIUMEFREDDO
Lotto 2: Taormina (e) - Giampilieri (e)**

Fermata di ITALA-SCALETTA
Pianta quota banchina con percorsi di orientamento per disabili visivi

COMMESSA	LOTTO	FASE	ENTE	TIPO DOC.	OPERA/DISCIPLINA	PROGR.	REV.
RS2S	01	D	44	P19	FV0400	001	B

Rev.	Descrizione	Redatto	Data	Verificato	Data	Approvato	Data	Autorizzato
A	Emissione Esecutiva	A. Ingelli	01/2017	A. Ingelli	01/2017	P. Colonna	01/2017	R. Marone
B	Consegna al CSLPP	P. Colonna	01/2018	A. Ingelli	01/2018	P. Colonna	01/2018	R. Marone