




PROSPETTO P1
SCALA 1:50

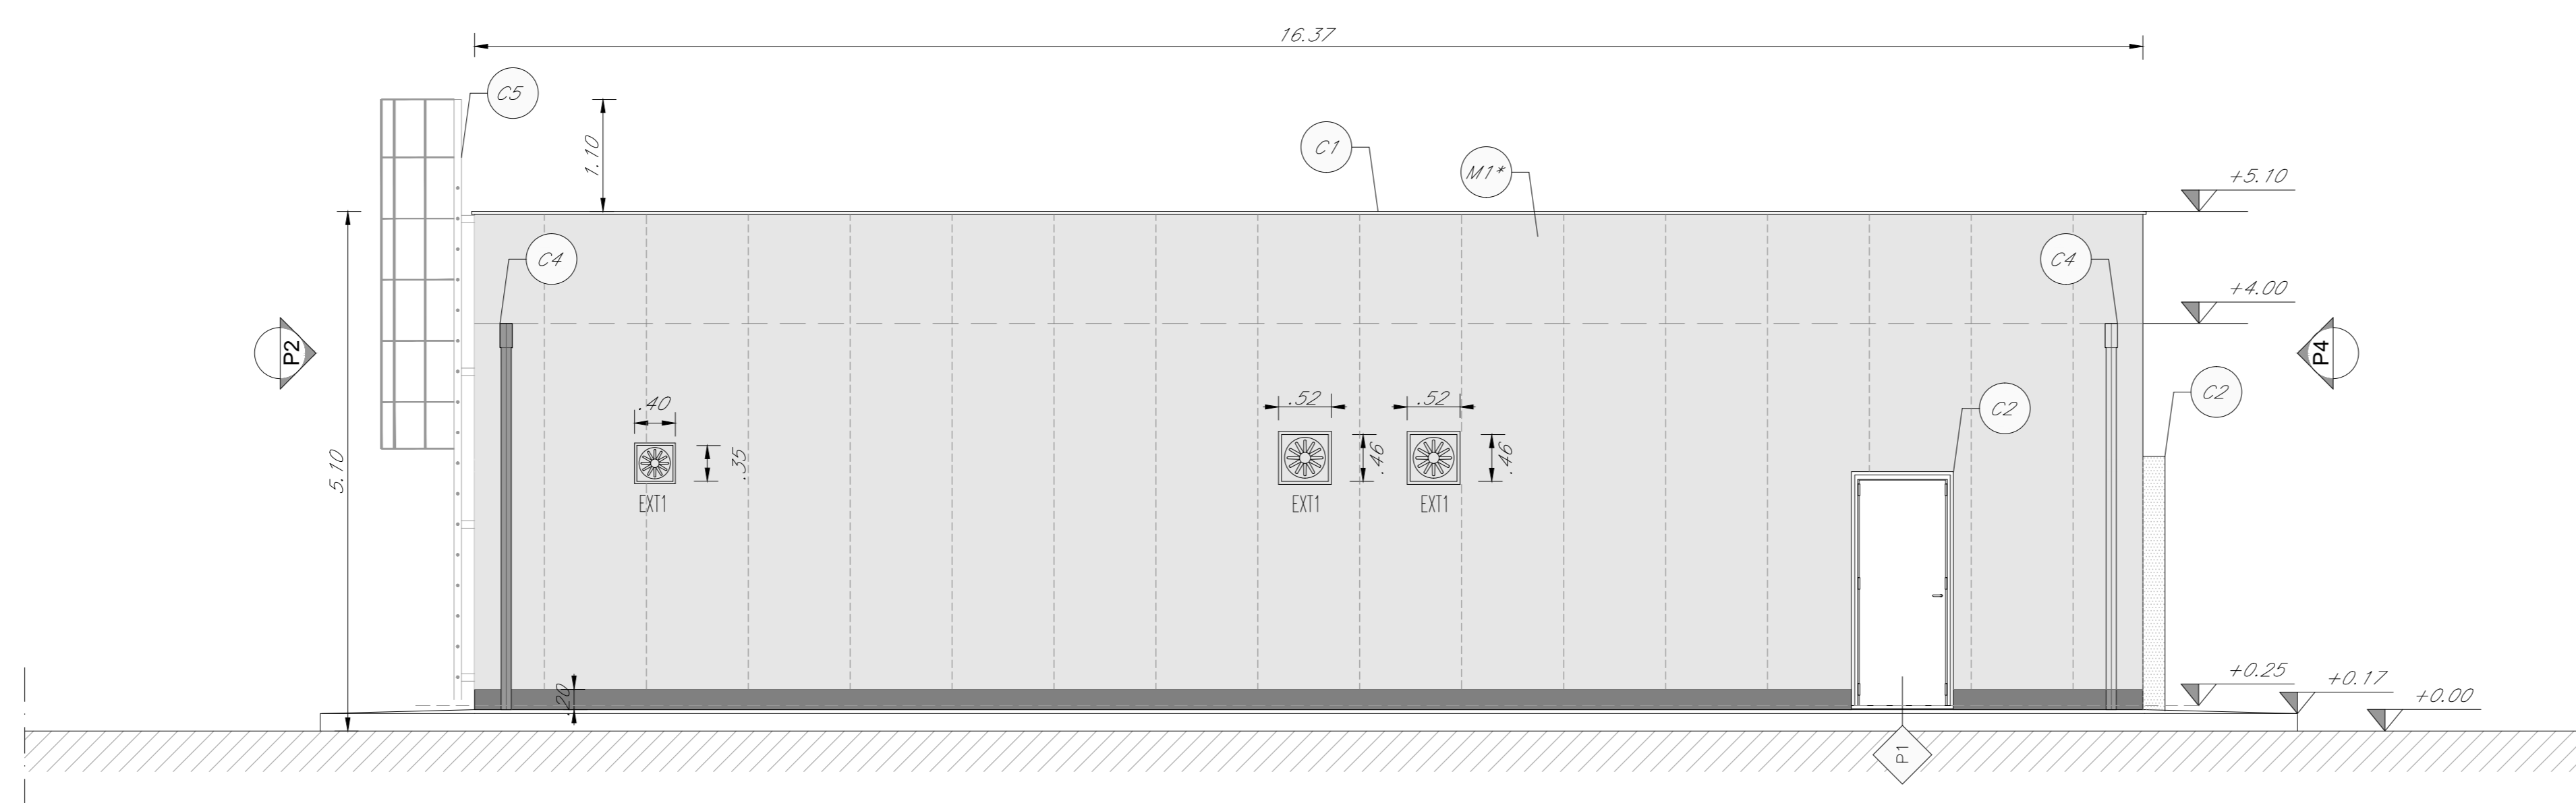

PROSPETTO P3
SCALA 1:50

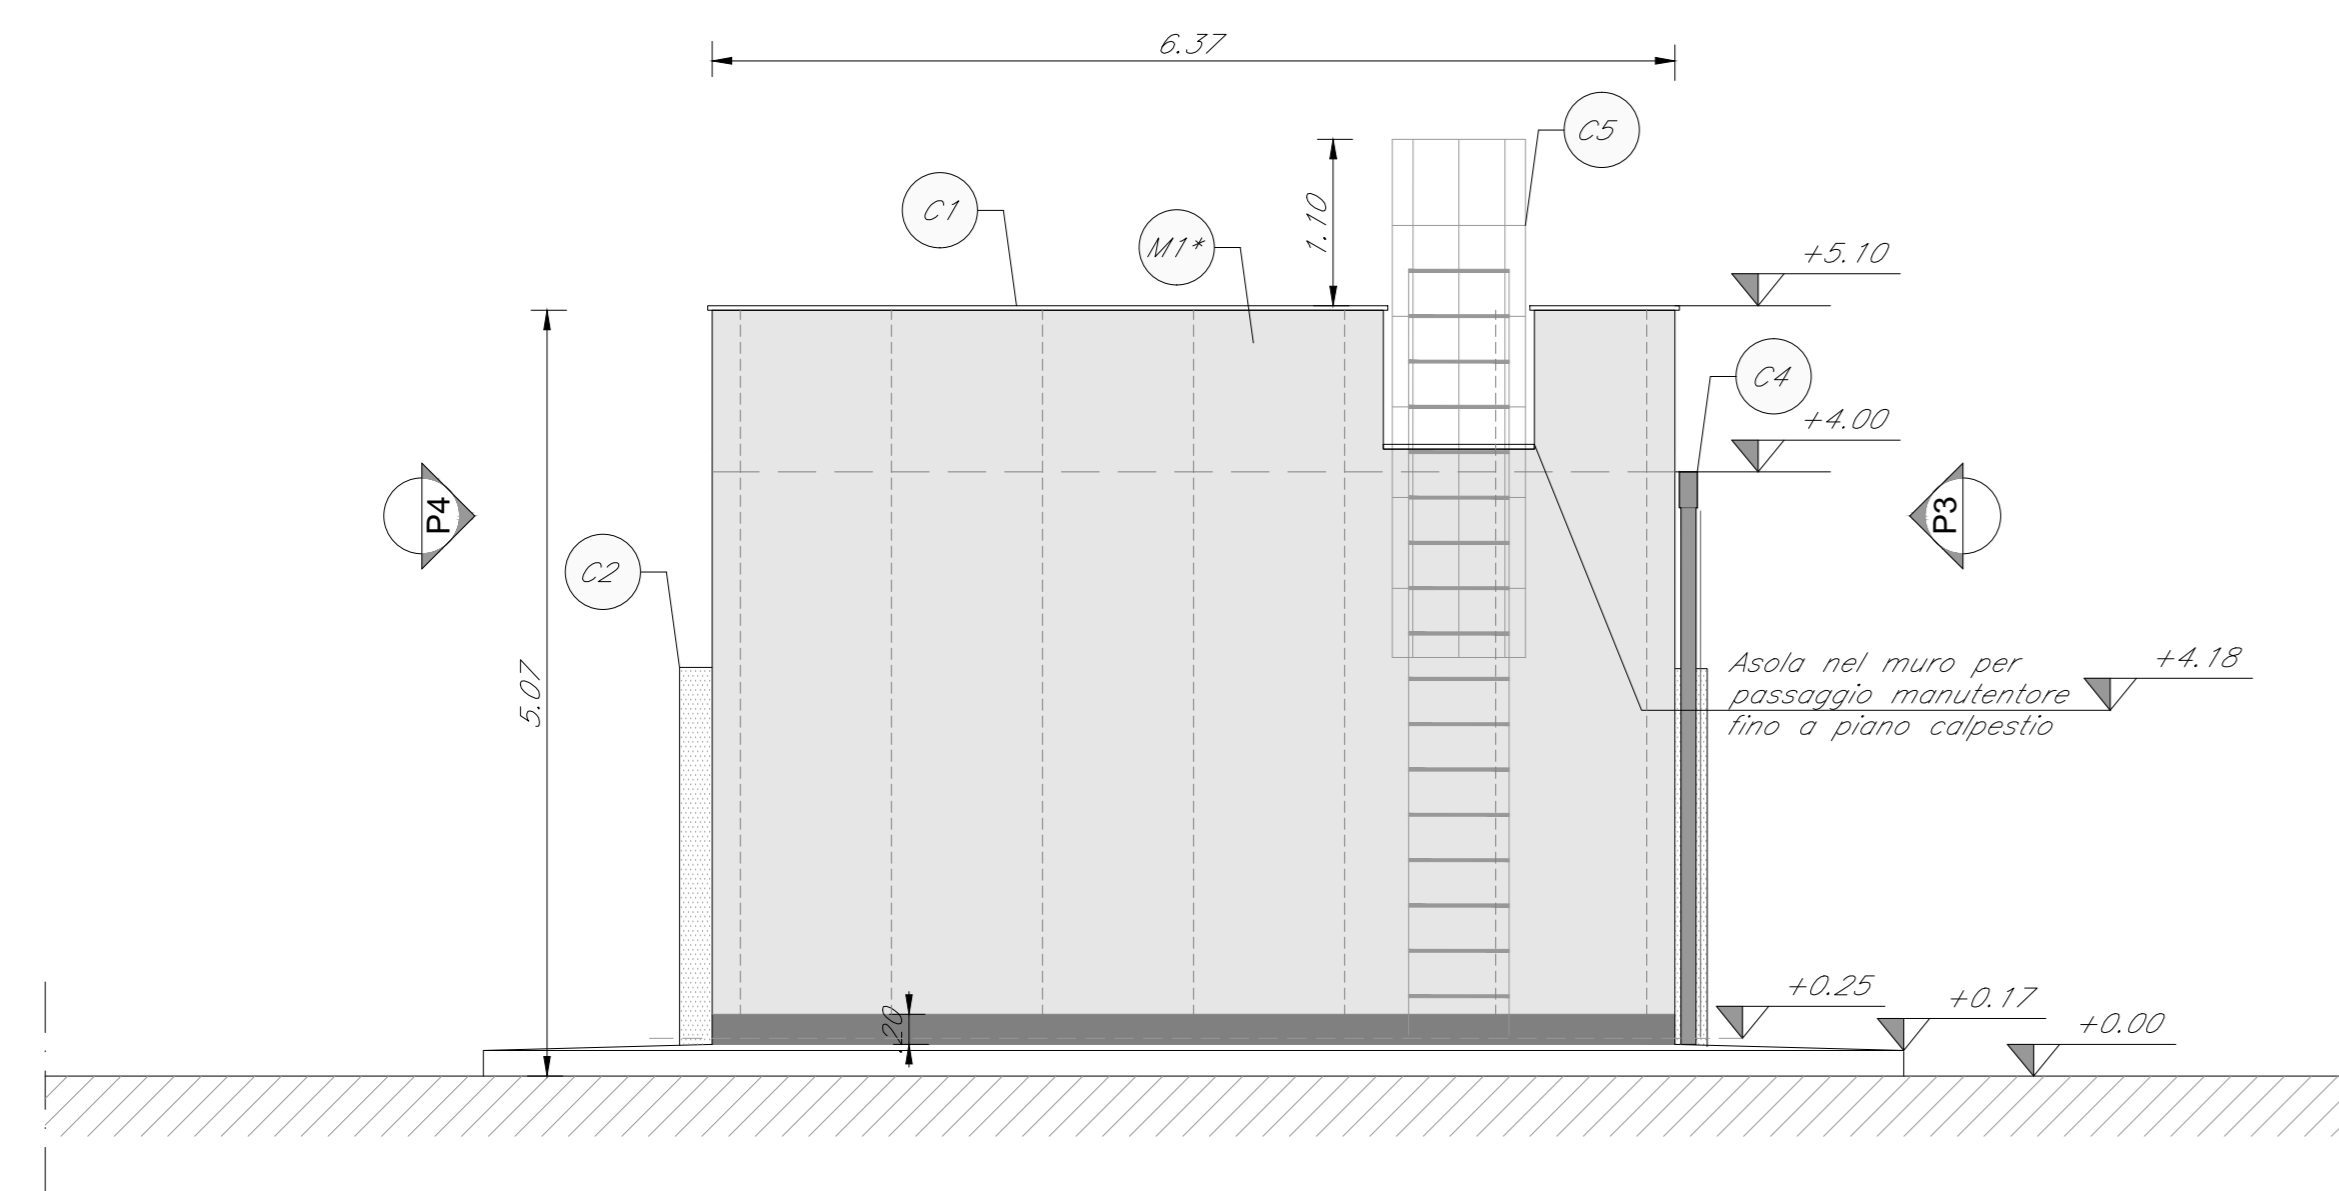

PROSPETTO P2
SCALA 1:50

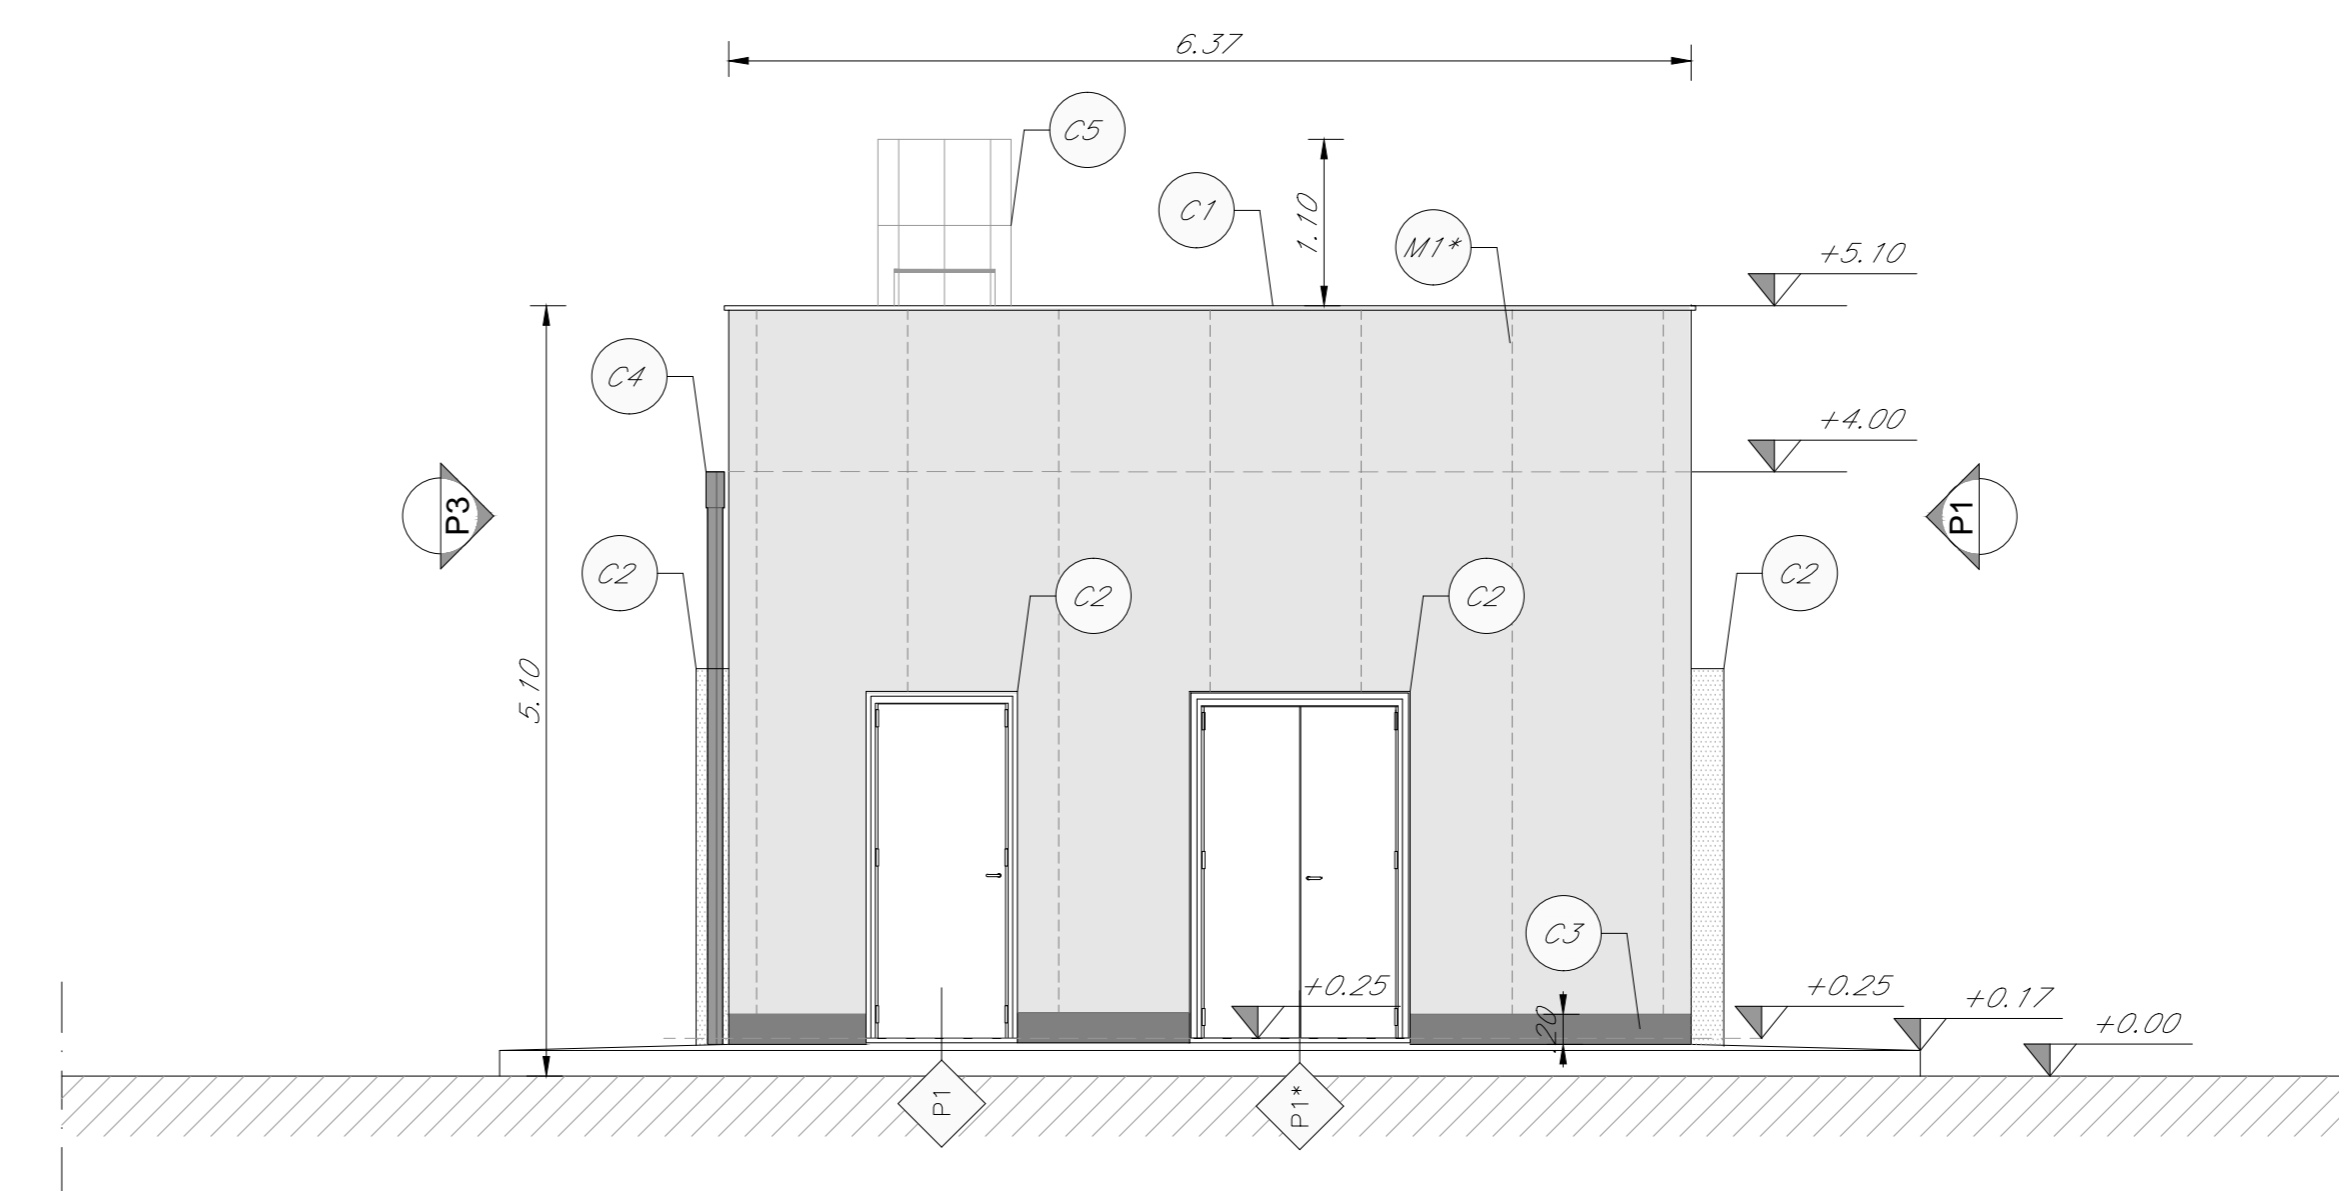

PROSPETTO P4
SCALA 1:50

LEGENDA MATERIALI FINITURE

ABACO INTERVENTI		ABACO INFISSI	
m2	SUPERFICIE	B	LARGHEZZA INFISSO
h	ALTEZZA NETTA AMBIENTE	T	TIPO INFISSO
H	FINITURA PAVIMENTO	B	LARGHEZZA INFISSO
V	FINITURA PARETI (1)	T	TIPO INFISSO
S	FINITURA SOFFITTO		
M1	PACCHETTO MURATURE		
M2	CHIAVISTO		
M3	CHIAVISTO		
COMMITTENTE:

RFI
GRUPPO FERROVIARIO ITALIANO

PROGETTAZIONE:

ITALFERR
GRUPPO FERROVIARIO ITALIANO

DIRETTRICE FERROVIARIA MESSINA - CATANIA - PALERMO
UO ARCHITETTURA STAZIONI E TERRITORIO
PROGETTO DEFINITIVO

RADDOPPIO DELLA TRATTA GIAMPILIERI - FIUMEFREDDO

FA FABBRICATI TECNOLOGICI TIPOLOGICI
Fabbricato Energia Tipo E2 - Prospetti

SCALA: 1:50

COMMESSA	LOTTO	FASE	ENTE	TIPO DOC.	OPERA/DISCIPLINA	PROGR.	REV.
RS3S	00	D	44	PB	FA0500	002	B

Revit	Descrizione	Redatto	Data	Verificato	Data	Approvato	Data	Autore	Data
A	Emissione Esecutiva	A. Inglesi	01/2017	A. Pansera	01/2017	P. Colonna	01/2017	ITALFERR S.p.A.	01/2017
B	Consegna al CSLPP	A. Inglesi	05/2018	A. Pansera	05/2018	P. Colonna	05/2018	ITALFERR S.p.A.	05/2018

File: K33300144PR+050002B.dwg n. Ebb: 2120