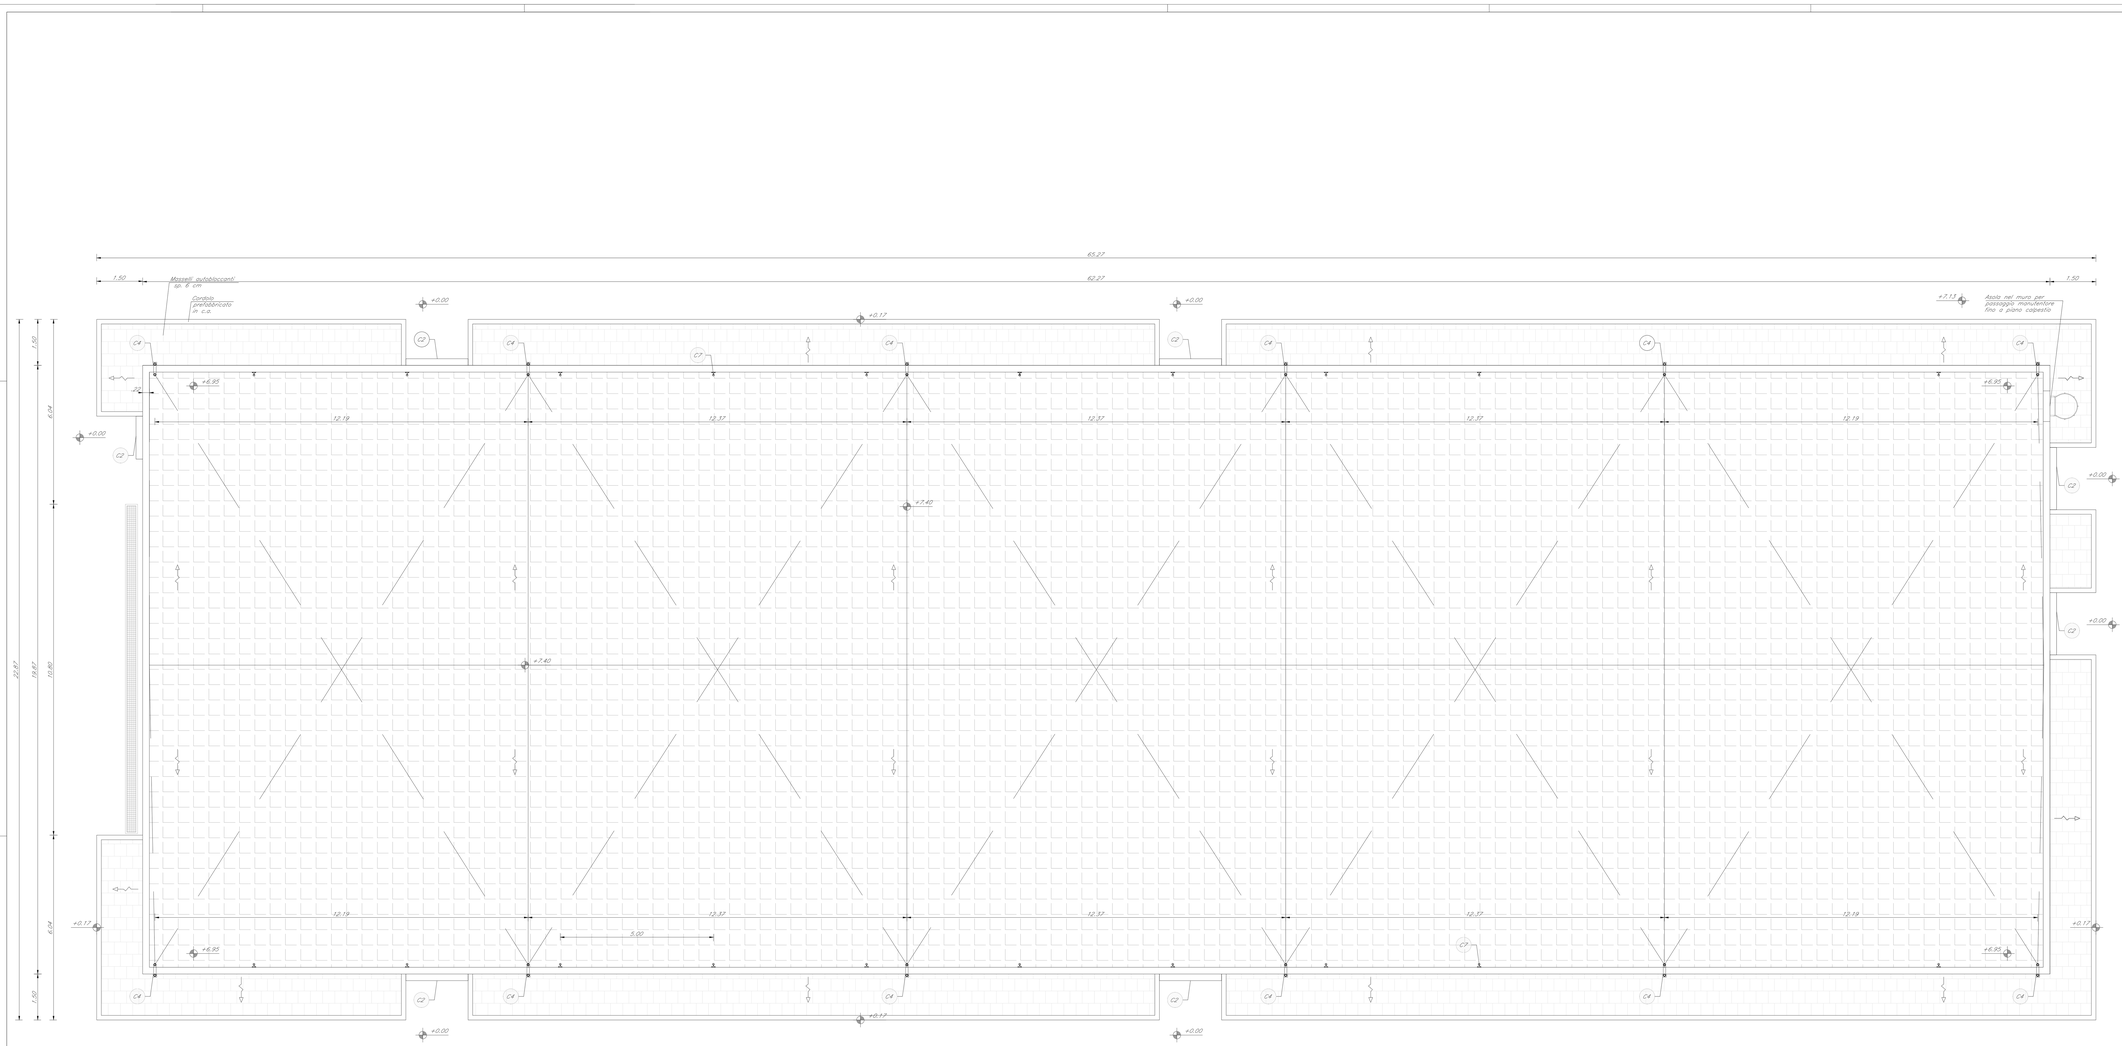


PIANTA COPERTURA
SCALA 1:50

## LEGENDA MATERIALI FINITURE

### ABACO INTERVENTI

m2 — SUPERFICIE

h | V
H | S
h – ALTEZZA NETTA AMBIENTE
H – FINITURA PAVIMENTO
V – FINITURA PARETI (1)
S – FINITURA SOFFITTO

M1 — PACCHETTO MURATURE

PE — (1) IN AMBIENTI CON PARETI AVENTI FINITURE DIVERSE L'INDICAZIONE VERRÀ DATA PER ELEMENTO E NON SINGOLARMENTE.

### ABACO INFISSI

B
H
T
B – LARGHEZZA INFISSO
H – ALTEZZA INFISSO
T – TIPO INFISSO

### CHIUSURE ORIZZONTALI

| | |
|---|---|
| H1 | PAVIMENTO IN PIASTRELLI SPECIALI AD ALTA COMPRESSIONE IN CONGLOMERATO CEMENTIZIO E GRANIGLIA DI MATERIALE ANTISDRUCCIOLEVOLE (lm=8÷45m= sp. 6÷8mm) POSATI SU STRATO DI ADESIVO (sp.2mm) E SOLETTA ARMATA CON RETE ELETTROSALDATA TYPE "SLIQT" (h=4÷6cm) E SOLETTA ARMATA CON RETE ELETTROSALDATA (sp.15cm) |
| H2 | MANTO DI COLMA (sp.3cm), BINDER (sp.4cm), BASE (sp.8cm); FONDAZIONE IN CONGLOMERATO MISTO GRANULARE NATURALE (sp.8cm) E STRATO ANTICAPILLARE (sp.15cm) |
| H3 | PAVIMENTO SOPRELEVATO (PORTANZA 15.000 kg/mq) COSTITUITO DA PANNELLI MODULARI IN LEGNO DI ABETE (sp.30mm) RIVESTITI IN LAMINATO PLASTICO (sp.1mm) CON FINITURA SUPERIORE A PVC ANTISTATICO E PANTOMETRO ANTIFLUIDE DELLA SUPERFICE SOTTOSTANTE SU SOLAIO REALIZZATO CON MASSETTO GIARRA ARMATO (sp.6÷8cm) POSATO SU STRATO DI ADESIVO (sp.2mm) E SOLETTA ARMATA |
| H4 | MASSETTO DI COPERTURA GIARRA DI PRESSIONE SU MASSETTO DELLE PENDENZE IN CONGLOMERATO CEMENTIZIO ALLEGGERITO (PERLITE) MASSETTO BELLEGGERIMENTO CON CURVA BITUMINOSA (2 STRATI A=4MM), STRATO DI ISOLAMENTO IN POLISTIRENE (SP.5÷7CM, SCM), BARRIERA AL VAPORE |
| H5 | PACCHETTO DI COPERTURA: PANNELLI IN QUADROTTI DI CLS (ATTAVITA) SU MASSETTO DELLE PENDENZE IN CONGLOMERATO CEMENTIZIO ALLEGGERITO (sp.8cm) MASSETTO BELLEGGERIMENTO CON CURVA BITUMINOSA (2 STRATI A=4MM), STRATO DI ISOLAMENTO IN POLISTIRENE (sp.ed. 5cm), BARRIERA AL VAPORE, IL SOLAIO È REALIZZATO CON PREDALLES (sp.5cm) |
| H6 | PAVIMENTO IN GRIGLIA METALLICA SU STRUTTURA METALLICA |
| H7 | PAVIMENTO RIZTECH |
| H8 | PAVIMENTO INDUSTRIALE IN BATTUTO DI CEMENTO |

### FINITURA PARETI

| | |
|---|---|
| V1 | INTONACO CHIAIA A DUE STRATI CON MALTA CEMENTIZIA, RIFINITO CON PITTURA ACRILICA LAVABILE COLORATA IN PASTA (sp.1cm) PREVIA PULIZIA DEL SUPPORTO CON SOLLEVAMENTO DELLA PITTURA A DUE RIPRESE CONTENENTE DESTINATE FOTOSOLFATICHE COMPRESO DI FISSATIVO (PRIMER) DI SOTTOFONDO A BASE ACQUOSA |
| V2 | INTONACO ISOLANTE ANTICONDENSO SPESS. MINIMO mm 20 ESEGUITO CON MALTA A BASE DI MATERIALI ISOLANTI TIPO VERMICULITE, PERLITE E SIMILARI |
| V3 | INTONACO RUSTICO CON MALTA CEMENTIZIA |
| V4 | RIVESTIMENTO IN CRES CERAMICO (30x30cm÷ 1MT) ALL'ALTEZZA DI 2.40m E STUNDCHEMIS INTONACO CHIAIA) PER INTERNI TINEGGIATO CON ERIPITURA TRASPIRANTE |
| V5 | RIVESTIMENTO IN LAMIERA DI ACCIAIO CORTEN DI APPOGGIO SOTTOSTRUTTURA METALLICA ZINCATA |

### FINITURA SOFFITTO

| | |
|---|---|
| S1 | INTONACO A MACCHINA ESEGUITO FORMATO DA INTONACO GREZZO CON MALTA FINE DI CALCE IDRATA E POLVERINO TIPO A (MALTA) INFISSO CON SOVRAPOSIZIONE STRATO DI CIRCA mm 2 DI MALTA PER ESECUZIONE COMPOSTA DA 1m3 DI CALCE IDRATA IN PASTA (n. 0,25 DI POLVERE DI MARMO, SABBIA VAGLIATA, ACQUA, ADDITIVO ANTIRITIRO) PITTURA ACRILICA LAVABILE A DUE RIPRESE CONTENENTE DESTINATE FOTOSOLFATICHE COMPRESO DI FISSATIVO (PRIMER) DI SOTTOFONDO A BASE ACQUOSA |
| S2 | CONTROSOFFITTO A QUADRETTI IN ALLUMINIO (30m÷,80MM(mm) CON IN TELAIO A PROFILI METALLICI, ALTEZZA DA PARAMETRO 2.50m, ANCORATO AL SOLAIO IN CAP INTONACATO A RUSTICO CON MALTA CEMENTIZIA |
| S3 | CONTROSOFFITTO A QUADRETTI IN CARTOGESSO(30m÷,80MM(mm) CON IN TELAIO A PROFILI METALLICI, ALTEZZA DA PARAMETRO 2.50m, ANCORATO AL SOLAIO IN CAP INTONACATO A RUSTICO CON MALTA CEMENTIZIA |
| S4 | CONTROSOFFITTO IN COPPIA LASTRE DI CARTOGESSO AD ELEVATA RESISTENZA MECCANICA (SP. 12.5mm) (2) ANCORATE A SOTTOSTRUTTURA IN LAMIERE METALLICA ZINCATA DELLE DIMENSIONI DENEE A SECONDA DELL'ALTEZZA DEI LOCALI |

### INFISSI

| | |
|---|---|
| P1 | PORTA BLINDATA con ESTERNA BLINDATA AD 1 ANTA IN ACCIAIO ZINCATO E VERNICIATO CON CARATTERISTICHE ANTIRAPINA(NE, CERNIERE ANTIRAPINA(NE, SERRATURA DI SICUREZZA E CHIAVI, MANIGLIONE ANTIPANICO, LE MANIGLIE E LE CERNIERE SONO COSTITUITE IN ALLUMINIO IN TINTA CON LE PORTE |
| P1+ | PORTA COLLEGA con ESTERNA BLINDATA A 2 ANTE IN ACCIAIO ZINCATO E VERNICIATO CON CARATTERISTICHE ANTIRAPINA(NE, CERNIERE ANTIRAPINA(NE, SERRATURA DI SICUREZZA E CHIAVI, MANIGLIONE ANTIPANICO, LE MANIGLIE E LE CERNIERE SONO COSTITUITE IN ALLUMINIO IN TINTA CON LE PORTE |
| P2 | PORTA VALIGE con ESTERNA BLINDATA A 2 ANTE IN ACCIAIO ZINCATO E VERNICIATO CON CARATTERISTICHE ANTIRAPINA(NE, CON GRIGLIE DI SICUREZZA E CHIAVI, MANIGLIONE ANTIPANICO, SERRATURA DI SICUREZZA E CHIAVI, MANIGLIONE ANTIPANICO, LE MANIGLIE E LE CERNIERE SONO COSTITUITE IN ALLUMINIO IN TINTA CON LE PORTE |
| P3 | PORTA COLLEGA con ESTERNA BLINDATA A 2 ANTE IN ACCIAIO ZINCATO E VERNICIATO CON CARATTERISTICHE ANTIRAPINA(NE, CON GRIGLIE DI SICUREZZA E CHIAVI, MANIGLIONE ANTIPANICO, SERRATURA DI SICUREZZA E CHIAVI, MANIGLIONE ANTIPANICO, LE MANIGLIE E LE CERNIERE SONO COSTITUITE IN ALLUMINIO IN TINTA CON LE PORTE |
| P3P | PORTA COLLEGA con ESTERNA BLINDATA A 2 ANTE IN ACCIAIO ZINCATO E VERNICIATO CON CARATTERISTICHE ANTIRAPINA(NE, CERNIERE ANTIRAPINA(NE, SERRATURA DI SICUREZZA E CHIAVI, MANIGLIONE ANTIPANICO, LE MANIGLIE E LE CERNIERE SONO COSTITUITE IN ALLUMINIO IN TINTA CON LE PORTE |
| P4 | PORTONE WEDNEST con A LUMEN DI PASSAGGIO 2x2 ANTE CON ALZA-WEG COSTRUITO(AD AN ACCIAIO ZINCATO LE MANIGLIE E LE CERNIERE SONO COSTITUITE IN ALLUMINIO IN TINTA CON LE PORTE |
| P5 | PORTA COLLEGA con ESTERNA BLINDATA A 2 ANTE IN ACCIAIO ZINCATO E VERNICIATO CON CARATTERISTICHE ANTIRAPINA(NE CON SPECCHIATURE IN VETRO ANTISFONDATO. |
| P6 | PORTA BOLLEGO con ESTERNA AD 1 ANTA IN ALLUMINIO ZINCATO E VERNICIATO, LE MANIGLIE E LE CERNIERE SONO COSTITUITE IN ALLUMINIO IN TINTA CON LE PORTE |
| P7 | PORTA COLLEGO con ESTERNA AD 1 ANTA IN ALLUMINIO ZINCATO E VERNICIATO, LE MANIGLIE E LE CERNIERE SONO COSTITUITE IN ALLUMINIO IN TINTA CON LE PORTE |
| P8 | PORTA COLLEGO con ESTERNA BLINDATA A 2 ANTE IN ACCIAIO ZINCATO E VERNICIATO CON CARATTERISTICHE ANTIRAPINA(NE, CERNIERE ANTIRAPINA(NE, SERRATURA DI SICUREZZA E CHIAVI, MANIGLIONE ANTIPANICO, LE MANIGLIE E LE CERNIERE SONO COSTITUITE IN ALLUMINIO IN TINTA CON LE PORTE |
| P9 | PORTA BOLLEGO con ESTERNA BLINDATA AD 1 ANTA IN ACCIAIO ZINCATO E VERNICIATO CON CARATTERISTICHE ANTIRAPINA(NE, CERNIERE ANTIRAPINA(NE, SERRATURA DI SICUREZZA E CHIAVI, MANIGLIONE ANTIPANICO, LE MANIGLIE E LE CERNIERE SONO COSTITUITE IN ALLUMINIO IN TINTA CON LE PORTE |
| P10 | PORTA BOLLEGO con DA INTERNI SCORREVOLE A SCOMPARSA AD 1 ANTA, ANTA IN ALLUMINIO ZINCATO E VERNICIATO, LE MANIGLIE E LE CERNIERE SONO COSTITUITE IN ALLUMINIO IN TINTA CON LE PORTE |
| P11 | PORTA BOLLEGO con DA INTERNI SCORREVOLE A SCOMPARSA AD 1 ANTA, ANTA IN ALLUMINIO ZINCATO E VERNICIATO, LE MANIGLIE E LE CERNIERE SONO COSTITUITE IN ALLUMINIO IN TINTA CON LE PORTE |
| P11+ | PORTA BOLLEGO con INTERNA AD 1 ANTA IN ALLUMINIO ZINCATO E VERNICIATO, LE MANIGLIE E LE CERNIERE SONO COSTITUITE IN ALLUMINIO IN TINTA CON LE PORTE |
| P12 | PORTA BOLLEGO con INTERNA AD 1 ANTA IN ALLUMINIO ZINCATO E VERNICIATO, LE MANIGLIE E LE CERNIERE SONO COSTITUITE IN ALLUMINIO IN TINTA CON LE PORTE |
| P12 | PORTA COLLEGO con INTERNA BLINDATA A 2 ANTE IN ACCIAIO ZINCATO E VERNICIATO CON CARATTERISTICHE ANTIRAPINA(NE, CON GRIGLIE DI SICUREZZA E CHIAVI, MANIGLIONE ANTIPANICO, SERRATURA DI SICUREZZA E CHIAVI, MANIGLIONE ANTIPANICO, LE MANIGLIE E LE CERNIERE SONO COSTITUITE IN ALLUMINIO IN TINTA CON LE PORTE |
| P12 | PORTA BOLLEGO con INTERNA BLINDATA A 2 ANTE IN ACCIAIO ZINCATO E VERNICIATO CON CARATTERISTICHE ANTIRAPINA(NE, CERNIERE ANTIRAPINA(NE, SERRATURA DI SICUREZZA E CHIAVI, MANIGLIONE ANTIPANICO, LE MANIGLIE E LE CERNIERE SONO COSTITUITE IN ALLUMINIO IN TINTA CON LE PORTE |
| F1 | FINESTRA BLINDATA A MASSIVO IN ACCIAIO ZINCATO CON CARATTERISTICHE ANTIRAPINA(NE E VETRO ANTISFONDATO (2MM ANGE) |

### MURATURE

| | |
|---|---|
| M1 | MURATURA ESTERNA IN BLOCCHI ARCHITETTONICI FACCIAVISTA, COSTITUITA DA BLOCCHI CAVI PREFABBRICATI IN CONGLOMERATO NORMALE DI CEMENTO VIBROCOMPRESSO (sp.30cm) TIPO PORITON + ISOLANTE ESTERNO IN POLISTIRENE (sp4÷6cm) PANNELLO PREFABBRICATO IN ORC CON SOTTOSTRUTTURA METALLICA ZINCATA |
| M2 | MURATURA COSTITUITA DA BLOCCHI CAVI PREFABBRICATI IN CONGLOMERATO NORMALE DI CEMENTO VIBROCOMPRESSO (SPESSORE VARIABILE) PER ENTRAMBE LE FACCE (sp.25cm) CON CARATTERISTICHE AES-VEE |
| M3 | MURATURA COSTITUITA DA BLOCCHI CAVI PREFABBRICATI IN CONGLOMERATO NORMALE DI CEMENTO VIBROCOMPRESSO LEGATI E INTESTI DI ENTRAMBE LE FACCE (sp.15cm) CON CARATTERISTICHE AES-BEE |
| M4 | MURATURA COSTITUITA DA BLOCCHI CAVI PREFABBRICATI IN CONGLOMERATO NORMALE DI CEMENTO VIBROCOMPRESSO (sp.20cm) TIPO PORITON CON ISOLANTE ESTERNO IN POLISTIRENE (sp4÷6cm) PER ENTRAMBE LE FACCE LEGATI E INTESTI DI ENTRAMBE LE FACCE CON ZAVI DI ANCORAGGIO |
| M5 | MURATURA ESTERNA IN PANNELLI FACCIAVISTA, COSTITUITA DA BLOCCHI CAVI PREFABBRICATI IN CONGLOMERATO NORMALE DI CEMENTO VIBROCOMPRESSO (sp.30cm) TIPO PORITON + ISOLANTE ESTERNO IN POLISTIRENE (sp4÷6cm) PANNELLO PREFABBRICATO IN ORC CON SOTTOSTRUTTURA METALLICA (sp14cm) |
| M6 | PARETONE INTERNO IN COPPIA LASTRE DI CARTOGESSO AD ELEVATA PRESTAZIONE MECCANICA (SP. 12.5mm) (2) ANCORATE A SOTTOSTRUTTURA IN LAMIERE METALLICA ZINCATA DELLE DIMENSIONI DENEE A SECONDA DELL'ALTEZZA DEI LOCALI |
| n.b. | PER LE PORTE CON GRIGLIA DI SERRANDA A GRAVITA' (2 ALTRI VEDI ELABORATI ARTIMATICO) |

### OPERE METALLICHE

| | |
|---|---|
| C1 | LAMIERA IN ACCIAIO CORTEN PER SCOSSALINE, SOGLIA E CAPITELLI DI BORDO, SPESS. 8/10 |
| C2 | PORTALE IN LAMIERA IN ACCIAIO CORTEN PER ABBOTTI APERTURE (spess. 8/10 mm), CON SOTTOSTRUTTURA IN PROFILI RETTANGOLARI IN ACCIAIO ZINCATO |
| C3 | ZOCCOLINO CON CAPITELLI DI ACCIAIO CORTEN h=20 cm, sp. 8/10 |
| C4 | DISCENDENTE Ø 100 mm IN LAMIERA DI ACCIAIO INOX CON PARAFOGLIE |
| C5 | SCALA A PIOLI PER MANUTENZIONE COPERTURA |
| C6 | RIVESTIMENTO ESTERNO PANNELLI DI ACCIAIO CORTEN WORKSPACE PANNELLI dim. 1000x2000 mm |
| C7 | SISTEMA ANTICADUTA CONFORME ALLA NORMA EN795÷2012, LINEA VITA, COMPOSTA DI FUNI DI ACCIAIOZIC SINGOLI |
| n.b. | LE GRIGLIE DI SICUREZZA VEDI ANche LA CONSIDERANO SOLO INDICATIVE, PER DEFINIZIONE SI FA RIMANDO AGLI ELABORATI SPECIALISTICI |

N.B.:
- TUTTI I TRAMEZZI SONO INTONACATI CON INTERPOSIZIONE DI RETE IN FIBRA DI VETRO
- EVALUPIN / FABRIMOCH SI TROVANO IN MEZZA DI FORMATO/STONE IL MATERIALE DI RIVESTIMENTO DEI WINDOWPEED SAPA' IL MESSIMMO DEL FRAZIONE DI FORMATO/STAZIONE
- LUCERNA ALTIMETRICA VEDI ANCHE ASSIMILATA ALLA QUOTA ALTIMETRICA DEI SINGOLI PACCHI DI CARTOGESSO CHE INDICATO DALL'ELABORATO DI CORRIMANETO (PATRIZ)

COMMITTENTE:

RFI RETE FERROVIARIA ITALIANA
GRUPPO FERROVIE DELLO STATO ITALIANE

PROGETTAZIONE:

ITALFERR
GRUPPO FERROVIE DELLO STATO ITALIANE

**DIRETTRICE FERROVIARIA MESSINA - CATANIA - PALERMO**
**UO ARCHITETTURA STAZIONI E TERRITORIO**

**PROGETTO DEFINITIVO**

**RADDOPPIO DELLA TRATTA GIAMPILIERI - FIUMEFREDDO**

**FA FABBRICATI TECNOLOGICI TIPOLOGICI**
Fabbricato FSA Ricovero carrelli - Pianta copertura

SCALA : 1:50

| COMMESSA | LOTTO | FASE | ENTE | TIPO DOC. | OPERA/DISCIPLINA | PROGR. | REV. |
|---|---|---|---|---|---|---|---|
| RS2S | 00 | D | 4 4 | P B | FA0900 | 002 | B |

| Revis. | Descrizione | Redatto | Data | Verificato | Data | Approvato | Data | Autorizzato | Data |
|---|---|---|---|---|---|---|---|---|---|
| A | Emissione Esecutiva | A. Ingletti | ott. 2017 | A.Pantanella | ott. 2017 | P. Carfagnini | ott. 2017 | ITALFERR S.p.A. U.O. ARCHITETTURA STAZIONI e TERRITORIO Ing. Giuseppe Mario Scopelliti Ordine Ingegneri Roma n. 21351 | dic. 2018 |
| B | Consegna al CSLLPP | A. Ingletti | Dic. 2018 | A.Pantanella | Dic. 2018 | P. Carfagnini | Dic. 2018 | | |
| | | | | | | | | | |
| | | | | | | | | | |
| | | | | | | | | | |

File: RS2S00D44PBFA0900002B.dwg

n. Elab.: 2133