LOCALE CVE – tipo 3
h 4.00 – m² 240

FINITURE

V2 e S5: intonaco isolante anticincendio spess. minimo 20mm eseguito in malta a base di materiali isolanti tipo vermiculite, perlite e similari.
H1: pavimento in piastrelle speciali ad altacompressione in conglomerato cementizio e graniglia di materiale antistrucciolevole (dm60x60cm sp.3cm) posato su solaio realizzato con vespaio areato con casseri a perdere tipo "igloo" (h=40cm) e soletta armata con rete elettrosaldata (sp.15cm)

PIANTA

SCALA 1:100

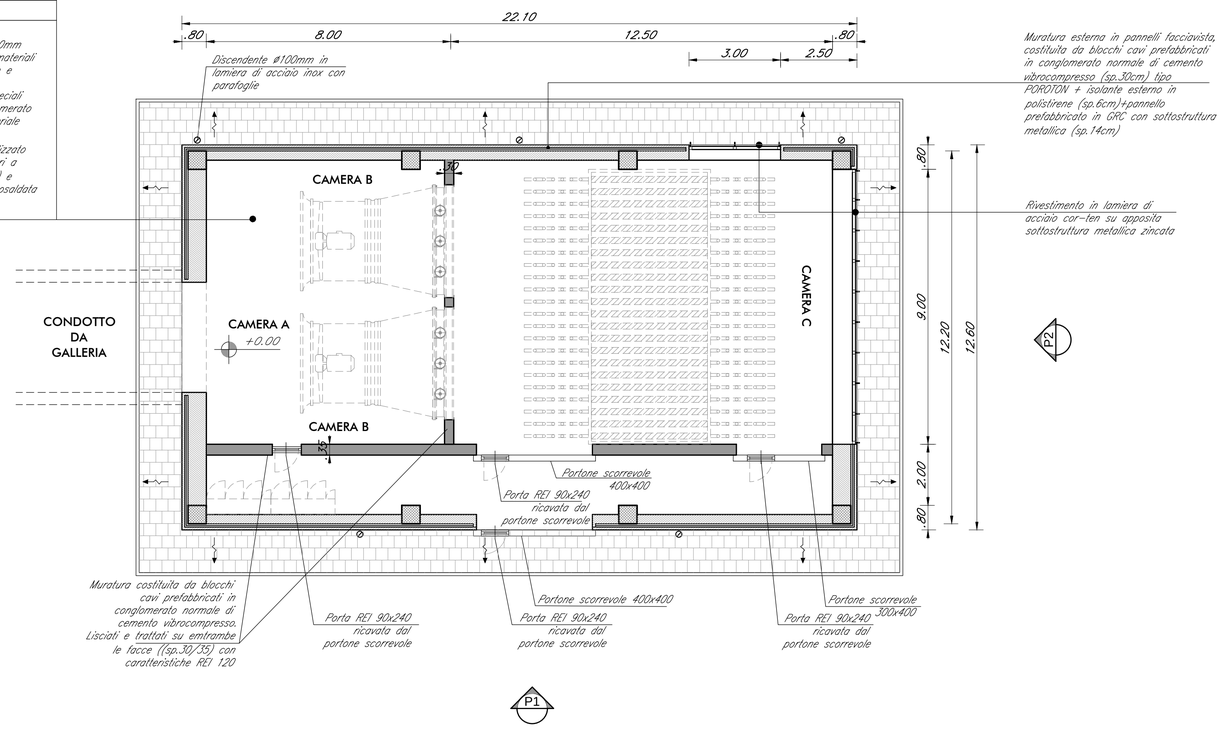

PROSPETTO P1

SCALA 1:100

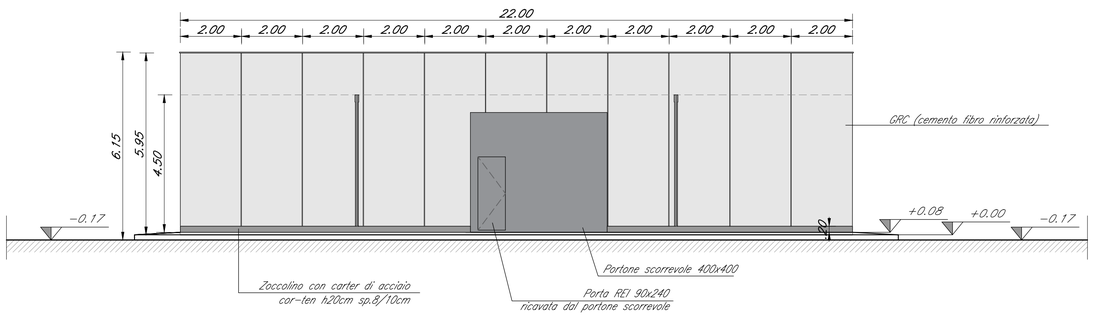

PROSPETTO P2

SCALA 1:100

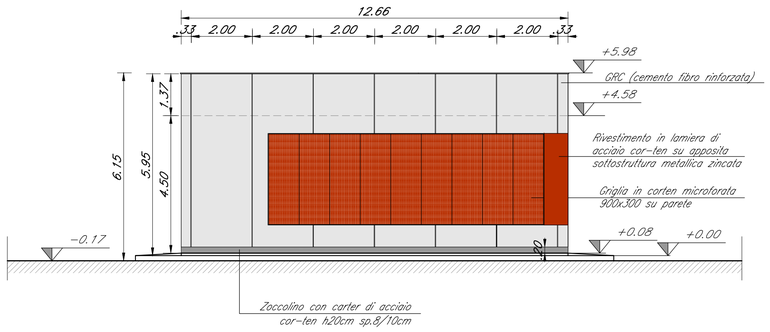

COMMITTENTE:

RFI RETE FERROVIARIA ITALIANA
GRUPPO FERROVIE DELLO STATO ITALIANE

PROGETTAZIONE:

ITALFERR
GRUPPO FERROVIE DELLO STATO ITALIANE

DIRETTRICE FERROVIARIA MESSINA - CATANIA - PALERMO
UO ARCHITETTURA STAZIONI E TERRITORIO

PROGETTO DEFINITIVO

RADDOPPIO DELLA TRATTA GIAMPILIERI - FIUMEFREDDO

FA FABBRICATI TECNOLOGICI TIPOLOGICI

Fabbricato CVE - tipo 3 - Pianta e Prospetti

SCALA : 1:100

COMMESSA	LOTTO	FASE	ENTE	TIPO DOC.	OPERA/DISCIPLINA	PROGR.	REV.
RS3S	02	D	44	PA	FA1100	001	A

Revis.	Descrizione	Redatto	Data	Verificato	Data	Approvato	Data	Autorizzato	Data
A	Emissione Esecutiva	A. Ingletti	Gen. 2018	C. Valeri	Gen. 2018	P. Carlesimo	Gen. 2018	ITALFERR S.p.A. U.O. ARCHITETTURA STAZIONI E TERRITORIO Arch. Raffaele Marino Ordine degli Architetti di Roma N° 23593	

File: RS3S02D44PAFA1100001A.dwg

n. Elab.: 2140