DISPOSIZIONE SEZIONATORI STAZIONE TAORMINA

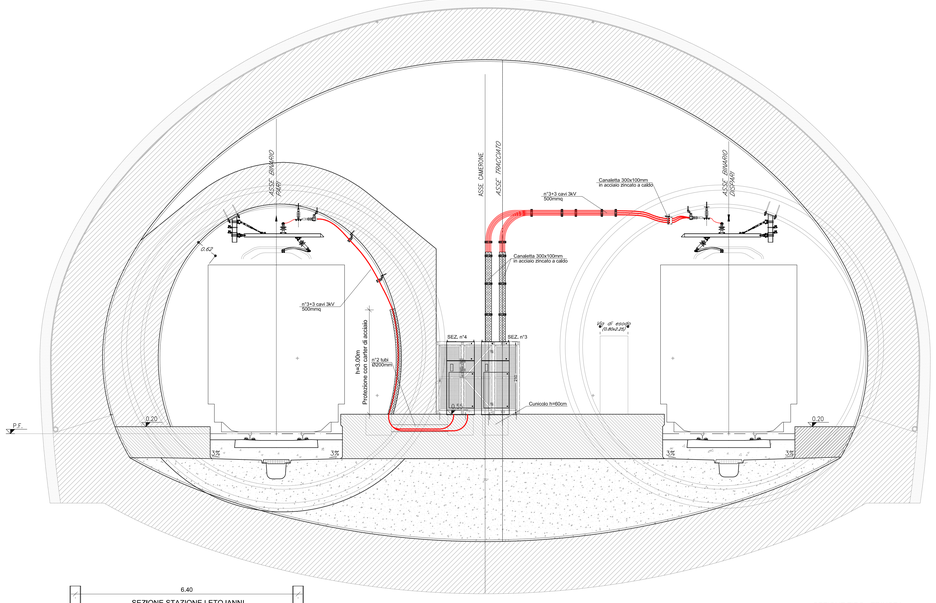

SEZIONE TIPO - GALLERIA TAORMINA DOPPIO BINARIO

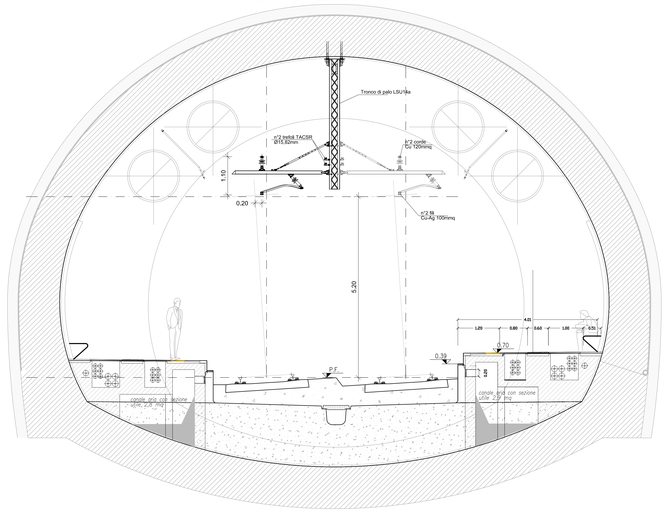

SEZIONE TIPO - GALLERIA NATURALE SEMPLICE BINARIO

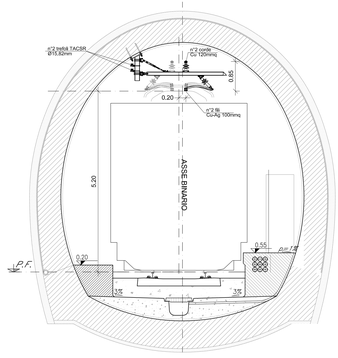

SEZIONE TIPO - GALLERIA NATURALE DOPPIO BINARIO

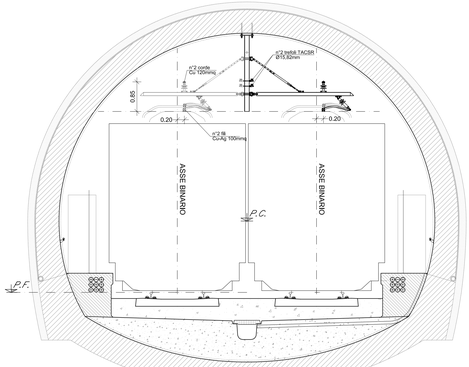

6.40

SEZIONE STAZIONE LETOJANNI MARCIAP. FFP

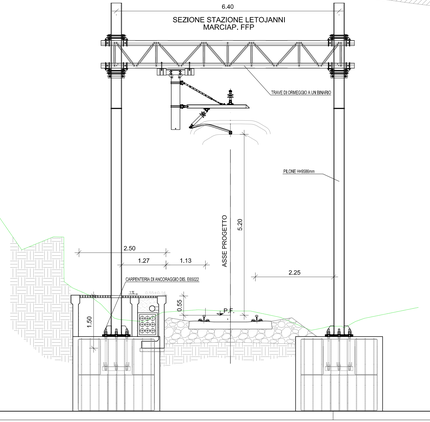

SEZIONE TIPO - TRINCEA

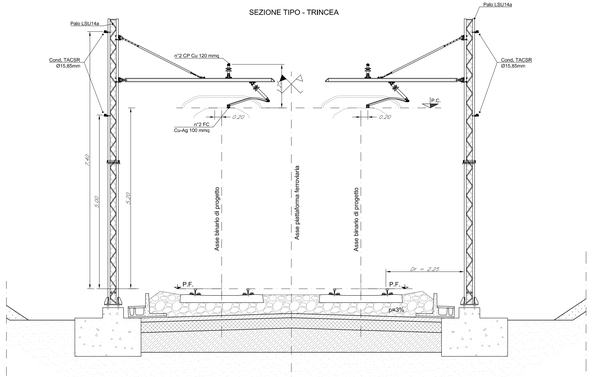

SEZIONE TIPO - RILEVATO

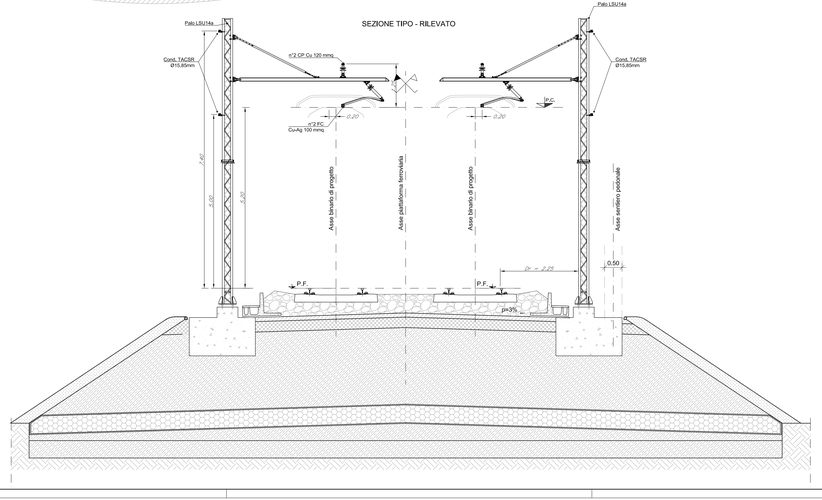

COMMITTENTE:

RFI RETE FERROVIARIA ITALIANA
GRUPPO FERROVIE DELLO STATO ITALIANE

PROGETTAZIONE:

ITALFERR
GRUPPO FERROVIE DELLO STATO ITALIANE

DIRETTRICE FERROVIARIA MESSINA - CATANIA - PALERMO
U.O. TECNOLOGIE SUD

PROGETTO DEFINITIVO

RADDOPPIO DELLA TRATTA GIAMPILIERI - FIUMEFREDDO
Lotto 1: Fiumefreddo (i) - Taormina (i) / Letojanni

IMPIANTI TE - LINEA DI CONTATTO

GENERALI LC - SEZIONI SIGNIFICATIVE TE 1 DI 2

SCALA : 1:50

COMMESSA	LOTTO	FASE	ENTE	TIPO DOC.	OPERA/DISCIPLINA	PROGR.	REV.
RS2S	01	D	67	WB	LC0000	001	B

Revis.	Descrizione	Redatto	Data	Verificato	Data	Approvato	Data	Autorizzato	Data
A	Emissione Esecutiva	A. Genovese	10/2017	P. Ruggeri	10/2017	P. Carlesimo	10/2017	A. Presta	01/2018
B	Emissione Esecutiva	A. Genovese	01/2018	P. Ruggeri	01/2018	P. Carlesimo	01/2018		

File: RS2S01D67WBLC0000001B

n. Elab.: 2143