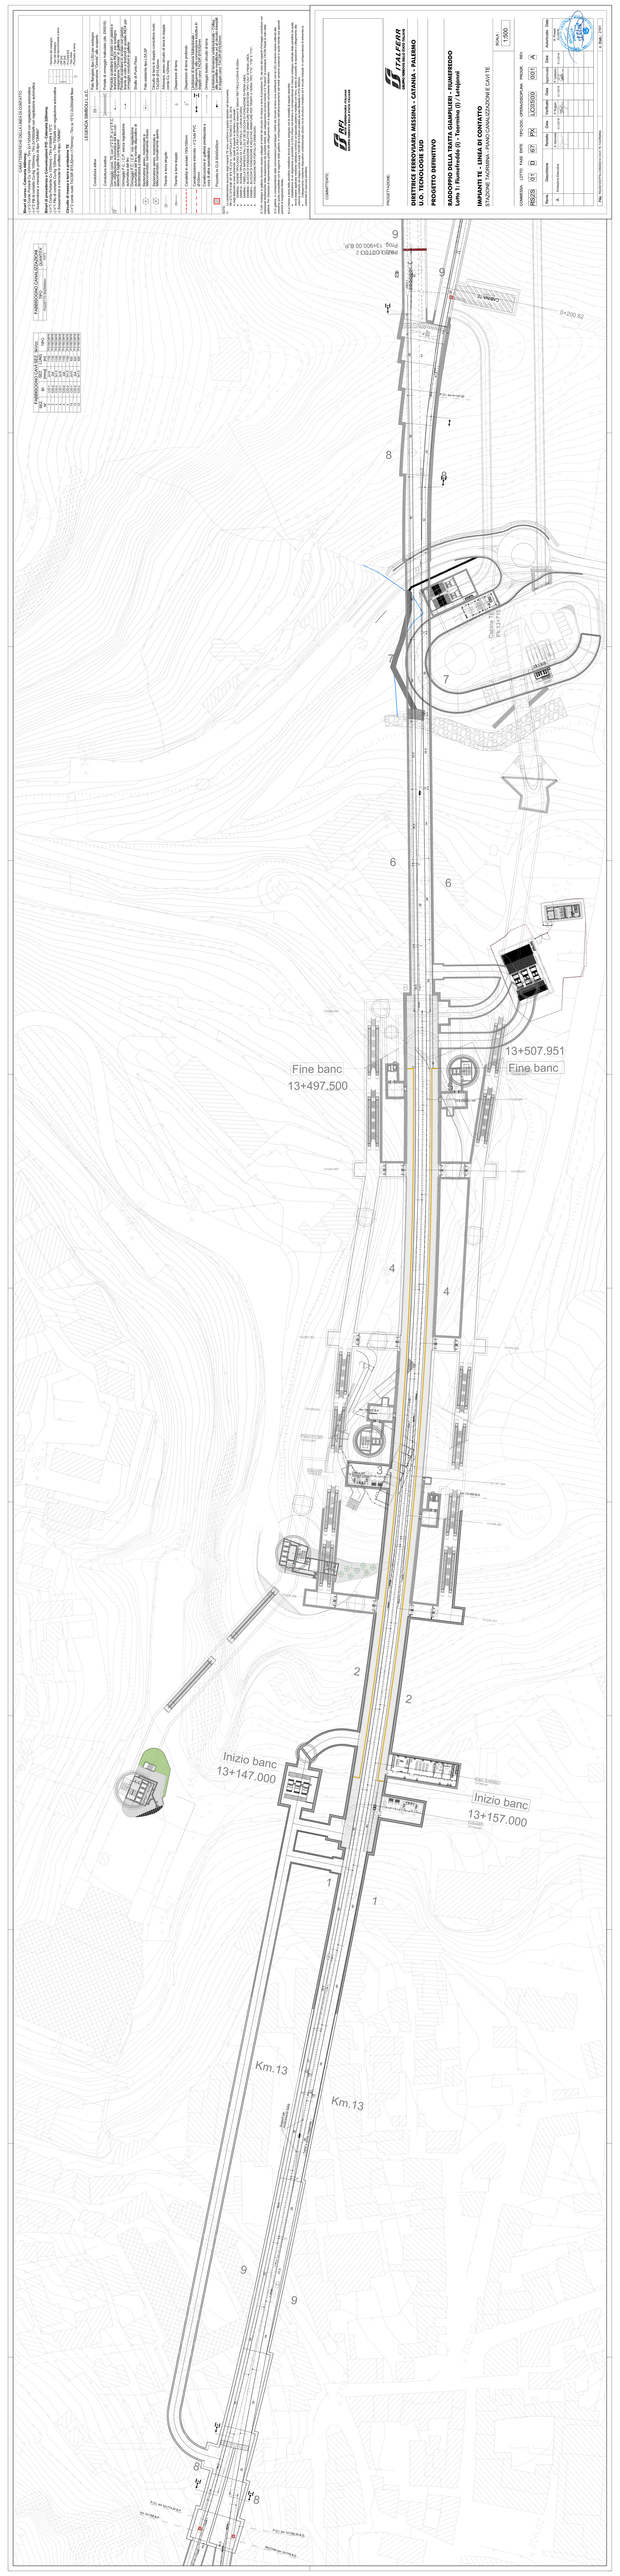
Fine banc
13+497.500
13+507.951
Fine banc
Inizio banc
13+147.000
Inizio banc
13+157.000
Km.13
Km.13
0+200.82
PK 13+71.71
PK 13+71.71
PK 13+71.71