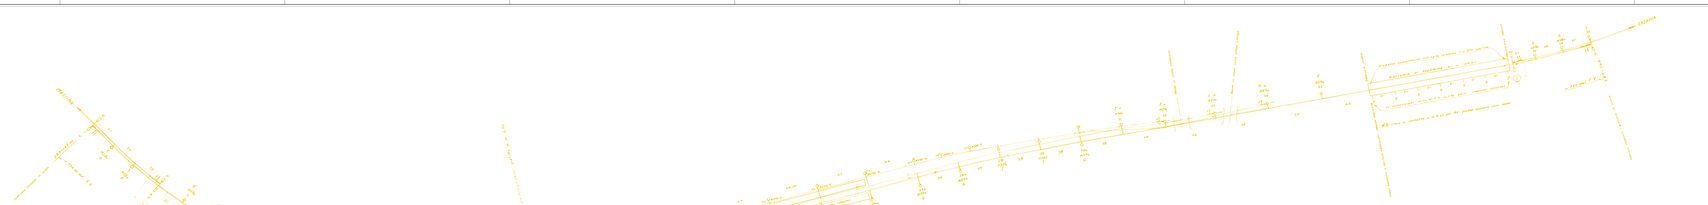

LEGENDA

	Trefolo di alluminio 2 x 125 mmq
	Palo con omeaggio della corda di terra
	Collegamento aereo testa palo - corda in CU 120 mmq
	collegamento binario tramite dispositivo a semiconduttore
CTP	collegamento terra profonda
	isolatore per trefolo di alluminio
	Palo con messa a terra
CR	collegamento palo - rotaia non isolata

LEGENDA

	Linea di contatto binari di corsa sez. 440 mmq
	linea di contatto binari secondari sez. 160 /220 mmq
	linea di contatto fuori servizio
	isolatore di sezione
	isolatore per linea fuori servizio
	omeaggio regolato
	omeaggio fisso
	punto fisso
	linea di alimentazione 3 KV cc
	sezionatore 3 KV a mano
	sezionatore 3 KV a motore telecomandato
	sezionatore 3 KV automatico telecomandato
	commutatore con terra di messa a terra
	scaricatore TE tipo "M"
	scaricatore TE tipo "Pompei"
	scaricatore TE tipo "M" esistente

COMMITTENTE:

RFI RETE FERROVIARIA ITALIANA
GRUPPO FERROVIE DELLO STATO ITALIANE

PROGETTAZIONE:

ITALFERR
GRUPPO FERROVIE DELLO STATO ITALIANE

DIRETTRICE FERROVIARIA MESSINA - CATANIA - PALERMO
U.O. TECNOLOGIE SUD

PROGETTO DEFINITIVO

RADDOPPIO DELLA TRATTA GIAMPILIERI - FIUMEFREDDO
Lotto 1: Fiumefreddo (I) – Taormina (I) / Letojanni

IMPIANTI TE - LINEA DI CONTATTO
PIANO DEMOLIZIONI STAZIONE TAORMINA

SCALA: 1:1000

COMMESSA	LOTTO	FASE	ENTE	TIPO DOC.	OPERA/DISCIPLINA	PROGR.	REV.
RS2S	01	D	67	P7	LC08000	007	A

Revis.	Descrizione	Redatto	Data	Verificato	Data	Approvato	Data	Autorizzato	Data
A	Emissione Esecutiva	I. Iannace	31/10/18	F. Bruno	31/10/18	C.Cesario	31/10/18	P. Fiorita	31/10/18

File: RS2S01D67P7LC0800007A DEM_TAORMINA.DWG n. Elab.: 2171