

COMMITTENTE:



PROGETTAZIONE:

**DIRETTRICE FERROVIARIA MESSINA - CATANIA - PALERMO
U.O. TECNOLOGIE SUD**

PROGETTO DEFINITIVO

RADDOPPIO DELLA TRATTA GIAMPILIERI - FUMEFREDDO

Lotto 1: Fumefreddo (i) - Taormina (i) / Letojanni

IMPIANTI TE - LINEA DI CONTATTO

SISTEMA MATS - Schema tipologico di montaggio sezionatore MAT su palo

SCALA :

COMMESSA LOTTO FASE ENTE TIPO DOC. OPERA/DISCIPLINA PROG. REV.


RS2S 01 D 67 DX LC0G00 006 A

Revis.	Descrizione	Redatto	Data	Verificato	Data	Approvato	Data	Autorizzato	Data
A	Emissione Esecutiva	A. Genovese <i>A. Genovese</i>	01/2018	P. Ruggeri <i>P. Ruggeri</i>	01/2018	P. Callisimo <i>P. Callisimo</i>	01/2018	A. Prestia 01/2018	



File: RS2S01D67DXLC0G00006A_SCHEMA MONTAGGIO MAT SU PALO.DWG


n. Elab.: 2179

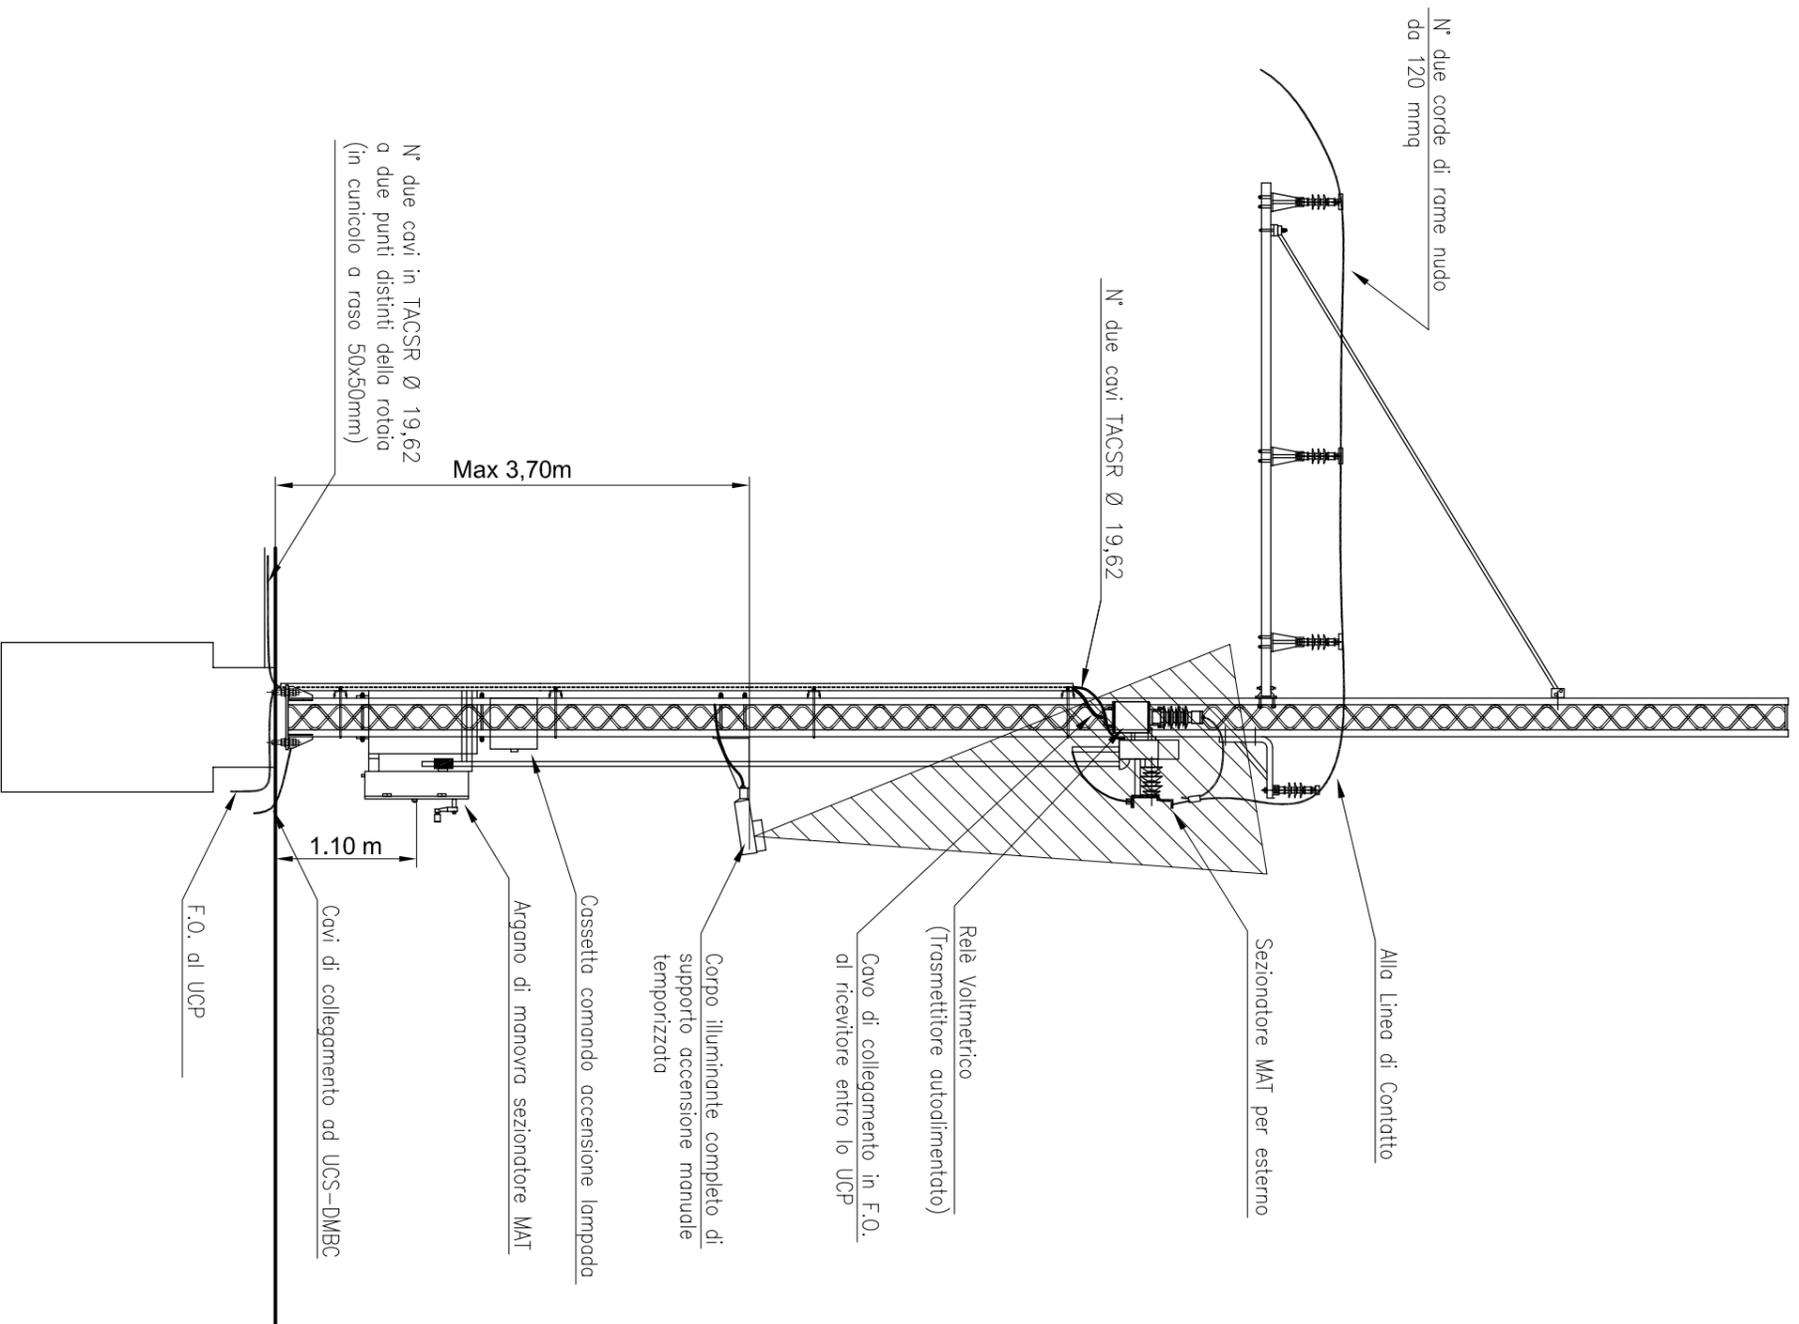

Collegamenti alla L.d.C.:
2 corde di Rame nudo 120 mmq.

Collegamenti al binario:
2 Cavi in lega di alluminio ad alta temperatura con portante in acciaio rivestita di alluminio TACSR Ø 19,42 (Cat./Prog. 803/901)

Dettaglio collegamenti Quadri - Mats

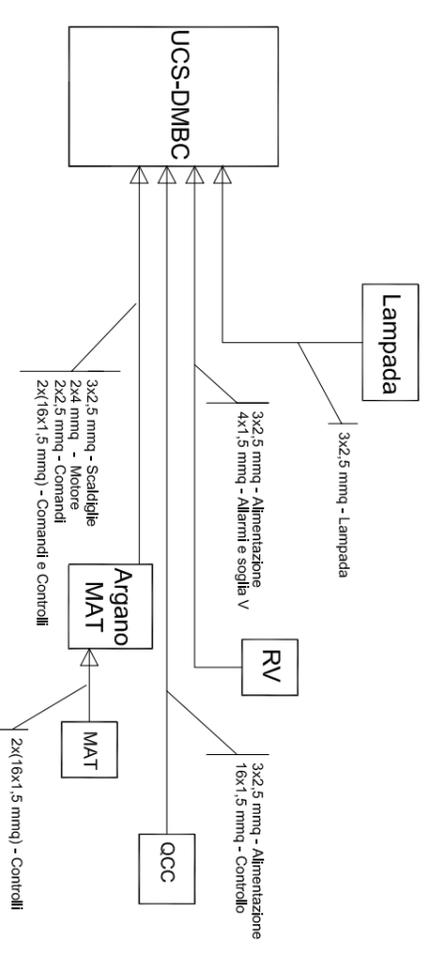

Rev	A	Gen. 2018	Emissione Esecutiva	Oggetto revisione					Oggetto:	SISTEMA MATS			RS 2 S 0 1 D 6 7 D X L C 0 0 0 0 0 6 A	Foglio	2
Rev					1	2	3	4	5	6	7	8	9	segue Fg.	-