

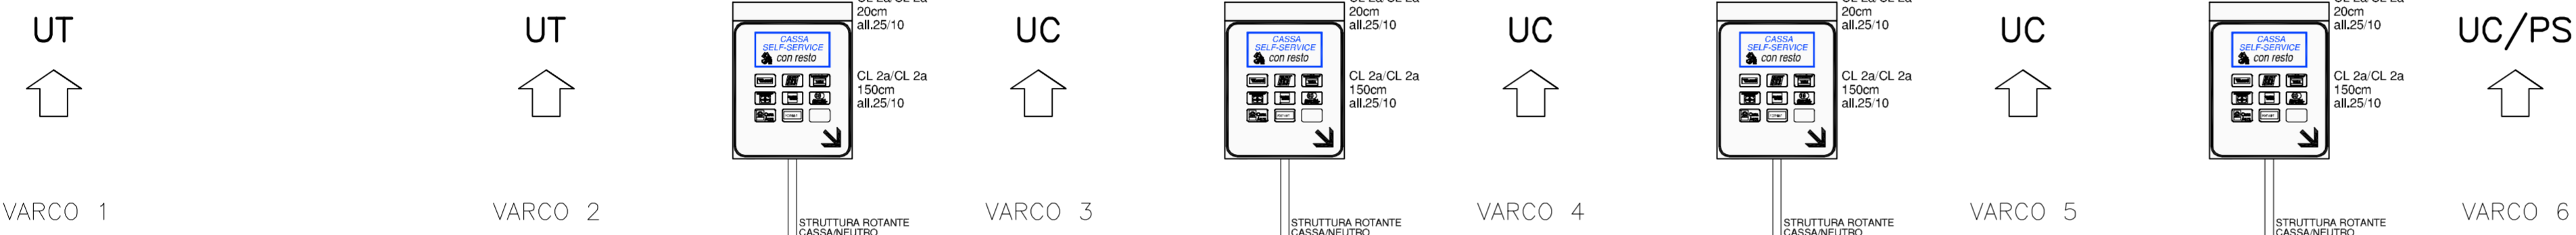
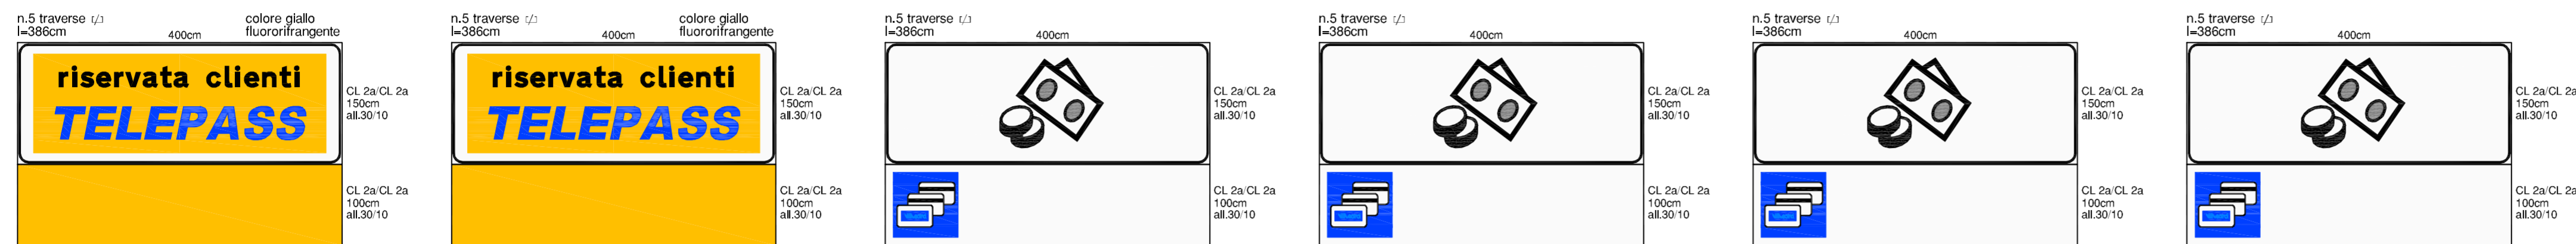


VISTA LATO USCITE

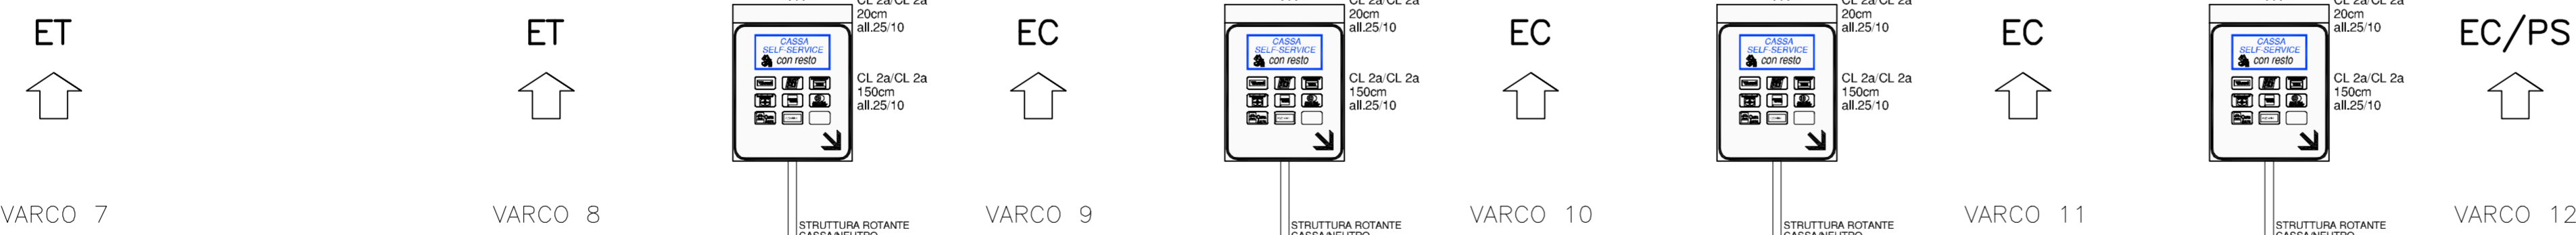

VISTA LATO ENTRATE

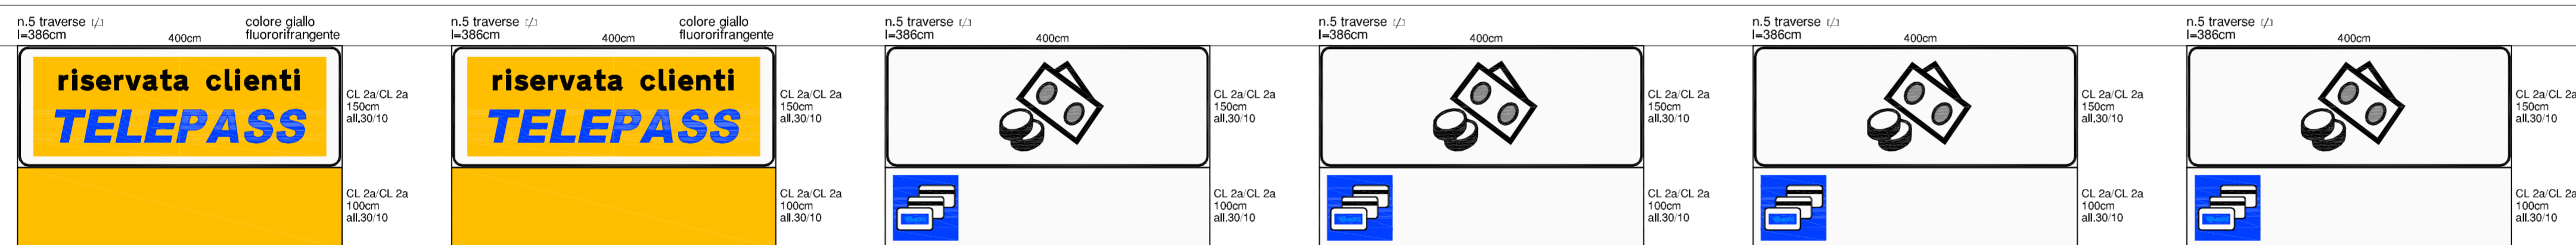

Società Autostrada Tirrenica p.a.
GRUPPO AUTOSTRADE PER L'ITALIA S.p.a.

**AUTOSTRADA (A12) : ROSIGNANO – CIVITAVECCHIA
LOTTO 2**

**TRATTO: SAN PIETRO IN PALAZZI – SCARLINO
PROGETTO DEFINITIVO**

INFRASTRUTTURA STRATEGICA DI PREMINENTE INTERESSE
NAZIONALE LE CUI PROCEDURE DI APPROVAZIONE SONO REGOLATE
DALL' ART. 161 DEL D.LGS. 163/2006

S12 – BARRIERA DI ESAZIONE DI S.VINCENZO

PARTE STRADALE
PENSILINA DI STAZIONE
SEGNALETICA DI ESAZIONE

IL RESPONSABILE PROGETTAZIONE SPECIALISTICA Ing. Fulvio Di Taddeo Ord. Ingg. Teramo N.368 RESPONSABILE UFFICIO SVE/PCM	IL RESPONSABILE INTEGRAZIONE PRESTAZIONI SPECIALISTICHE Ing. Alessandro AFI Ord. Ingg. Milano N. 20015 COORDINATORE GENERALE APS	IL DIRETTORE TECNICO Ing. Maurizio Torreal Ord. Ingg. Milano N. 16492 RESPONSABILE DIREZIONE SVILUPPO INFRASTRUTTURE
--	--	--

RIFERIMENTO ELABORATO DIRETTORE codice commessa 12121201	FILE n. progressivo 1PCM044	DATA: FEBBRAIO 2011	REVISIONE n. data
--	-----------------------------------	------------------------	----------------------

spea ingegneria europea ingegneria europea	ELABORAZIONE GRAFICA A CURA DI : ELABORAZIONE PROGETTUALE A CURA DI : IL RESPONSABILE UFFICIO/UNITA' Ing. Fulvio Di Taddeo- O.I. Teramo N.368
--	--

RESPONSABILE DI COMMESSA Ing. Michele Parrillo Ord. Ingg. Avellino N. 933	VISTO DEL COMMITTENTE 	VISTO DEL CONCEDENTE
---	---------------------------	--------------------------

IL PRESENTE DOCUMENTO NON POTRA' ESSERE COPiato, RIPRODOTTO O ALTRIMENTI PUBBLICATO, IN TUTTO O IN PARTE, SENZA IL CONSENSO SCRITTO DELLA SOC. AUTOSTRADE PER L'ITALIA S.P.A. OGNI UTILIZZO NON AUTORIZZATO SARAN' PERSICUATO A NORMA DI LEGGE. THIS DOCUMENT MAY NOT BE COPIED, REPRODUCED OR PUBLISHED, EITHER IN PART OR IN ITS ENTIRETY, WITHOUT THE WRITTEN PERMISSION OF SOC. AUTOSTRADE PER L'ITALIA S.P.A. UNAUTHORIZED USE WILL BE PROSECUTED BY LAW.