







SEZIONE TIPO - GALLERIA NATURALE SEMPLICE BINARIO

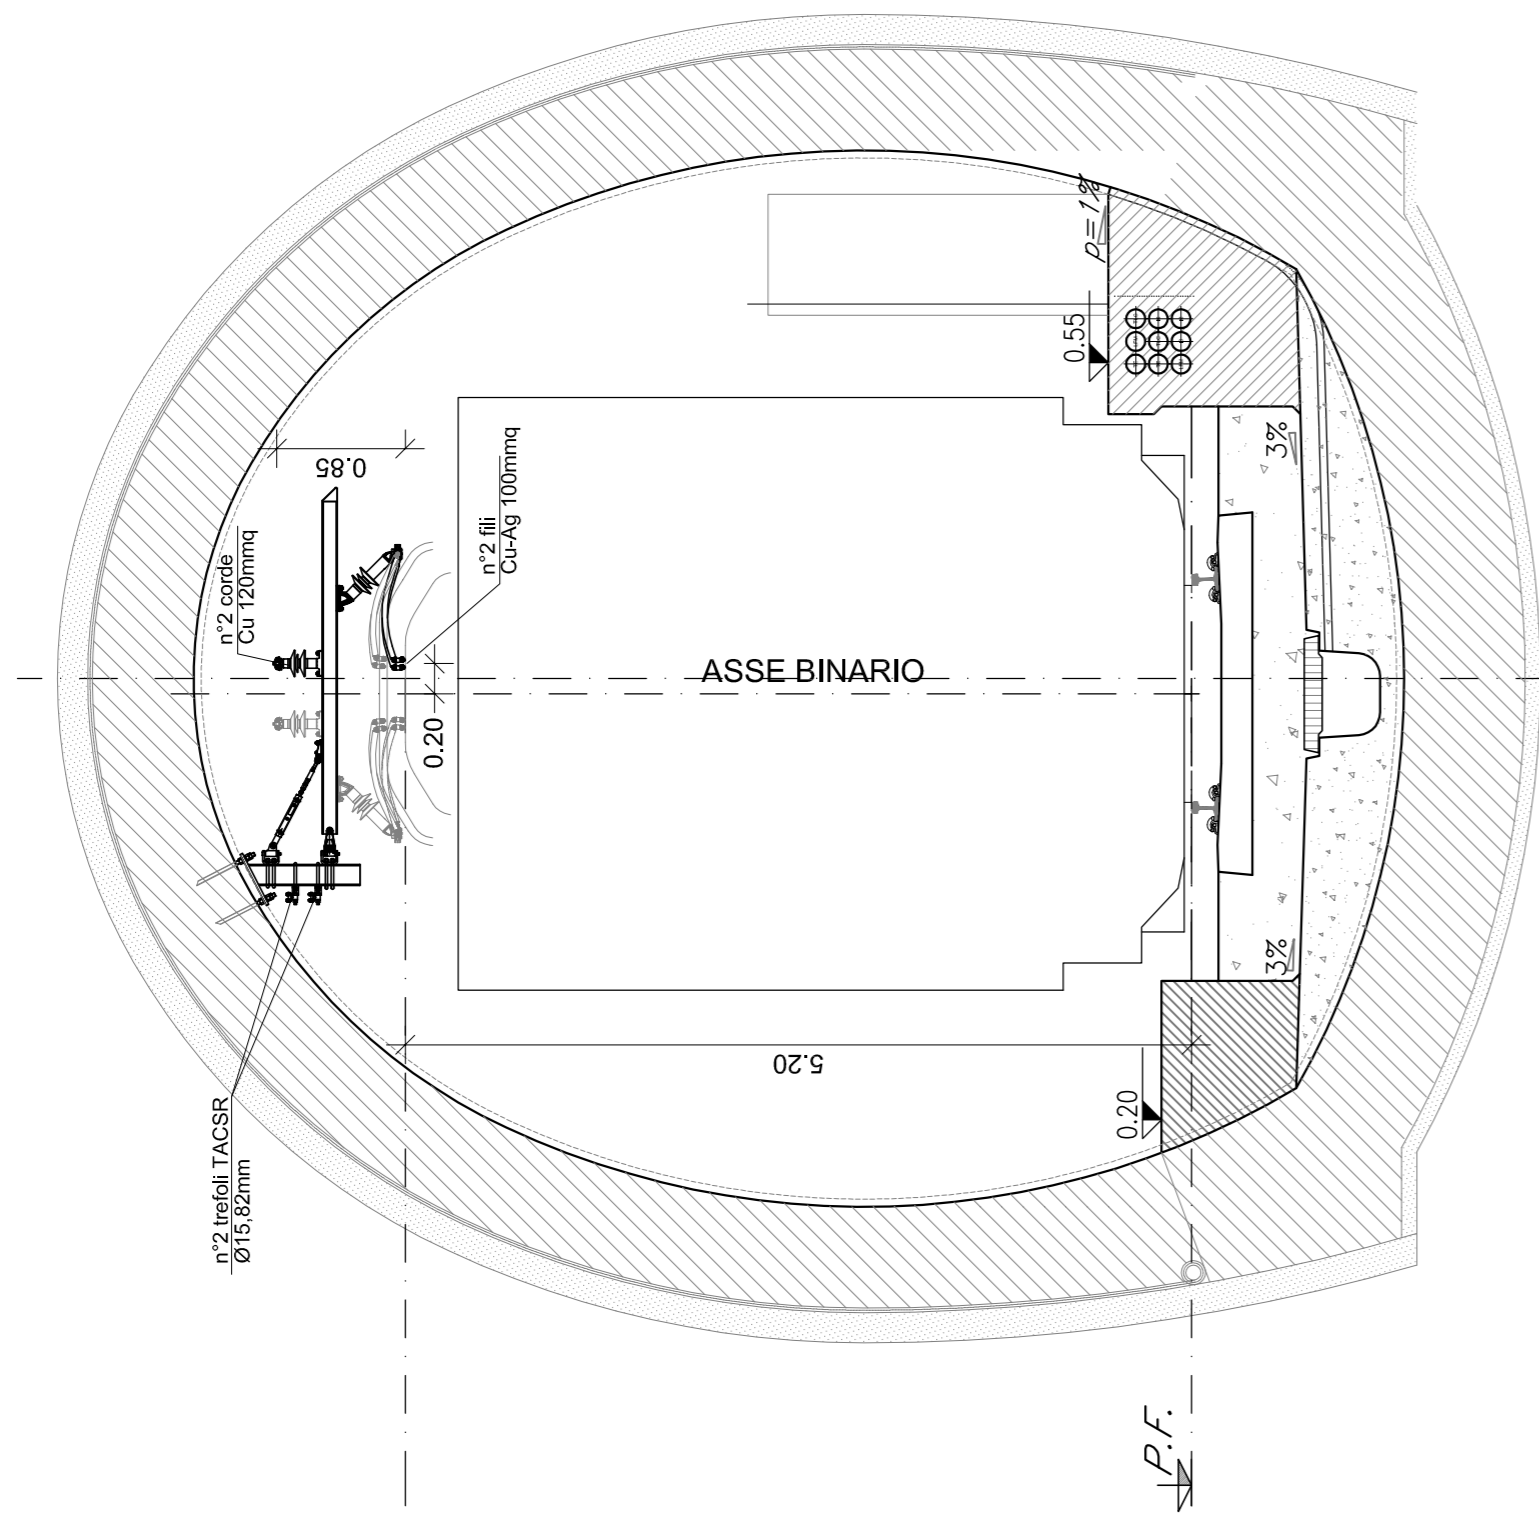

SEZIONE TIPO - GALLERIA TAORMINA DOPPIO BINARIO

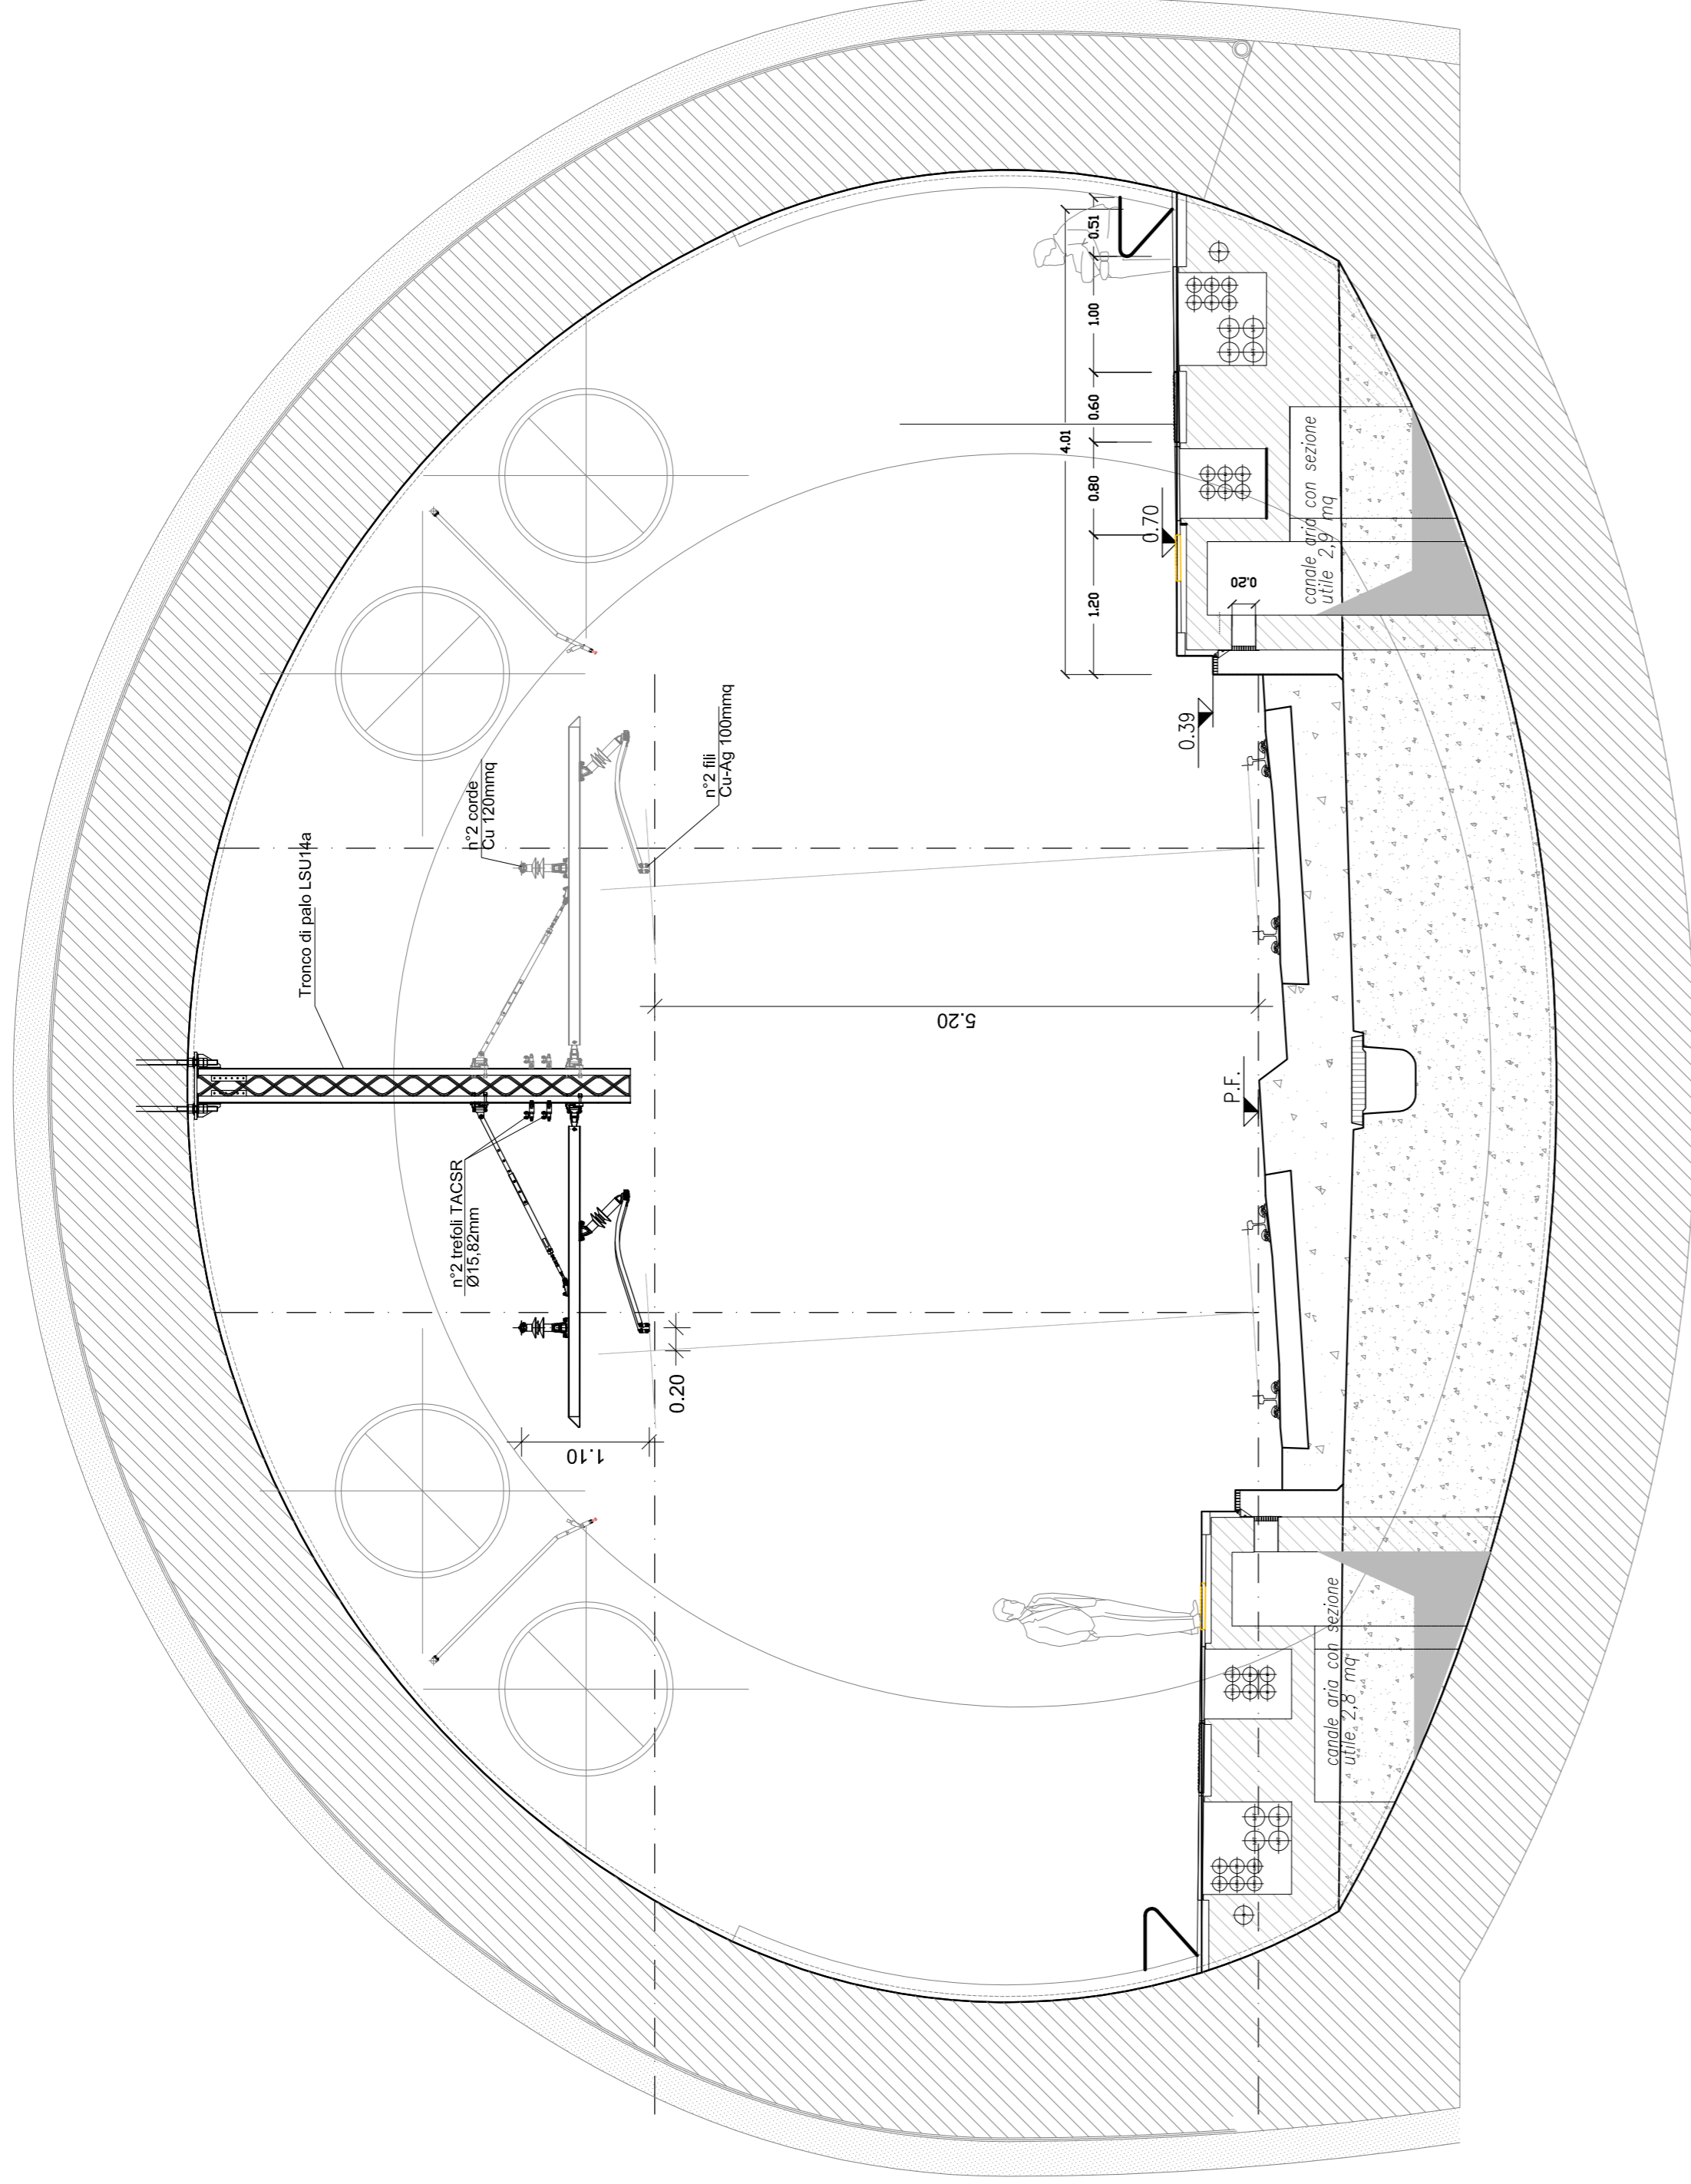

SEZIONE TIPO - GALLERIA NATURALE DOPPIO BINARIO

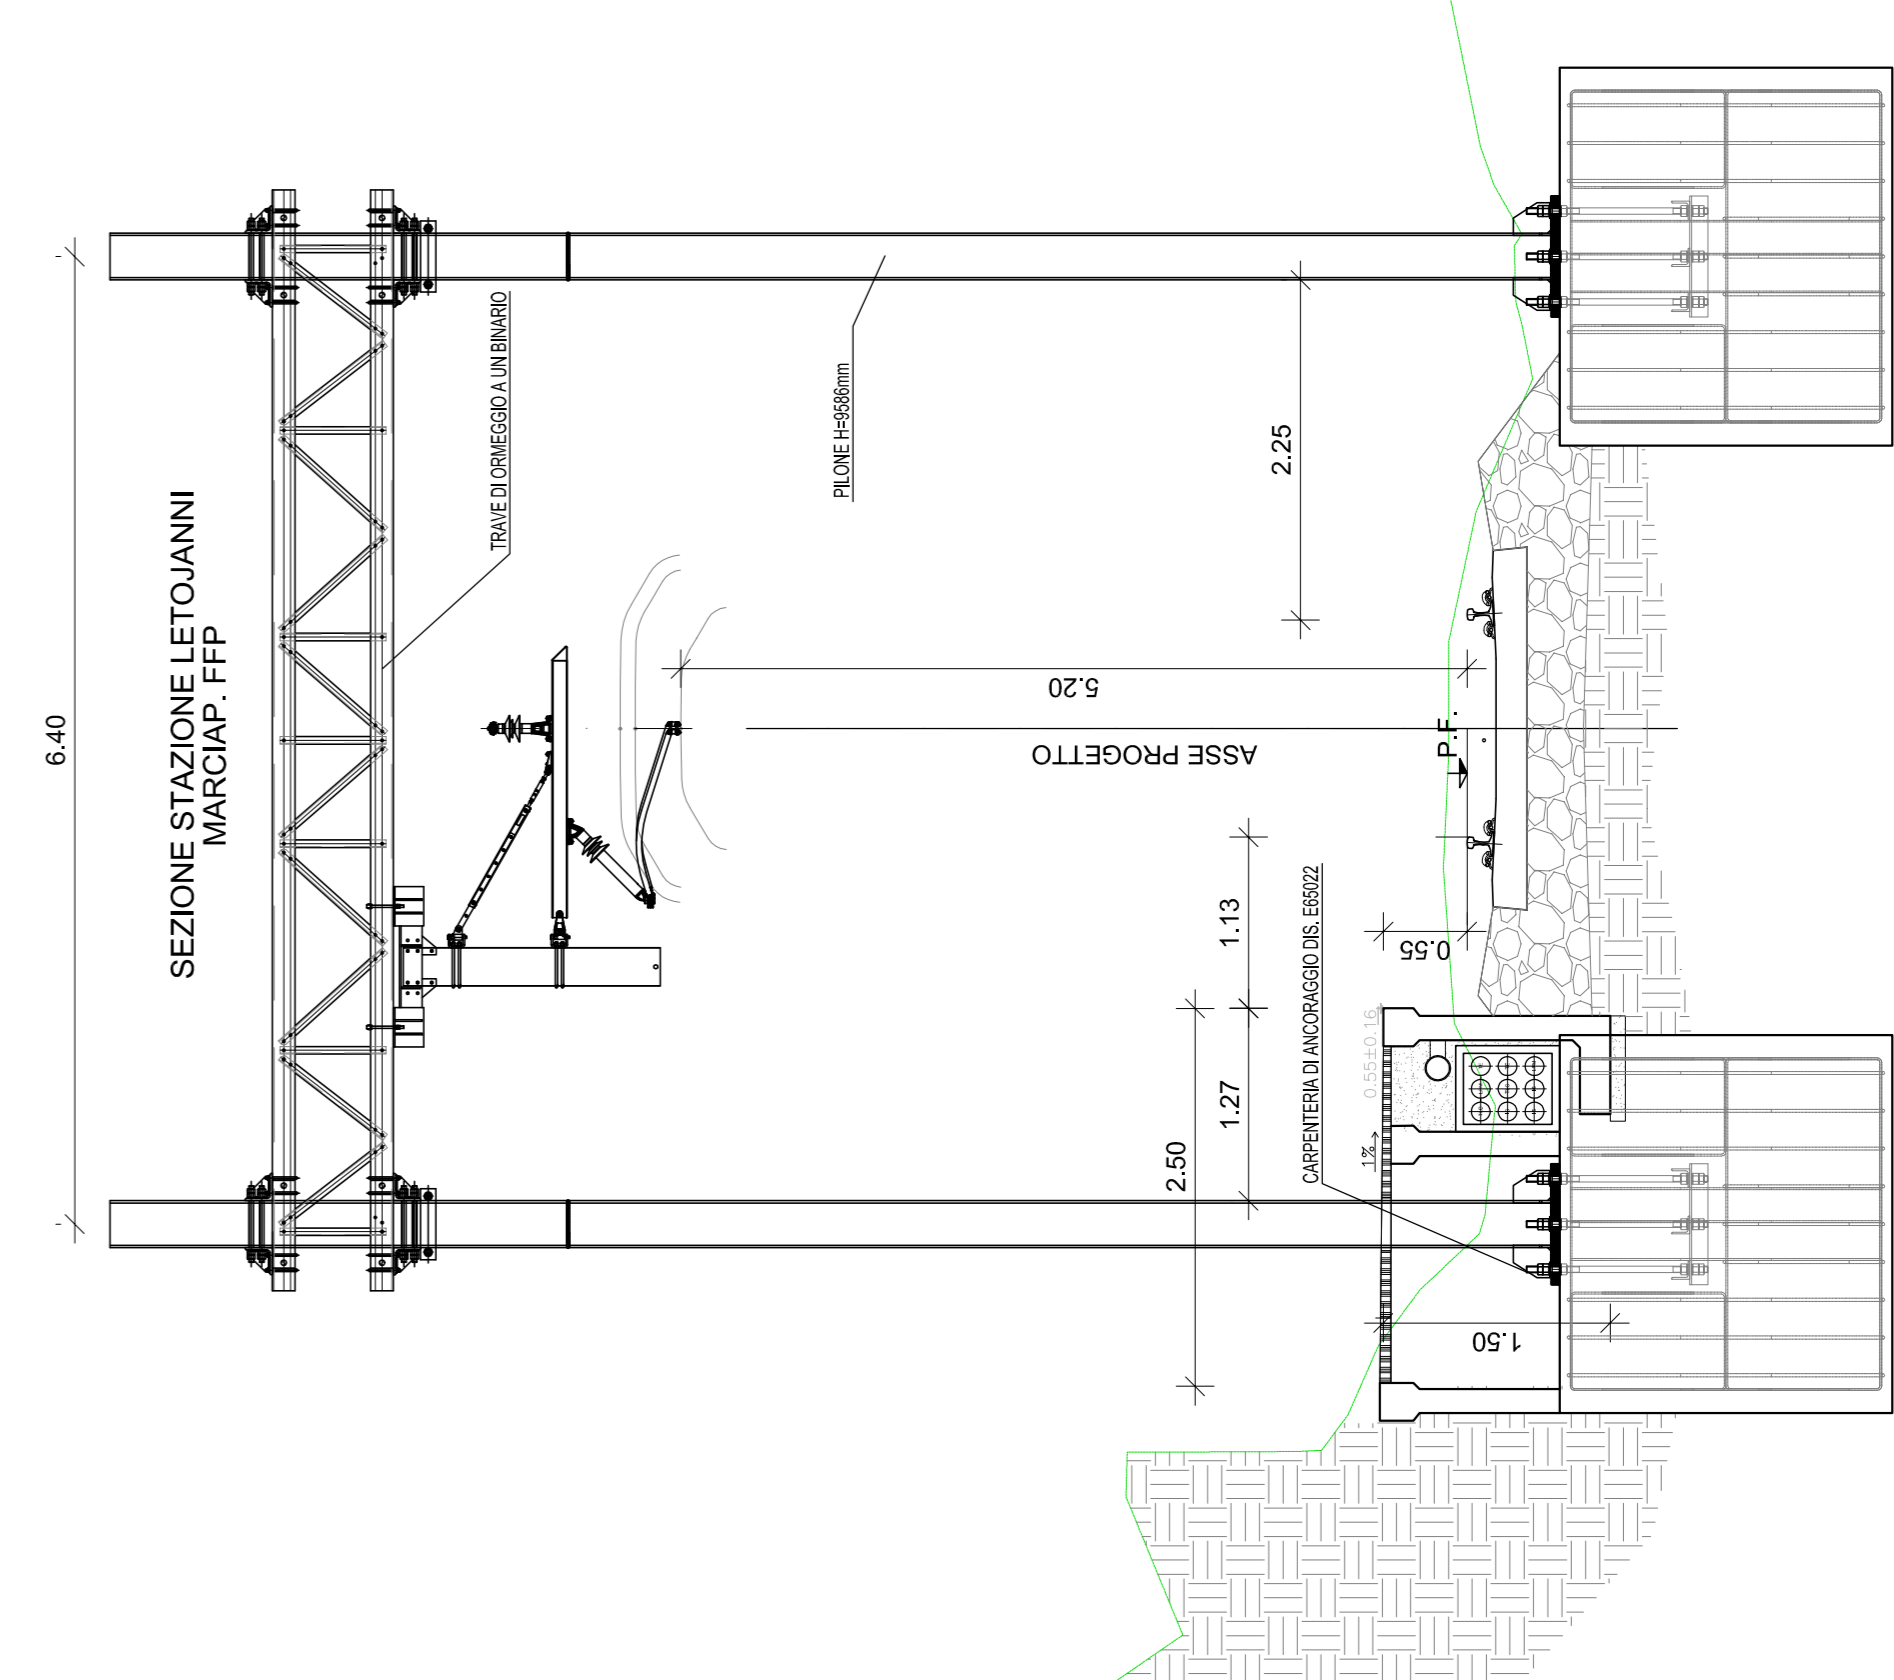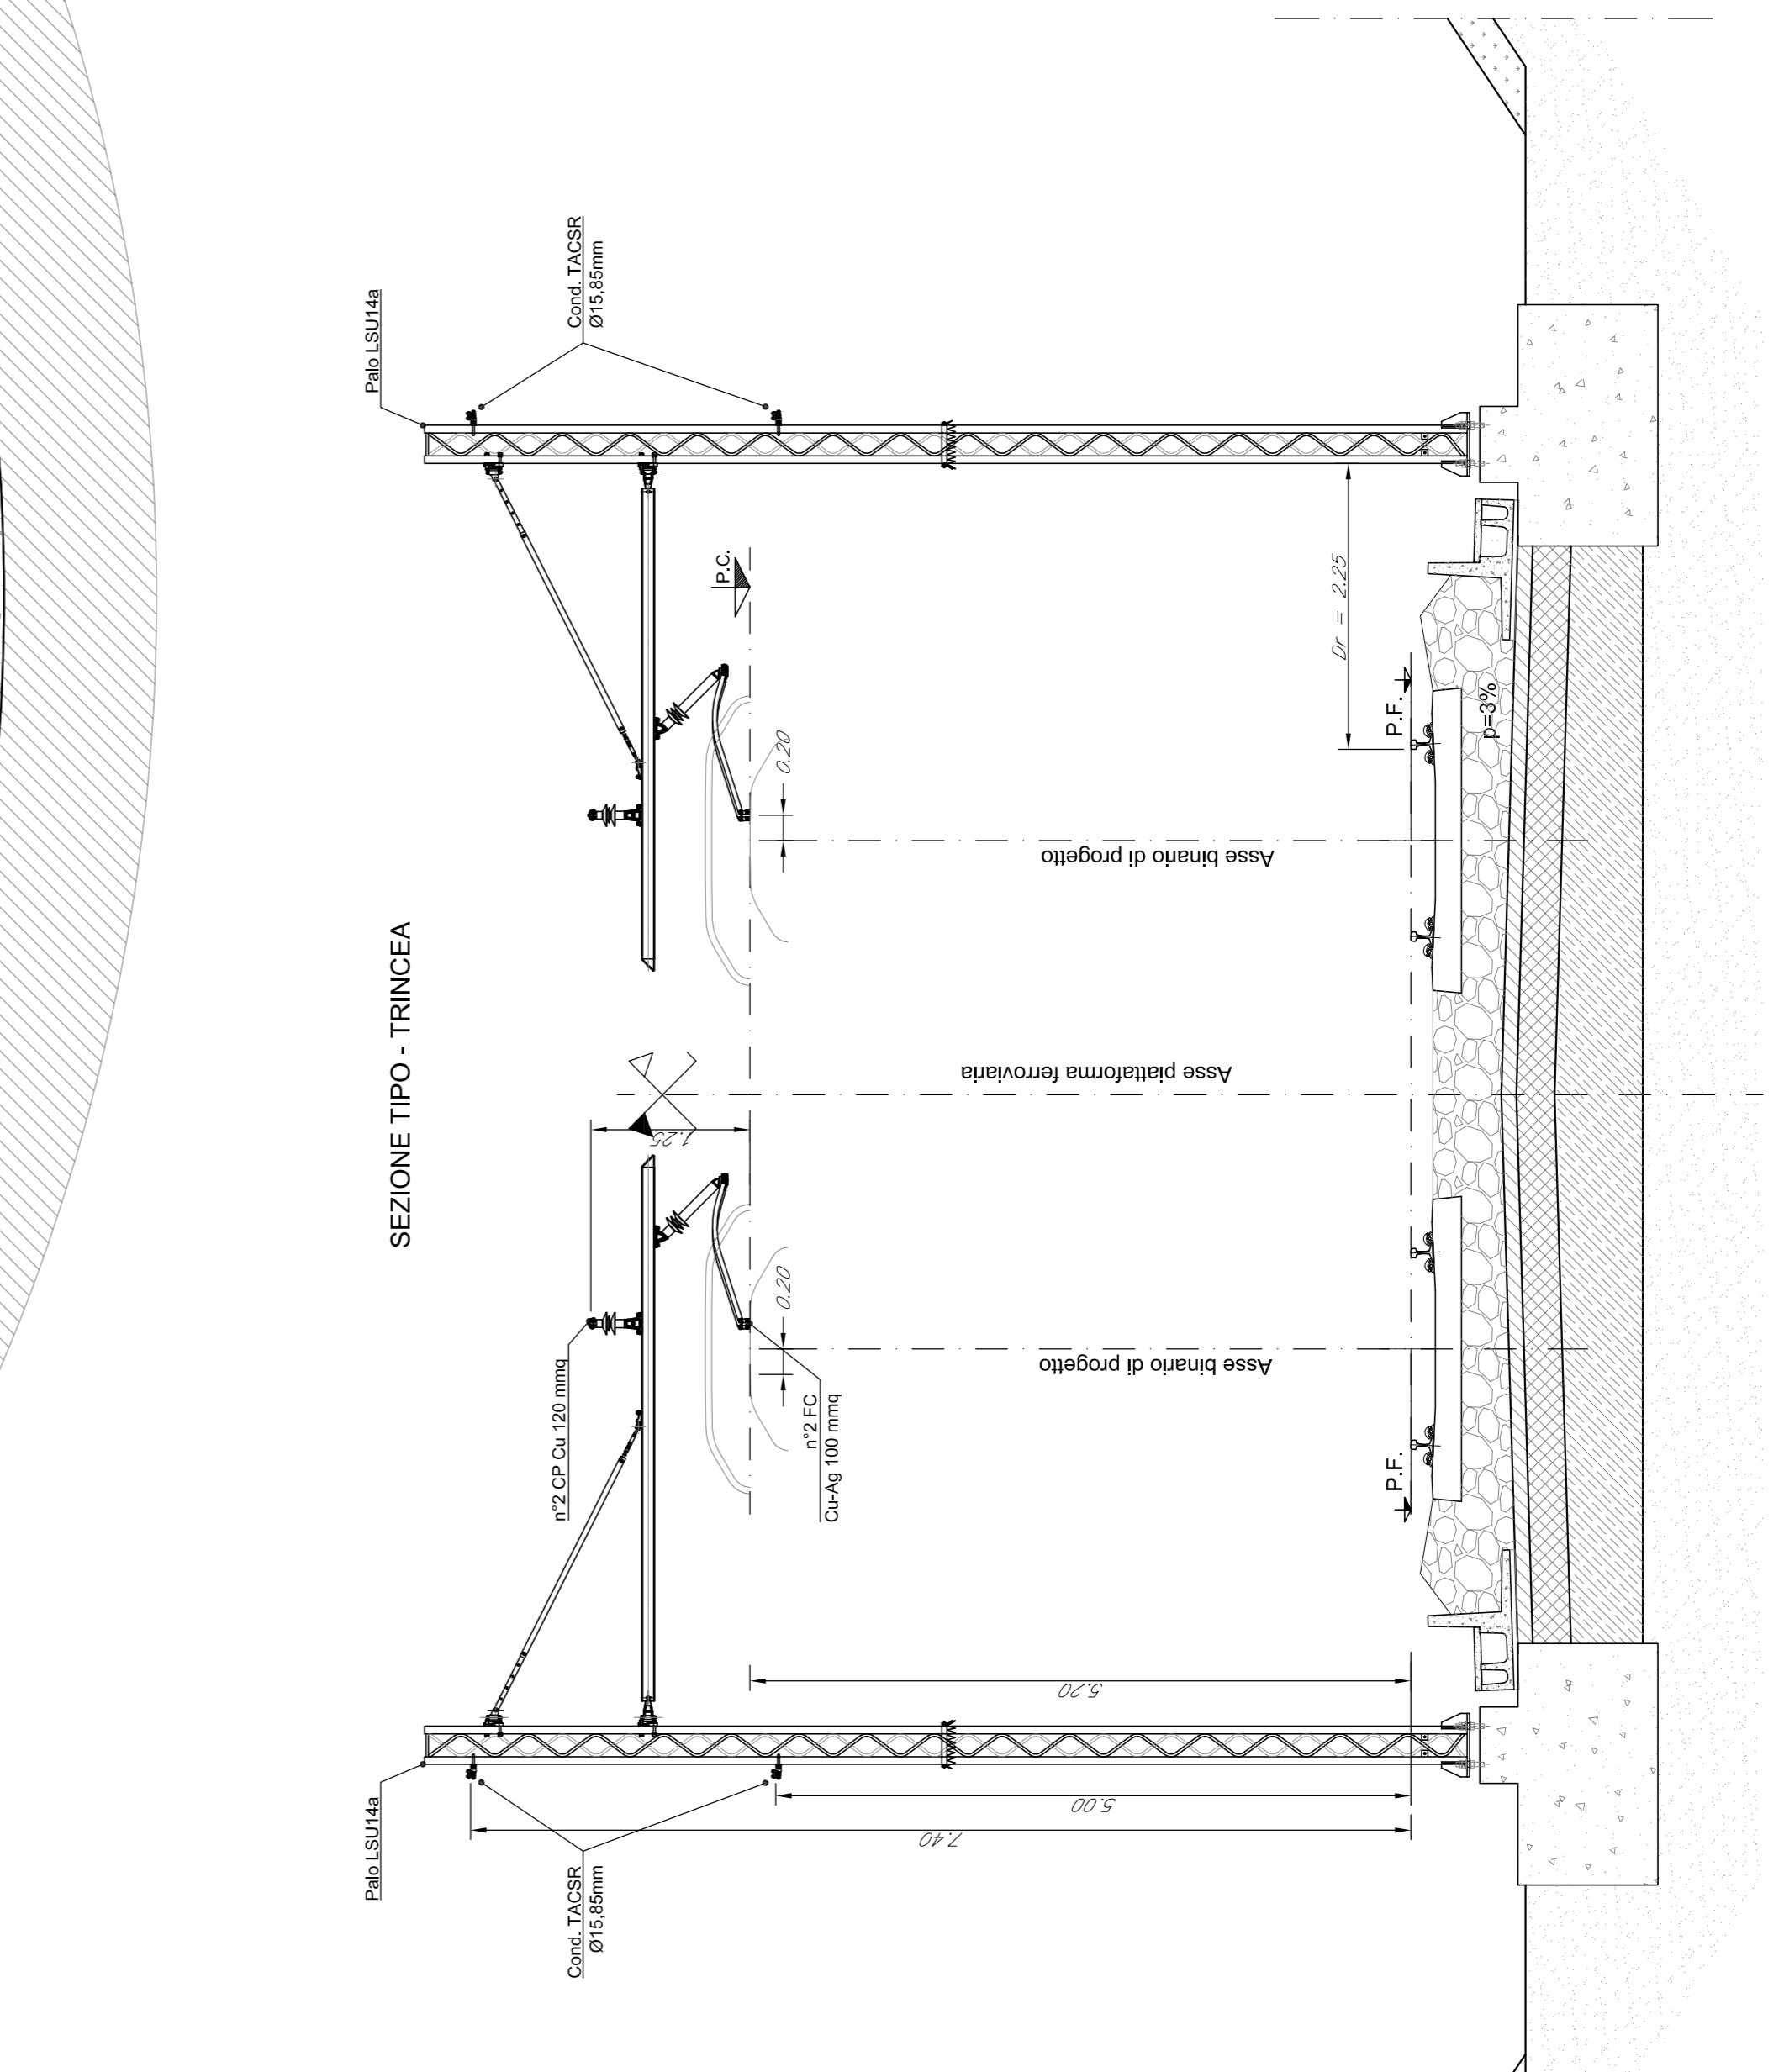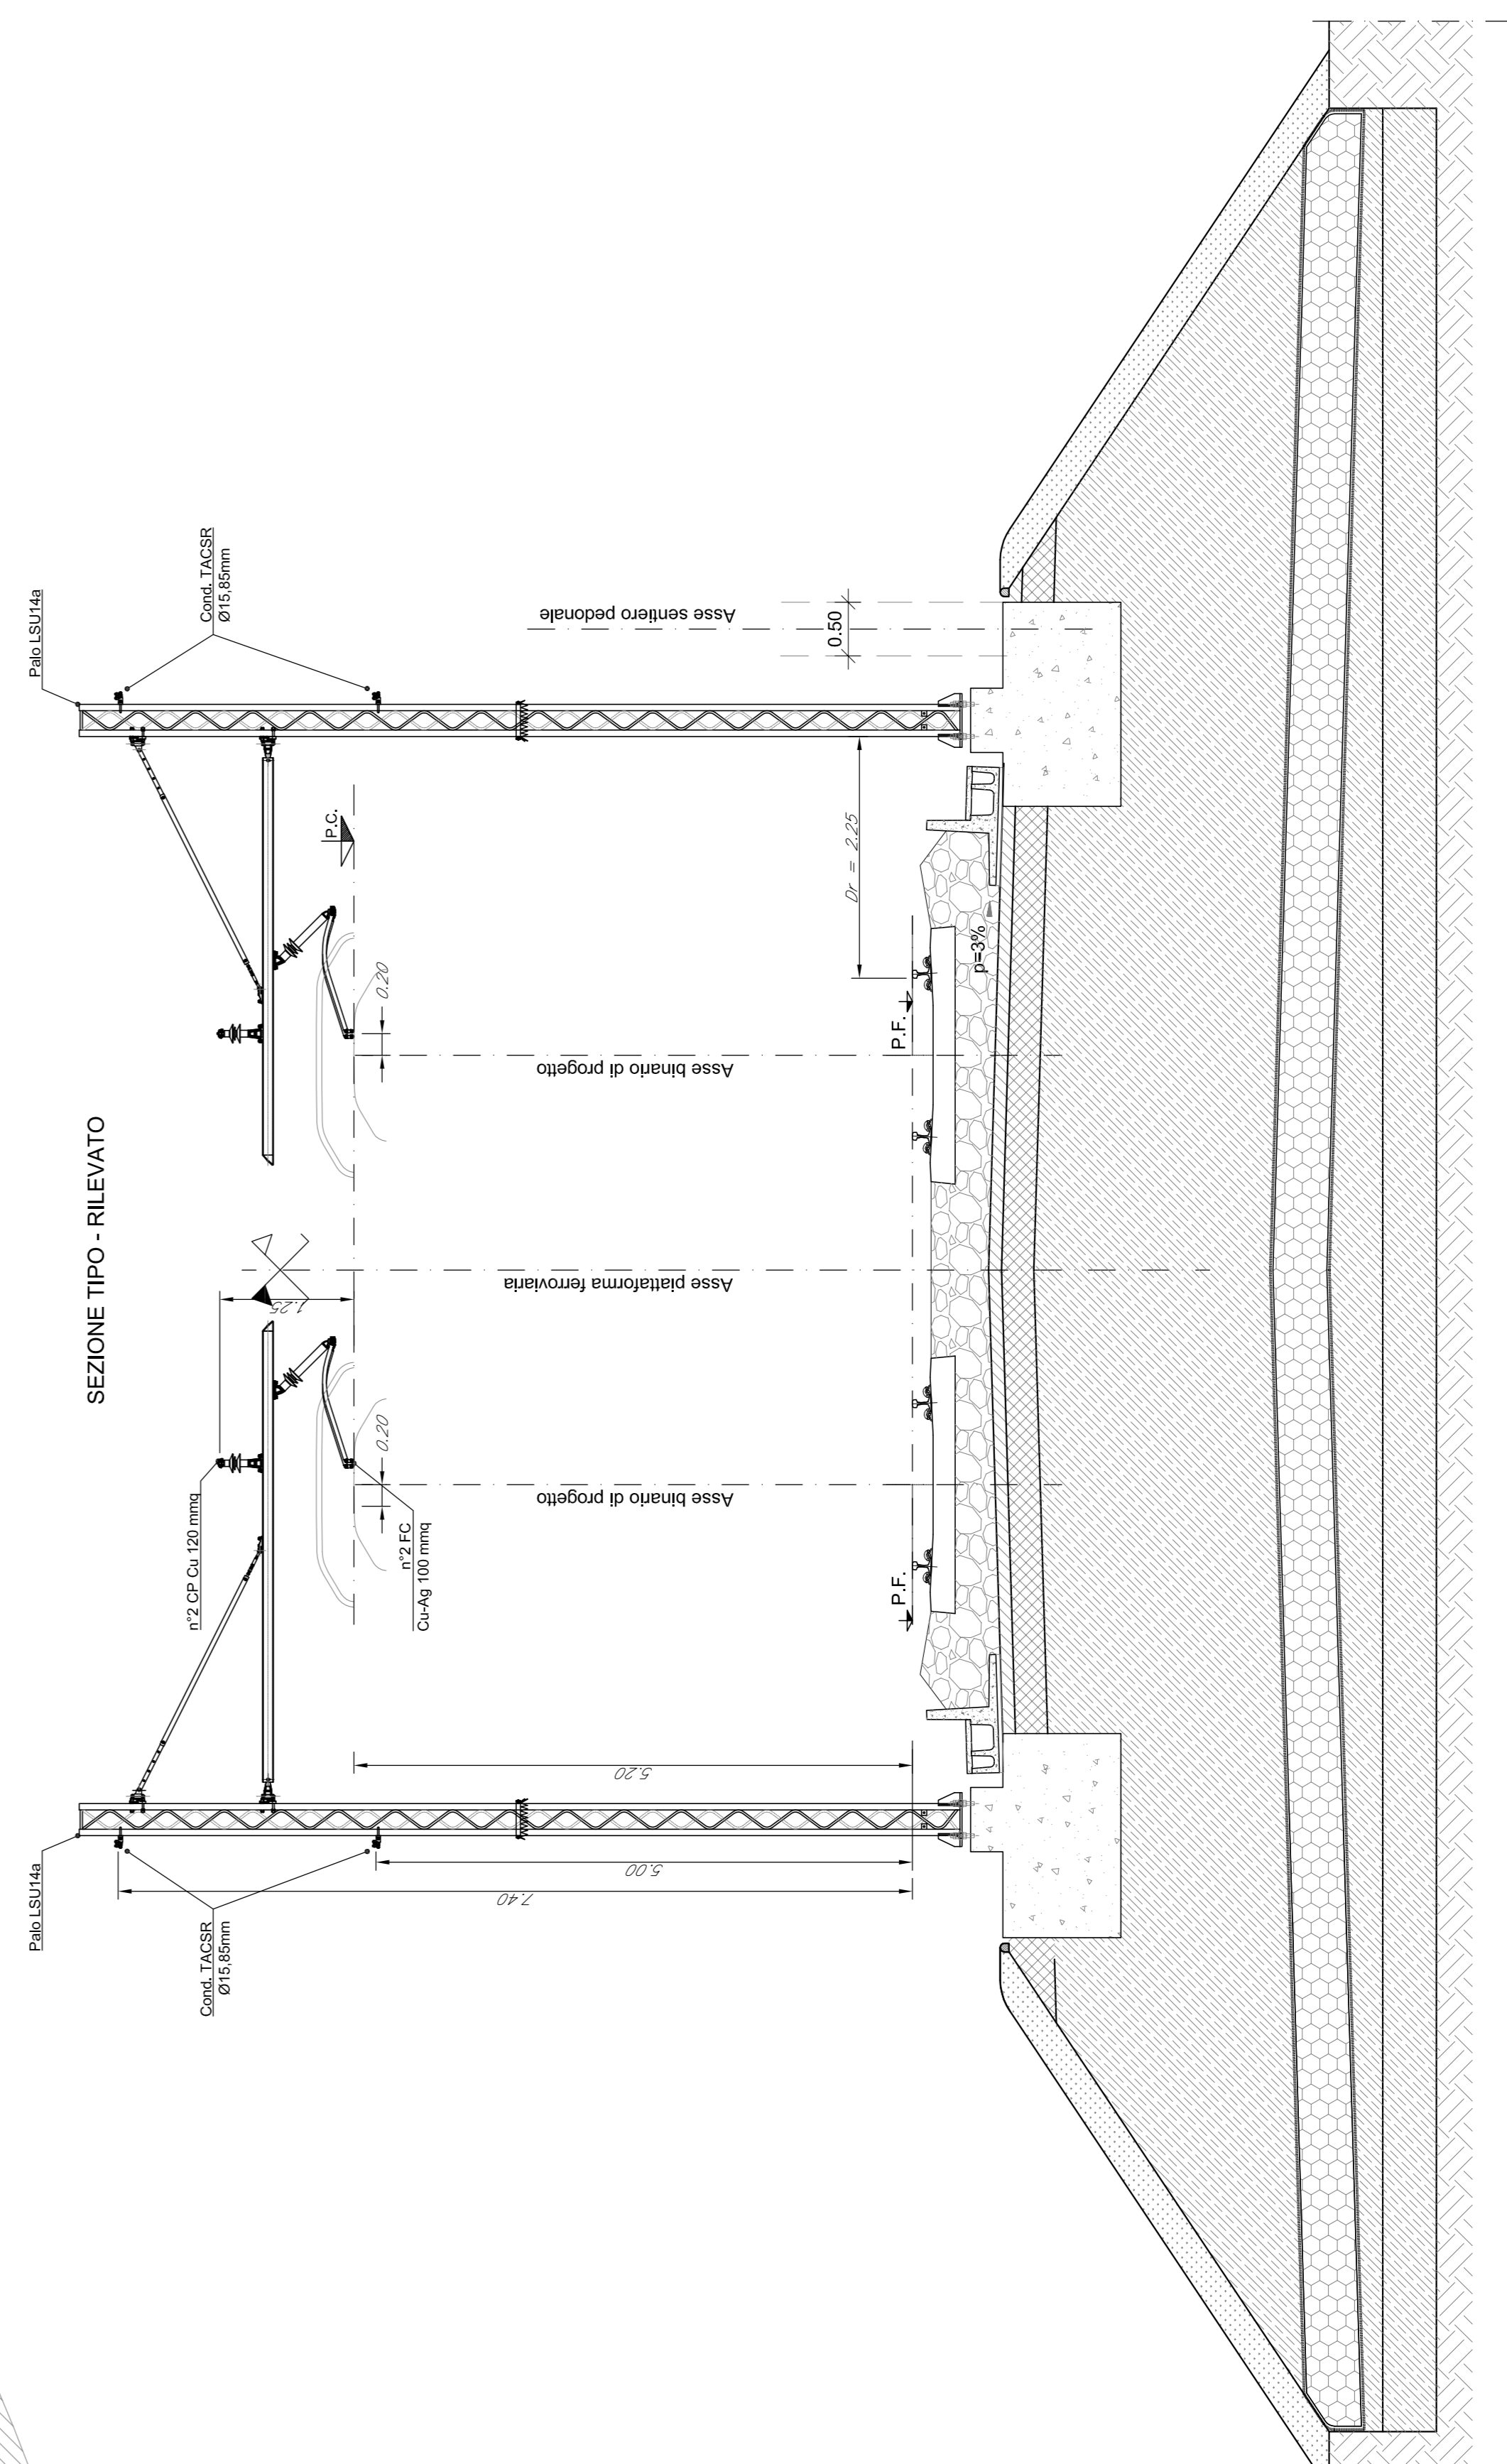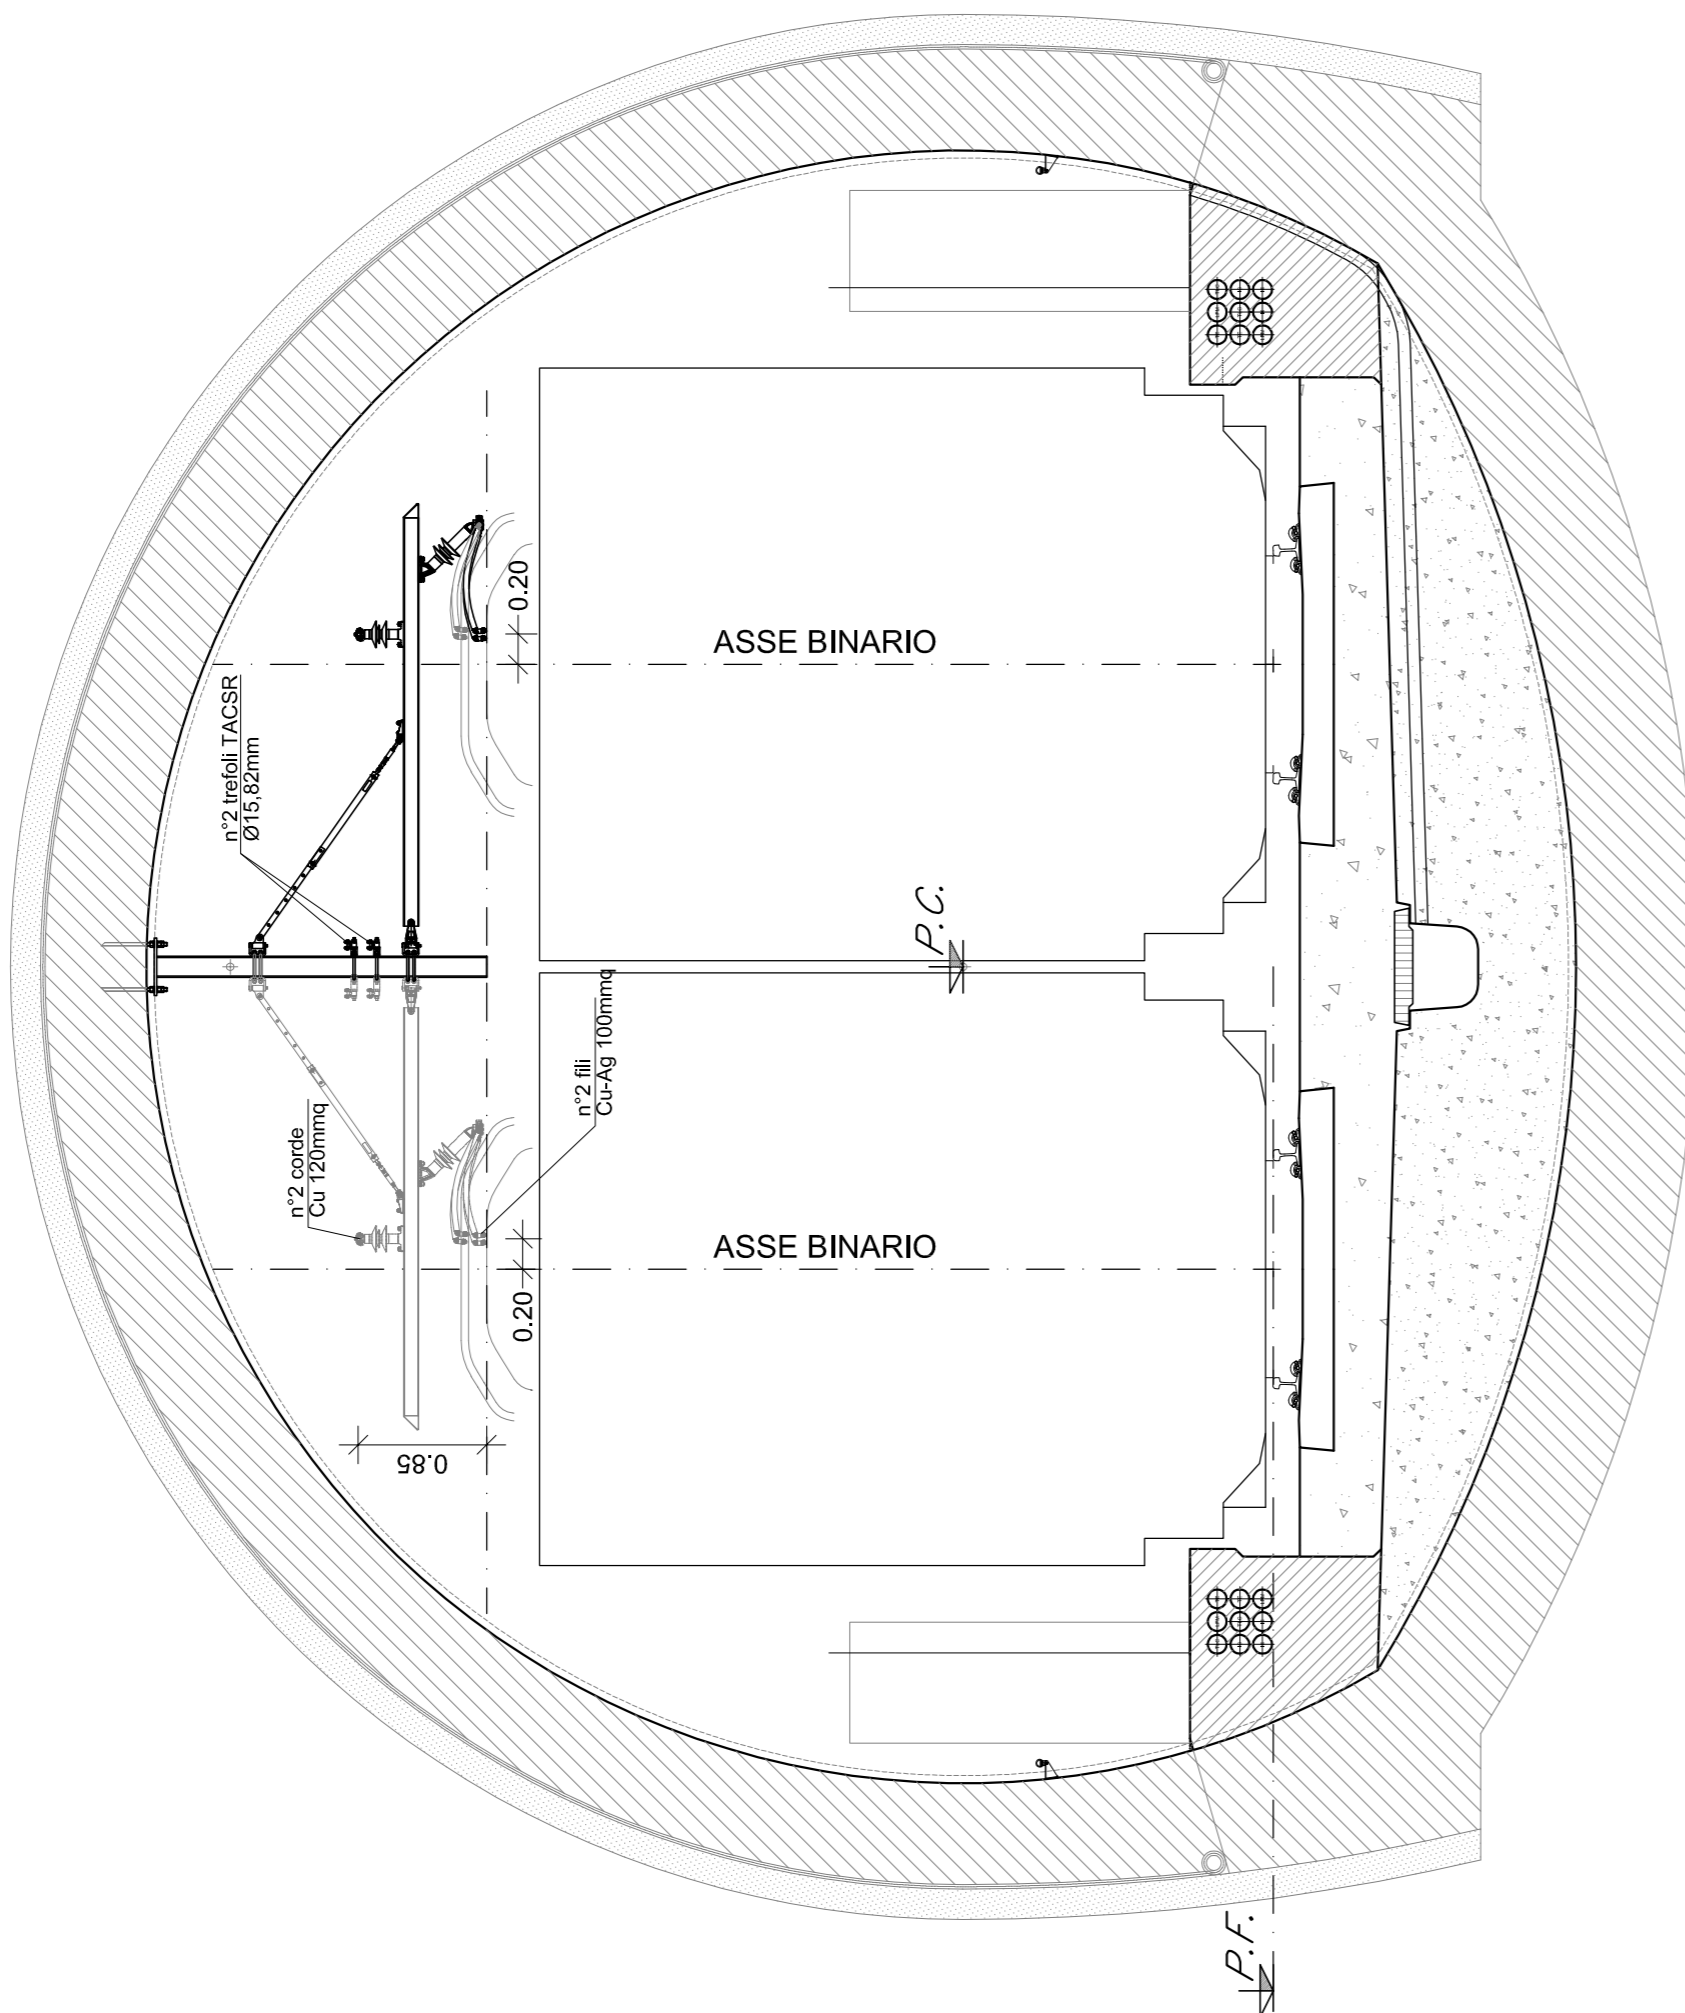

COMITENTE:



PROGETTAZIONE:



DIRETTRICE FERROVIARIA MESSINA - CATANIA - PALERMO
U.O. TECNOLOGIE SUD

PROGETTO DEFINITIVO

RADDOPPIO DELLA TRATTA GIAMPILIERI - FIUMEFREDDO
Lotto 2: Taormina (e) - Giampileri (e)

IMPIANTI TE - LINEA DI CONTATTO
GENERALI LC - SEZIONI SIGNIFICATIVE TE 1 DI 2

SCALA: 1:50

COMMESSA LOTTO FASE ENTE TIPO.DOC. ORIGINARIA PROG. REV.

RS2S	02	D	67	MB	LC0000	002	A
------	----	---	----	----	--------	-----	---

Revit.	Descrizione	Redatto	Data	Verificato	Data	Approvato	Data	A. Frenti	Autorizzato	Data
A	Emissione Esecutive	A. Geronzi	07/2018	P. Ragazzi	07/2018	P. Calamia	07/2018	A. Frenti		