


LEGENDA SIMBOLI

	Sezionatore MAT per installazione all'aperto su palo LSU
	Quadro per comando locale sezionatore MAT
	Quadro squarci di sezione
	Collegamento in cava Cu 120mmq tra morse sezionatore MATS e LSC
	Canalizzazione interrata - r12 tubi PVC Ø110mm
	Pozzetto in GLS Ø60x50cm

PIANTA CHIAVE

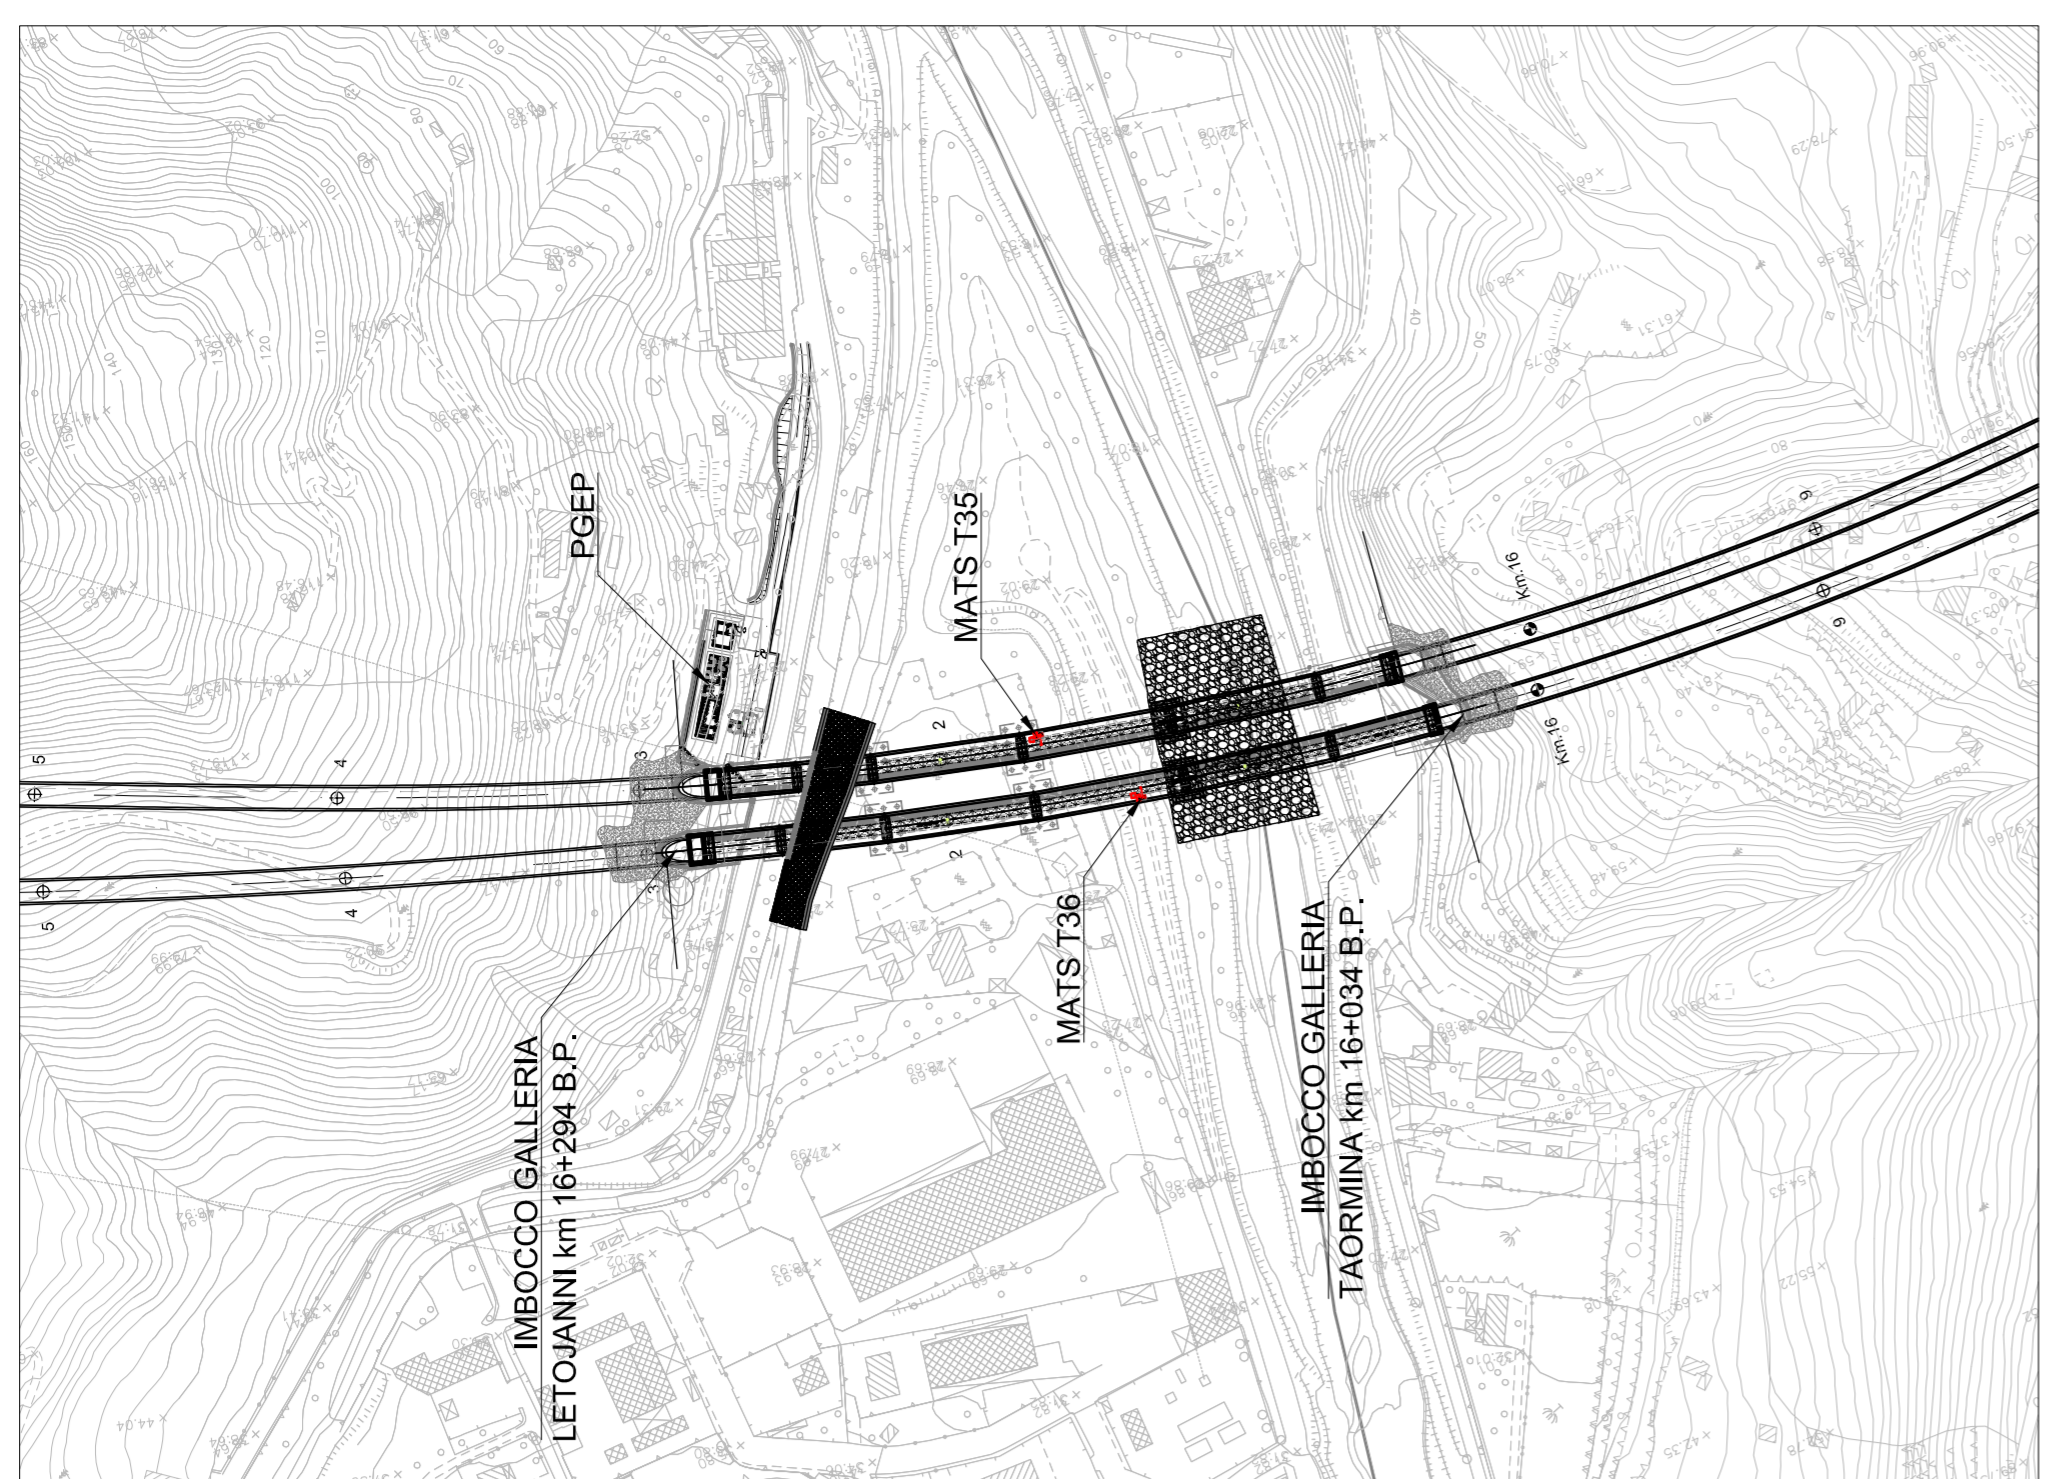

COMMITTENTE: **RFI** GRUPPO FERROVIE DELLO STATO ITALIANO

PROGETTANDBE: **ITALFERR** GRUPPO IRIDIUM DELLO STATO ITALIANO

DIRETTRICE FERROVIARIA MESSINA - CATANIA - PALERMO

U.O. TECNOLOGIE SUD

PROGETTO DEFINITIVO

RADDOPPIO DELLA TRATTA GIAMPILLERI - FIUMEFREDDO
 Lotto 2: Taormina (e) - Giampilleri (e)

IMPIANTI TE - LINEA DI CONTATTO
 DISPOSIZIONE SEZIONATORI E QUADRI SIST. MATS - KM 16+100

COMMESSA LOTTO FASE ENTE TIPO DOC. OPERA/DISCIPLINA PROG. REV.

R323 02 D 67 PZ LC2600 006 A

Rev. Descrizione Revisione Data Verificata Data Approvato Data Autorizzato Data

A Emissione Esecutivo 07/2014 07/2014 07/2014 07/2014

SCALA: 1:200

FILE: R62520201751200000004 MATS 16+100 n. Ediz.: 2/2014