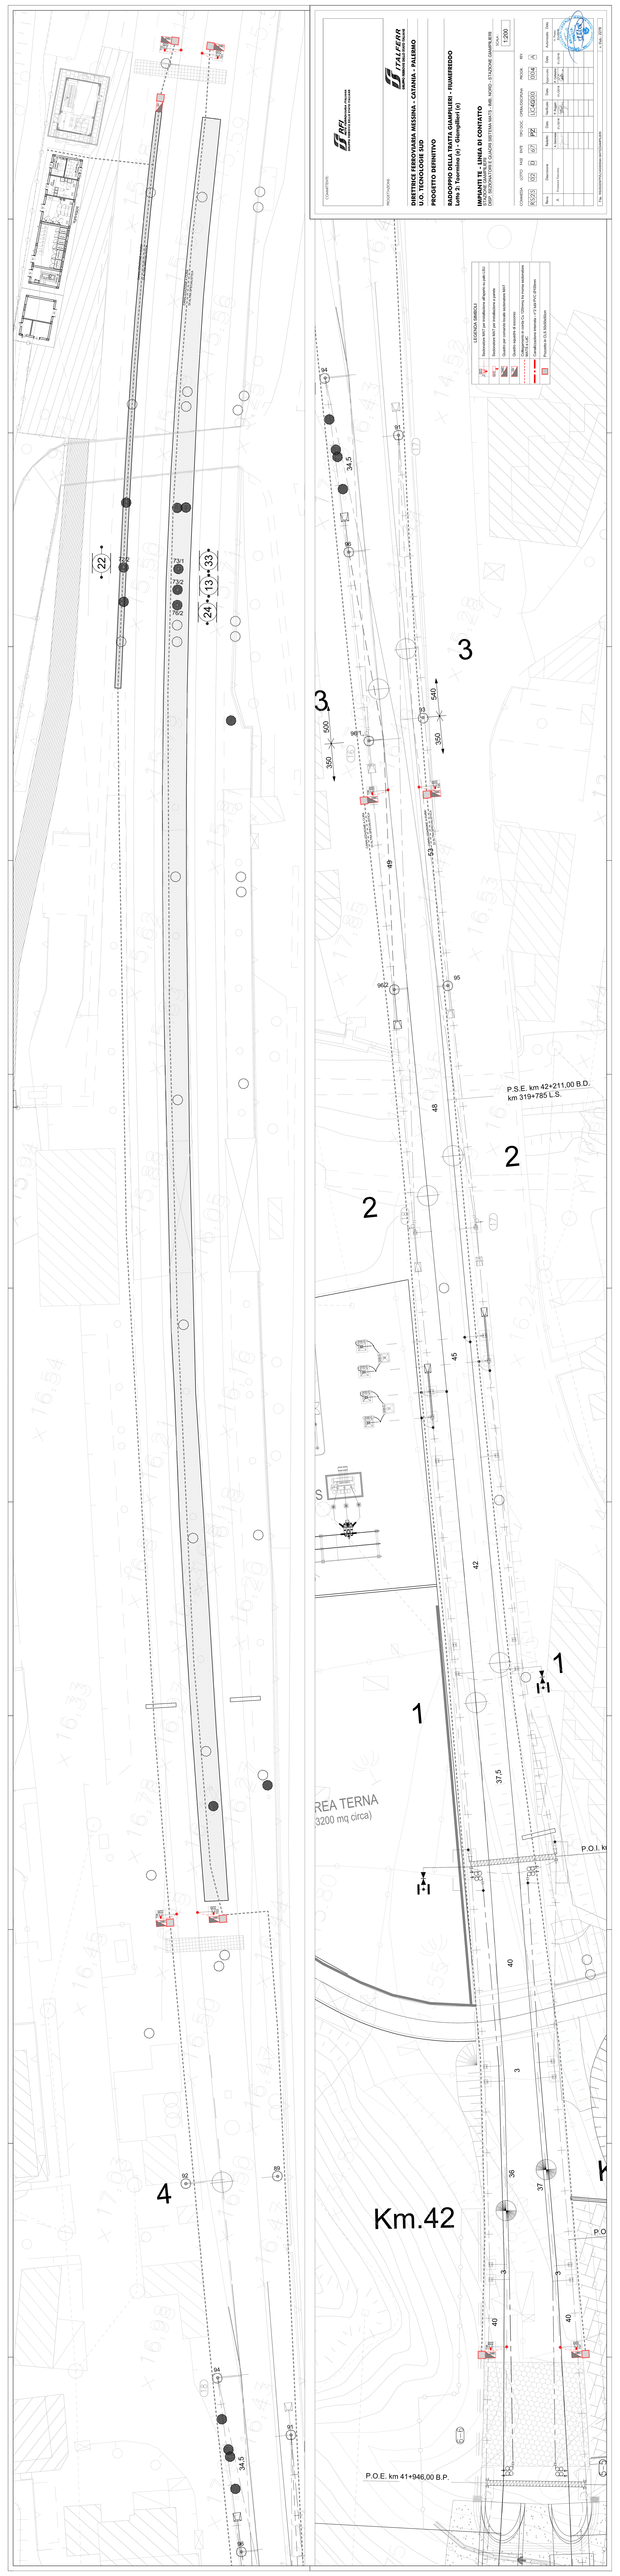
P.S.E. km 42+211,00 B.D.
km 319+785 L.S.
REA TERNA
3200 mq circa)
Km.42
P.O.E. km 41+946,00 B.P.
P.O.I. k
LEGENDA SIMBOLI
Sezione/sito ERT per installazione all'aperto, pali 9m
Sezione/sito ERT per installazione a parete
Sezione/sito ERT per installazione su pali
Sezione/sito di scambio
Sezione/sito di scambio CN, Cabina TE e/o cassetta giunzioni
Infrastruttura esistente
Infrastruttura interessata dall'intervento
Binario in fase di realizzazione
DIRETTRICE FERROVIARIA MESSINA - CATANIA - PALERMO
U.O. TECNOLOGIE SUD
PROGETTO DEFINITIVO
RADDOPPIO DELLA TRATTA CAMPOFELICE - FIUMEFREDDO
LOTTO 1 - TRATTA CATANIA - TAORMINA
IMPIANTI TE - LINEA DI CONTATTO
SOTTOSTAZIONE ELETTRICA
SSE TAORMINA CENTRALE (già SSE ZAFFERIA) e SSE NORD - STAZIONE CENTRALE
ITALFERR
RFI
Consorzio Stabile
Consorzio Cooperative Costruzioni
Consorzio Ravennate
SCALA 1:200
Rev. Descrizione
Elaborato
Verificato
Data
Autorizzato
Data
Scala
Formato
Codice Elaborato
RFI-SCSSE-DIS-I-SSE-ZAF-0001-001-F.dwg