


LEGENDA SIMBOLI IMPIANTI LFM

	Indica apparecchi alimentati da circuito di continuità (no-break)
	discesa / salita Sottopasso-Sovrappasso e salita / discesa Pensiline
	Scatola di derivazione in lega leggera 100x100x50mm - grado di protezione IP55 - morsetteria classe II
	Tubo in PVC rigido Ø32mm per distribuzione secondaria circuiti di alimentazione "Normale"
	Tubo in PVC rigido Ø32mm per distribuzione secondaria circuiti di alimentazione "No-Break"
	Canale luminoso LED 1x30 W / portacavi in acciaio zincato a caldo e verniciato, 4000 K, IK08, IP64. Lunghezza 3 metri

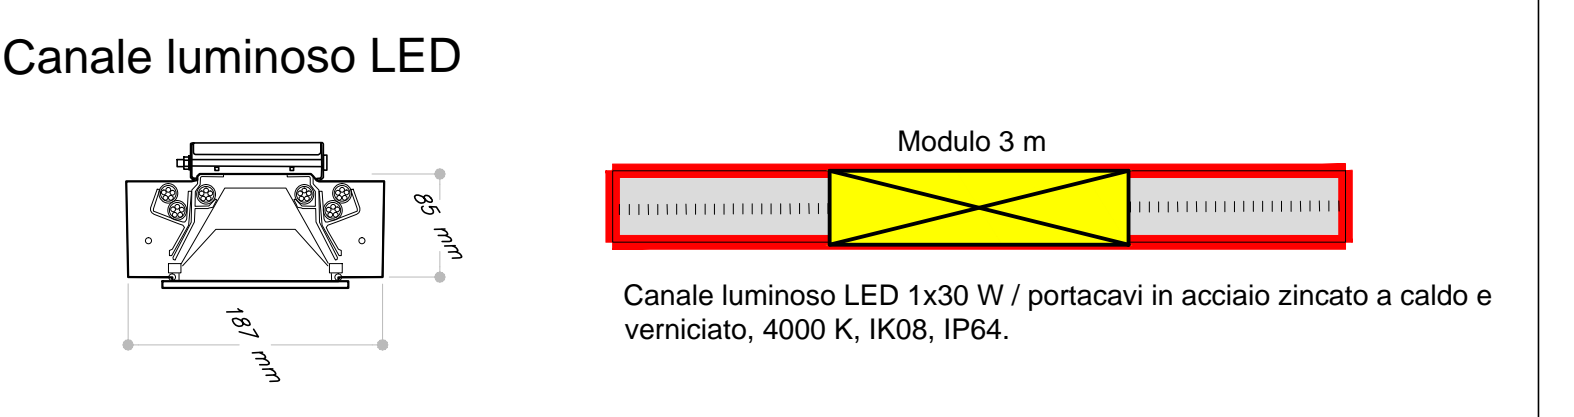

COMMITTENTE:

PROGETTAZIONE:

**DIRETTRICE FERROVIARIA MESSINA - CATANIA - PALERMO
UO TECNOLOGIE SUD**

PROGETTO DEFINITIVO

**RADDOPPIO DELLA TRATTA GIAMPILIERI - FIUMEFREDDO
Lotto 1: Fiumefreddo (i) - Taormina (i) / Letojanni**

IMPIANTI LFM
Stazioni e Fermate - Stazione Taormina - Pozzo Lumbi

Planimetria e Sezione Vie di Esodo con disposizione cavidotti ed apparecchiature

SCALA:
1:100

COMMESSA	LOTTO	FASE	ENTE	TIPO DOC.	OPERA/DISCIPLINA	PROGR.	REV.
RS2S	01	D	67	PA	LF1600	003	B

Revis.	Descrizione	Redatto	Data	Verificato	Data	Approvato	Data	Autorizzato	Data
A	Emissione Esecutiva	M. Anselmi	Ottobre 2017	G. Loggiani	Ottobre 2017	P. Calabrese	Ottobre 2017	A. Prieto	Gennaio 2018
B	Emissione Esecutiva	M. Anselmi	Gennaio 2018	G. Loggiani	Gennaio 2018	P. Calabrese	Gennaio 2018	ANTONIO M. PRIETO	Gennaio 2018