




**TIPOLOGICO ILLUMINAZIONE VIE DI ESODO  
N°2 GALLERIE SEMPLICE BINARIO CON BY-PASS L>1000 M**

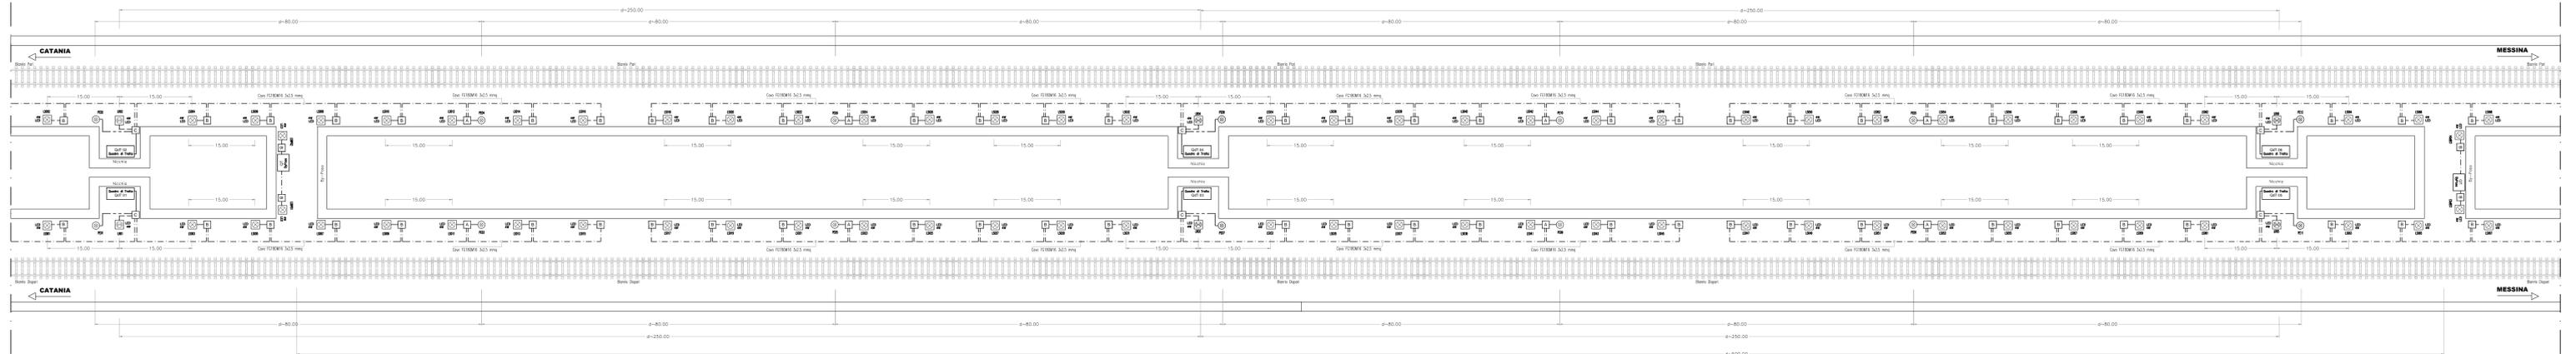


**TIPOLOGICO ILLUMINAZIONE VIE DI ESODO  
GALLERIA DOPPIO BINARIO L<1000 M**

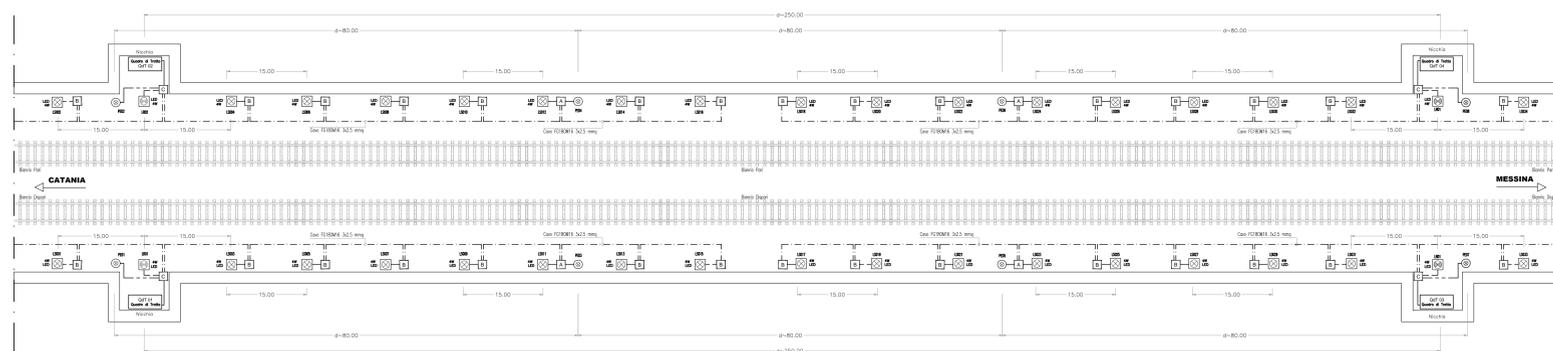


**PARTICOLARE ILLUMINAZIONE VIE DI ESODO IN GALLERIA  
GALLERIA A L<1.000 M**

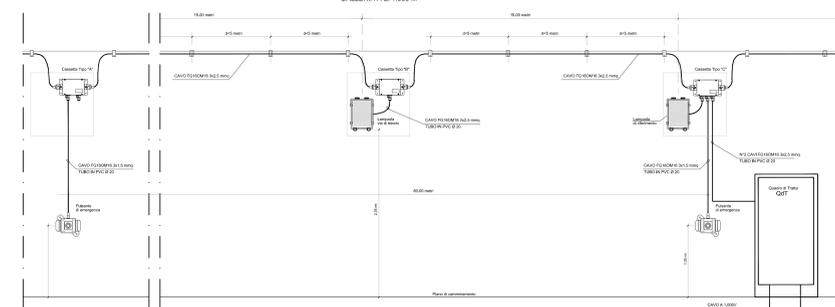

**TIPOLOGICO ILLUMINAZIONE VIE DI ESODO  
GALLERIA DOPPIO BINARIO L<1000 M**

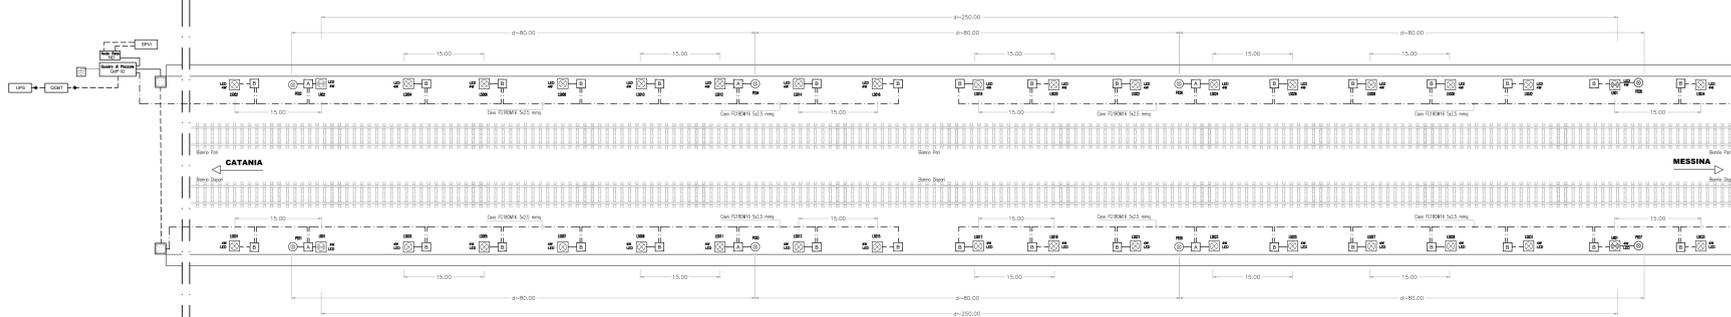

**PARTICOLARE ILLUMINAZIONE VIE DI ESODO IN GALLERIA  
GALLERIA A L<1.000 M**

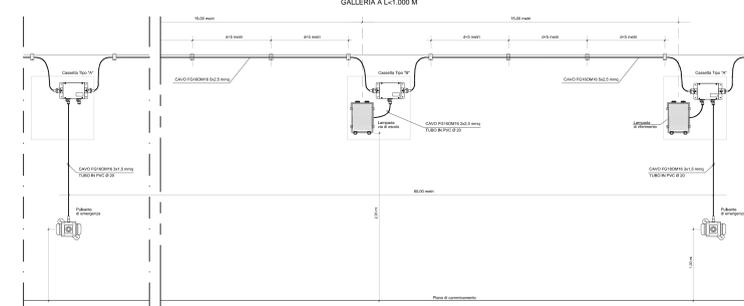

LEGENDA	
SIMBOLO	DESCRIZIONE
	Plafoniera di rifinitura (sempre accesa, interna nicchioni) con lampada LED da 4W - RFI DTC STS ENE SP IFS LF162 A del 06.11.2015
	Plafoniera di sicurezza (con accensione comandata) e lampada LED da 4W - RFI DTC STS ENE SP IFS LF162 A del 06.11.2015
	Plafoniera con led di separazione di colore blu, per accensione lampade per illuminazione delle vie di esodo RFI DPRM STF IFS LF610 C del 24.04.2012 Potenza max. 80.00 W
	QdT - Quadro di testa con trasformatore 1000/230V RFI DPRM STF IFS 610 C del 24.04.2012 (Gallerie L<1.000m)
	QdP - Quadro di placca RFI DPRM STF IFS 612 B del 24.04.2012 (Gallerie L=1.000m)
	Derivato illuminazione vie di esodo in Galleria FG180M16 3x2,5 mmq RFI DPRM STF IFS LF610 C del 24.04.2012
	Derivato illuminazione vie di esodo in Galleria FG180M16 5x2,5 mmq RFI DPRM STF IFS LF612 B del 24.04.2012
	Derivato Lampade FG180M16 2x2,5 mmq RFI DPRM STF IFS LF610 C del 24.04.2012
	Cassetta di derivazione di TIPO A-DX-610 (PMAE) - TIPO A-SX-610 (PMAE) RFI DPRM STF IFS LF614 B del 24.04.2012
	Cassetta di derivazione di TIPO B-DX-610 - TIPO B-SX-610 RFI DPRM STF IFS LF614 B del 24.04.2012
	Cassetta di derivazione di TIPO C - 610 (PMAE) RFI DPRM STF IFS LF614 B del 24.04.2012
TIPOLOGIA CONDUTTORI: Cavi: Ipp FG180M16 0,6-1KV	
TIPOLOGIA DI POSA: Cavi: sospesi su fune metallica fissata con mensole poste ad una interdistanza di 5 m.	

COMMITTENTE:

**RFI**  
GRUPPO FERROVIARIO ITALIANO  
GRUPPO FERROVIE DELLO STATO ITALIANO

PROGETTAZIONE:

**ITALFERR**  
GRUPPO FERROVIE DELLO STATO ITALIANO

**DIRETTRICE FERROVIARIA MESSINA - CATANIA - PALERMO  
UO TECNOLOGIE SUD**

**PROGETTO DEFINITIVO**

**RADDOPPIO DELLA TRATTA GIAMPILIERI - FIUMEFREDDO  
Lotto 1: Fiumefreddo (I) - Taormina (I) / Letojanni**

**IMPIANTI LFM**  
Schema illuminazione vie di esodo

SCALA: \_\_\_\_\_

Rev.	Descrizione	Redatto	Data	Verificato	Data	Approvato	Data	Autorizzato	Data
A	Emissione Esecutiva	S. Ianni	06/2017	L. Simeo	06/2017	P. Corbano	06/2017	A. Pisto	06/2018
B	Emissione Esecutiva	S. Ianni	06/2018	L. Simeo	06/2018	P. Corbano	06/2018	A. Pisto	06/2018

File: R25010a1002000003.dwg n. Ediz.: 2313