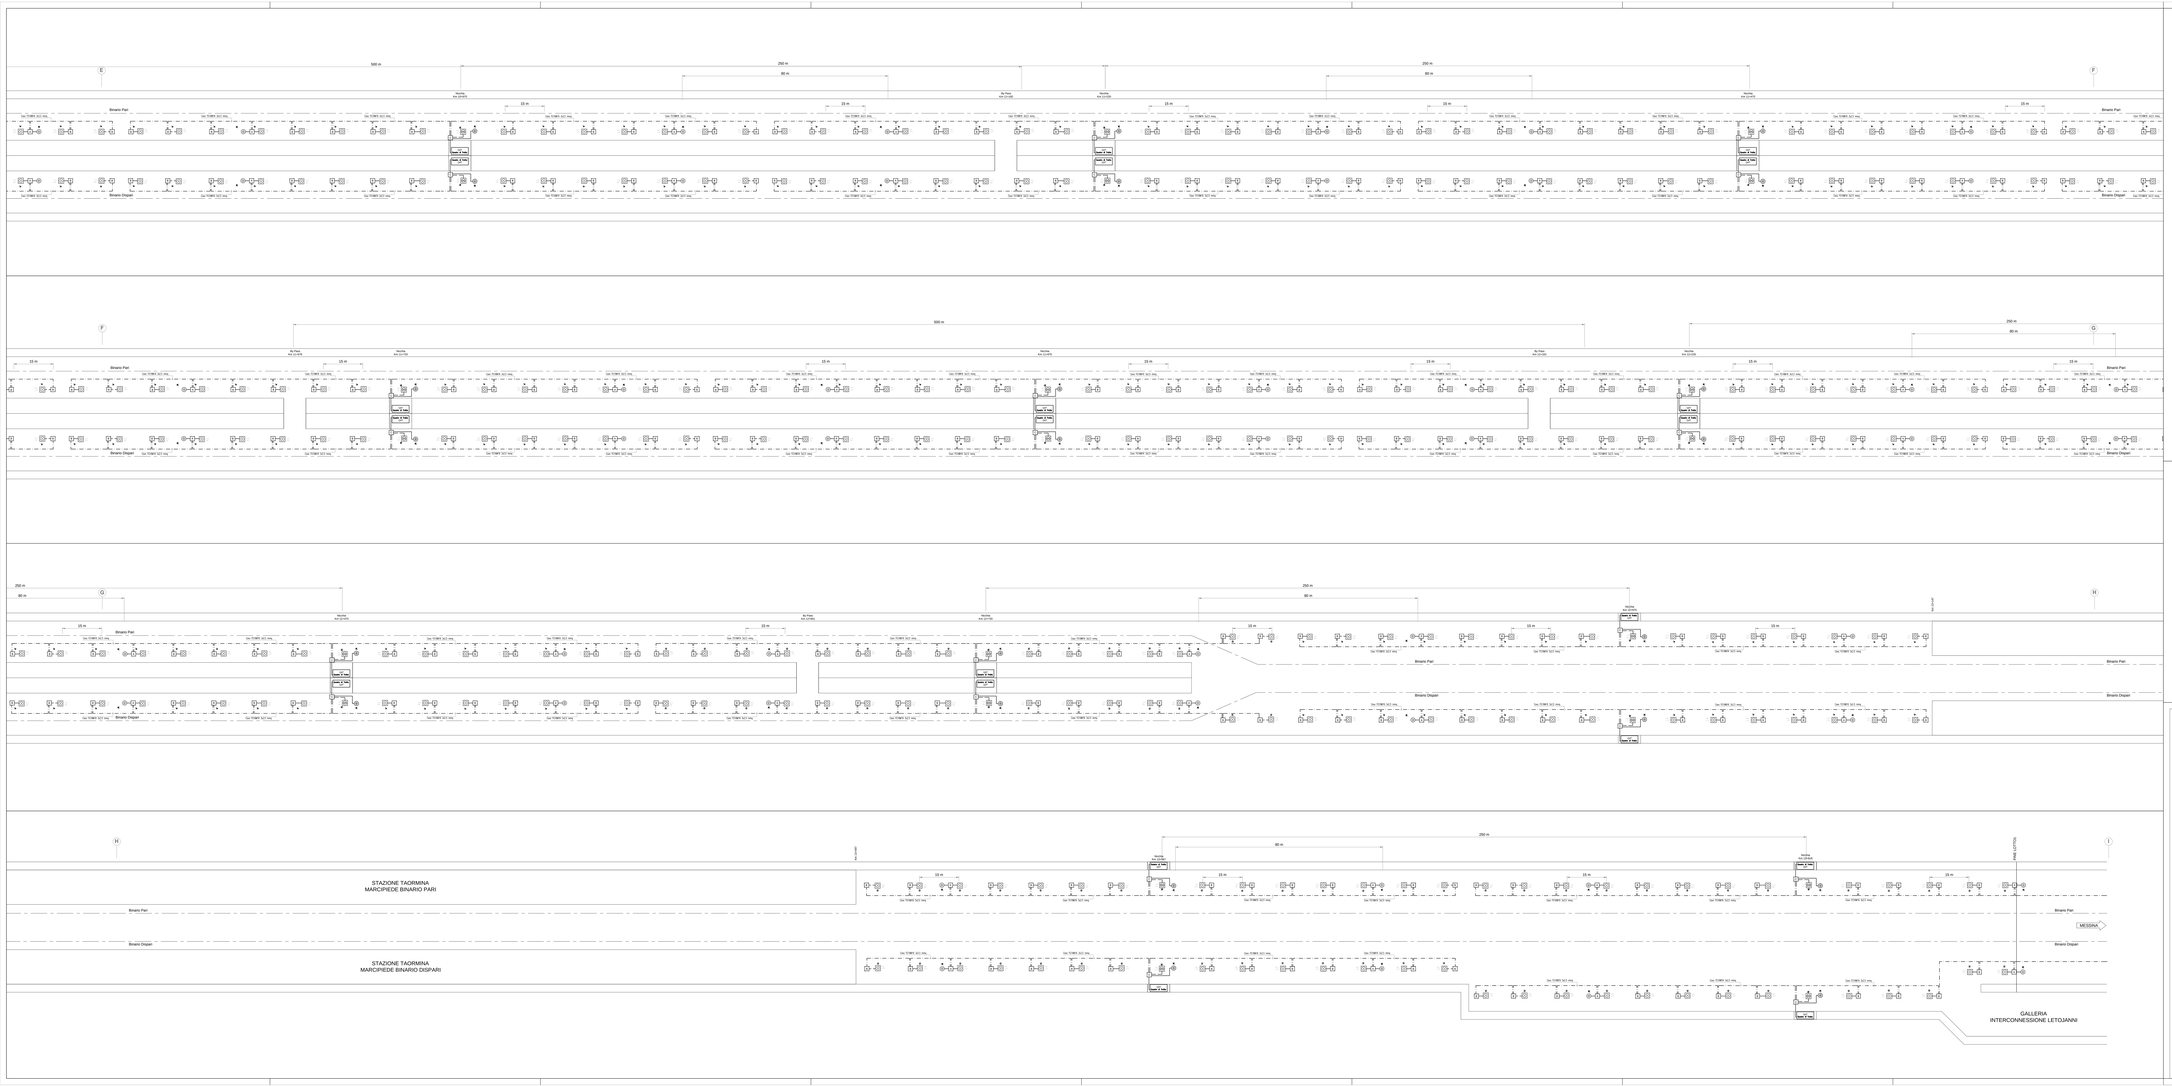
E
F
G
H
I
500 m
250 m
80 m
15 m
Binario Pari
Binario Dispari
Via TORR 322 sing.
Via TORR 322 dx
Via TORR 322 sin
Via TORR 322 dx
Via TORR 322 sin
Via TORR 322 dx
Via TORR 322 sin