



LEGENDA	
SIMBOLO	DESCRIZIONE
	Plafoniera di riferimento (sempre accesa, interno nicchioni) con lampada LED da 4W - RFI DTC STS ENE SP IFS LF162 A del 06.11.2015
	Plafoniera di sicurezza (con accensione comandata) e lampada LED da 4W - RFI DTC STS ENE SP IFS LF162 A del 06.11.2015
	Pulsante con led di segnalazione di colore blu, per accensione lampade per illuminazione delle vie di esodo RFI DPRIM STF IFS LF614 B del 24.04.2012 Passo max 80,00 mt RFI DPRIM STC IFS LF610 C del 24.04.2012
	QUT - Quadro di tratta con trasformatore 1000/230V RFI DPRIM STF IFS 610 C del 24.04.2012 (Gallerie L=1.000m)
	Dorsale illuminazione vie di esodo in Galleria FG16M16 3x2.5 mmq RFI DPRIM STC IFS LF610 C del 24.04.2012
	Derivazione Pulsante FG16M16 3x1.5 mmq RFI DPRIM STC IFS LF610 C del 24.04.2012
	Derivazione Lampade FG16M16 2x2.5 mmq RFI DPRIM STC IFS LF610 C del 24.04.2012
	Cassetta di derivazione di TIPO A-DX-610 (PMAE) - TIPO A-SX-610 (PMAE) RFI DPRIM STF IFS LF614 B del 24.04.2012
	Cassetta di derivazione di TIPO B-DX-610 - TIPO B-SX-610 RFI DPRIM STF IFS LF614 B del 24.04.2012
	Cassetta di derivazione di TIPO C - 610 (PMAE) RFI DPRIM STF IFS LF614 B del 24.04.2012
TIPOLOGIA CONDUTTORI Cavi tipo FG16M16 0,6-1KV	
TIPOLOGIA DI POSA Cavi sospesi su fune metallica fissata con mensole poste ad una interdistanza di 5 m.	

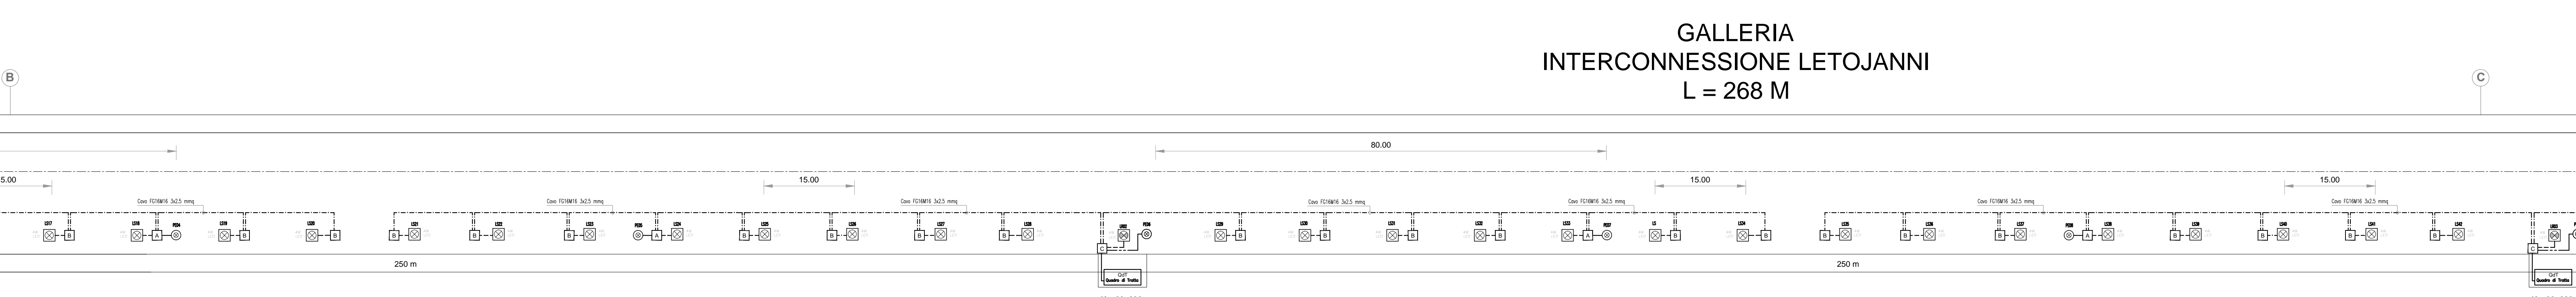

GALLERIA INTERCONNESSIONE LETOJANNI										
Quadro di Tratta		Cabin	Pulsante	Lampada LS	Lampada LR	Cassette				
PK Nicchia Bin Part	PK Nicchia Bin Dispart					Qdt	QMAT	A	B	C
	0+386	1	1	5	20	1	5	14	1	
	0+636	1		3	15	1	3	12	1	
	0+886	1		3	16	1	3	13	1	
	1+025									
	1+165	1		3	16	1	3	12	1	
	1+280									
Imbocco										
Totali		3	1	14	67	4	14	51	4	

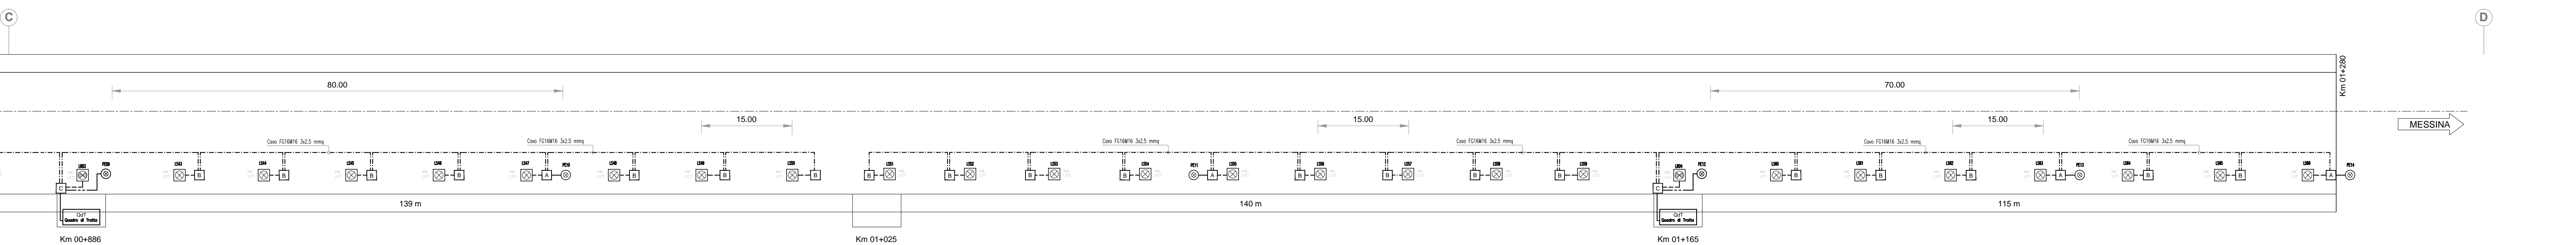

COMMITTENTE:

GRUPPO FERROVIE DELLO STATO ITALIANE

PROGETTAZIONE:

GRUPPO FERROVIE DELLO STATO ITALIANE

DIRETTRICE FERROVIARIA MESSINA - CATANIA - PALERMO
UO TECNOLOGIE SUD
PROGETTO DEFINITIVO

RADDOPPIO DELLA TRATTA GIAMPILIERI - FIUMEFREDDO
Lotto 1: Fiumefreddo (i) - Taormina (i) / Letojanni

IMPIANTI LFM
Galleria Letojanni Interconnessione
Planimetria e Galleria con disposizione cavidotti ed apparecchiature

SCALA:
1:500

COMMESSA LOTTO FASE ENTE TIPO DOC. OPERA/DISCIPLINA PROGR. REV.

RS2S 01 D 67 P8 LF2400 001 B

Revis.	Descrizione	Redatto	Data	Verificato	Data	Approvato	Data	Autorizzato	Data
A	Emissione Esecutiva	R. Lamanna	Genno 2017	G. Laganà	Genno 2017	F. Carlesino	Genno 2017	A. Presta	Genno 2018
B	Emissione Esecutiva	R. Lamanna	Gen. 2018	G. Laganà	Gen. 2018	F. Carlesino	Gen. 2018	A. Presta	Gen. 2018