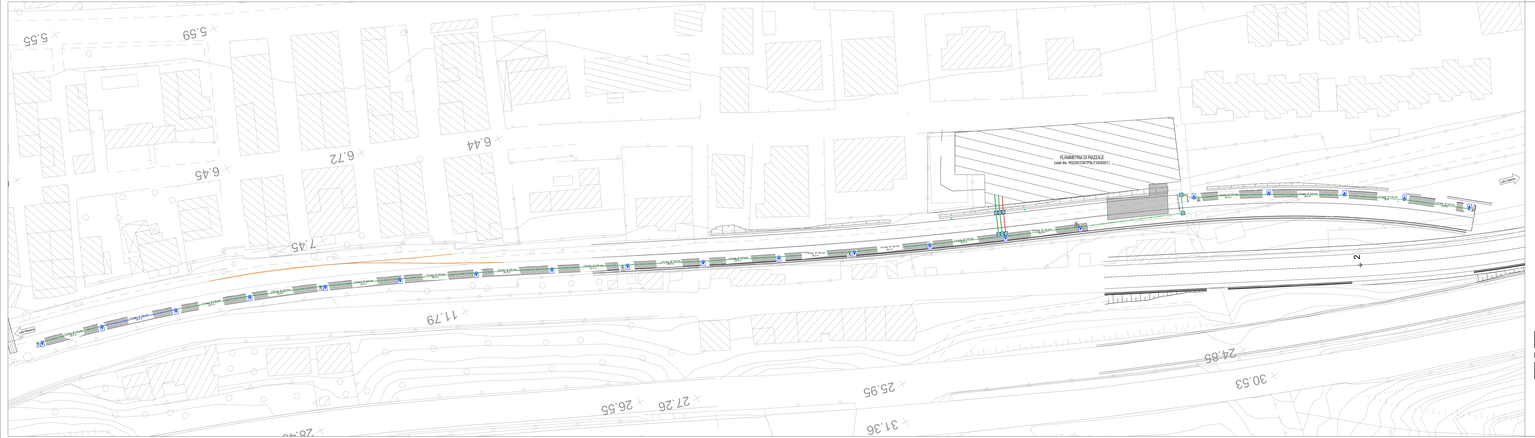

LEGENDA SIMBOLI	
	Pozzetto 100x100x150 cm – Attraversamento Binario
	Pozzetto 80x80x100 cm – Smistamento
	Palina in vetroresina HH=5.2 m NO BREACK per cavalcavia. Apparecchio di illuminazione per esterni con ottica stradale a luce diretta, con sorgente luminosa a LED di potenza ~ 68 W - 7450 lm. Vano ottico in policarbonato, con guarnizione in silicone, chiusura con cristallo temperato, fissaggio a palina, grado di protezione IP67, dotato di diver con 3 profili di funzionamento al 100% con differenti livelli di flusso luminoso e profilo di riconoscimento della mezzanotte. IK08, Classe di isolamento II. Derivazione tramite giunto nel pozzetto.
	Palina in vetroresina HH=5.2 m NO BREACK completa di blocco fondazione 80x80x80 cm a pozzetto ingresso cavi 40x40x40cm. Copertino in ALL. Apparecchio di illuminazione per esterni con ottica stradale a luce diretta, con sorgente luminosa a LED di potenza ~ 68 W - 7450 lm. Vano ottico in policarbonato di alluminio, possibilità di regolazione dell'inclinazione rispetto al manto stradale. Grado di protezione IP67, dotato di diver con 3 profili di funzionamento al 100% con differenti livelli di flusso luminoso e profilo di riconoscimento della mezzanotte. IK08, Classe di isolamento II. Derivazione tramite giunto nel pozzetto.
	Pulsante di emergenza a Fungo con installazione a palina in acciaio inox AISI 304 IP 55 di dimensioni e forma in conformità alla STF 80-12RFI(RFI) STC IFS 276/14 con integrata sul pulsante lampada di segnalazione a LED BLU. Completo di presaccavo IP 57 in acciaio inox per ingresso cavi di collegamento. Completo di cavetto di sicurezza lungo 1,5 m. Completo di targa in PVC 250x250 con pittogramma IP 67 dimensioni e forma in conformità alla STF 80-12RFI(RFI) STC IFS 276/14. comprensivo di staffe per il fissaggio a palina. Completo di apparecchio dispositivo elettronico di controllo PAWE, il tutto cablato in classe II. Completo di ingresso e uscita tubo-cavi della dorsale e verso la lampada e/o pulsante di emergenza, realizzato mediante pressacavi, di grado di protezione IP68.
	n°3 tubi pvc Ø 125mm - Polifora principale realizzata dal civile all'interno del marciapiede
	Via cavi principale posizionata sotto il marciapiede del viadotto realizzata dal civile

DOC. DI RIFERIMENTO	
NUM. DOC.	DESCRIZIONE
RS2S01DE7PBLF240001	Planimetria di Piazzale con disposizione cavidotti ed apparecchiature

COMMITTENTE:

RFI RETE FERROVIARIA ITALIANA
GRUPPO FERROVIE DELLO STATO ITALIANE

PROGETTAZIONE:

ITALFERR
GRUPPO FERROVIE DELLO STATO ITALIANE

DIRETTRICE FERROVIARIA MESSINA - CATANIA - PALERMO
UO TECNOLOGIE SUD

PROGETTO DEFINITIVO

RADDOPPIO DELLA TRATTA GIAMPILIERI - FIUMEFREDDO
Lotto 1: Fiumefreddo (i) - Taormina (i) / Letojanni

IMPIANTI LFM
Galleria Equivalente A (Lotto1: Taormina - Letojanni Interconnessione)
Planimetria Marciapiedi FFP con disposizione cavidotti ed apparecchiature

SCALA: 1:500

COMMESSA	LOTTO	FASE	ENTE	TIPO DOC.	OPERA/DISCIPLINA	PROGR.	REV.
RS2S	01	D	67	PB	LF240	002	A

Revis.	Descrizione	Redatto	Data	Verificato	Data	Approvato	Data	Autorizzato	Data
A	Emissione Esecutiva	M. Aversa	Gennaio 2018	S.C. Cragnotti	Gennaio 2018	P. Cadarone	Gennaio 2018	A.Pirello	Gennaio 2018

File: RS2S01DE7PBLF240002A.dwg

n. Elab.: 2345