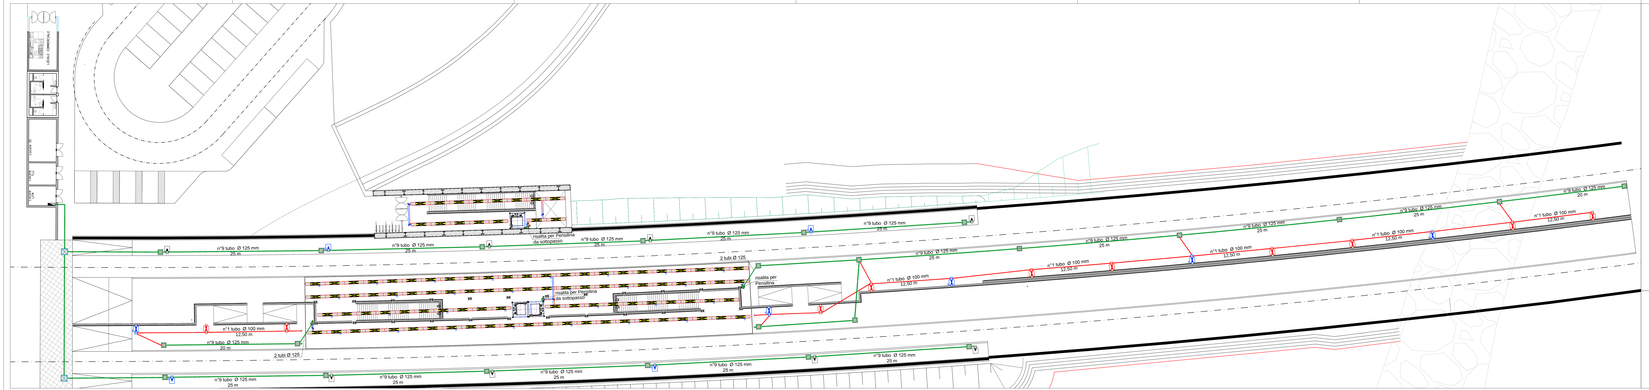
n°9 tubo Ø 125 mm
25 m
n°1 tubo Ø 100 mm
12.50 m
2 tubi Ø 125
matita per Fiumefreddo da sottopasso
matita per Fiumefreddo da sottopasso
matita per Fiumefreddo
matita per Fiumefreddo da sottopasso
n°1 tubo Ø 125 mm
25 m
n°1 tubo Ø 150 mm
12.50 m
n°1 tubo Ø 125 mm
12.50 m
n°1 tubo Ø 100 mm
12.50 m
n°1 tubo Ø 125 mm
12.50 m
n°1 tubo Ø 125 mm
12.50 m
n°1 tubo Ø 125 mm
12.50 m
n°9 tubo Ø 125 mm
25 m
n°9 tubo Ø 125 mm
25 m
n°9 tubo Ø 125 mm
25