PLANIMETRIA DI TRACCIAMENTO
scala 1:2000

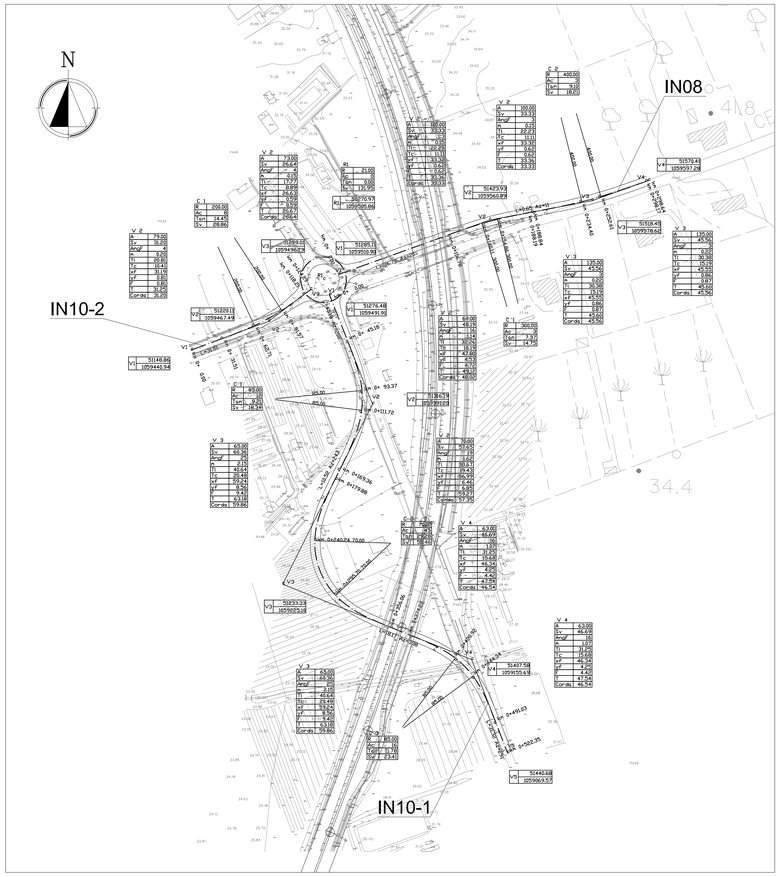

PLANIMETRIA DI PROGETTO E IDRAULICA
scala 1:2000

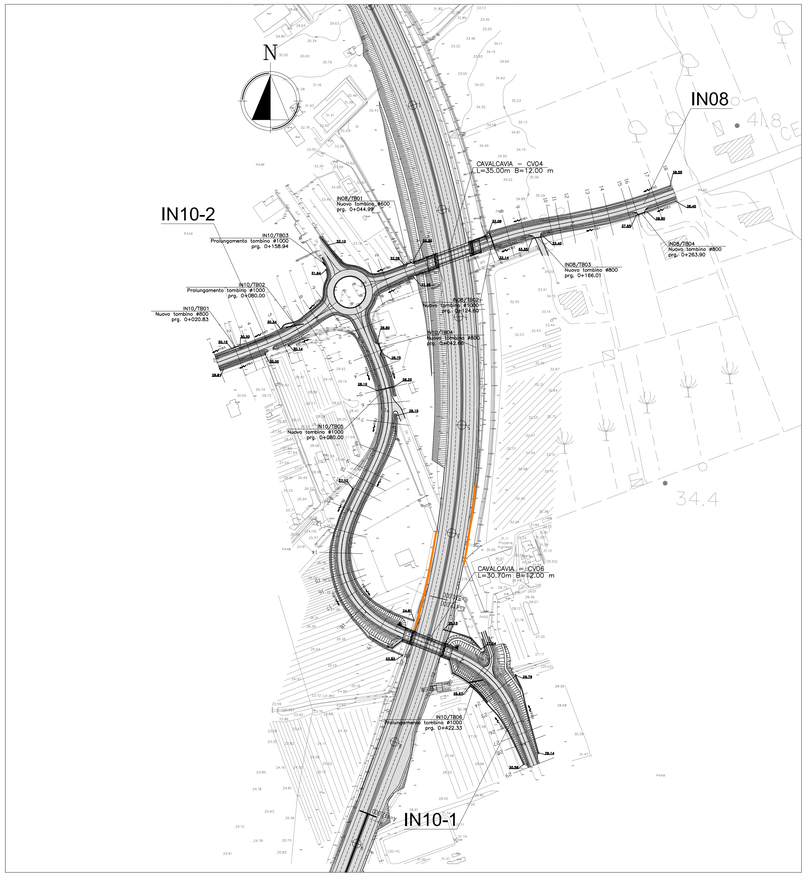

SEZIONI TIPO
scala 1:100

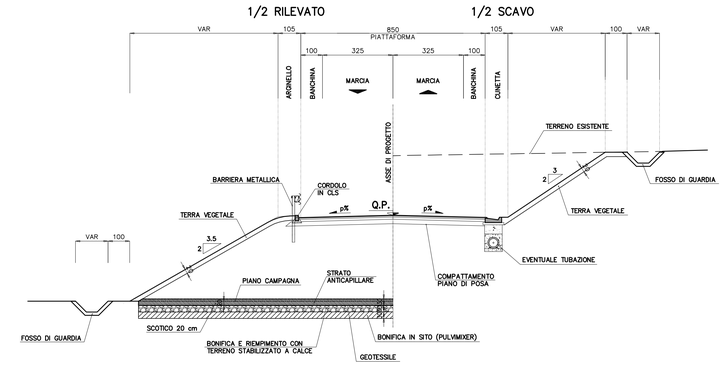

IN CORRISPONDENZA CAVALCAVIA

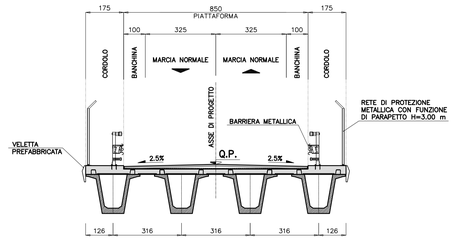

PARTICOLARE PAVIMENTAZIONI
scala 1:20

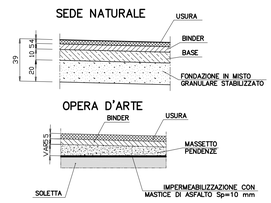

LEGENDA IDRAULICA

	COLLETTORE IN ACCIAIO (SU VIADOTTI) DN (mm)
	COLLETTORE – DN (mm)
	EMBRICI
	FOSSI DI GUARDIA / CANALETTE
●	CADITOIA SU VIADOTTO
	POZZETTO CON CADITOIA
	DIREZIONE DEFLUSSO CANALETTE E FOSSI
	DIREZIONE DEFLUSSO COLLETTORI
	IMPLUVIO
	COLMO

NOTA BENE

NEI TRATTI IN RILEVATO PREVEDERE EMBRICI PASSSO 20m

PROFILO LONGITUDINALE ASSE IN10–1
scala 1:2000/1:200

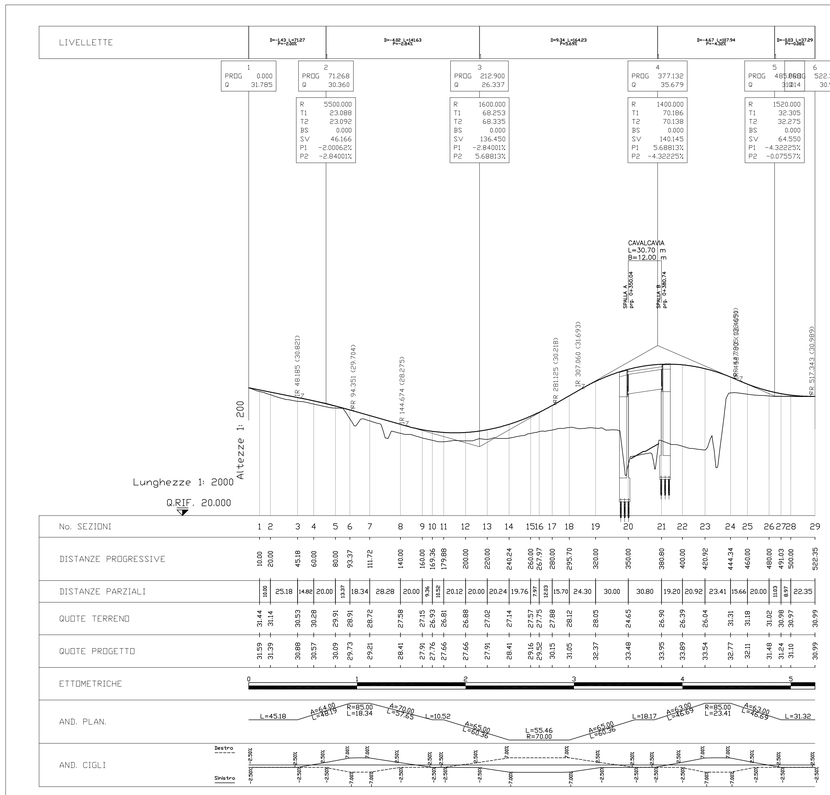

PROFILO LONGITUDINALE ASSE IN10–2
scala 1:2000/1:200

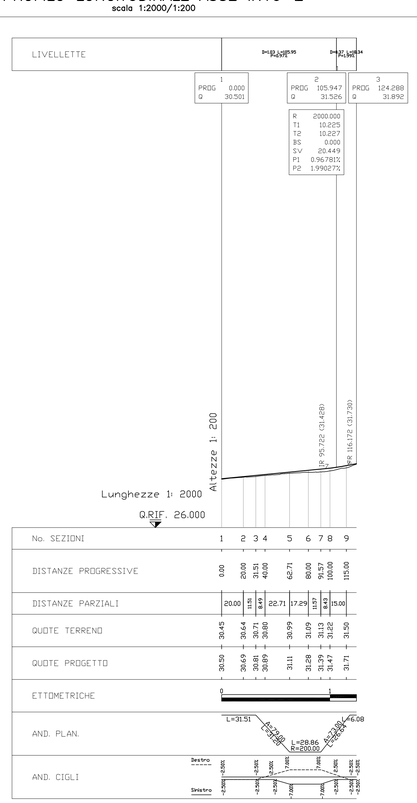

PROFILO LONGITUDINALE ASSE IN08
scala 1:2000/1:200

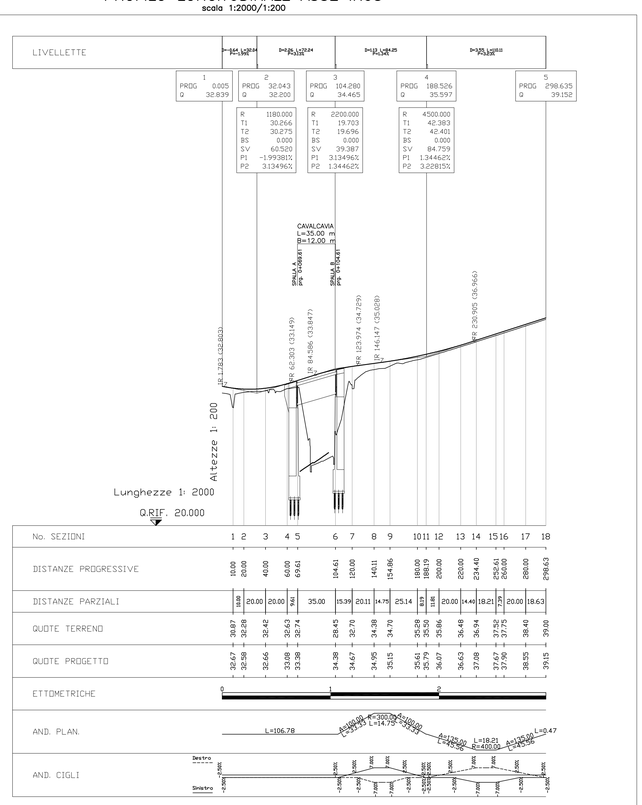

IL PRESENTE DOCUMENTO NON POTRA' ESSERE COPIATO, RIPRODOTTO O ALTRIMENTI PUBBLICATO, IN TUTTO O IN PARTE, SENZA IL CONSENSO SCRITTO DELLA SOC. AUTOSTRADE PER L'ITALIA S.P.A.. OGNI UTILIZZO NON AUTORIZZATO SARA' PERSEGUITO A NORMA DI LEGGE.
THIS DOCUMENT MAY NOT BE COPIED, REPRODUCED OR PUBLISHED, EITHER IN PART OR IN ITS ENTIRETY, WITHOUT THE WRITTEN PERMISSION OF SOC. AUTOSTRADE PER L'ITALIA S.P.A.. UNAUTHORIZED USE WILL BE PROSECUTED BY LAW.

Società Autostrada Tirrenica p.A.
GRUPPO AUTOSTRADE PER L'ITALIA S.p.A.

AUTOSTRADA (A12) : ROSIGNANO – CIVITAVECCHIA
LOTTO 2
TRATTO: SAN PIETRO IN PALAZZI – SCARLINO
PROGETTO DEFINITIVO

INFRASTRUTTURA STRATEGICA DI PREMINENTE INTERESSE NAZIONALE LE CUI PROCEDURE DI APPROVAZIONE SONO REGOLATE DALL' ART. 161 DEL D.LGS. 163/2006

VL–VIABILITA' INTERFERITA

PARTE STRADALE
DEVIAZIONE S.P. CECINA – VIA TERRA DEI CECI (VERSO CASALE MARITTIMO) – VIA DEL PARATINO
PLANIMETRIE PROFILI LONGITUDINALI E SEZIONI TIPO

IL RESPONSABILE PROGETTAZIONE SPECIALISTICA
Ing. Massimiliano Giacobbi
Ord. Ingg. Milano N. 20746
RESPONSABILE UFFICIO STD

IL RESPONSABILE INTEGRAZIONE PRESTAZIONI SPECIALISTICHE
Ing. Alessandro Arti
Ord. Ingg. Milano N. 20015
COORDINATORE GENERALE APS

IL DIRETTORE TECNICO
Ing. Maurizio Torresi
Ord. Ingg. Milano N. 14492
RESPONSABILE DIREZIONE SVILUPPO INFRASTRUTTURE

RIFERIMENTO ELABORATO	DIRETTORIO		FILE			DATA:	REVISIONE	
IN08–IN10	codice commessa	lotto/sog.	unità	n. progressivo		FEBBRAIO 2011	n.	data
	1 2 1 2 1 2 0 1		S T D	1 5 3 0 –		SCALA: VARIE		

spea autostrade — ingegneria europea
ELABORAZIONE GRAFICA A CURA DI :
ELABORAZIONE PROGETTUALE A CURA DI : Ing. Danilo D'Alessandro – O.I. L'Aquila N.1503
CONSULENZA A CURA DI :
IL RESPONSABILE UFFICIO/UNITA' : Ing. Massimiliano Giacobbi – O.I. Milano N.20746

RESPONSABILE DI COMMESSA
Ing. Michele Parrella
Ord. Ingg. Avellino N. 933
COORDINATORE OPERATIVO DI PROGETTO

VISTO DEL COMMITTENTE

VISTO DEL CONCEDENTE