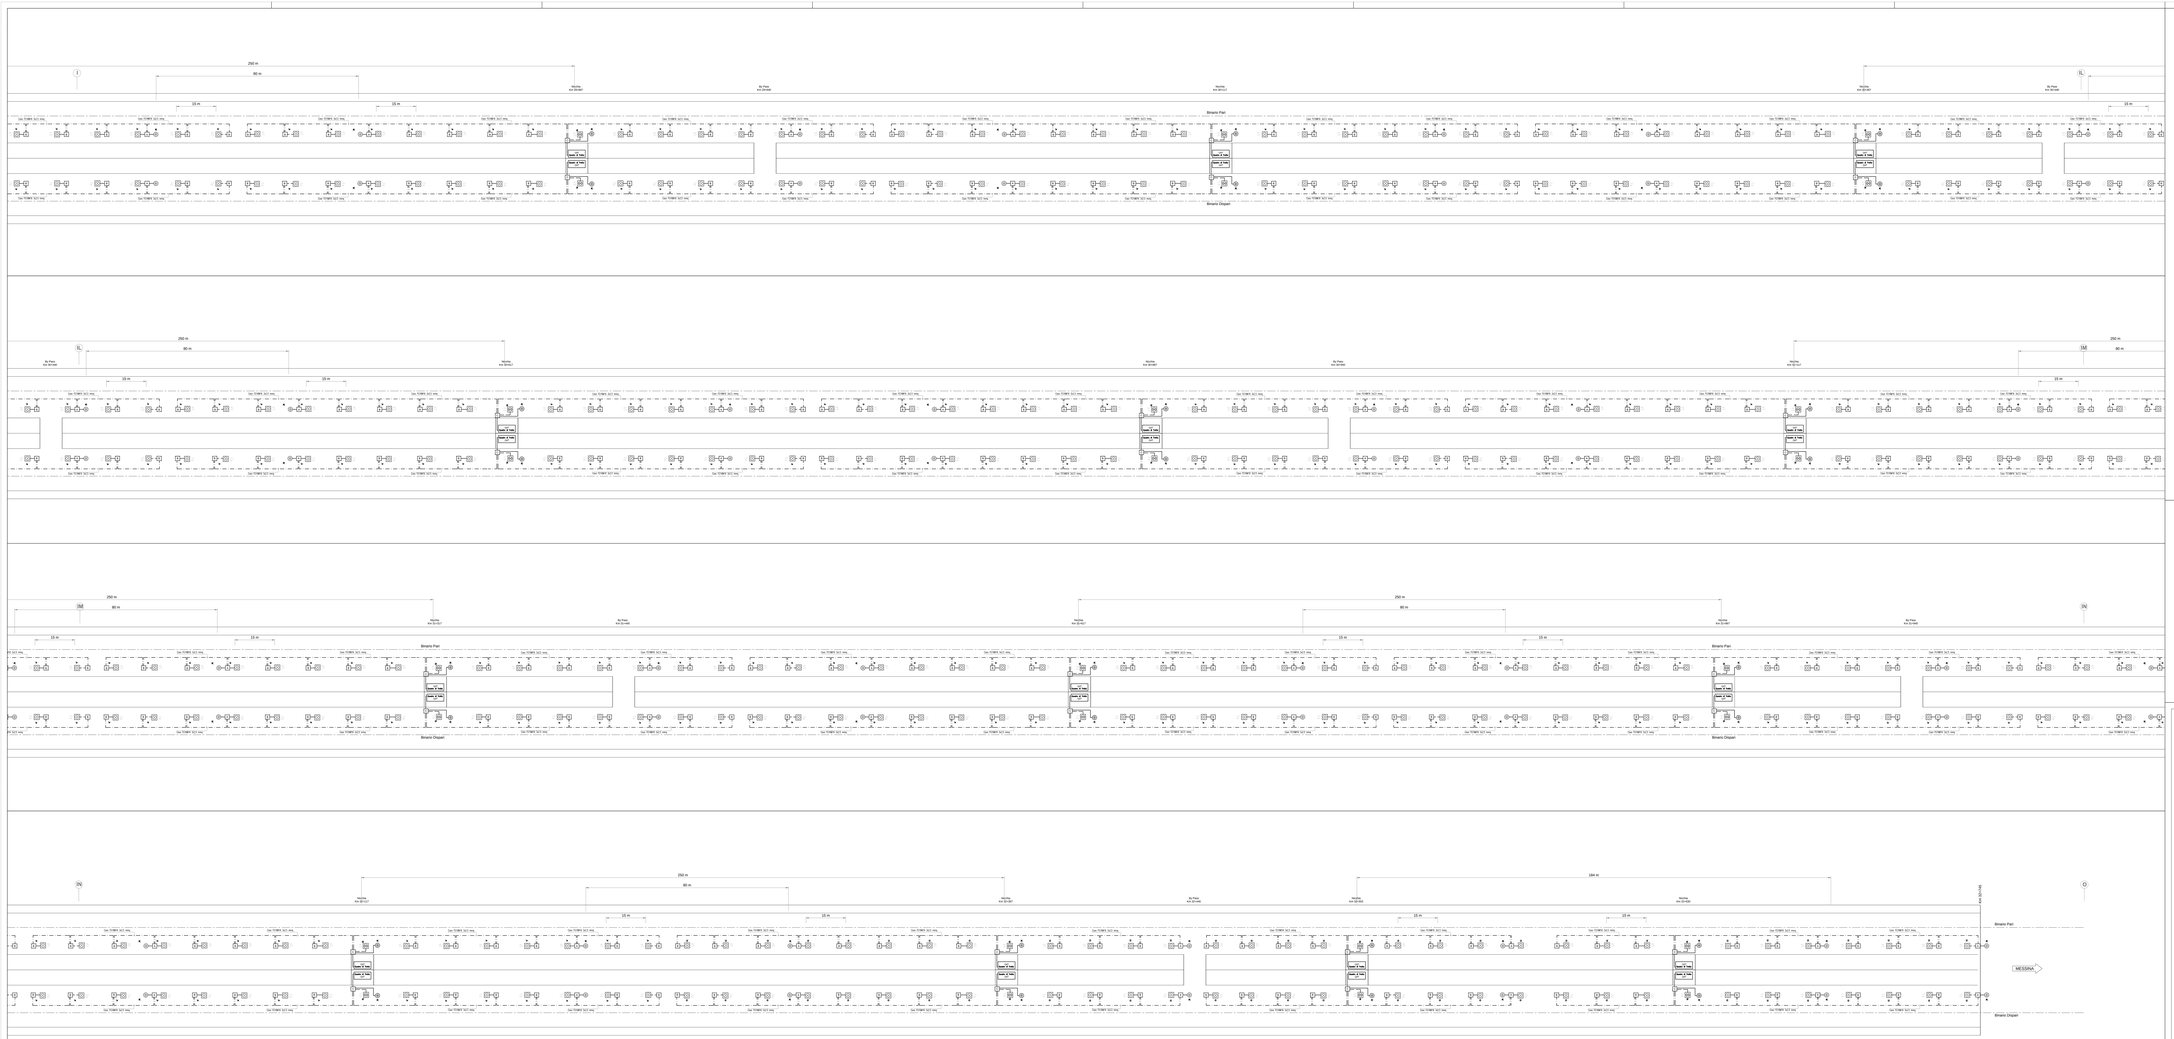
250 m
80 m
15 m
Binario Pari
Binario Dispari
Uscita TCMS SCI mq.
Uscita TCMS SCI mq.
Uscita TCMS SCI mq.