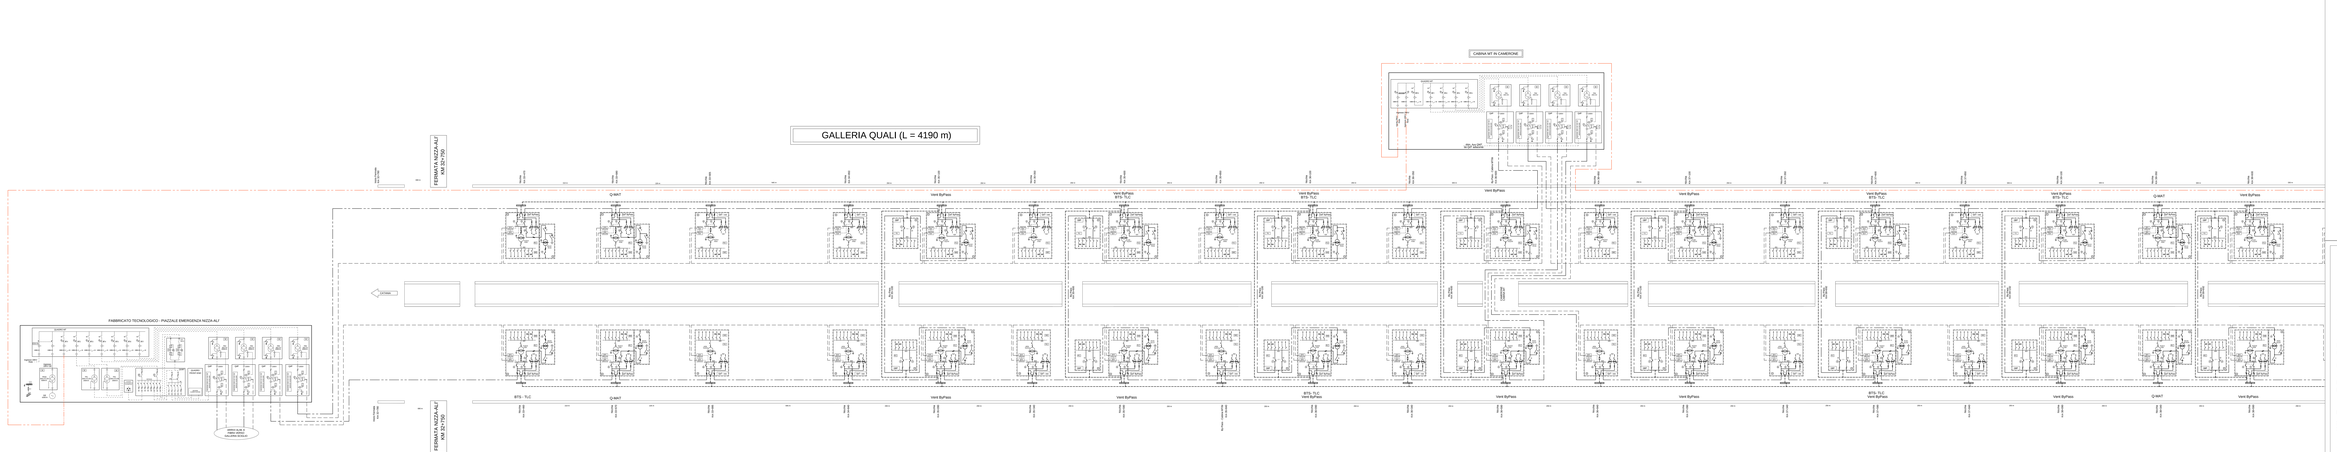

COMMITTENTE

RFI RETE FERROVIARIA ITALIANA
GRUPPO FERROVIE DELLO STATO ITALIANE

PROGETTAZIONE

ITALFERR
GRUPPO FERROVIE DELLO STATO ITALIANE

DIRETTRICE FERROVIARIA MESSINA - CATANIA - PALERMO
UO TECNOLOGIE SUD

PROGETTO DEFINITIVO

RADDOPPIO DELLA TRATTA GIAMPILIERI - FIUMEFREDDO
Lotto 2: Taormina (e) - Giampilieri (e)

IMPIANTI LFM

Galleria Equivalente B (Nizza - Quali - Scaletta)
Schema elettrico impianti 1000V - 1 di 2

SCALA: 1:200

COMMESSA	LOTTO	FASE	ENTE	TIPO DOC.	OPERA/DISCIPLINA	PROGR.	REV.
RS2S	02	D	07	DX	LF2800	001	B

Rev.	Descrizione	Redatto	Data	Verificato	Data	Approvato	Data	Autorizzato	Data
A	Emissione Esecutiva	D'AMBROSIO	Dic. 2017	TORNO	Dic. 2017	COMMINO	Dic. 2017	A.Pisani	
B	Emissione Esecutiva	D'AMBROSIO	Dic. 2018	TORNO	Dic. 2018	COMMINO	Dic. 2018	Ordine STA n. 2018/3 del 28/12/2018	

File: RS2S02D07DX0000001B.dwg

n. Elab.: 3401