


TABELLA ASPETTO SEGNALI

SEGNALE	ASPETTI	OCCUPAZIONE P. Ass. C.d.B.
Avv.01	R-C-V-Cx/Vx	BA205/1
S.01	R-C-V-R/V	110
Avv.06	C-V-Cx/Vx	BA202/1
S.06	R-V-R/C-R/V	160
Avv.05	C-V-Cx/Vx	BA209/1
S.05	R-V-R/C-R/V	150
Avv.02	R-C-V-Cx/Vx	BA206
S.02	R-C-V-R/C	120

RECIME DI DISTANZIAMENTO
BAcf +eRSC 3/2

STATI OPERATIVI
Preenziato a distanza
Preenziato a distanza con TP

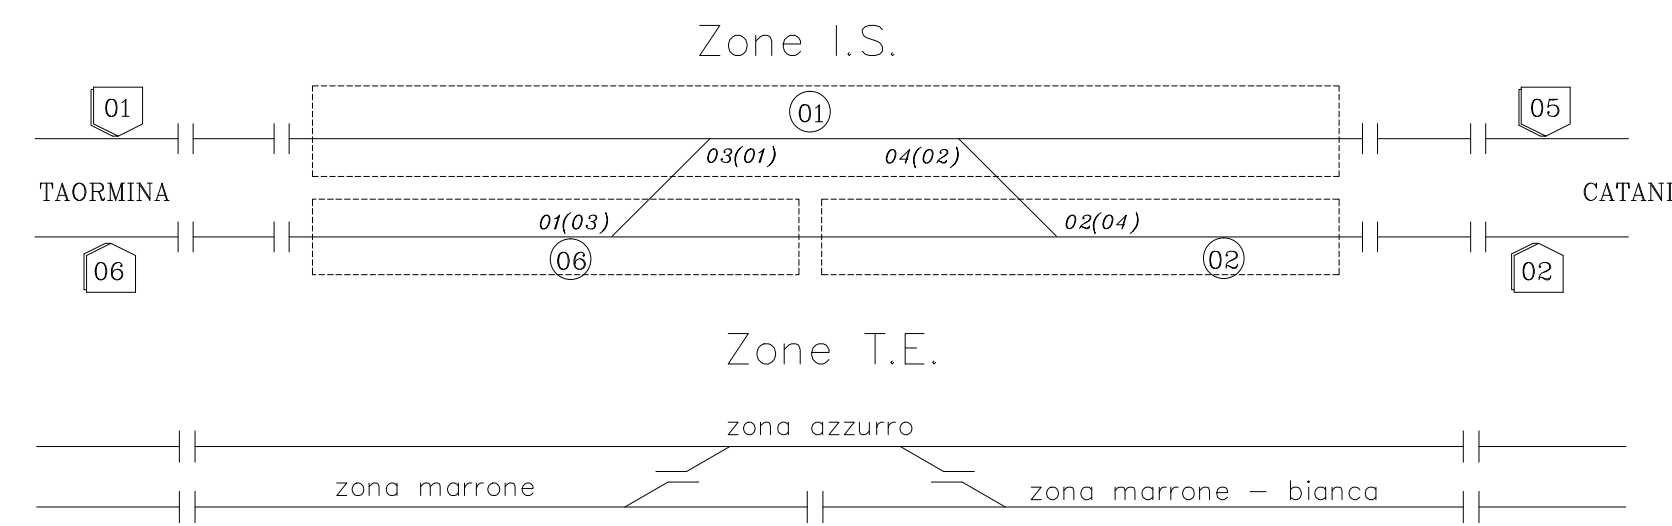

U.M.
P.C. CALATABIANO

Tabella corrispondenza Zone/Enti

Zone o F.S.	Enti Compresi
01	C.d.B. 111 C.d.B. 151
02	C.d.B. 121
06	C.d.B. 161
FS01	S.01 C.d.B. 110
FS02	S.02 C.d.B. 120
FS05	S.05 C.d.B. 150
FS06	S.06 C.d.B. 160

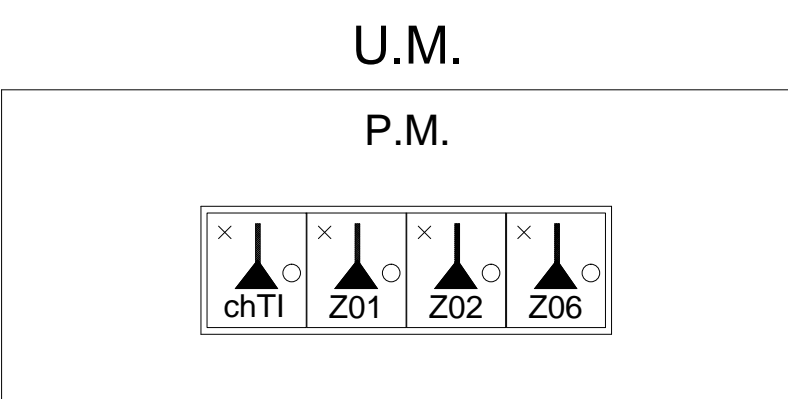


TABELLA RITIRO CHIAVI PER ZONA TE DISALIMENTATA

CHIAVI DA ESTRARRE	ZONA TE DISALIMENTATA
01	AZZURRA
06	MARRONE
02	MARRONE-BIANCA

CHIAVI DI RALLENTAMENTO DI STAZIONE

CHIAVI DI RALLENTAMENTO DI LINEA

LEGENDA
----- Impianti nuovi all'aperto
- - - - - Impianti nuovi in Galleria

COMMITTENTE:
RFI
RETE FERROVIARIA ITALIANA
GRUPPO FERROVIE DELLO STATO ITALIANE

PROGETTAZIONE:
ITALFERR
GRUPPO FERROVIE DELLO STATO ITALIANE

DIRETTRICE FERROVIARIA MESSINA - CATANIA - PALERMO
UO TECNOLOGIE SUD

PROGETTO DEFINITIVO

RADDOPPIO DELLA TRATTA GIAMPILIERI - FIUMEFREDDO
Lotto 1: Fiumefreddo (i) -Taormina(i)/Letojanni

P.C. CALATABIANO
PIANO SCHEMATICO IS

SCALA :
1:XXX

COMMESSA LOTTO FASE ENTE TIPO DOC. OPERA/DISCIPLINA PROGR. REV.
RS2S 01 D 67 PX IS0203 001 B

Revis.	Descrizione	Redatto	Data	Verificato	Data	Approvato	Data	Autorizzato	Data
A	Emissione Esecutiva	C.Lodato	09.2017	M.Dil Salvo	09.2017	P. Carlesimo	09.2017	A. Presta	Gen.2018
B	Consegna al CSLLPP	C.Lodato	Gen.2018	M.Dil Salvo	Gen.2018	P. Carlesimo	Gen.2018		

