

TABELLA ASPETTO SEGNALI

SEGNALE	ASPETTI	OCCUPAZIONE 1° Asse C.d.B.
Avv.01	R-G-V-Cx/Vx	BA.169
S.01	R-G-V-R/V	110
Avv.06	C-V-Cx/Vx	BA.166'
S.06	R-V-R/C-R/V	160
Avv.05	C-V-Cx/Vx	BA.173'
S.05	R-G-V-R/V	150
Avv.02	R-G-V-Cx/Vx	BA.170
S.02	R-V-R/C-R/V	120

REGIME DI DISTANZIAMENTO
BacF +eRSC 3/2

STATI OPERATIVI

Presenziato a distanza

Presenziato a distanza con TP

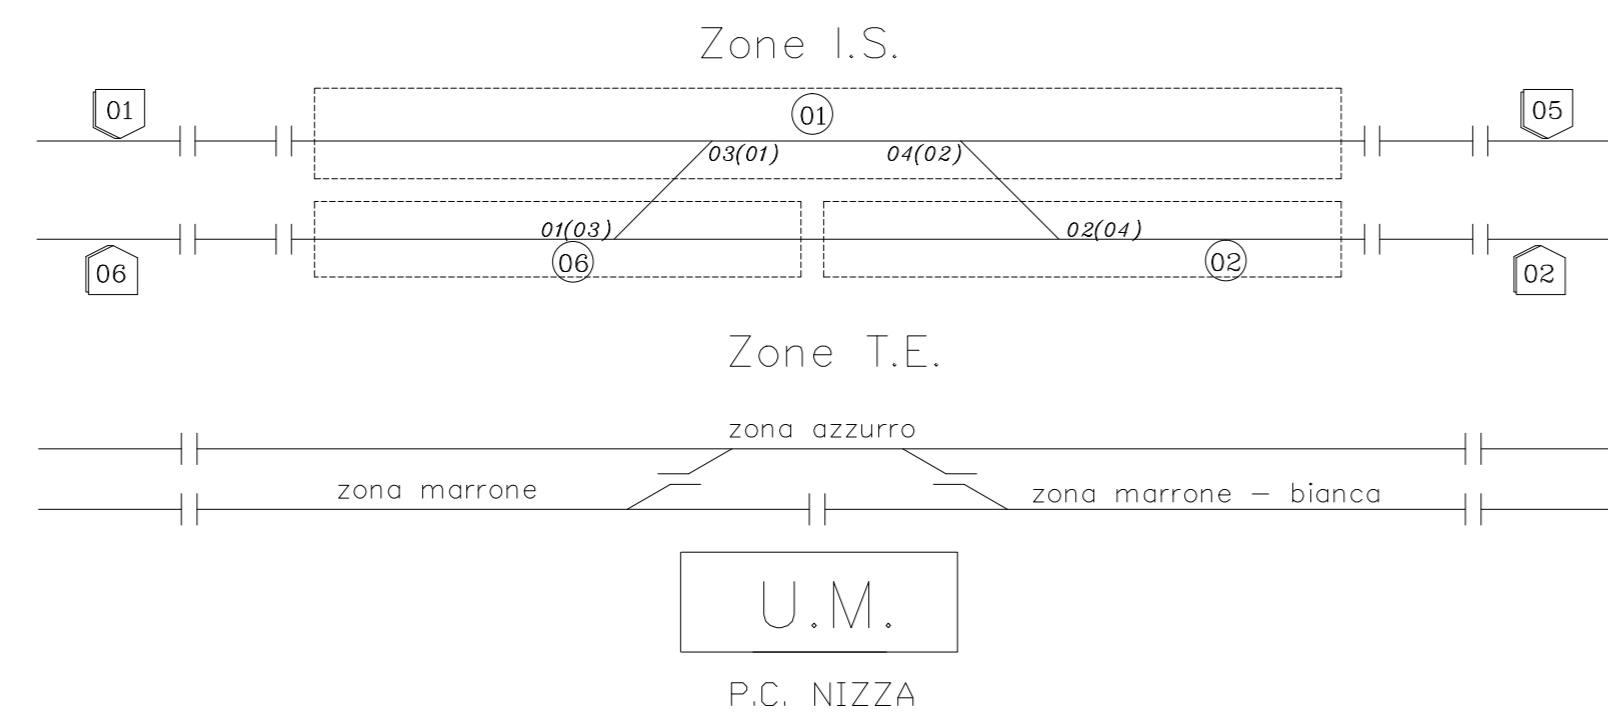


Tabella corrispondenza Zone/Enti

Zone	Enti Compresi	
F.S.	DA/Nel	A ...
01	C.d.B. 111	C.d.B. 151
02	C.d.B. 121	-
06	C.d.B. 161	-
FS01	S.01	C.d.B. 110
FS02	S.02	C.d.B. 120
FS05	S.05	C.d.B. 150
FS06	S.06	C.d.B. 160

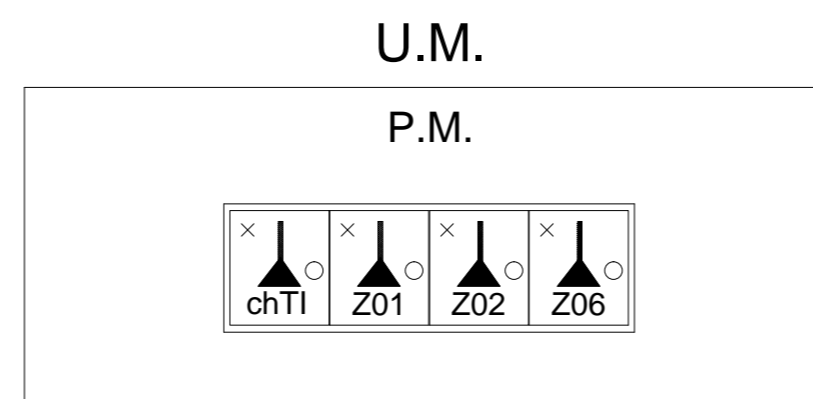


TABELLA RITIRO CHIAVI PER ZONA TE DISALIMENTATA

CHIAVI DA ESTRARRE	ZONA TE DISALIMENTATA
01	AZZURRO
06	MARRONE
02	MARRONE-BIANCA

CHIAVI DI RALLENTAMENTO DI STAZIONE

RI	RI	RI	RI	RI	RI	RI	RI
01	02	03	04	05	06	07	08

CHIAVI DI RALLENTAMENTO DI LINEA

RI	RI	RI	RI	RI	RI	RI	RI
01	02	03	04	05	06	07	08



COMMITTENTE:

PROGETTAZIONE:

DIRETTRICE FERROVIARIA MESSINA - CATANIA - PALERMO
UO TECNOLOGIE SUD

PROGETTO DEFINITIVO

RADDOPPIO DELLA TRATTA GIAMPILIERI - FIUMEFREDDO
Lotto 2: Taormina (e) - Giampileri (e)

P.C.NIZZA (PPM)
PIANO SCHEMATICO IS

SCALA :
1:XXX

COMMESSA LOTTO FASE ENTE TIPO DOC. OPERA/DISCIPLINA PROGR. REV.

RS2S 02 D 67 PX ISO403 001 B

Revis.	Descrizione	Redatto	Data	Verificato	Data	Approvato	Data	Autorizzato	Data
A	Emissione Esecutiva	C.Lodato	Ott.2017	M.Dil Salva	Ott.2017	P. Carlesimo	Ott.2017	A.Presta	
B	Consegna CS LLPP	C.Lodato	Gen.2018	M.Dil Salva	Gen.2018	P. Carlesimo	Gen.2018		