


LEGENDA IMPIANTI

- CENTRALE DI RIVELAZIONE INCENDI
- ALIMENTATORE
- MODULO DISOLAMENTO
- RIVELATORE OTTICO DI FUMO
- RIVELATORE OTTICO DI FUMO CONTROSPINTO
- RIVELATORE OTTICO DI FUMO SOTTOPANNAMENTO
- RIVELATORE TERMOCROMOMETRICO
- RIVELATORE DI OSSIGENO
- RIVELATORE DI IDROGENO
- RIVELATORE LINEARE
- MODULO COMANDO
- MODULO MONITORAGGIO
- RIFLETTORE OTTICO
- PULSANTE MANUALE DI ALLARME INCENDIO
- PULSANTE DI SCARICA MANUALE
- PULSANTE DI ARRESTO SCARICA
- PANNELLO OTTICO/ACUSTICO "ALLARME INCENDIO"
- PANNELLO OTTICO/ACUSTICO "EVACUARE IL LOCALE"
- PANNELLO OTTICO/ACUSTICO "MEGLIO ENTRARE"
- UNITA DI SPEGNIMENTO INCENDIO
- TUBAZIONE PVC Ø25
- SPOSTAMENTO VERTICALE
- CANALE METALLICO 200X75 mm CHIUSO CON CORDERCHIO
- CAVO EN50200LSZH SEZIONE 2x1,5mmq SEGNALE TRASFIRATO E SCHEMATO
- CAVO EN50200LSZH SEZIONE 2x1,5mmq ALIMENTAZIONE
- CAVO EN50200LSZH SEZIONE 2x1mmq TVISTATO E SCHEMATO
- ESTINTORE A POLVERE 6 kg
- POLVERE CARRELLATO 50 kg


-LIMPIANTO A SERVIZIO DEI FABBRICATI FSA UFFICI E RICOVERO CARRELLI RAPPRESENTA L'INTERSEZIONE DELL'IMPIANTO A SERVIZIO DEL FABBRICATO FSA RIUFIEREDDO, PERANTO LA CENTRALINA DI RIVELAZIONE INCENDIO E UNICA ED UBICATA NEL FABBRICATO FSA.

-LE TUBAZIONI DI COLLEGAMENTO TRA I FABBRICATI SARANNO REALIZZATE IN CAVIDOTTI INTERRATI COMUNI A TUTTI GLI IMPIANTI A CORRENTI DEBOLI.

FABBRICATO RIMESSA CARRELLI

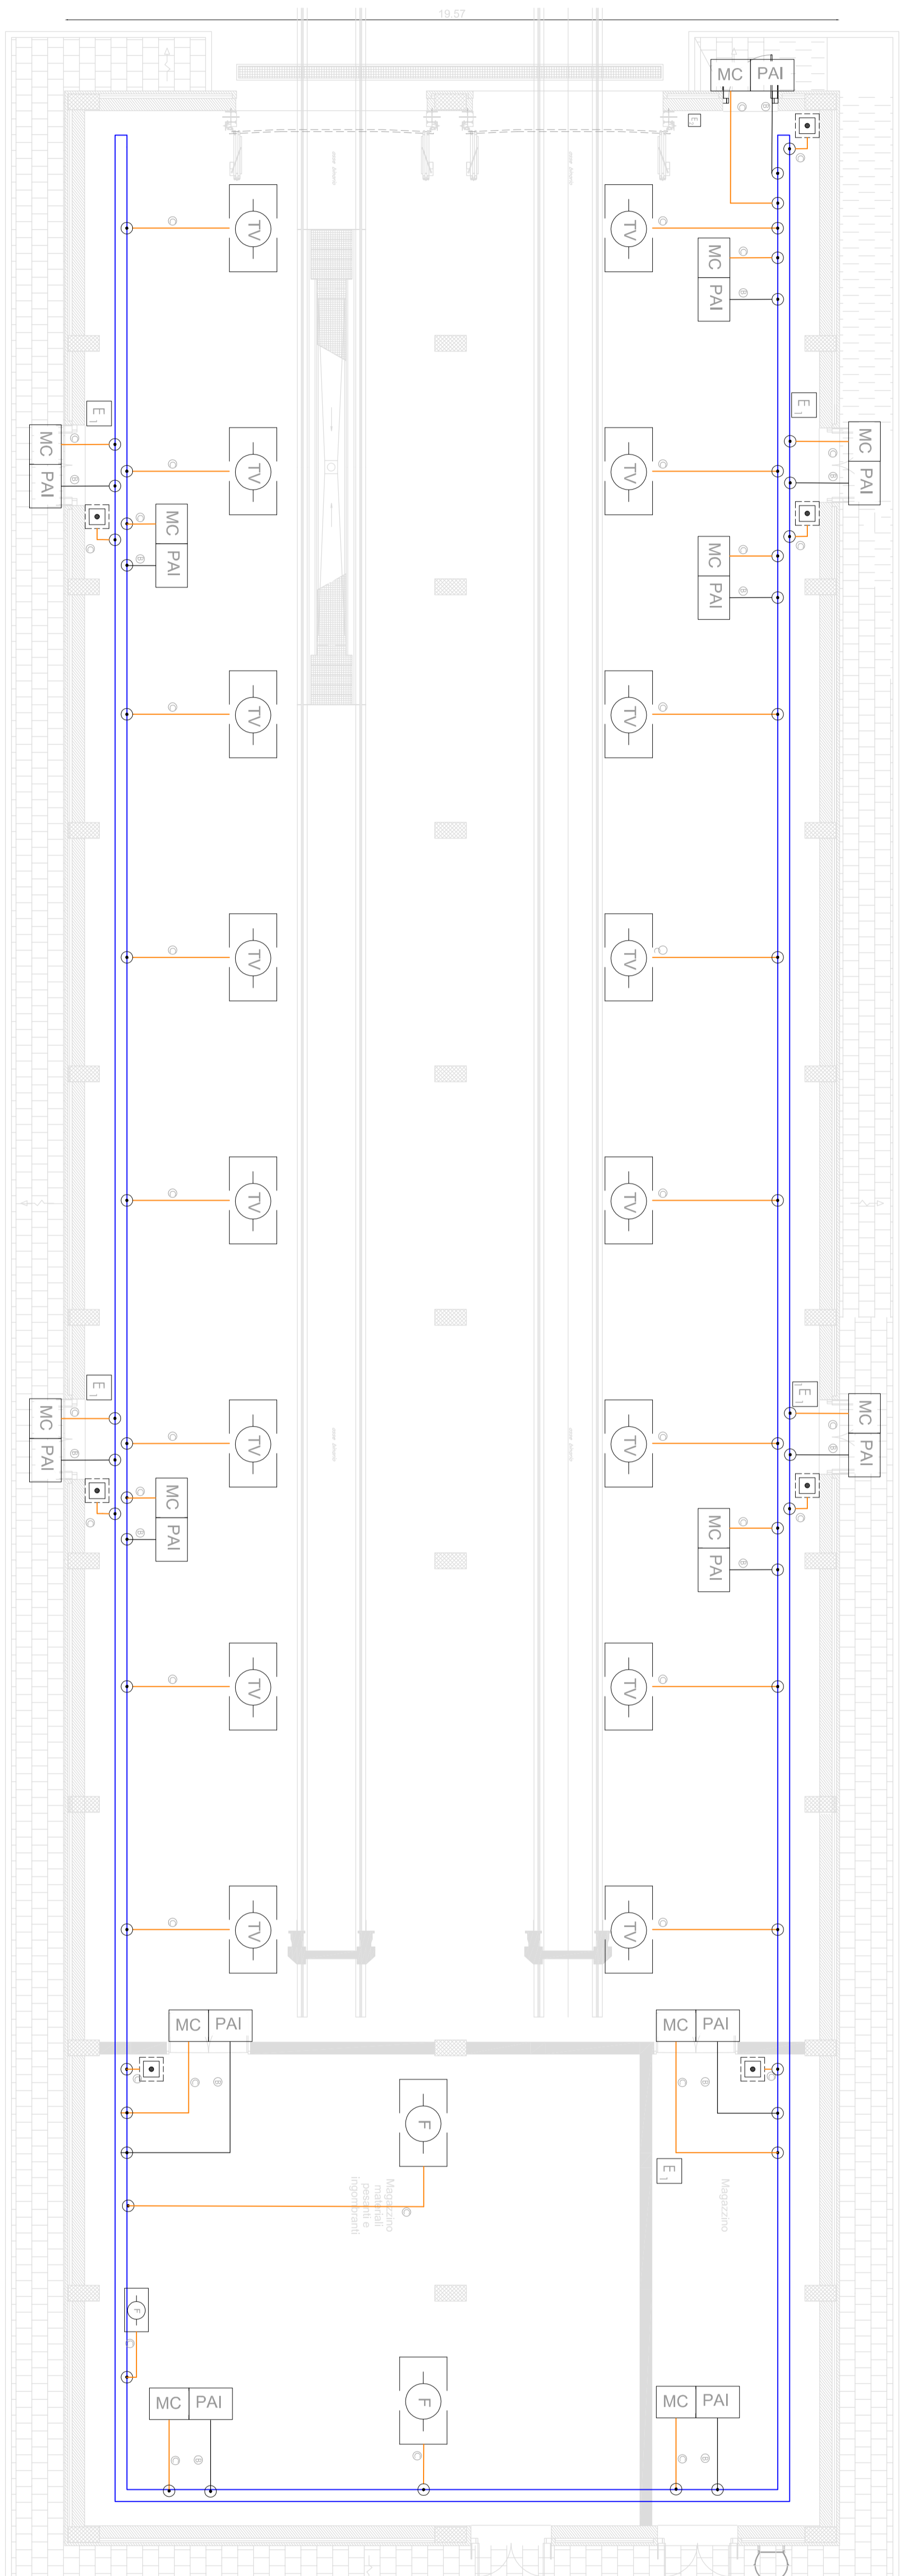

FABBRICATO FSA UFFICI

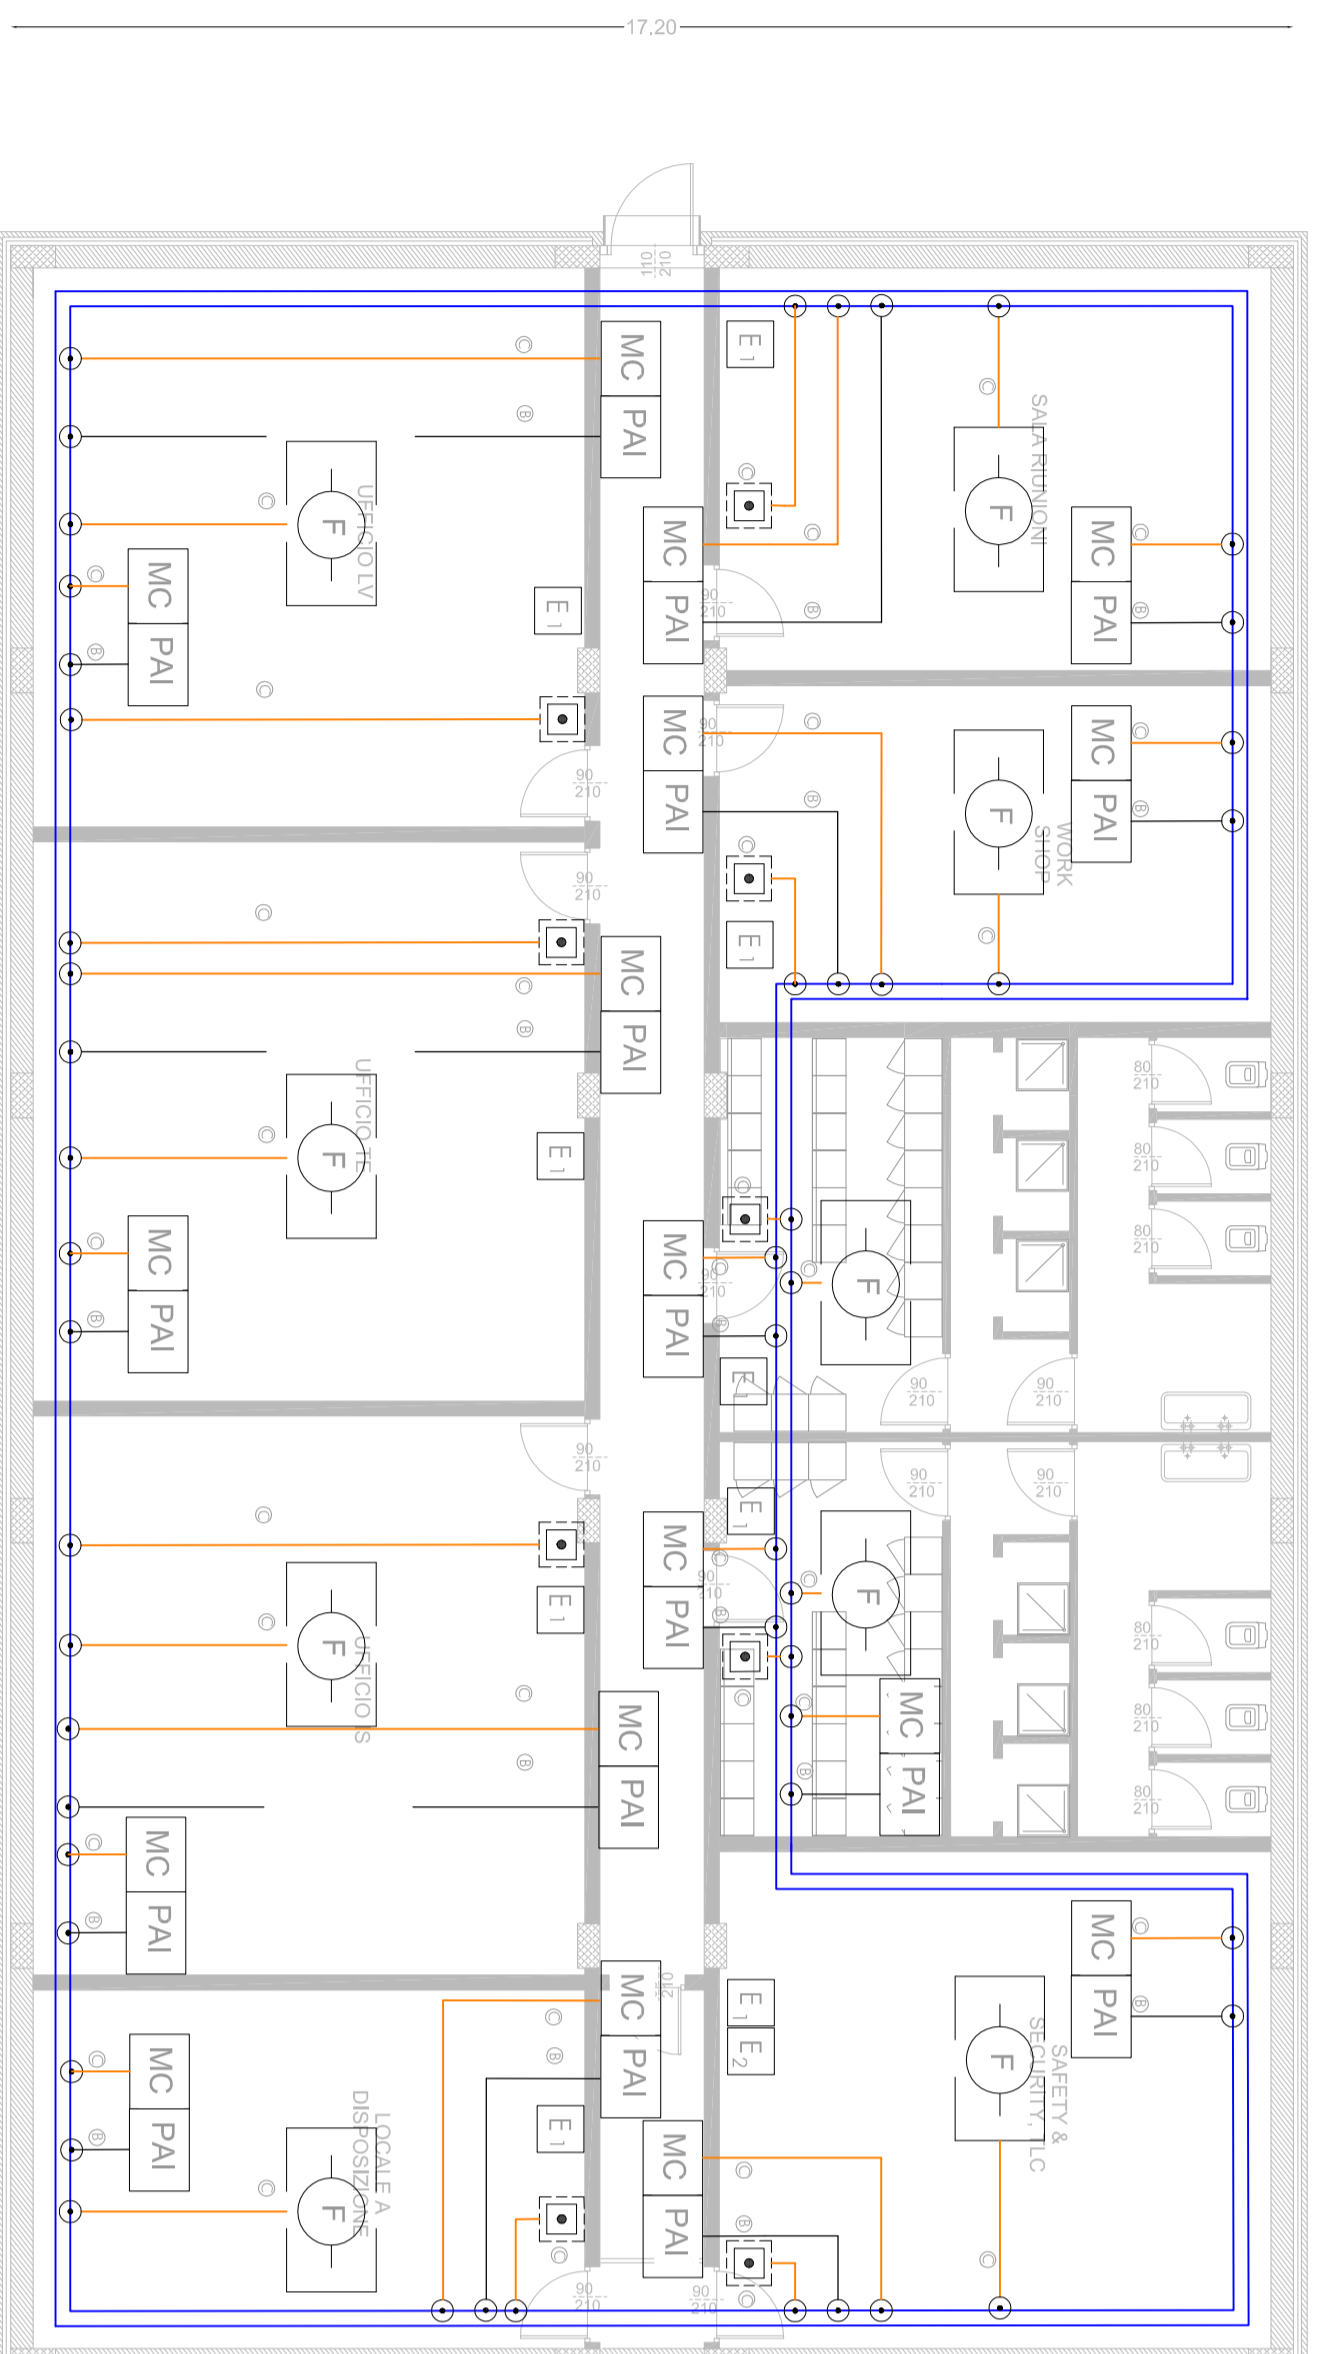

COMMITTEE:

COMMITTEE:

PROGETTAZIONE:

DIRUTTRICE FERROVIARIA MESSINA - CATANIA - PALERMO

UO IMPIANTI INDUSTRIALI E TECNOLOGICI

PROGETTO DEFINITIVO

RADDOPPIO DELLA TRATTA GIAMPULIERI - FIUMEFREDDO

Lotto 1: Fiumefreddo (I) - Taormina (I) / Letojanni

Fabbricati tecnologici FSA Uffici e Ricovero Carrelli

Impianto Rivelazione Incendi

Layout impiantistico e disposizione apparecchiature

SCALA: 1:100

COMMESSA: LOTTO FSAE N°16 TIPO DOC. ORDINE/DESCRIZIONE PROGETTO REV.

Rev.	Descrizione	Redatto	Data	Verificato	Data	Approvato	Data	Autore	Data
A	Emissione Esecutiva	F. R.	17/07/2018	SKC	20/07/2018	SKC	20/07/2018	SKC	20/07/2018

REVISIONI:

Rev.	Descrizione	Redatto	Data	Verificato	Data	Approvato	Data	Autore	Data
01									
02									
