



L'ELABORATO È RAPPRESENTATIVO DEL SOLO IMPIANTO TVCC,  
MENTRE PER GLI ALTRI IMPIANTI E PER GLI ASPETTI ARCHITETTONICI SI RIMANDA AI RELATIVI SPECIFICI ELABORATI.

COORDINAMENTO LOCALE DEGLI IMPIANTI

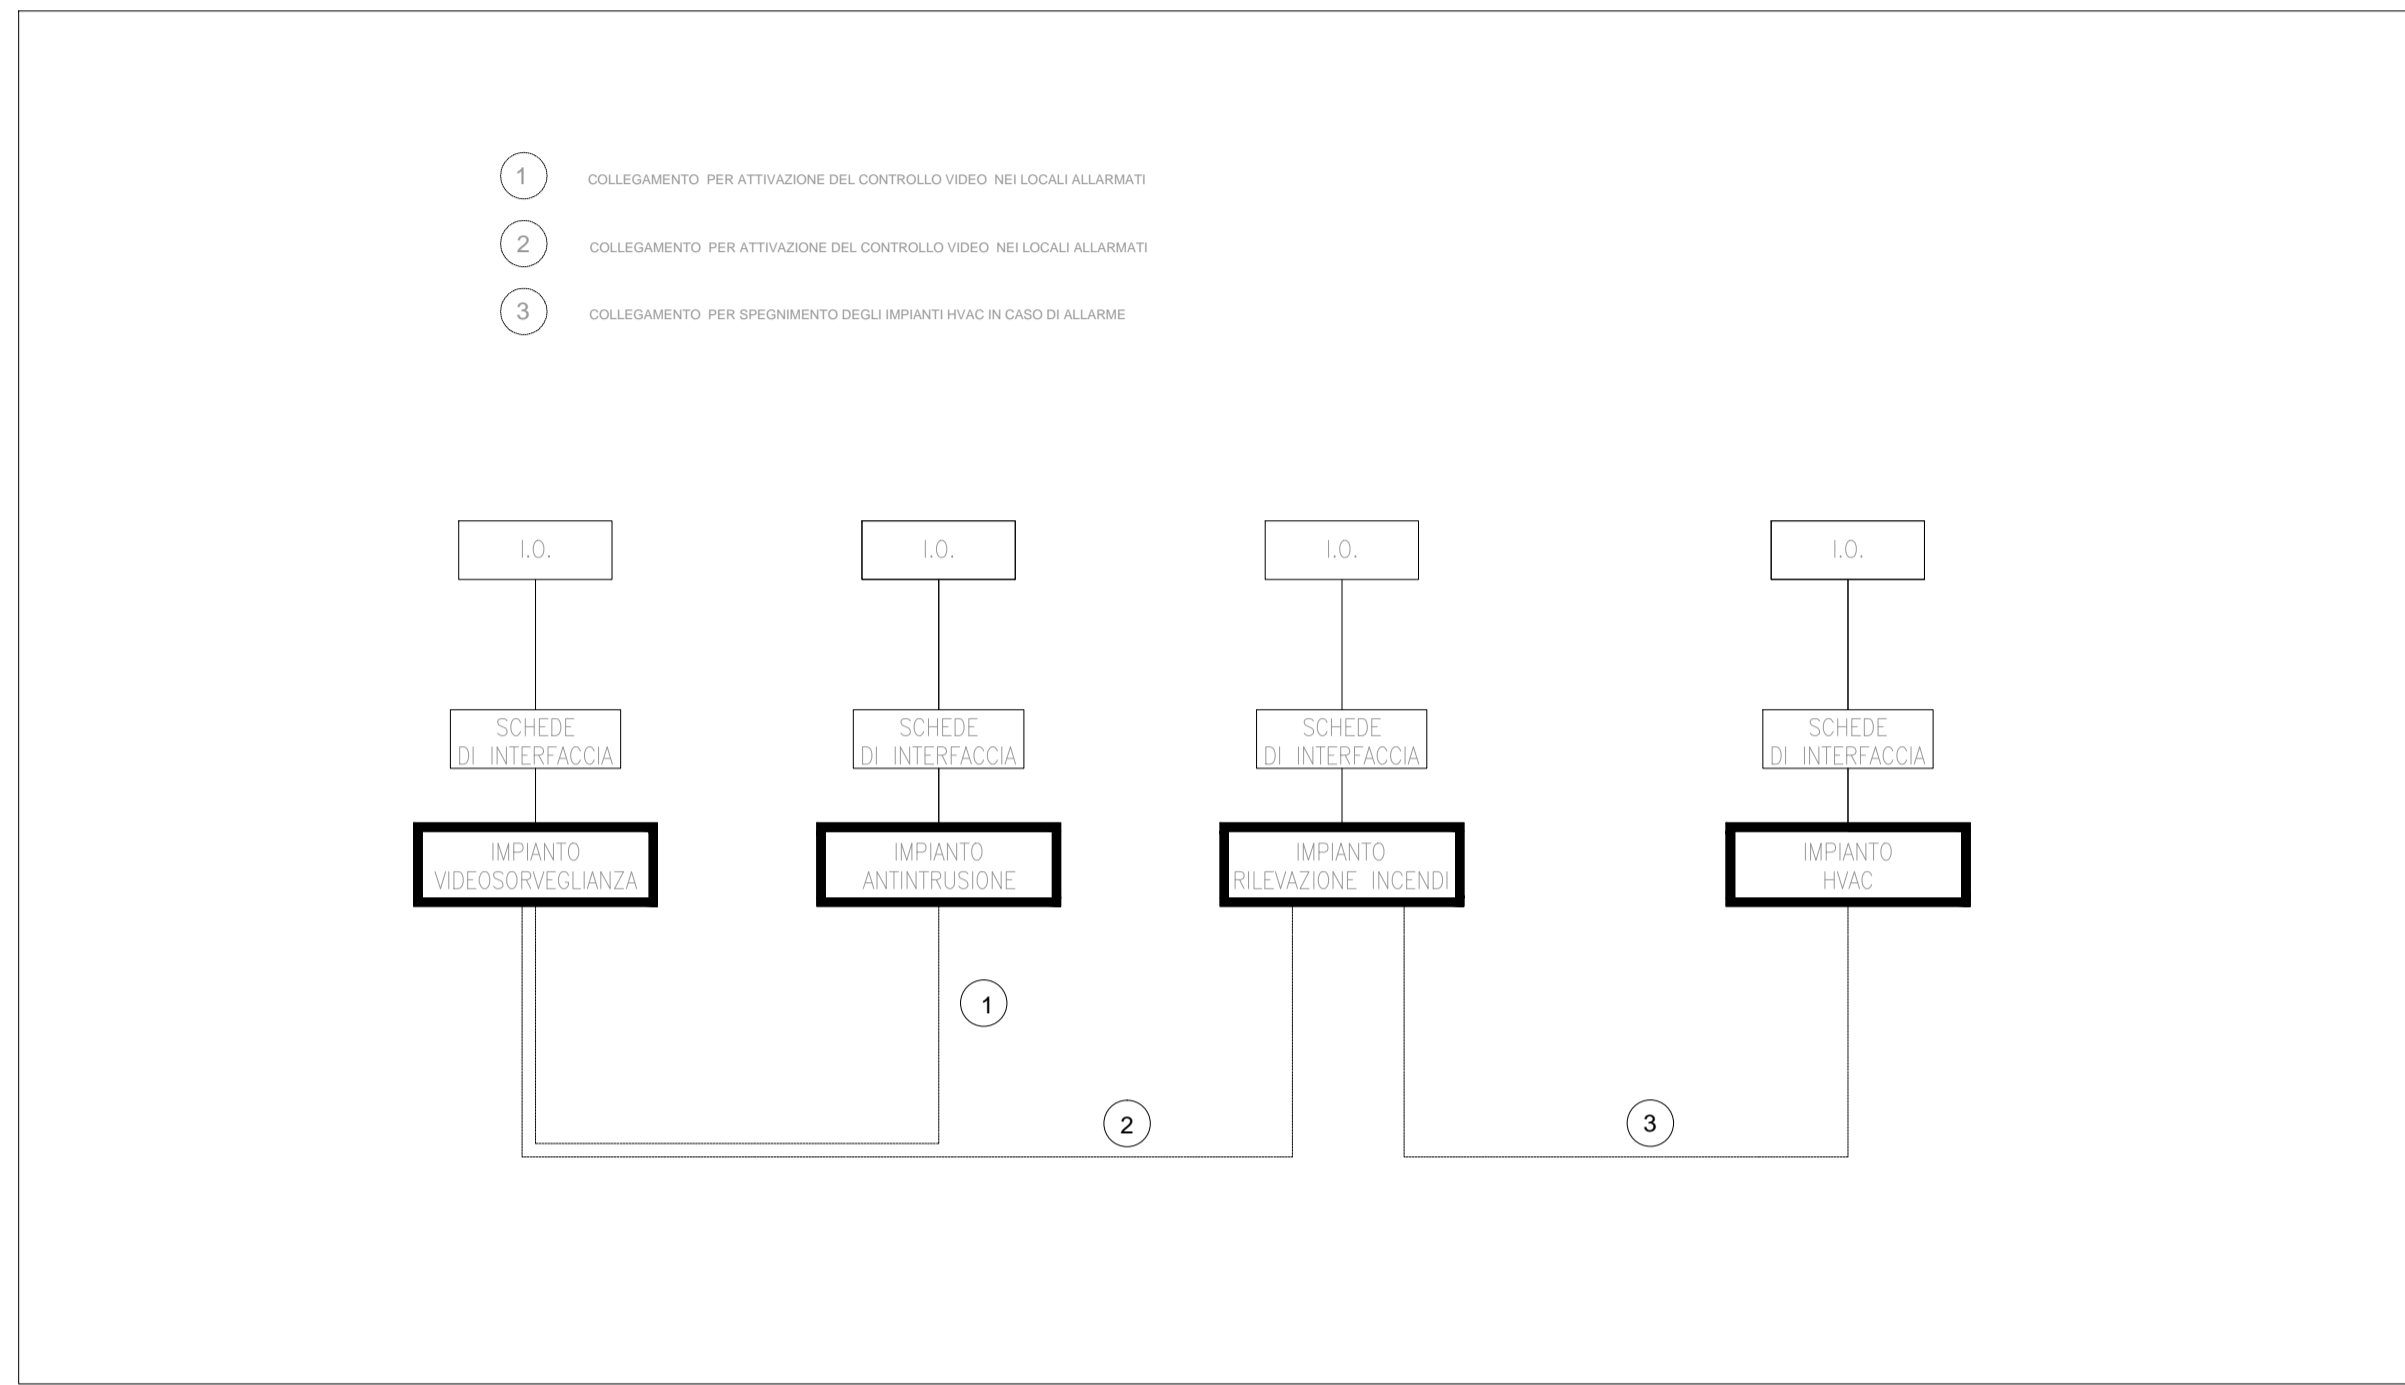

INSTALLAZIONE TIPO A MURO DI TELECAMERA DOME DA ESTERNO

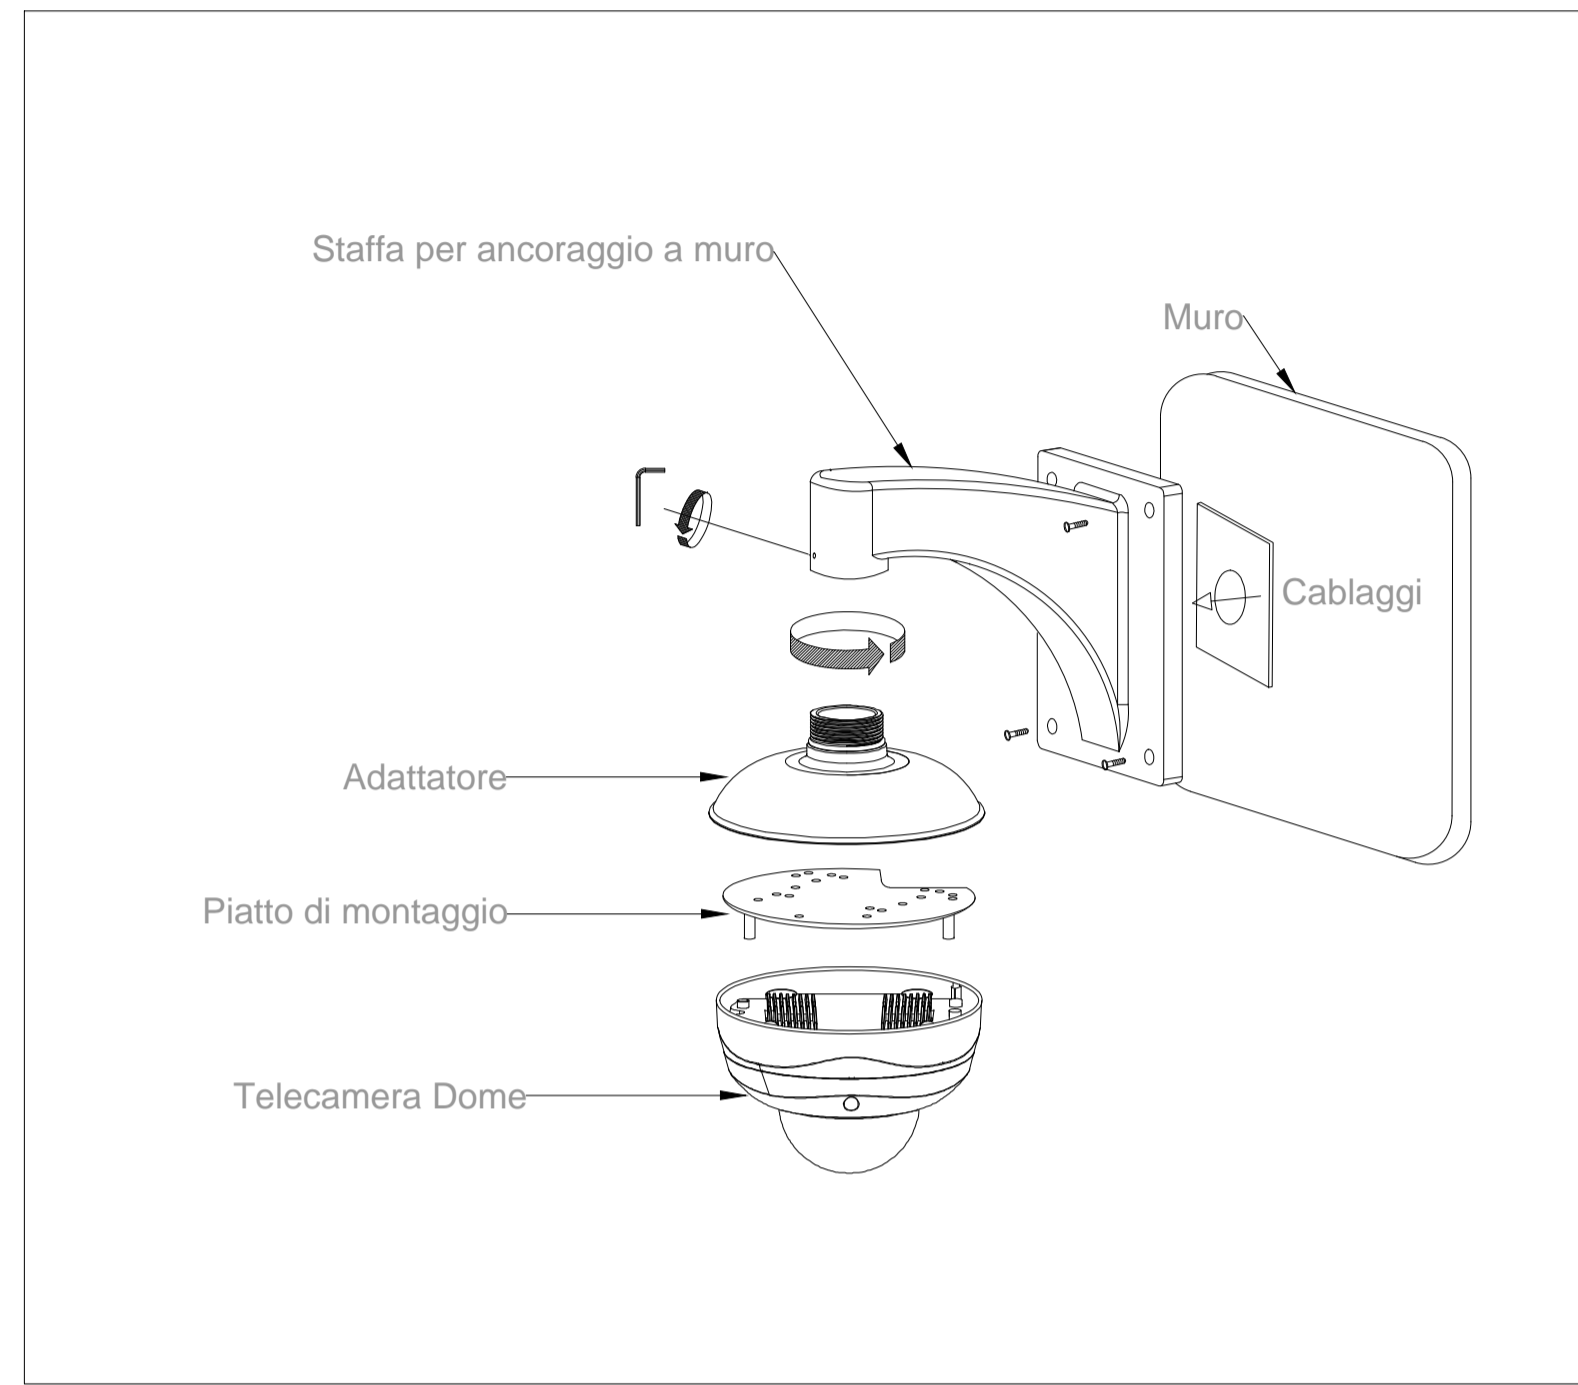


LEGENDA


	TELECAMERA IP PoE DA ESTERNO DOTATA DI ILLUMINATORE IR
	NETWORK ATTACHED STORAGE
	SWITCH PER ALIMENTAZIONE E SEGNALE TELECAMERE - TECNOLOGIA PoE
	PoE EXTENDER
	TUBAZIONE PVC Ø=25mm - Alimentazione e Trasmissione Dati Cavo Ethernet UTP

L'IMPIANTO A SERVIZIO DEI FABBRICATI FSA UFFICI E RICOVERO CARRELLI RAPPRESENTA UN'ESTENSIONE DELL'IMPIANTO A SERVIZIO DEL FABBRICATO PPM FIUMEFREDDO, PERTANTO LA CENTRALINA DI RILEVAZIONE INCENDIO E' UNICA ED UBICATA NEL FABBRICATO PPM

SCHEMA TIPOLOGICO IMPIANTO TVCC

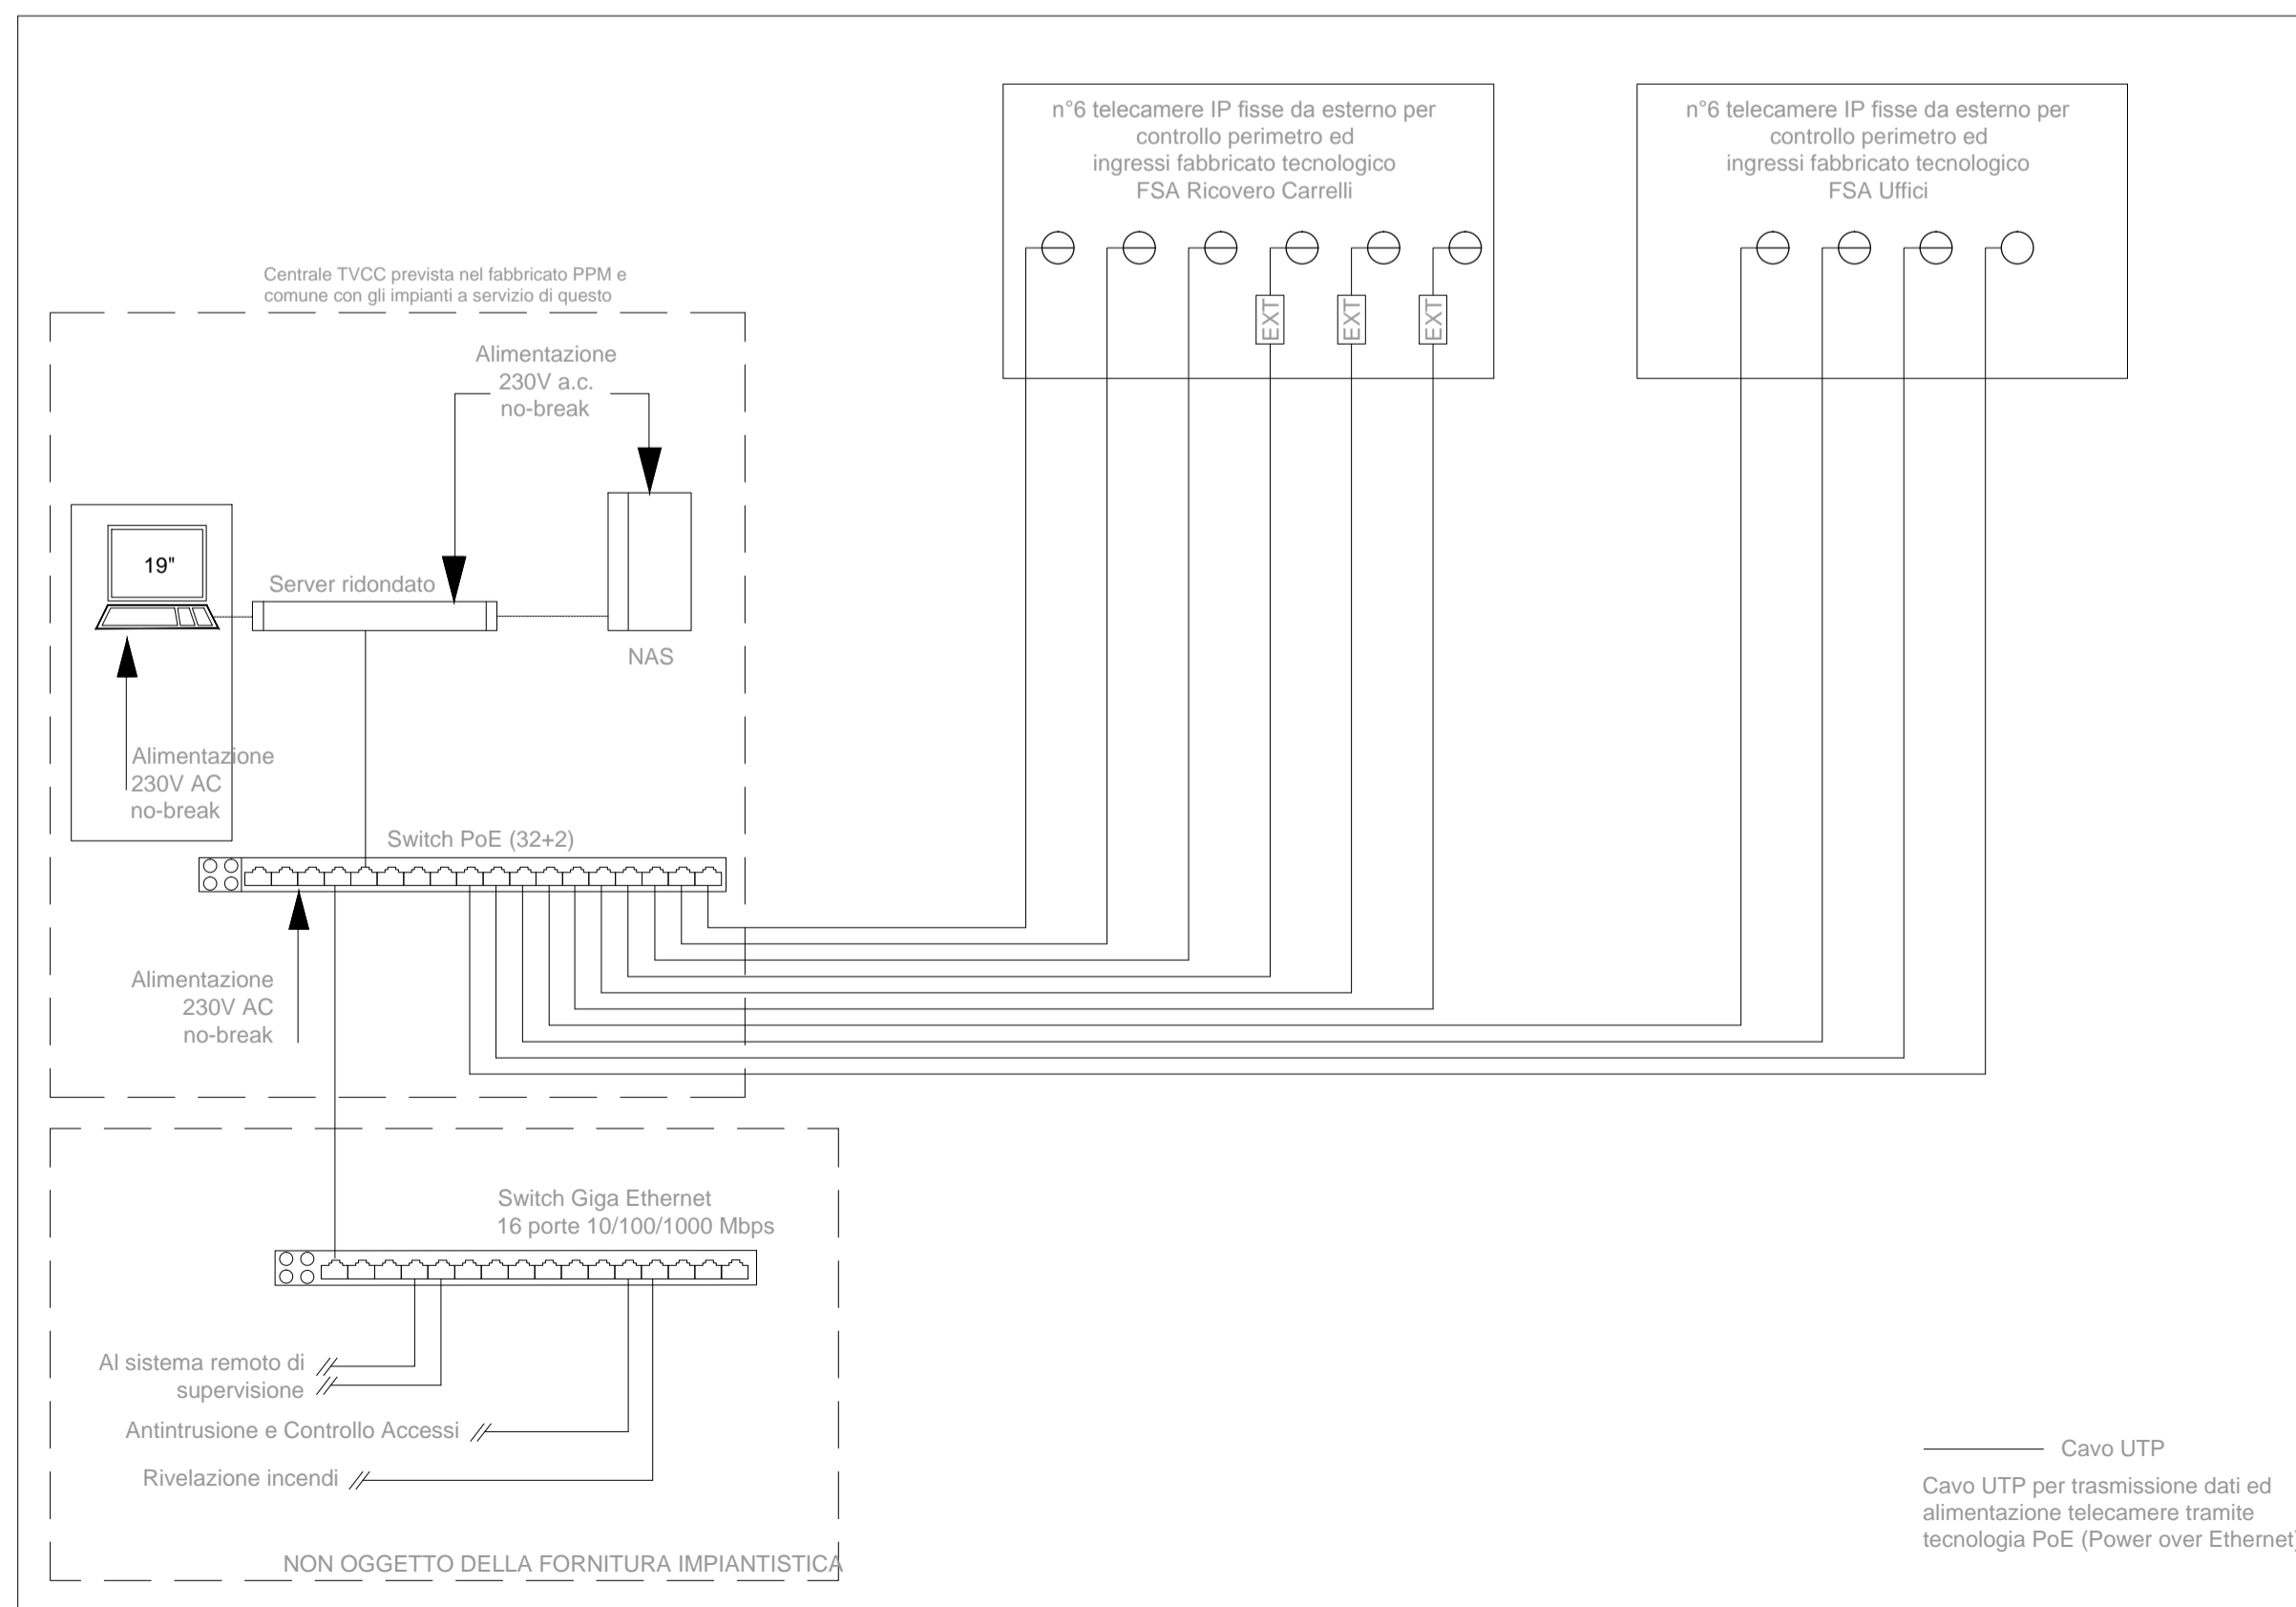

ARMADIO RACK 19" TVCC

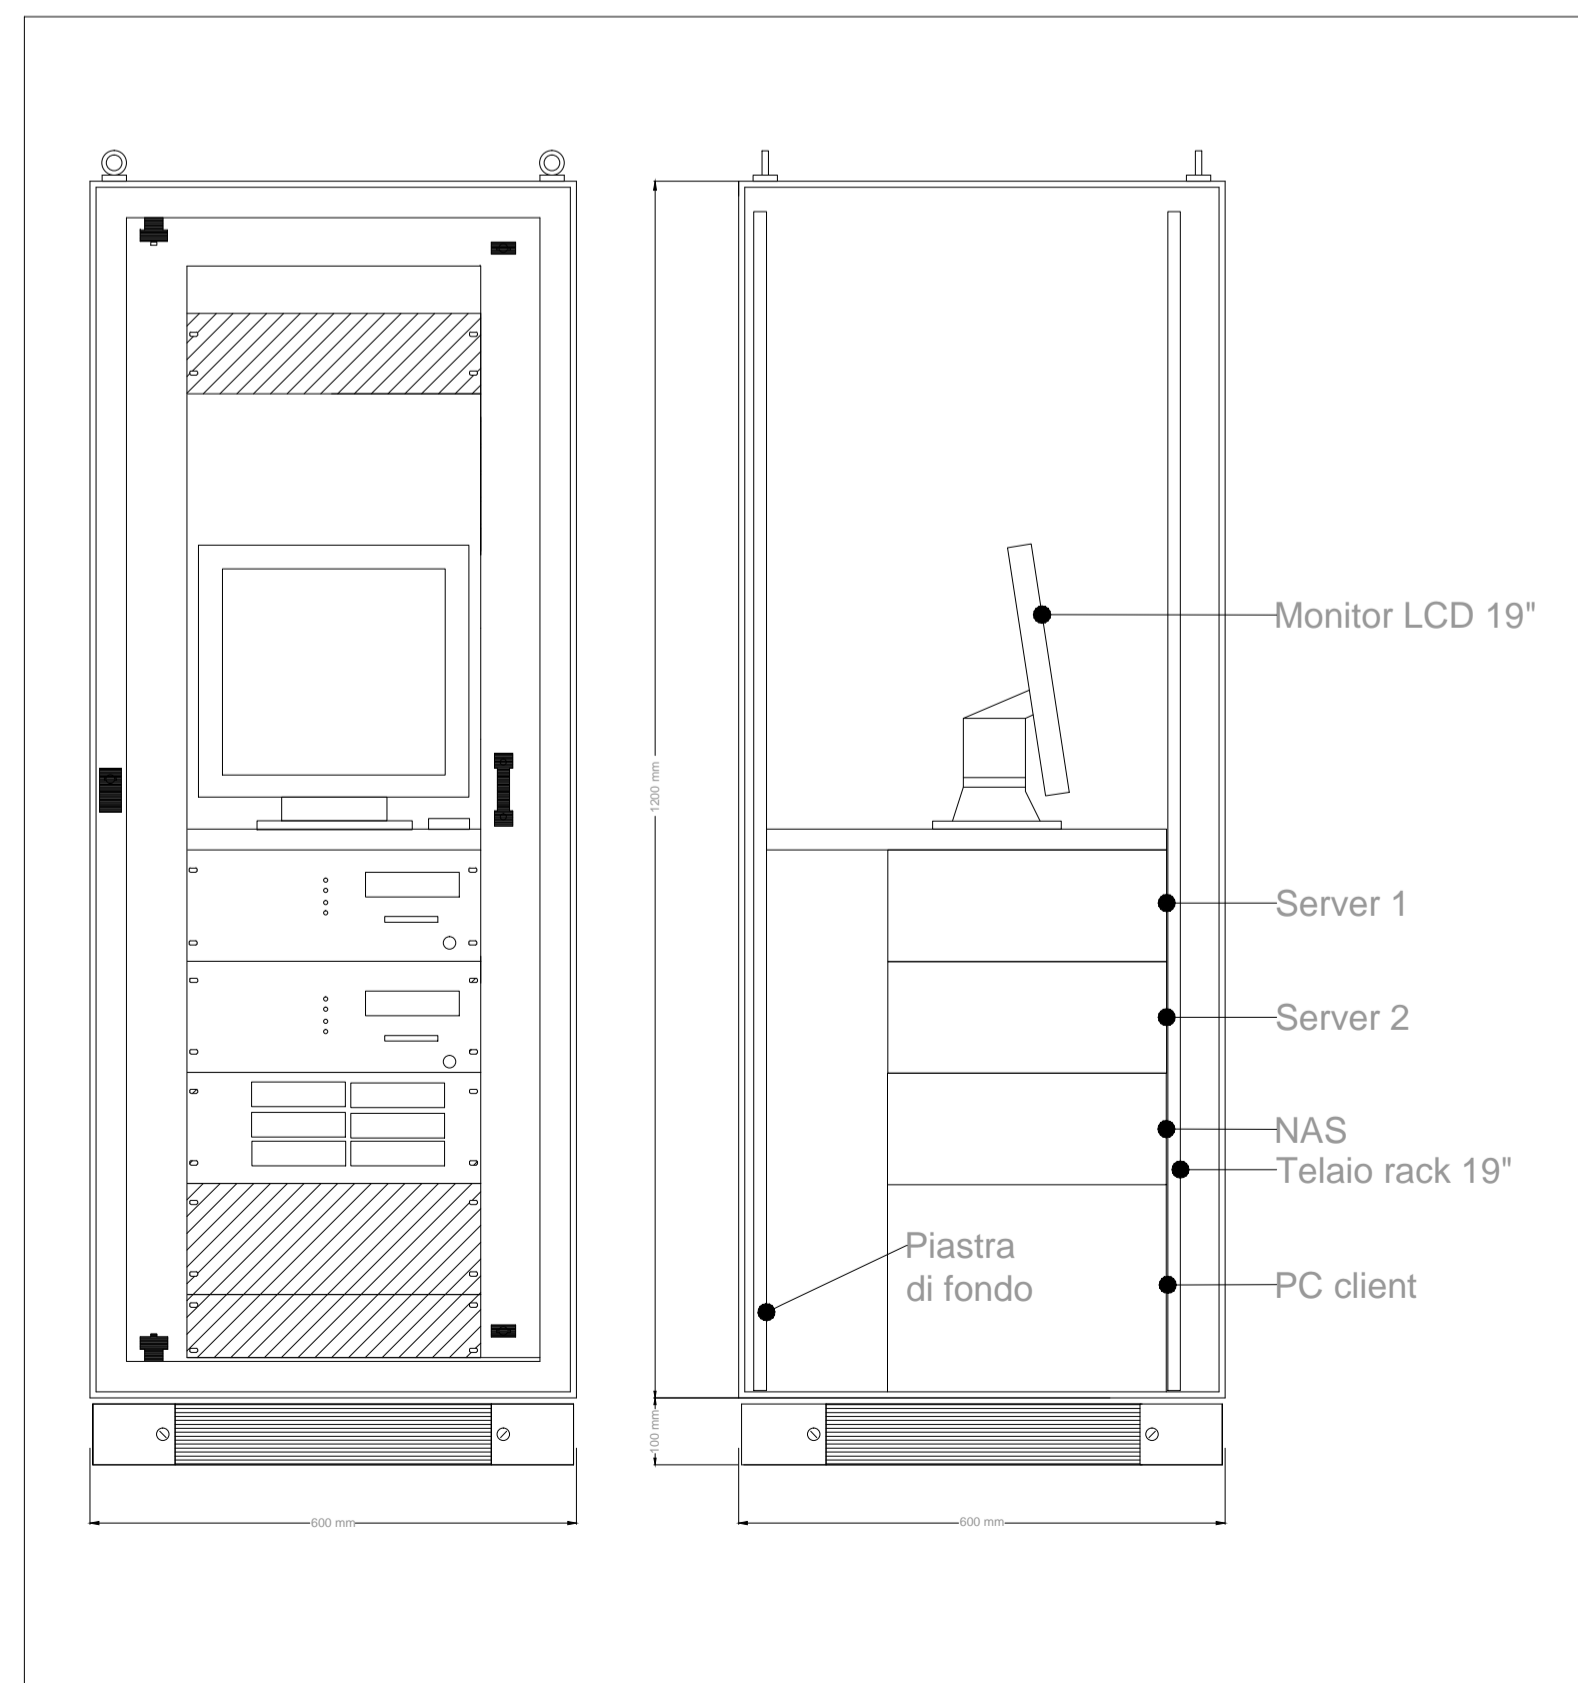

COMMITTENTE:



PROGETTAZIONE:



**DIRETTRICE FERROVIARIA MESSINA - CATANIA - PALERMO  
UO IMPIANTI INDUSTRIALI E TECNOLOGICI**

**PROGETTO DEFINITIVO**

**RADDOPPIO DELLA TRATTA GIAMPILIERI - FIUMEFREDDO  
Lotto 1: Fiumefreddo (i) - Taormina (i) / Letojanni**

**Fabbricato tecnologico FSA Uffici e Ricovero Carrelli**  
Impianto TVCC

Schema funzionale e tipologici di installazione

SCALA :  
- - -

COMMESSA LOTTO FASE ENTE TIPO DOC. OPERA/DISCIPLINA PROGR. REV.

RS2S 01 D 17 DX ANO103 001 B

Revis.	Descrizione	Redatto	Data	Verificato	Data	Approvato	Data	Autorizzato	Data
A	Emissione Esecutiva	V. Iannuccilli	30.09.2017	S. Miceli	30.09.2017	P. Carlesimo	30.09.2017	A. Falaschi	Gennaio 2018
B	Emissione Esecutiva	V. Iannuccilli	Gennaio 2018	S. Miceli	Gennaio 2018	P. Carlesimo	Gennaio 2018		

File: RS2S 01 D 17 DX ANO103 001 B n. Elab.: 2438