


PPM

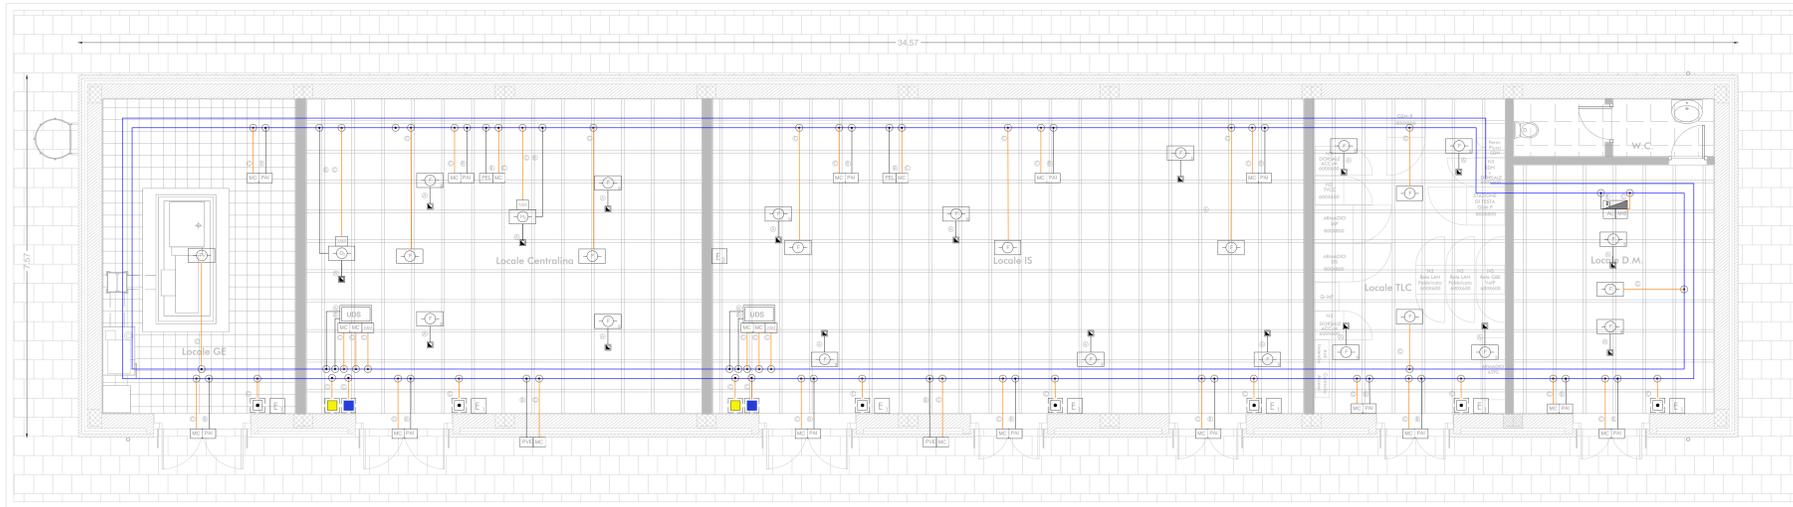

LEGENDA IMPIANTI


- RI** CENTRALE DI RIVELAZIONE INCENDI
- AL** ALIMENTATORE
- MIS** MODULO DISOLAMENTO
- RI** RIVELATORE OTTICO DI FUMO
- RI** RIVELATORE OTTICO DI FUMO CONTROSOFFITTO
- RI** RIVELATORE OTTICO DI FUMO SOTTOPAVIMENTO
- RI** RIVELATORE TERMOVELOCIMETRICO
- RI** RIVELATORE DI OSSIGENO
- RL** RIVELATORE LINEARE
- RI** RIVELATORE DI IDROGENO
- MC** MODULO COMANDO
- MM** MODULO MONITORAGGIO
- RI** RIPETITORE OTTICO
- PULSANTE MANUALE DI ALLARME INCENDIO
- PULSANTE DI SCARICA MANUALE
- PULSANTE DI ARRESTO SCARICA
- PAI** PANNELLO OTTICO/ACUSTICO "ALLARME INCENDIO"
- PEL** PANNELLO OTTICO/ACUSTICO "EVACUARE IL LOCALE"
- PVE** PANNELLO OTTICO/ACUSTICO "VIETATO ENTRARE"
- UDS** UNITA' DI SPEGNIMENTO INCENDIO
- TUBAZIONE PVC Ø25
- SPOSTAMENTO VERTICALE
- CANALE METALLICO 200X75 mm CHIUSO CON COPERCHIO
- A** CAVO EN50200,LSZH SEZIONE 2x1,5mmq SEGNALE TWISTATO E SCHERMATO
- B** CAVO EN50200,LSZH SEZIONE 2x1,5mmq ALIMENTAZIONE
- C** n°2 CAVI EN50200,LSZH SEZIONE 2x1mmq TWISTATO E SCHERMATO
- E1** ESTINTORE A POLVERE 6 kg
- E2** POLVERE CARRELLATO 50 kg

-L'ELABORATO È RAPPRESENTATIVO DEL SOLO IMPIANTO DI RIVELAZIONE INCENDI, MENTRE PER GLI ALTRI IMPIANTI E PER GLI ASPETTI ARCHITETTONICI SI RIMANDA AI RELATIVI SPECIFICI ELABORATI.
 -IN CORRISPONDENZA DEGLI ATTRAVERSAMENTI DI PARETI O SOLAI DI LOCALI COMPARTIMENTATI AL FUOCO SARA' ADEGUATAMENTE RIPRISTINATA LA COMPARTIMENTAZIONE

-PER IL FABBRICATO PPM DI FIUMEFREDDO L'IMPIANTO, OLTRE CHE AL FABBRICATO ENERGIA TIPO E3, SARA' ESTESO ANCHE AGLI ADIACENTI FABBRICATI FSA UFFICI E RICOVERO CARRELLI E GLI IMPIANTI A SERVIZIO DEI 4 FABBRICATI SARANNO GESTITI DA UN'UNICA CENTRALINA UBICATA NEL FABBRICATO PPM
 PER UN DETTAGLIO DELL'ATTREZZAGGIO DEI FABBRICATI FSA UFFICI E RICOVERO CARRELLI SI DEMANDA AI RELATIVI SPECIFICI ELABORATI.
 PER IL FABBRICATO PPM CALATABIANO, INVECE, L'IMPIANTO SARA' ESTESO OLTRE CHE AL FABBRICATO ENERGIA TIPO E3 ANCHE ALL'USCITA DI SICUREZZA PK 5-470
 -IL PRESENTE ELABORATO E' RELATIVO AI FABBRICATI TECNOLOGICI PPM ED ENERGIA E3 FIUMEFREDDO E CALATABIANO

-LE TUBAZIONI DI COLLEGAMENTO TRA I FABBRICATI SARANNO REALIZZATE IN CAVIDOTTI INTERRATI COMUNI A TUTTI GLI IMPIANTI A CORRENTI DEBOLI

E3

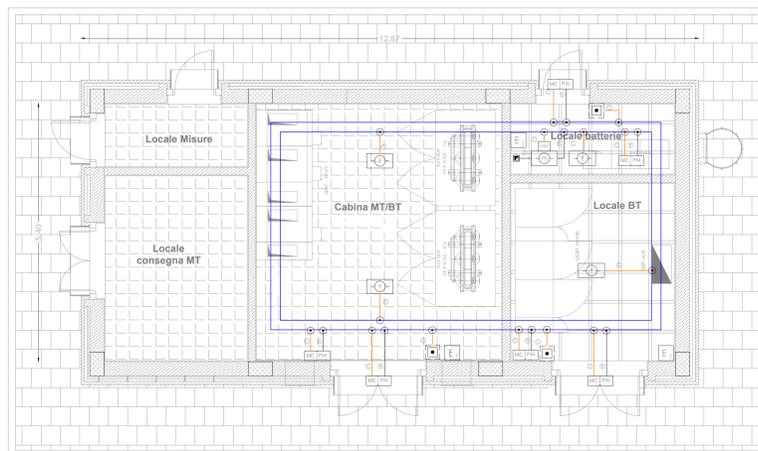

COMMITTENTE:



PROGETTAZIONE:



DIRETTRICE FERROVIARIA MESSINA - CATANIA - PALERMO
UO IMPIANTI INDUSTRIALI E TECNOLOGICI
PROGETTO DEFINITIVO

RADDOPPIO DELLA TRATTA GIAMPILIERI - FIUMEFREDDO
Lotto 1: Fiumefreddo (I) - Taormina (I) / Letojanni

Fabbricato tecnologico tipo PPM e Energia tipo E3
 Impianto Rivelazione Incendi
 Layout impiantistico PPM Fiumefreddo e Calatabiano

SCALA:
 1:50

COMMESSA	LOTTO	FASE	ENTE	TIPO DOC.	OPERA/DISCIPLINA	PROGR.	REV.
R52S	01	D	17	PB	A10207	001	A

Revis.	Descrizione	Redatto	Data	Verificato	Data	Approvato	Data	Autorizzato	Data
A	Emissione Esecutiva	V. Benocelli y. o.l.	15 Gennaio 2018	S. Miceli S.L.	15 Gennaio 2018	P. Carlesimo P.L.	15 Gennaio 2018	A. Falaschi A.F.	15 Gennaio 2018