PLANIMETRIA DI PROGETTO
scala 1:2000

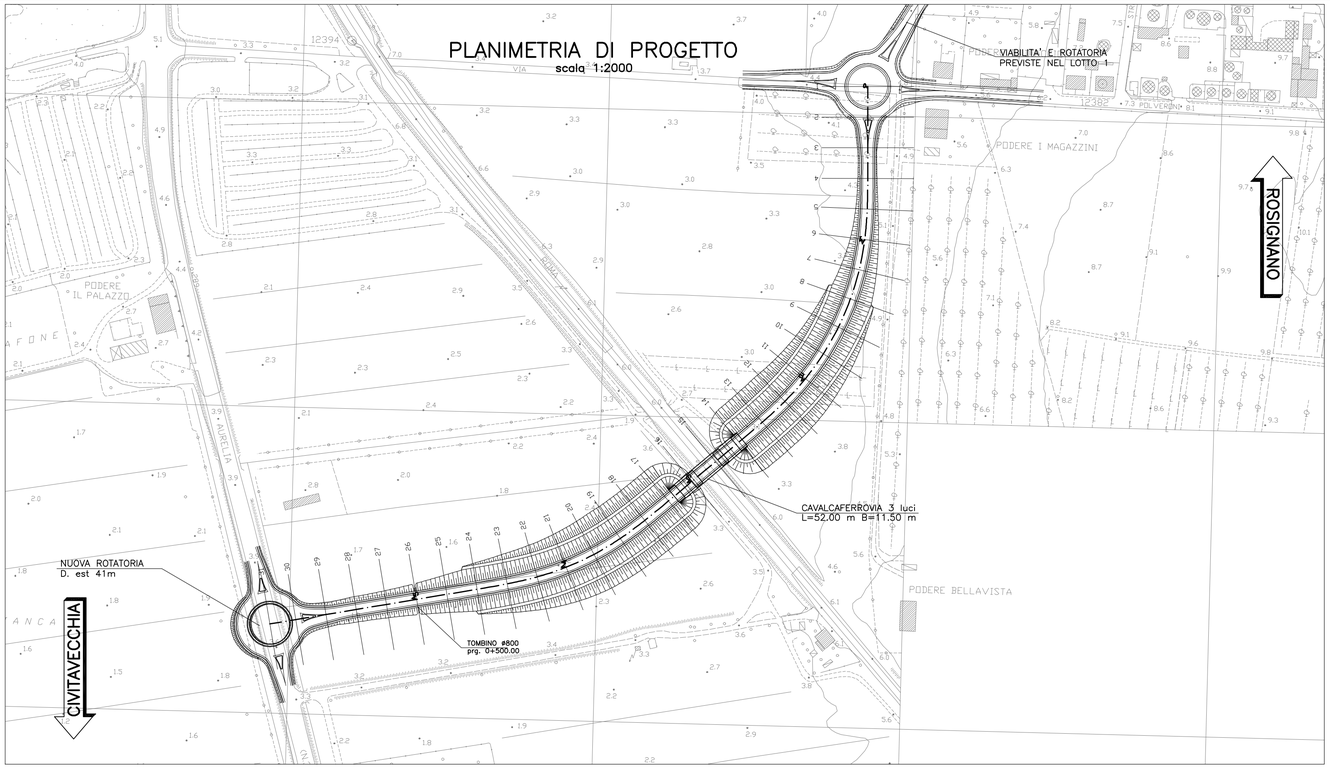

SEZIONE TIPO
scala 1:100

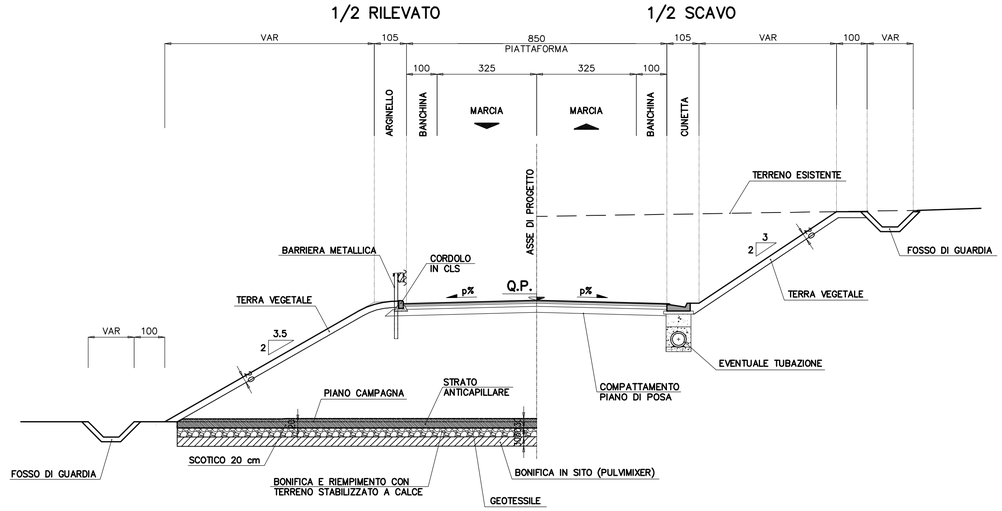

PROFILO LONGITUDINALE
scala 1:2000/200

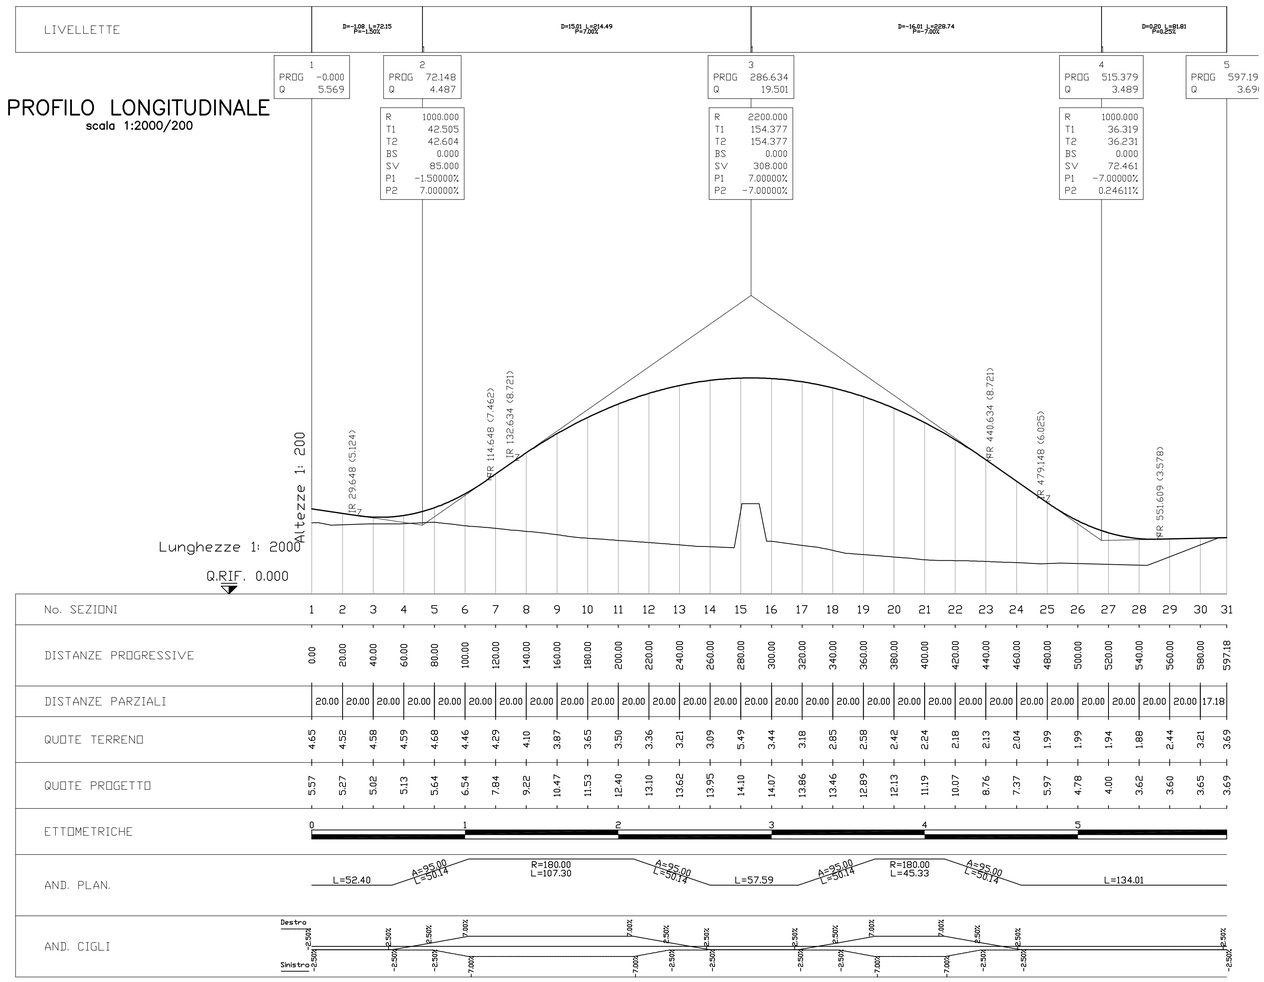

No. SEZIONI	DISTANZE PROGRESSIVE	DISTANZE PARZIALI	QUOTE TERRENO	QUOTE PROGETTO
1	0.00		4.65	5.57
2	20.00	20.00	4.52	5.27
3	40.00	20.00	4.58	5.02
4	60.00	20.00	4.59	5.13
5	80.00	20.00	4.68	5.64
6	100.00	20.00	4.46	6.54
7	120.00	20.00	4.29	7.84
8	140.00	20.00	4.10	9.22
9	160.00	20.00	3.87	10.47
10	180.00	20.00	3.65	11.53
11	200.00	20.00	3.50	12.40
12	220.00	20.00	3.36	13.10
13	240.00	20.00	3.21	13.62
14	260.00	20.00	3.09	13.95
15	280.00	20.00	5.49	14.10
16	300.00	20.00	3.44	14.07
17	320.00	20.00	3.18	13.86
18	340.00	20.00	2.85	13.46
19	360.00	20.00	2.58	12.89
20	380.00	20.00	2.42	12.13
21	400.00	20.00	2.24	11.19
22	420.00	20.00	2.18	10.07
23	440.00	20.00	2.13	8.76
24	460.00	20.00	2.04	7.37
25	480.00	20.00	1.99	5.97
26	500.00	20.00	1.99	4.78
27	520.00	20.00	1.94	4.00
28	540.00	20.00	1.88	3.62
29	560.00	20.00	2.44	3.60
30	580.00	20.00	3.21	3.65
31	597.18	17.18	3.69	3.69

Società Autostrada Tirrenica p.A.
GRUPPO AUTOSTRADE PER L'ITALIA S.p.A.

AUTOSTRADA (A12) : ROSIGNANO – CIVITAVECCHIA
LOTTO 2

TRATTO: SAN PIETRO IN PALAZZI – SCARLINO

PROGETTO DEFINITIVO

INFRASTRUTTURA STRATEGICA DI PREMINENTE INTERESSE NAZIONALE LE CUI PROCEDURE DI APPROVAZIONE SONO REGOLATE DALL' ART. 161 DEL D.LGS. 163/2006

VL–VIABILITA' INTERFERITA

PARTE STRADALE
PROLUNGAMENTO S.C. VIA POLVERONI
PLANIMETRIA, PROFILO LONGITUDINALE
E SEZIONE TIPO

IL RESPONSABILE PROGETTAZIONE SPECIALISTICA	IL RESPONSABILE INTEGRAZIONE PRESTAZIONI SPECIALISTICHE	IL DIRETTORE TECNICO
Ing. Massimiliano Giacobbi Ord. Ingg. Milano N. 20746 **RESPONSABILE UFFICIO STD**	Ing. Alessandro Alfi Ord. Ingg. Milano N. 20015 **COORDINATORE GENERALE APS**	Ing. Maurizio Torresi Ord. Ingg. Milano N. 16492 **RESPONSABILE DIREZIONE SVILUPPO INFRASTRUTTURE**

RIFERIMENTO ELABORATO	DIRETTORIO (codice commesso)	N.Prog.	FILE (unita')	n. progressivo	DATA:	REVISIONE n.	data
IN02	1212	12	01	STD1590–	GIUGNO 2011		
					SCALA: VARIE		

spea ingegneria europea autostrade

ELABORAZIONE GRAFICA A CURA DI :	
ELABORAZIONE PROGETTUALE A CURA DI :	Ing. Danilo D'Alessandro – O.I. L'Aquila N.1503
IL RESPONSABILE UFFICIO/UNITA'	Ing. Massimiliano Giacobbi – O.I. Milano N.20746
CONSULENZA A CURA DI :	

RESPONSABILE DI COMMESSA	VISTO DEL COMMITTENTE	VISTO DEL CONCEDENTE
Ing. Michele Porrello Ord. Ingg. Avellino N. 933 **COORDINATORE OPERATIVO DI PROGETTO**	SAT	

IL PRESENTE DOCUMENTO NON POTRA' ESSERE COPIATO, RIPRODOTTO O ALTRIMENTI PUBBLICATO, IN TUTTO O IN PARTE, SENZA IL CONSENSO SCRITTO DELLA SOC. AUTOSTRADE PER L'ITALIA S.P.A. OGNI UTILIZZO NON AUTORIZZATO SARA' PERSEGUITO A NORMA DI LEGGE.
THIS DOCUMENT MAY NOT BE COPIED, REPRODUCED OR PUBLISHED, EITHER IN PART OR IN ITS ENTIRETY, WITHOUT THE WRITTEN PERMISSION OF SOC. AUTOSTRADE PER L'ITALIA S.P.A. UNAUTHORIZED USE WILL BE PROSECUTED BY LAW.