




COORDINAMENTO LOCALE DEGLI IMPIANTI

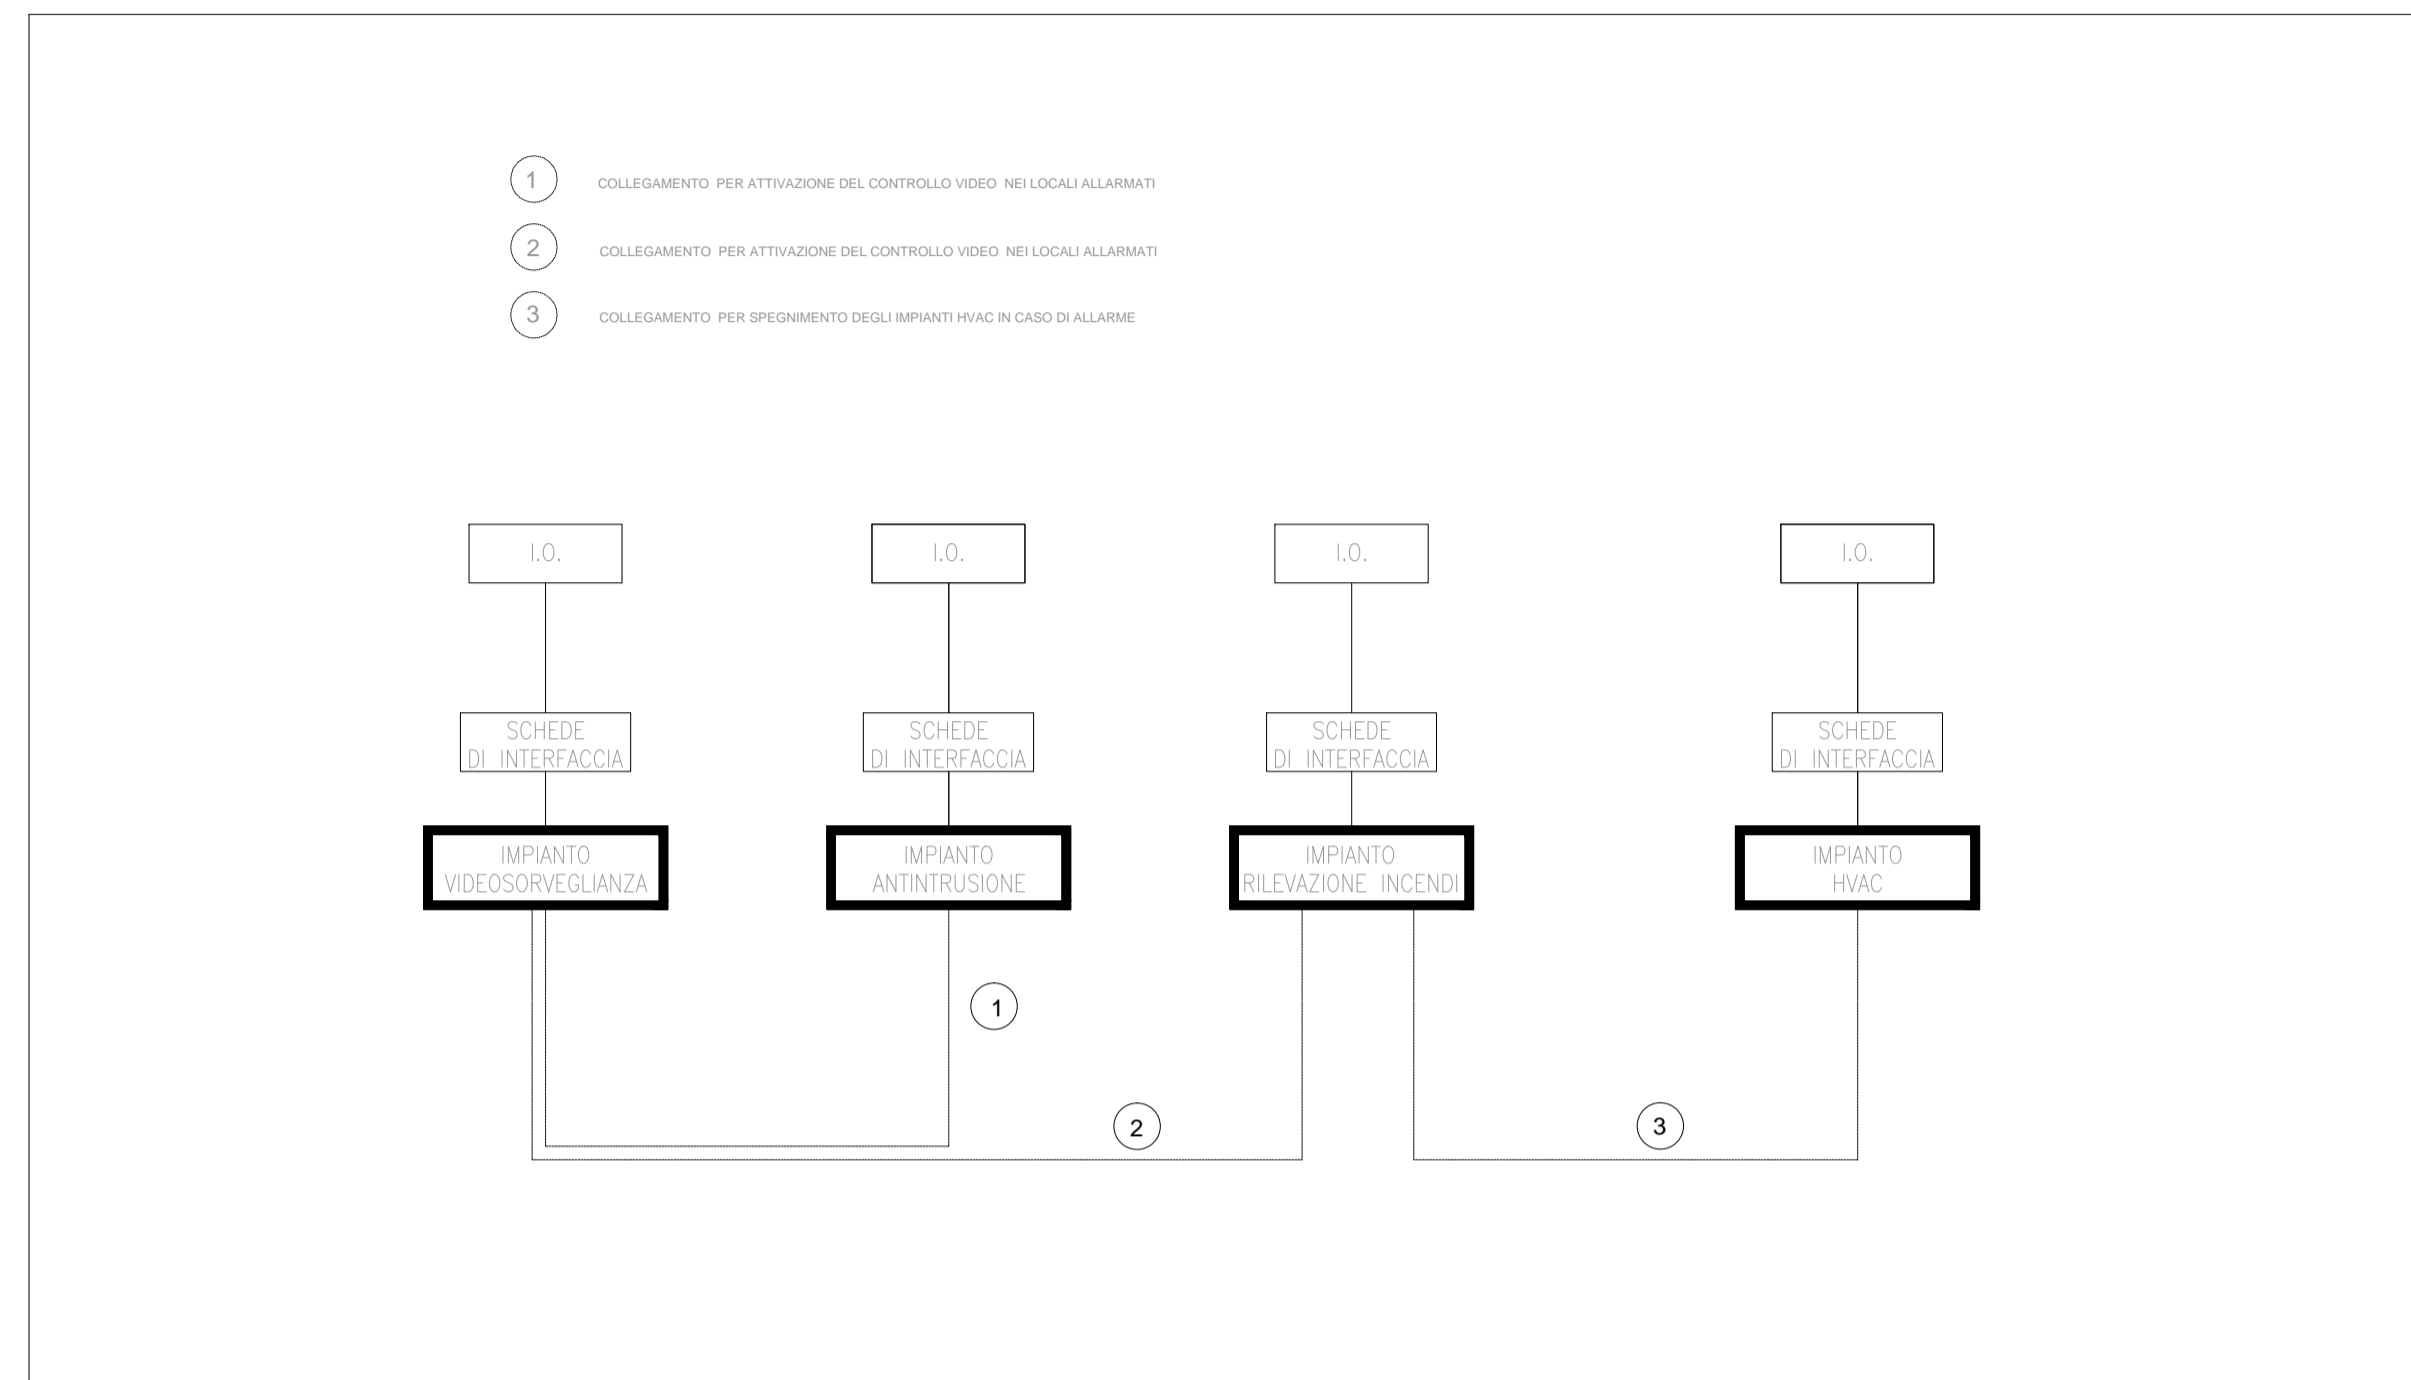


INSTALLAZIONE TIPO A MURO DI TELECAMERA DOME DA ESTERNO

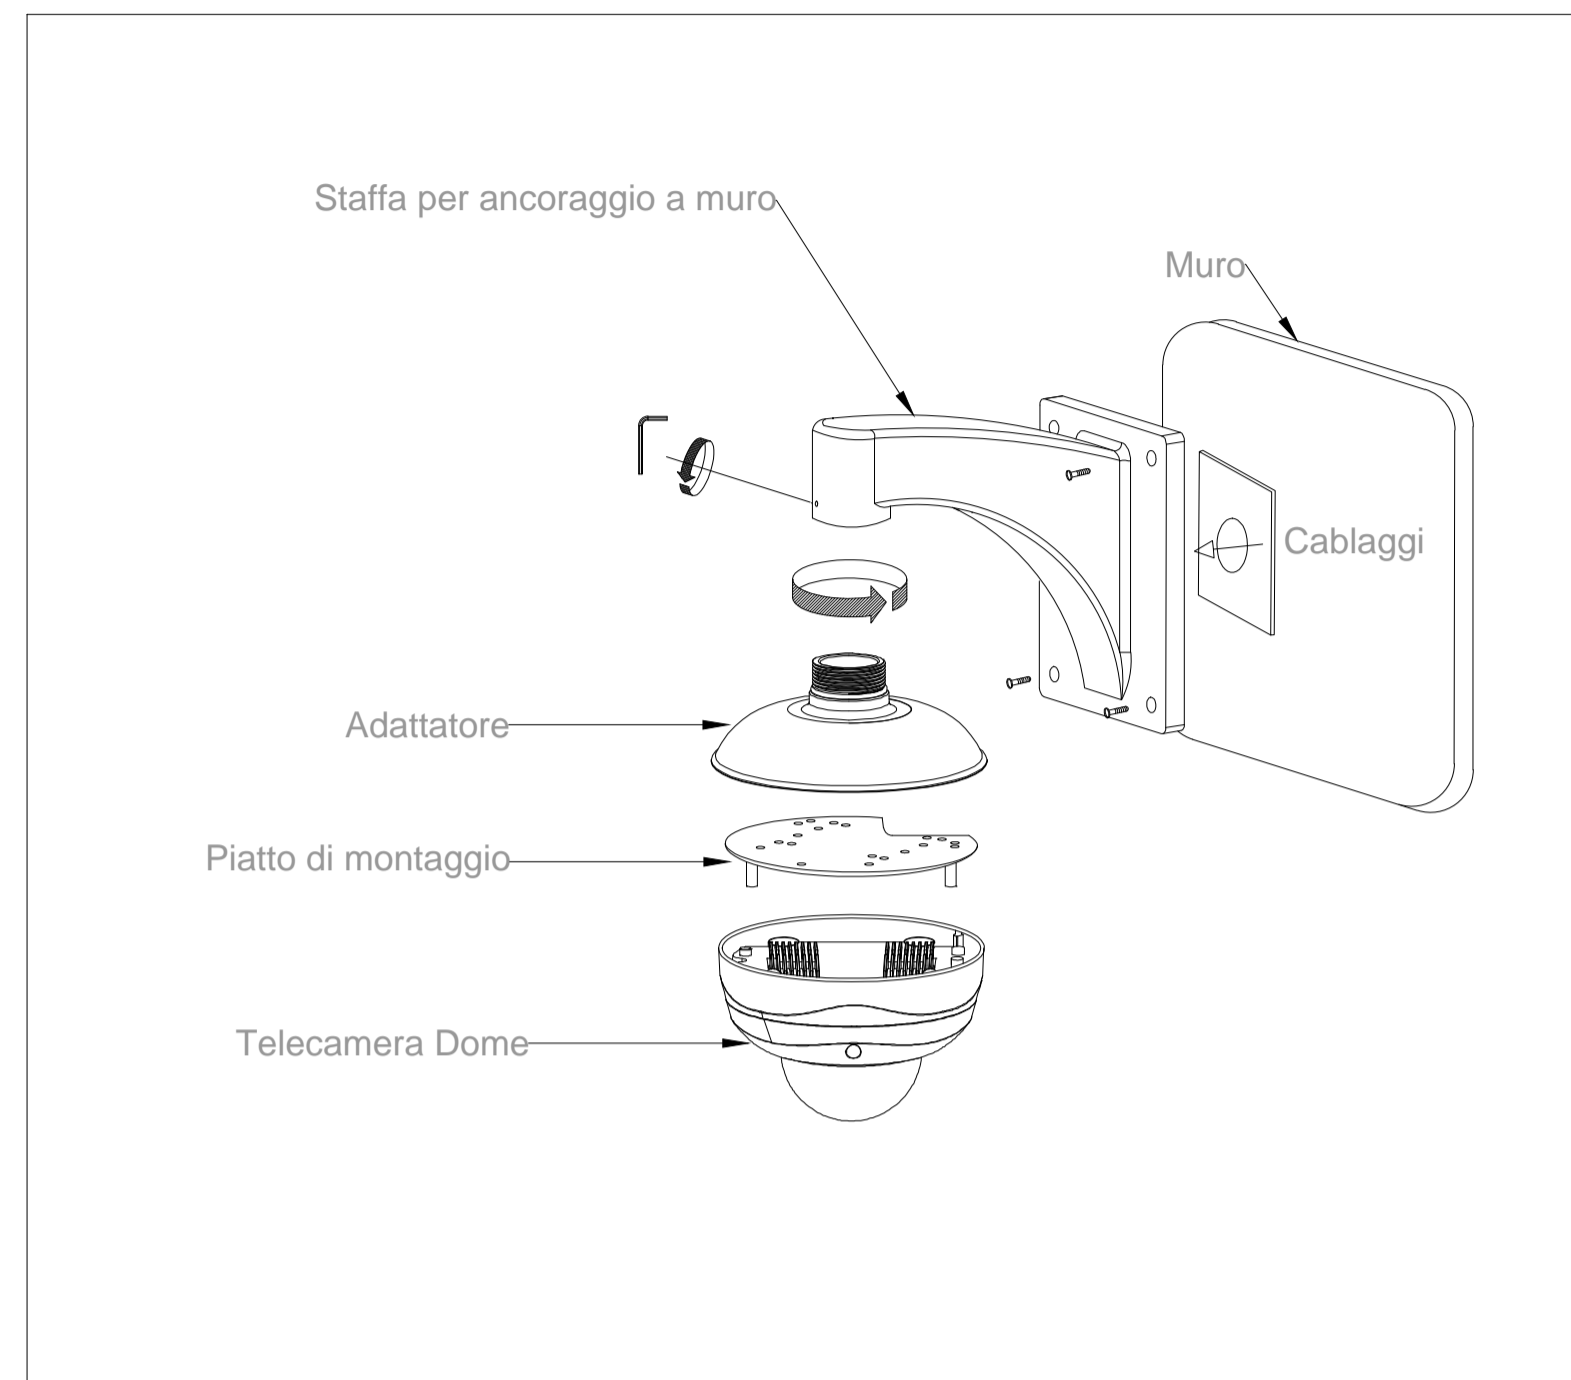

SCHEMA TIPOLOGICO IMPIANTO TVCC

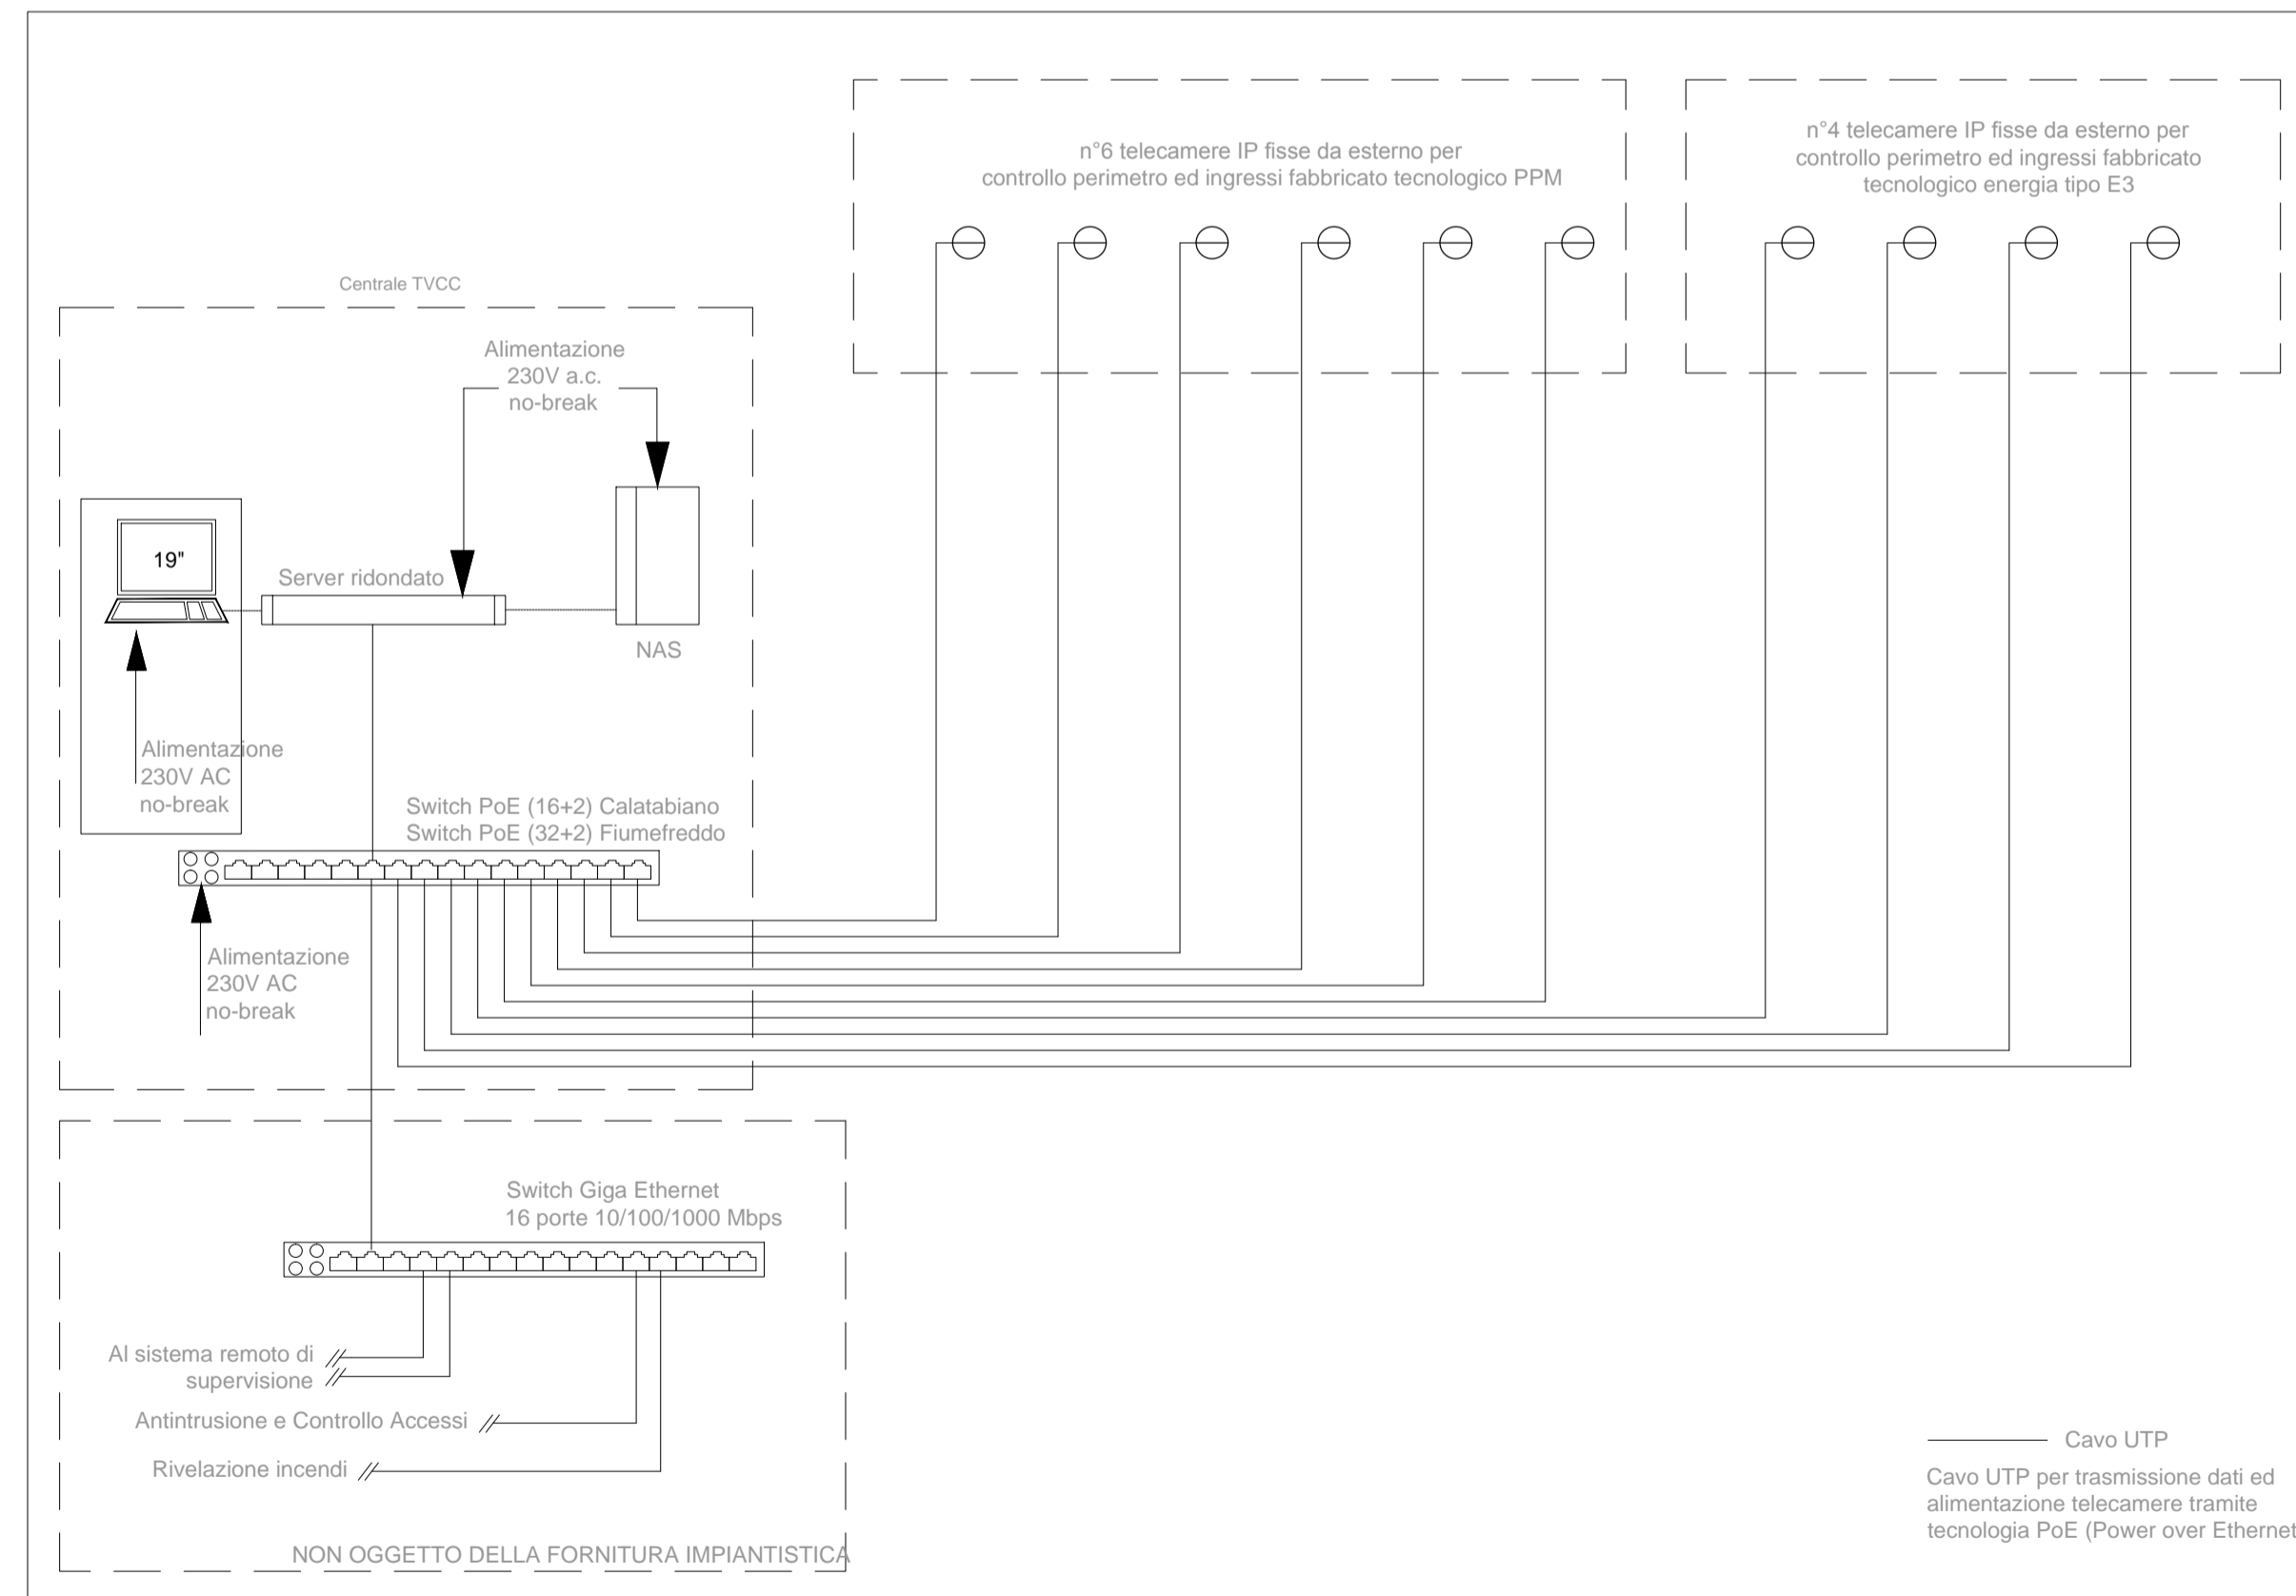

ARMADIO RACK 19" TVCC

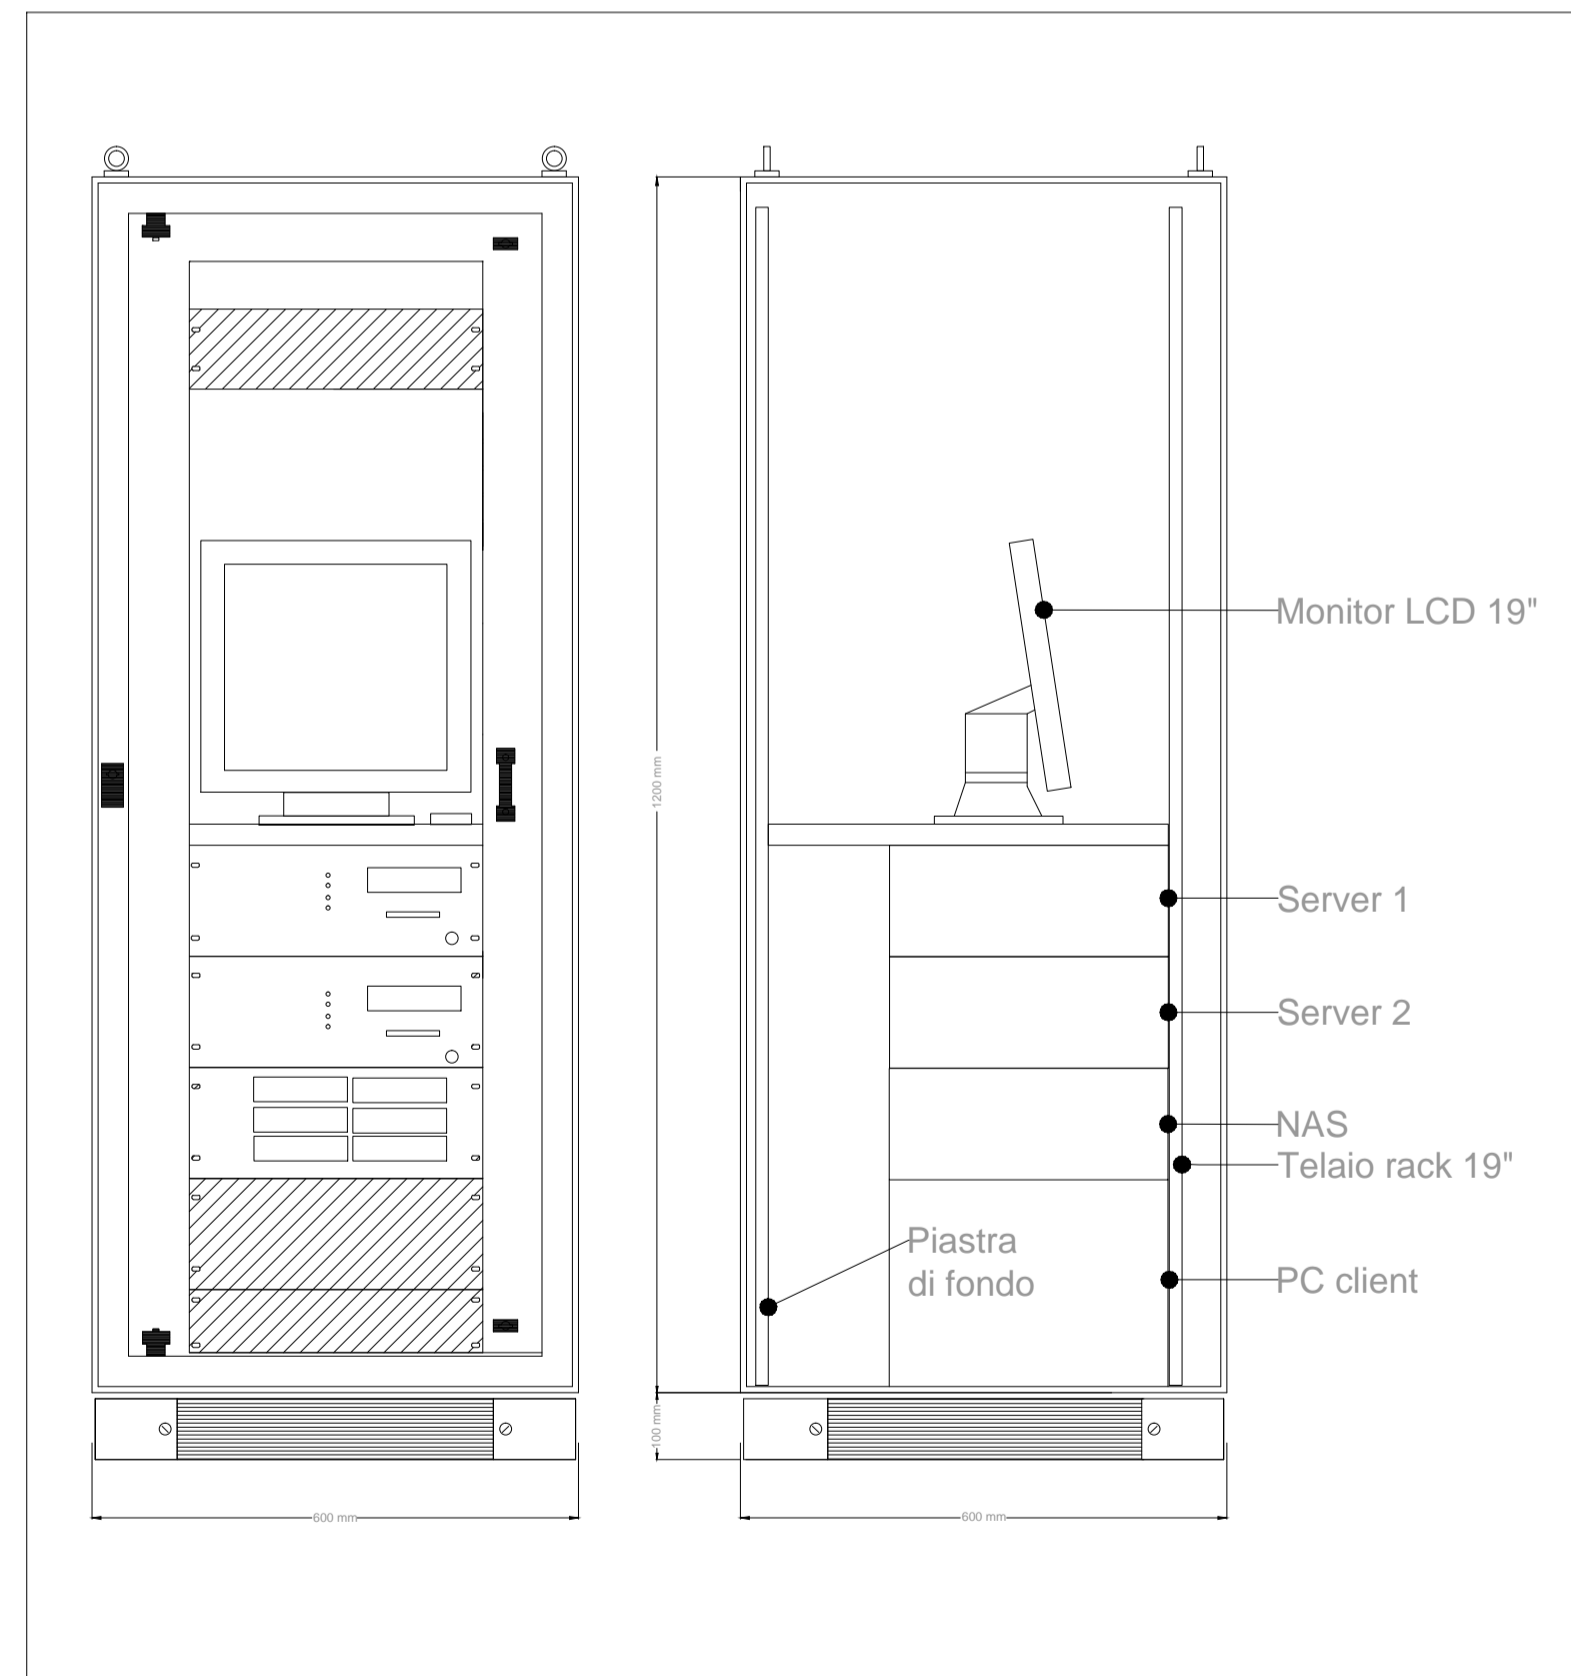

LEGENDA

	TELECAMERA IP PoE DA ESTERNO DOTATA DI ILLUMINATORE IR
	NETWORK ATTACHED STORAGE
	SWITCH PER ALIMENTAZIONE E SEGNALE TELECAMERE - TECNOLOGIA PoE
	TUBAZIONE PVC Ø=25mm - Alimentazione e Trasmissione Dati Cavo Ethernet UTP

PER IL FABBRICATO PPM DI FIUMEFREDDO L'IMPIANTO, OLTRE CHE AL FABBRICATO ENERGIA TIPO E3, SARÀ ESTESO ANCHE AGLI ADIACENTI FABBRICATI FSA UFFICI E RICOVERO CARRELLI E GLI IMPIANTI A SERVIZIO DEI 4 FABBRICATI SARANNO GESTITI DA UN'UNICA CENTRALINA UBICATA NEL FABBRICATO PPM.  
 PER UN DETTAGLIO DELL'ATTEZZAGGIO DEI FABBRICATI FSA UFFICI E RICOVERO CARRELLI SI DEMANDA AI RELATIVI SPECIFICI ELABORATI.

COMMITTENTE:

PROGETTAZIONE:

**DIRETTRICE FERROVIARIA MESSINA - CATANIA - PALERMO  
 UO IMPIANTI INDUSTRIALI E TECNOLOGICI**

**PROGETTO DEFINITIVO**

**RADDOPPIO DELLA TRATTA GIAMPILIERI - FIUMEFREDDO  
 Lotto 1: Fiumefreddo (i) - Taormina (i) / Letojanni**

**Fabbricato tecnologico tipo PPM e Energia tipo E3**  
 Impianto TVCC  
 Schema funzionale e tipologici di installazione

SCALA:  
 - : -

COMMESSA	LOTTO	FASE	ENTE	TIPO DOC.	OPERA/DISCIPLINA	PROGR.	REV.
RS2S	01	D	17	DX	ANO203	001	B

Revis.	Descrizione	Redatto	Data	Verificato	Data	Approvato	Data	Autorizzato	Data
A	Emissione Esecutiva	V. Iannuccilli	30.09.2017	S. Miceli	30.09.2017	P. Carlesimo	30.09.2017	A. Falaschi	Gennaio 2018
B	Emissione Esecutiva	V. Iannuccilli	Gennaio 2018	S. Miceli	Gennaio 2018	P. Carlesimo	Gennaio 2018		

File: RS2S 01 D 17 DX ANO203 001 B n. Elab.: 2450