




PLANIMETRIA DI PROGETTO
scala 1:2000

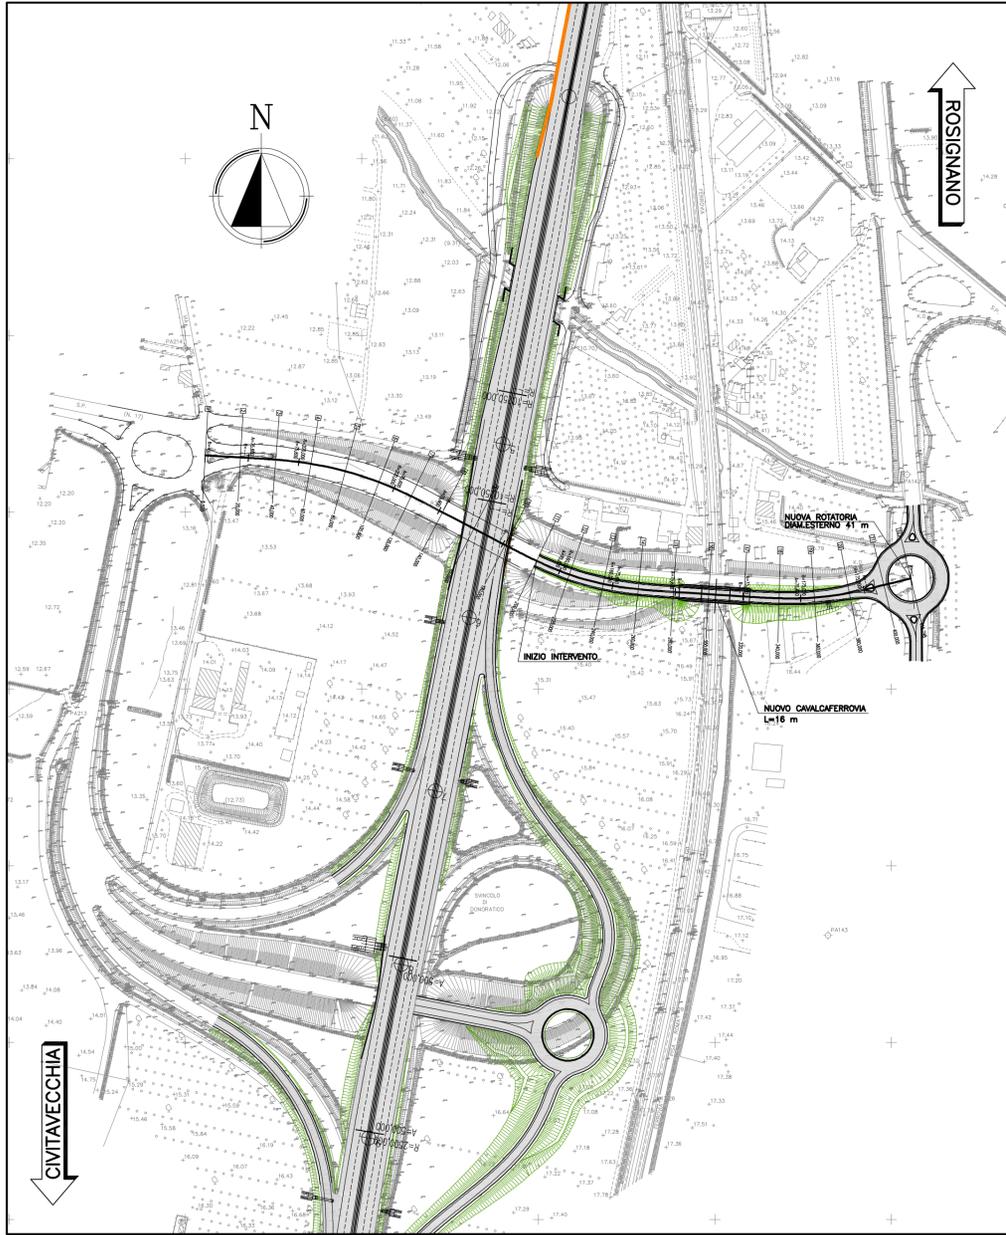

PROFILO LONGITUDINALE
scala 1:2000/200

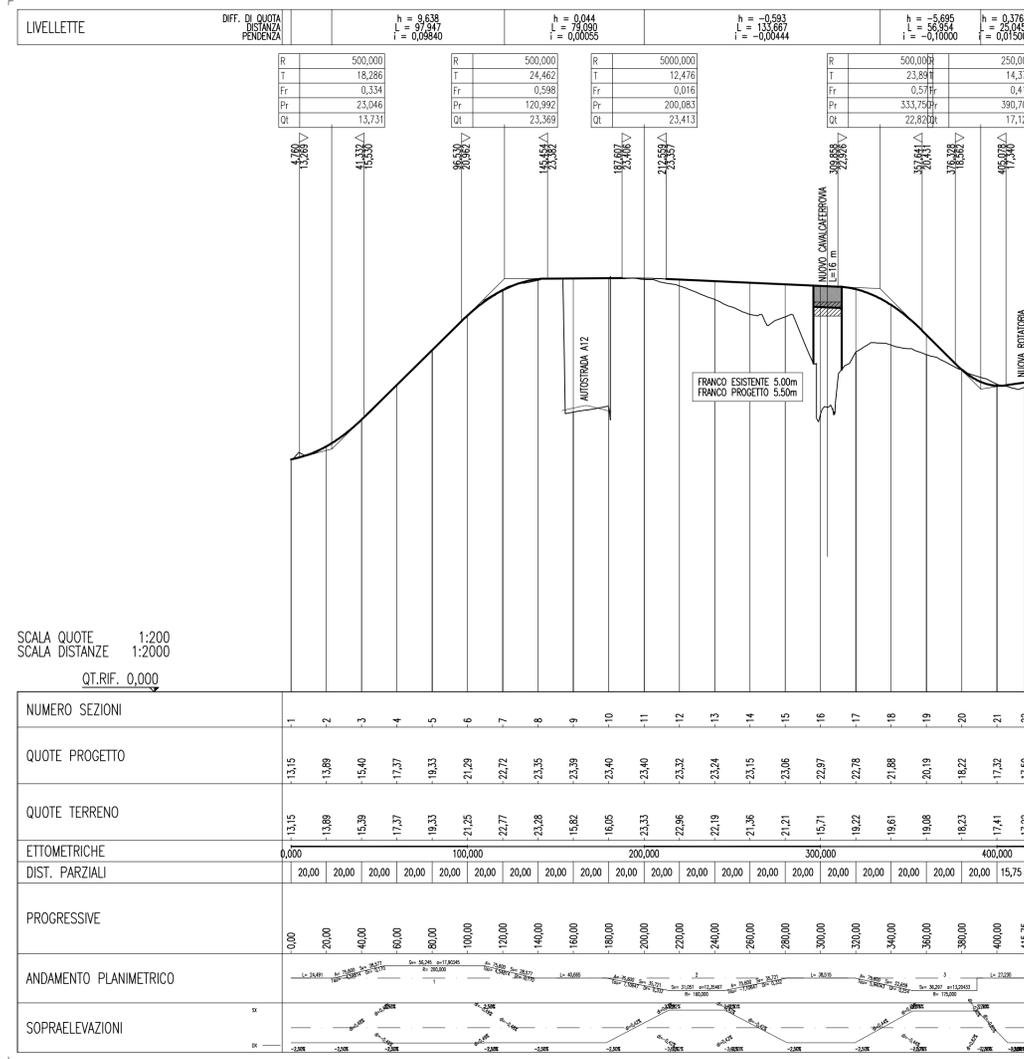

SCALA QUOTE 1:200
SCALA DISTANZE 1:2000
QT.RIF. 0,000

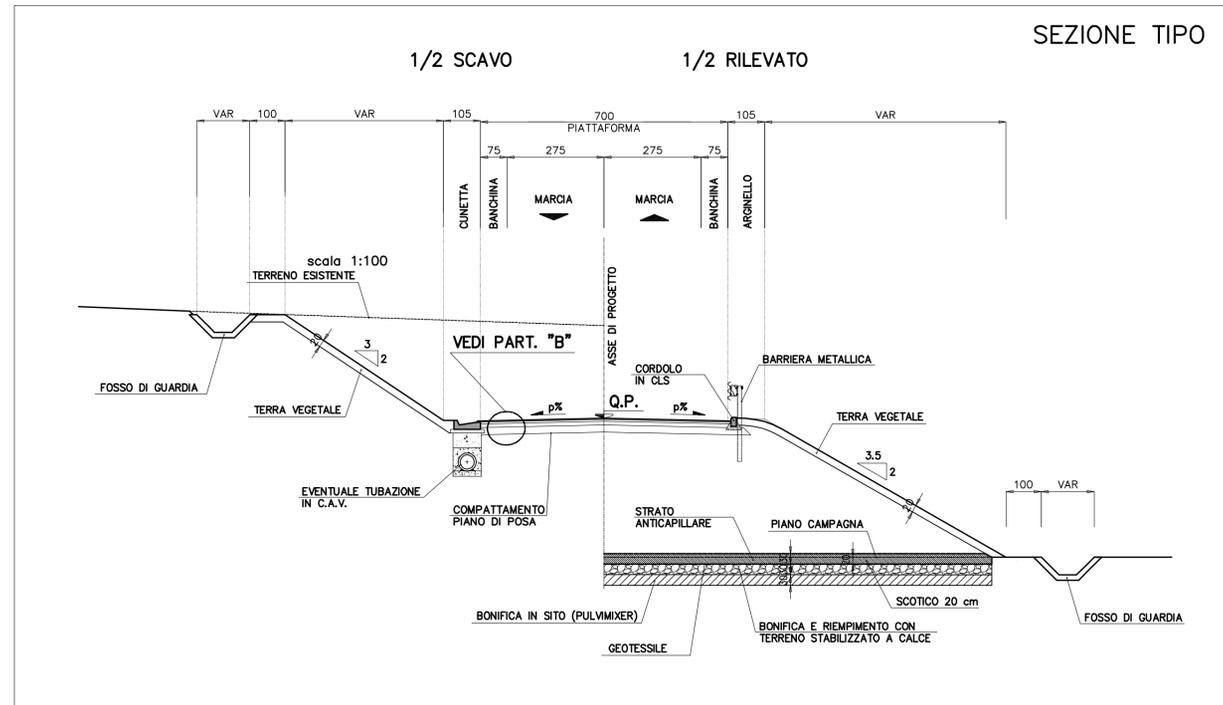

Società Autostrada Tirrenica p.A.
GRUPPO AUTOSTRADIE PER L'ITALIA S.p.A.

AUTOSTRADA (A12) : ROSIGNANO – CIVITAVECCHIA
LOTTO 2

TRATTO: SAN PIETRO IN PALAZZI – SCARLINO
PROGETTO DEFINITIVO

INFRASTRUTTURA STRATEGICA DI PREMINENTE INTERESSE
NAZIONALE LE CUI PROCEDURE DI APPROVAZIONE SONO REGOLATE
DALL' ART. 161 DEL D.LGS. 163/2006

VL-VIABILITA' INTERFERITA
PARTE STRADALE
DEVIAZIONE S.P. MARINA DI CASTAGNETO
PLANIMETRIA, PROFILO LONGITUDINALE
E SEZIONE TIPO

IL RESPONSABILE PROGETTAZIONE SPECIALISTICA		IL RESPONSABILE INTEGRAZIONE PRESTAZIONI SPECIALISTICHE		IL DIRETTORE TECNICO	
Ing. Massimiliano Giacobbi Ord. Ingg. Milano N. 20746 RESPONSABILE UFFICIO STD		Ing. Alessandro Afl Ord. Ingg. Milano N. 20015 COORDINATORE GENERALE APS		Ing. Maurizio Torresi Ord. Ingg. Milano N. 16492 RESPONSABILE DIREZIONE SVILUPPO INFRASTRUTTURE	
RIFERIMENTO ELABORATO				DATA: GIUGNO 2011	
IN21				REVISIONE	
12121201STD1600				n. data	
12121201STD1600				SCALA: VARIE	
spea ingegneria europea		ELABORAZIONE GRAFICA A CURA DI :		Ing. Danilo D'Alessandro - O.I. L'Aquila N.1503	
CONSULENZA A CURA DI :		ELABORAZIONE PROGETTUALE A CURA DI :		Ing. Massimiliano Giacobbi - O.I. Milano N.20746	
RESPONSABILE DI COMMESSA		VISTO DEL COMMITTENTE		VISTO DEL CONCEDENTE	
Ing. Michele Parrilla Ord. Ingg. Avellino N. 933		SAT		[Logo]	
COORDINATORE OPERATIVO DI PROGETTO					

IL PRESENTE DOCUMENTO NON POTRA' ESSERE COPIATO, RIPRODOTTO O ALTRIMENTI PUBBLICATO, IN TUTTO O IN PARTE, SENZA IL CONSENSO SCRITTO DELLA SOC. AUTOSTRADIE PER L'ITALIA S.P.A. OGNI UTILIZZO NON AUTORIZZATO SARANNO PERSEGUITO A NORMA DI LEGGE. THIS DOCUMENT MAY NOT BE COPIED, REPRODUCED OR PUBLISHED, EITHER IN PART OR IN ITS ENTIRETY, WITHOUT THE WRITTEN PERMISSION OF SOC. AUTOSTRADIE PER L'ITALIA S.P.A. UNAUTHORIZED USE WILL BE PROSECUTED BY LAW.